


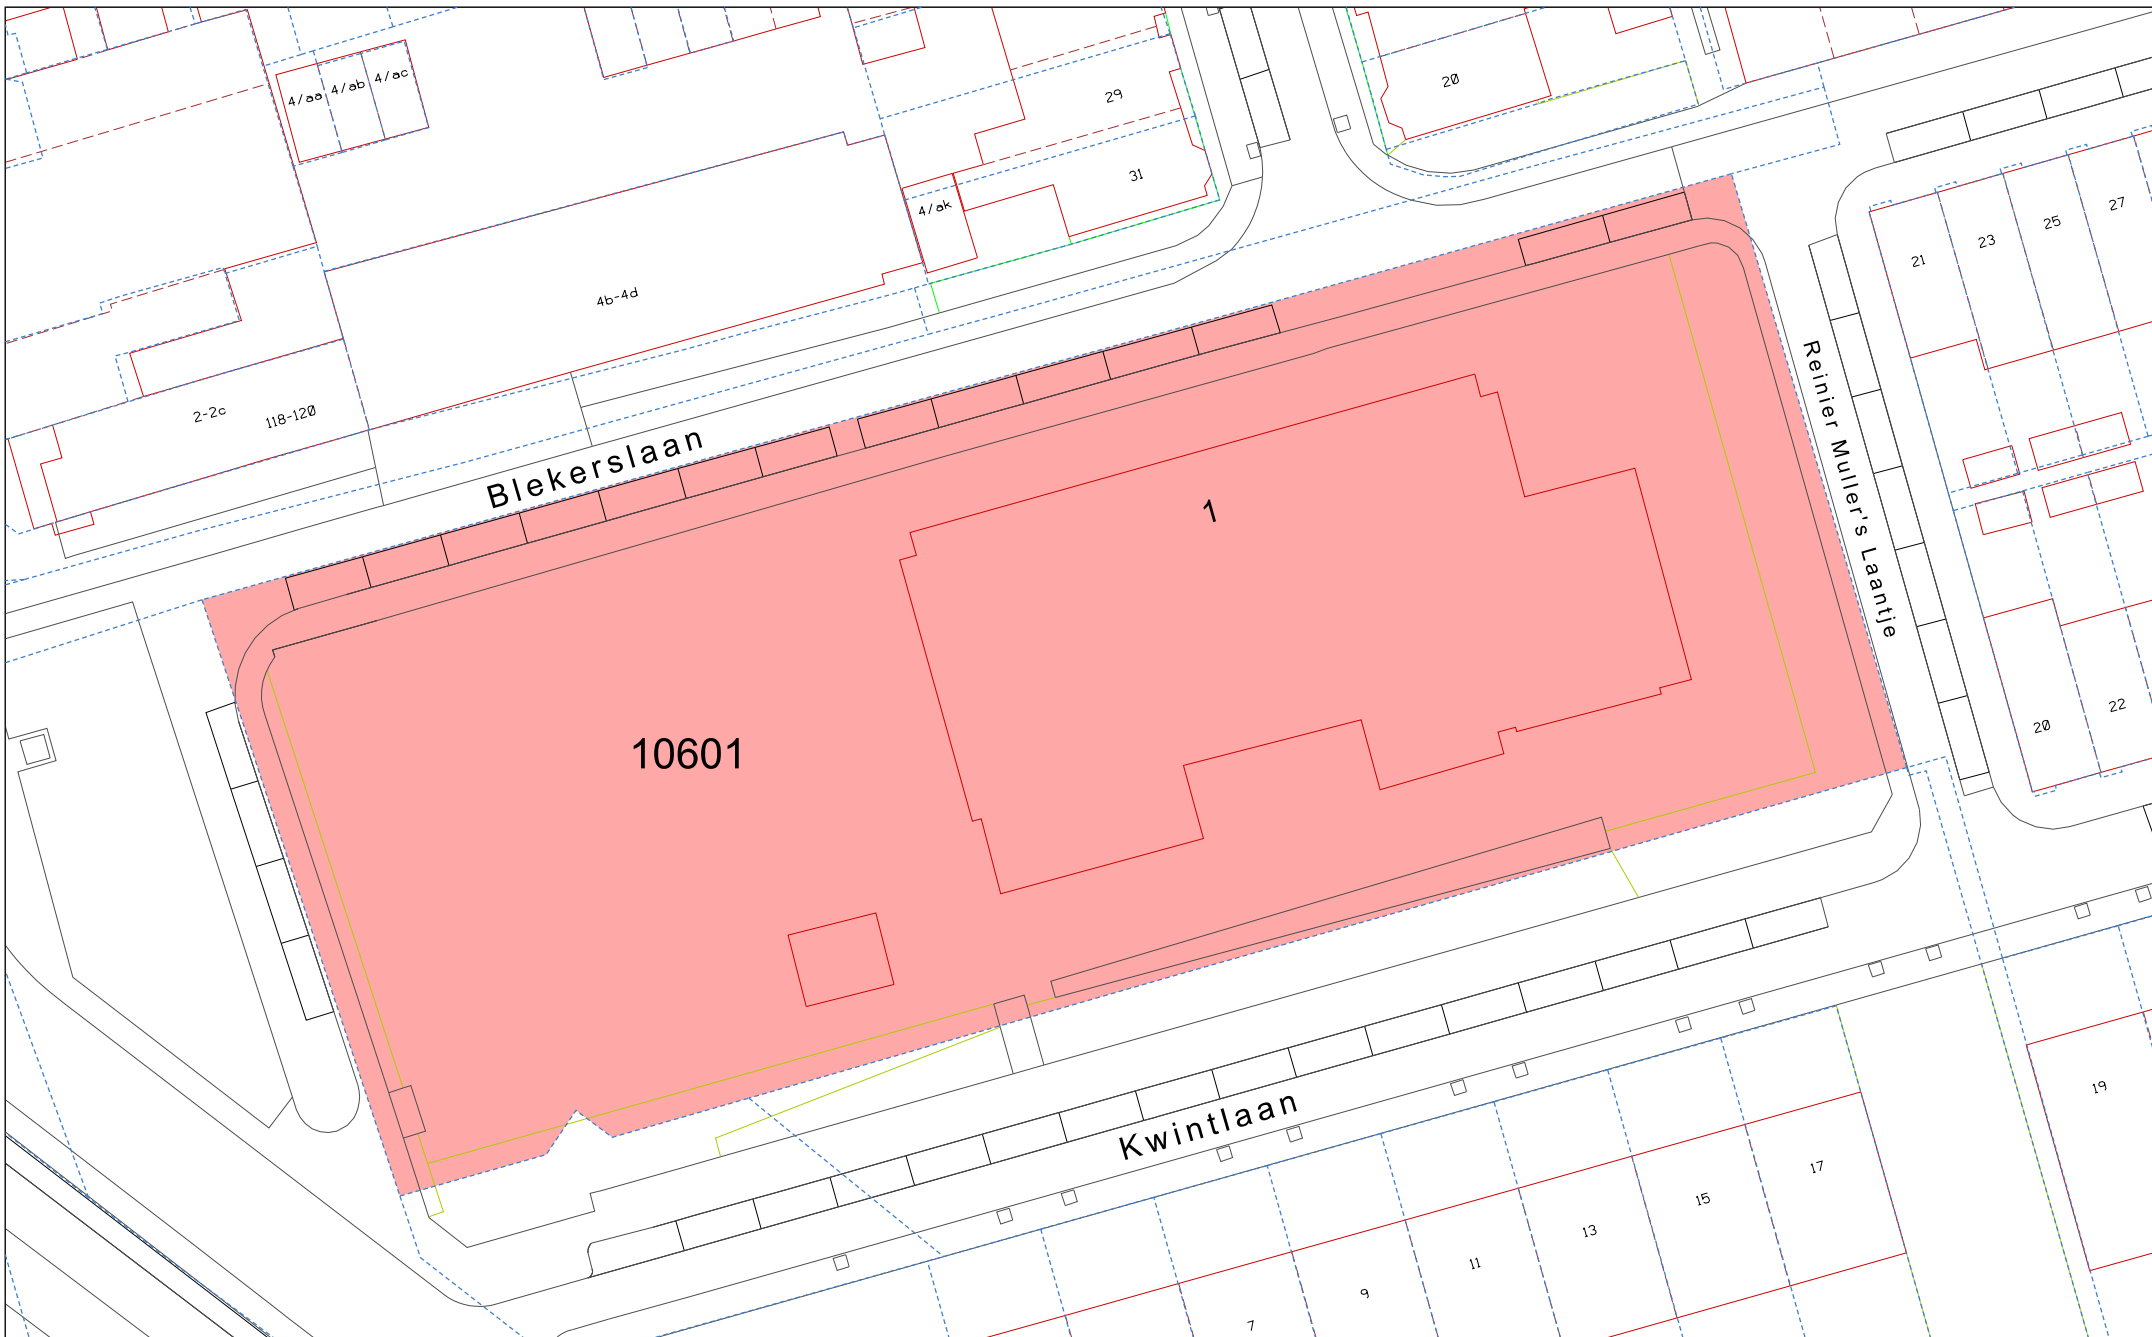

Blekerslaan 1
 Kadastrale gemeente Groningen, sectie B
 Schaal 1:500

1e - aan de gegevens betreffende de infrastructuur c.a.
 aangegeven bebouwing kunnen geen rechten worden ontleend.
 2e - de kadastrale uitmeting is bepalend voor hetgeen
 in eigendom / erfpacht wordt overgedragen.

naam :	HvdP
datum :	28-07-2025
tek. nr.:	B-31