


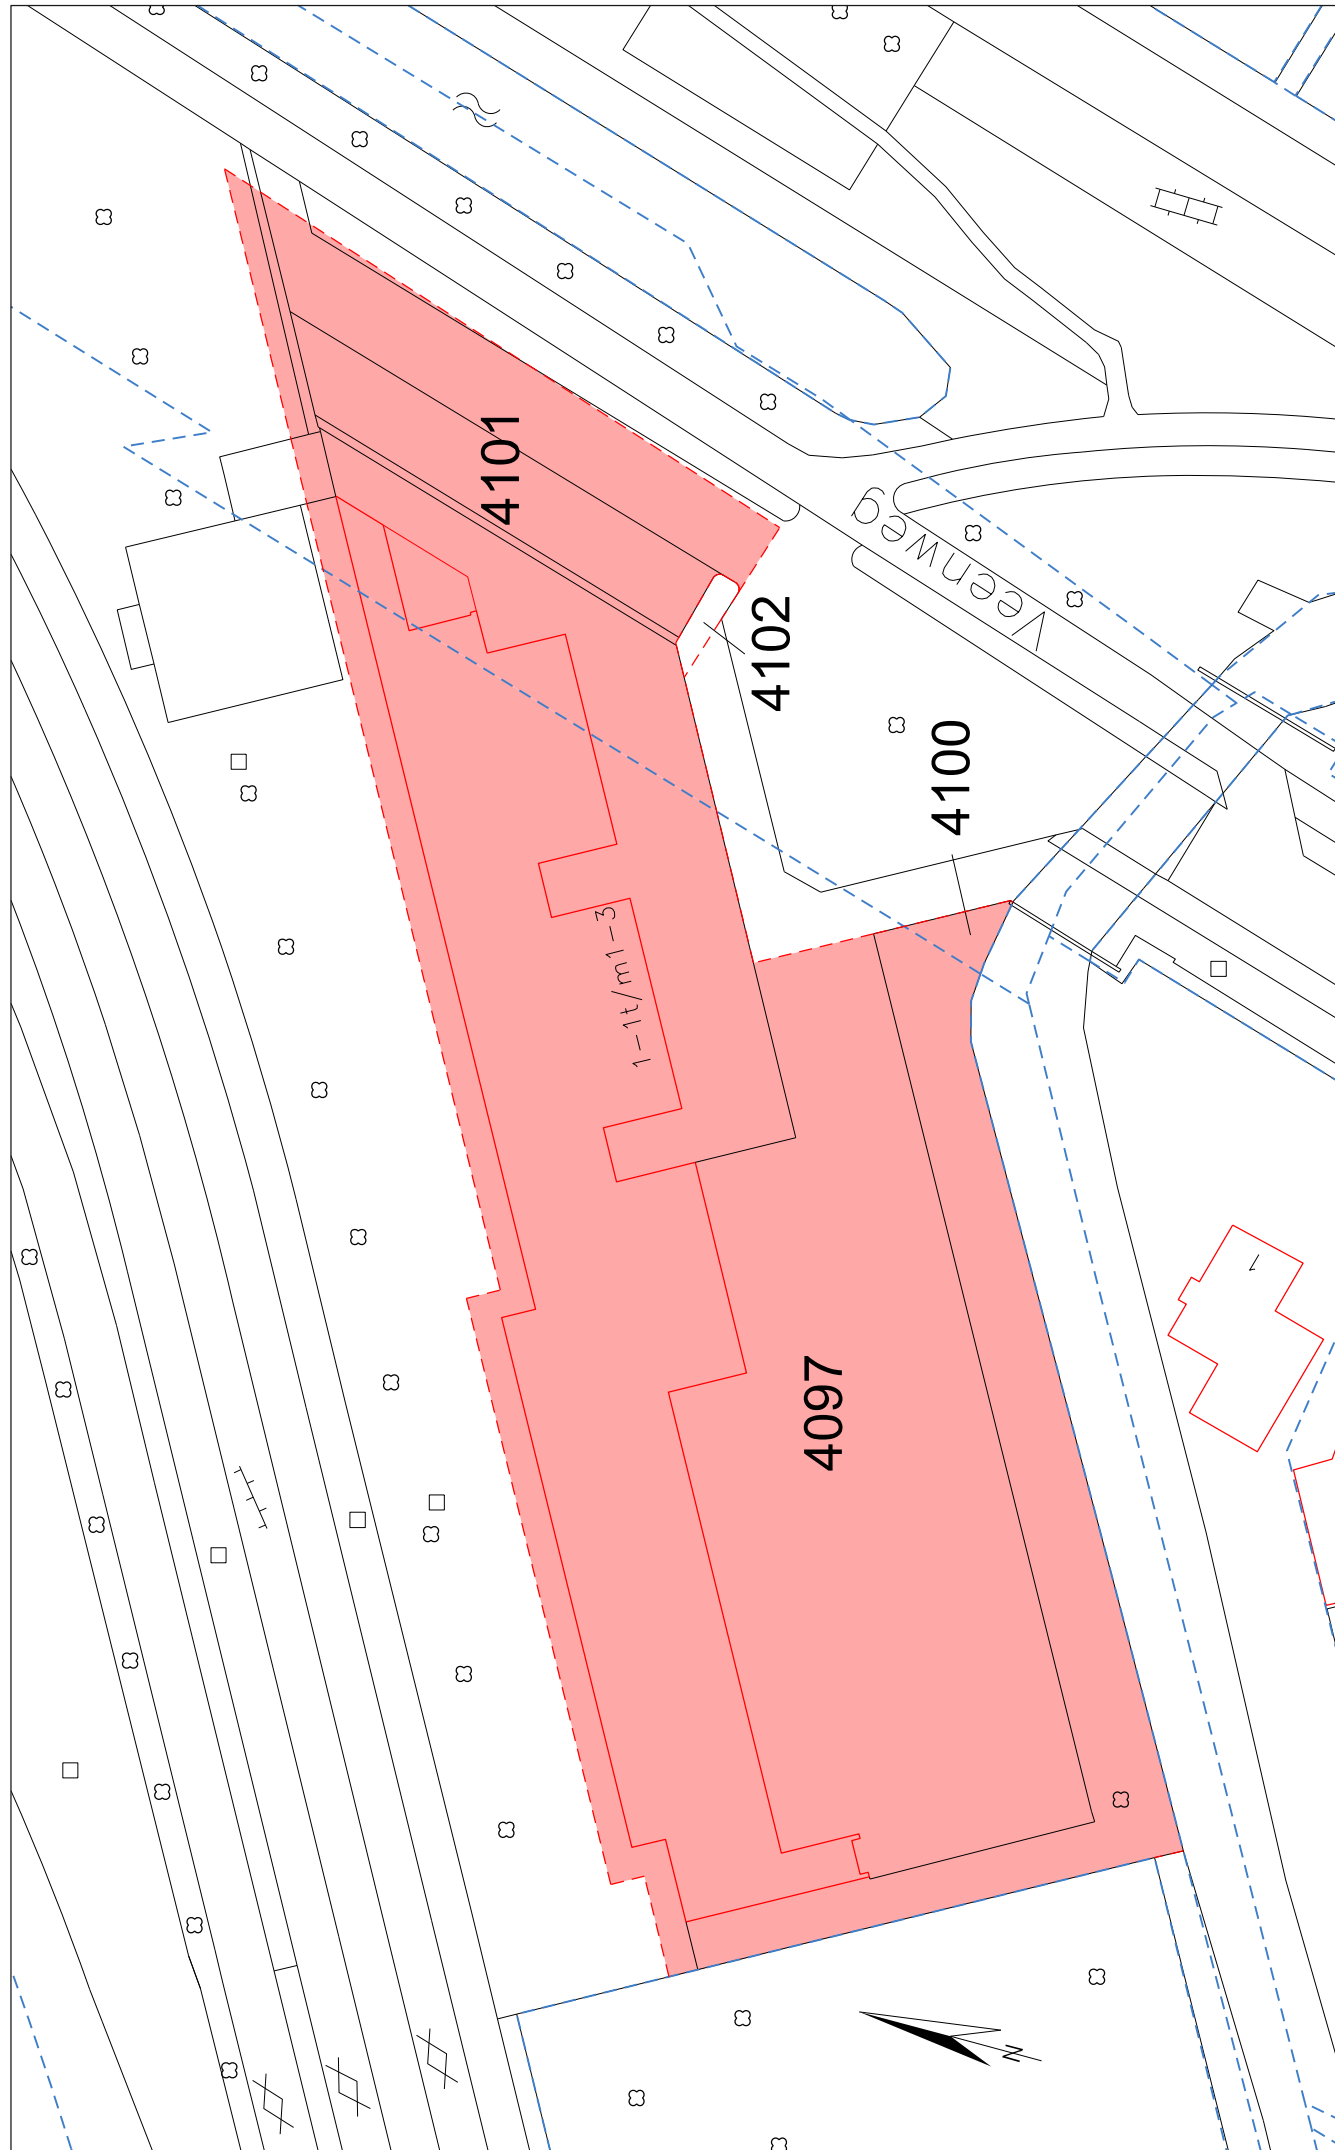

Grondtransactie met 02G2
Kadastrale gemeente Helpman, sectie 0
Schaal 1:500

1e - aan de gegevens betreffende de infrastructuur c.a.
aangegeven bebouwing kunnen geen rechten worden ontleend.
2e - de kadastrale uitmeting is bepalend voor hetgeen
in eigendom / erfpacht wordt overgedragen.

naam : HvdP

datum : 22-11-2018

tek. nr.: 0-02