


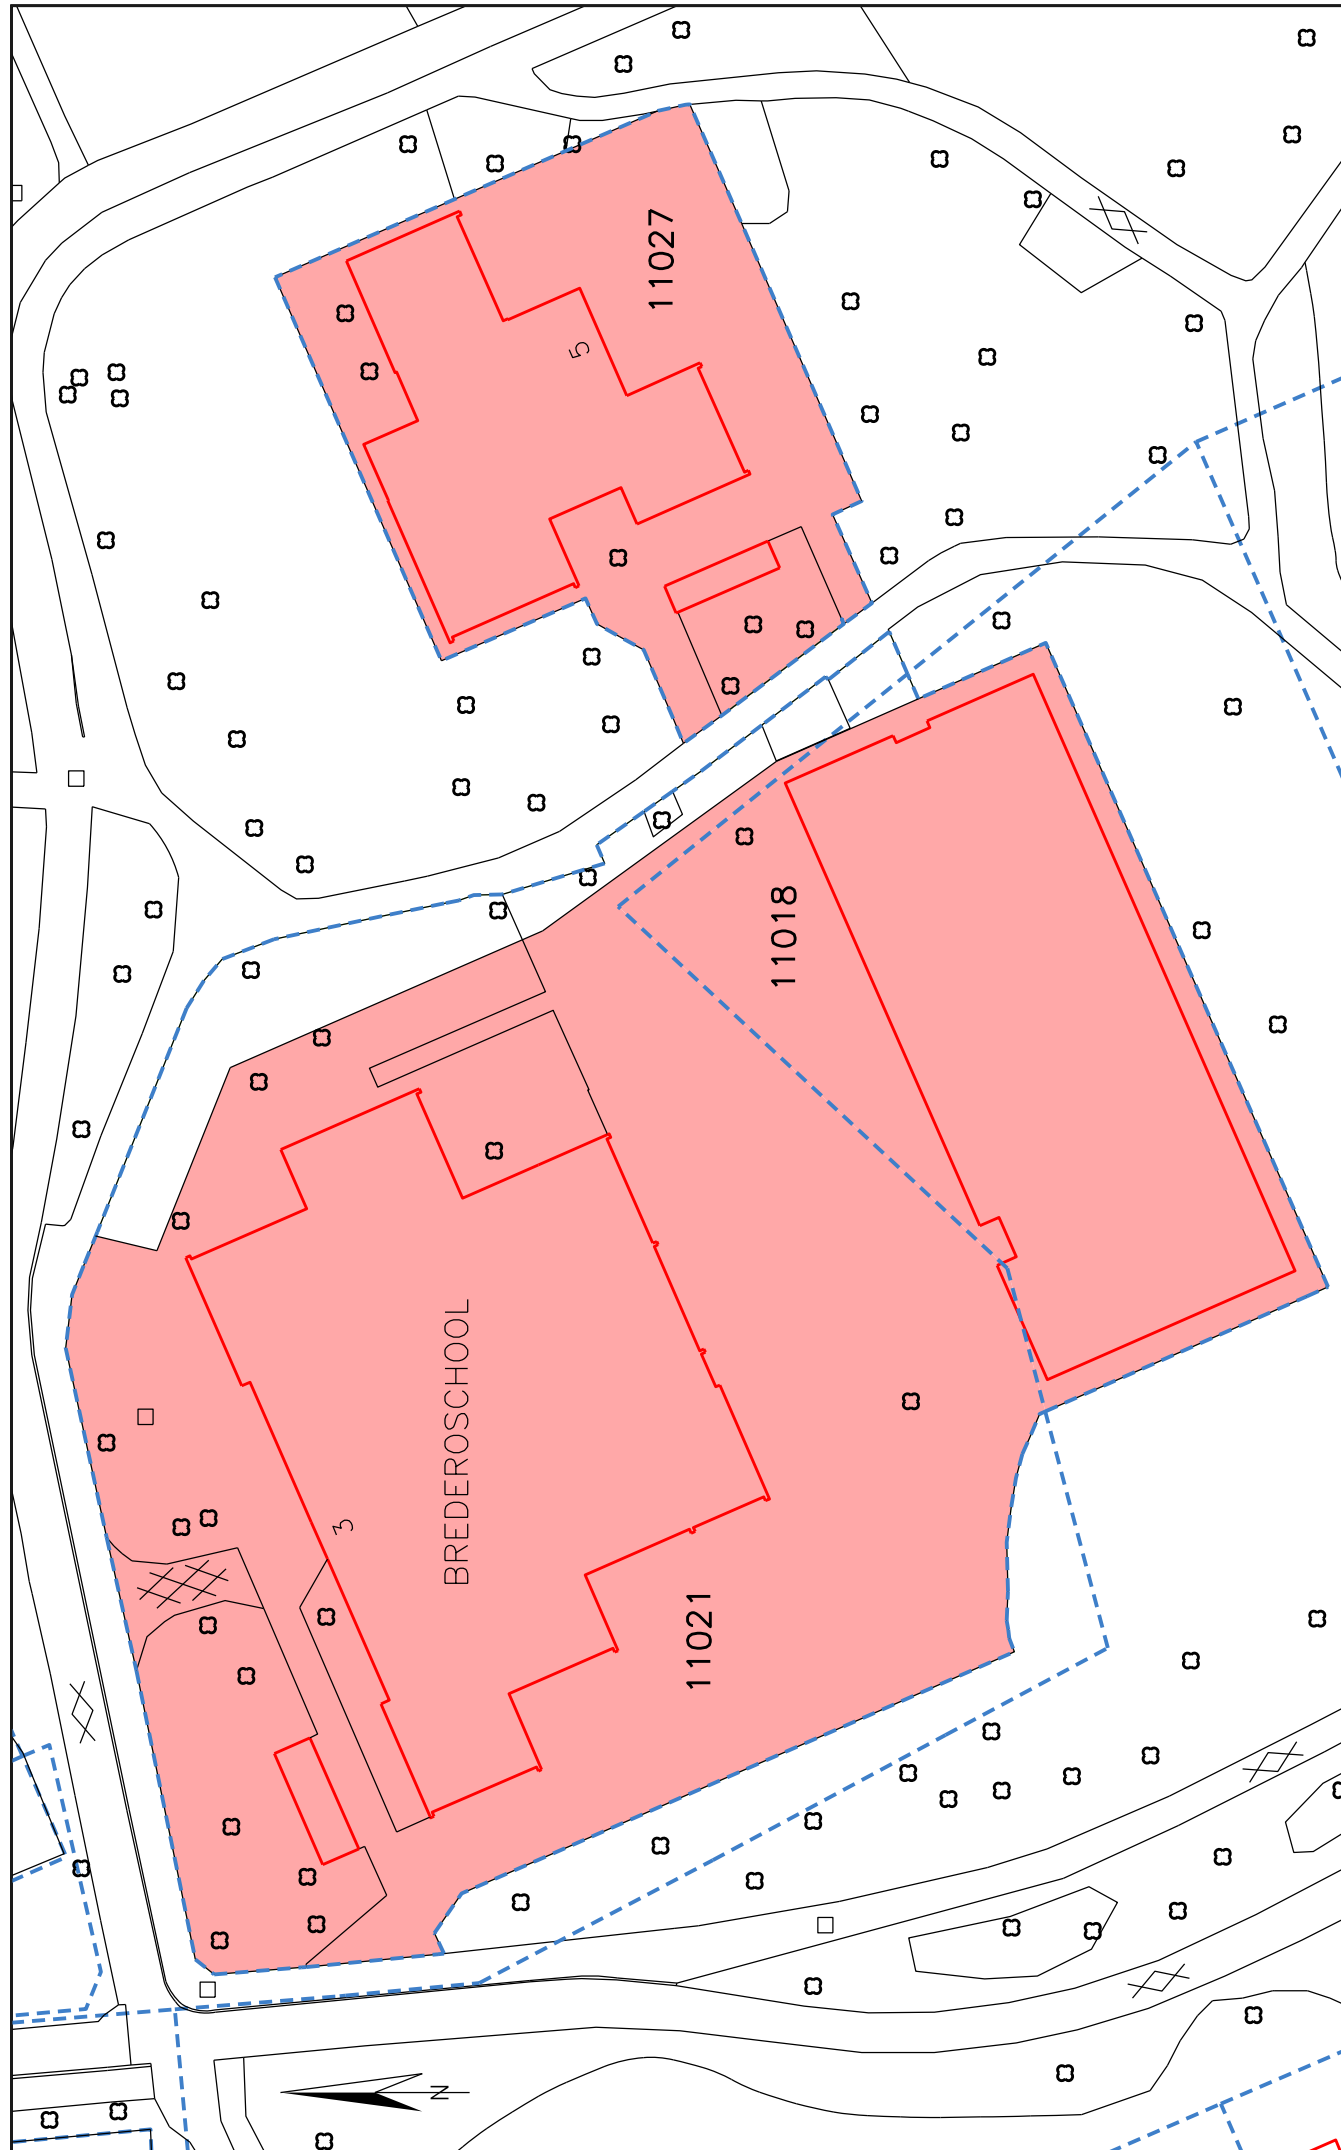

Te verkopen aan O2G2

Kadastrale gemeente Helpman, sectie M

schaal 1:500

1e - aan de gegevens betreffende de infrastructuur c.a.
aangegeven bebouwing kunnen geen rechten worden ontleend.
2e - de kadastrale uitmeting is bepalend voor hetgeen
in eigendom / erfpacht wordt overgedragen.

naam : HvdP

datum : 26-04-2016

tek. nr.: M-15