


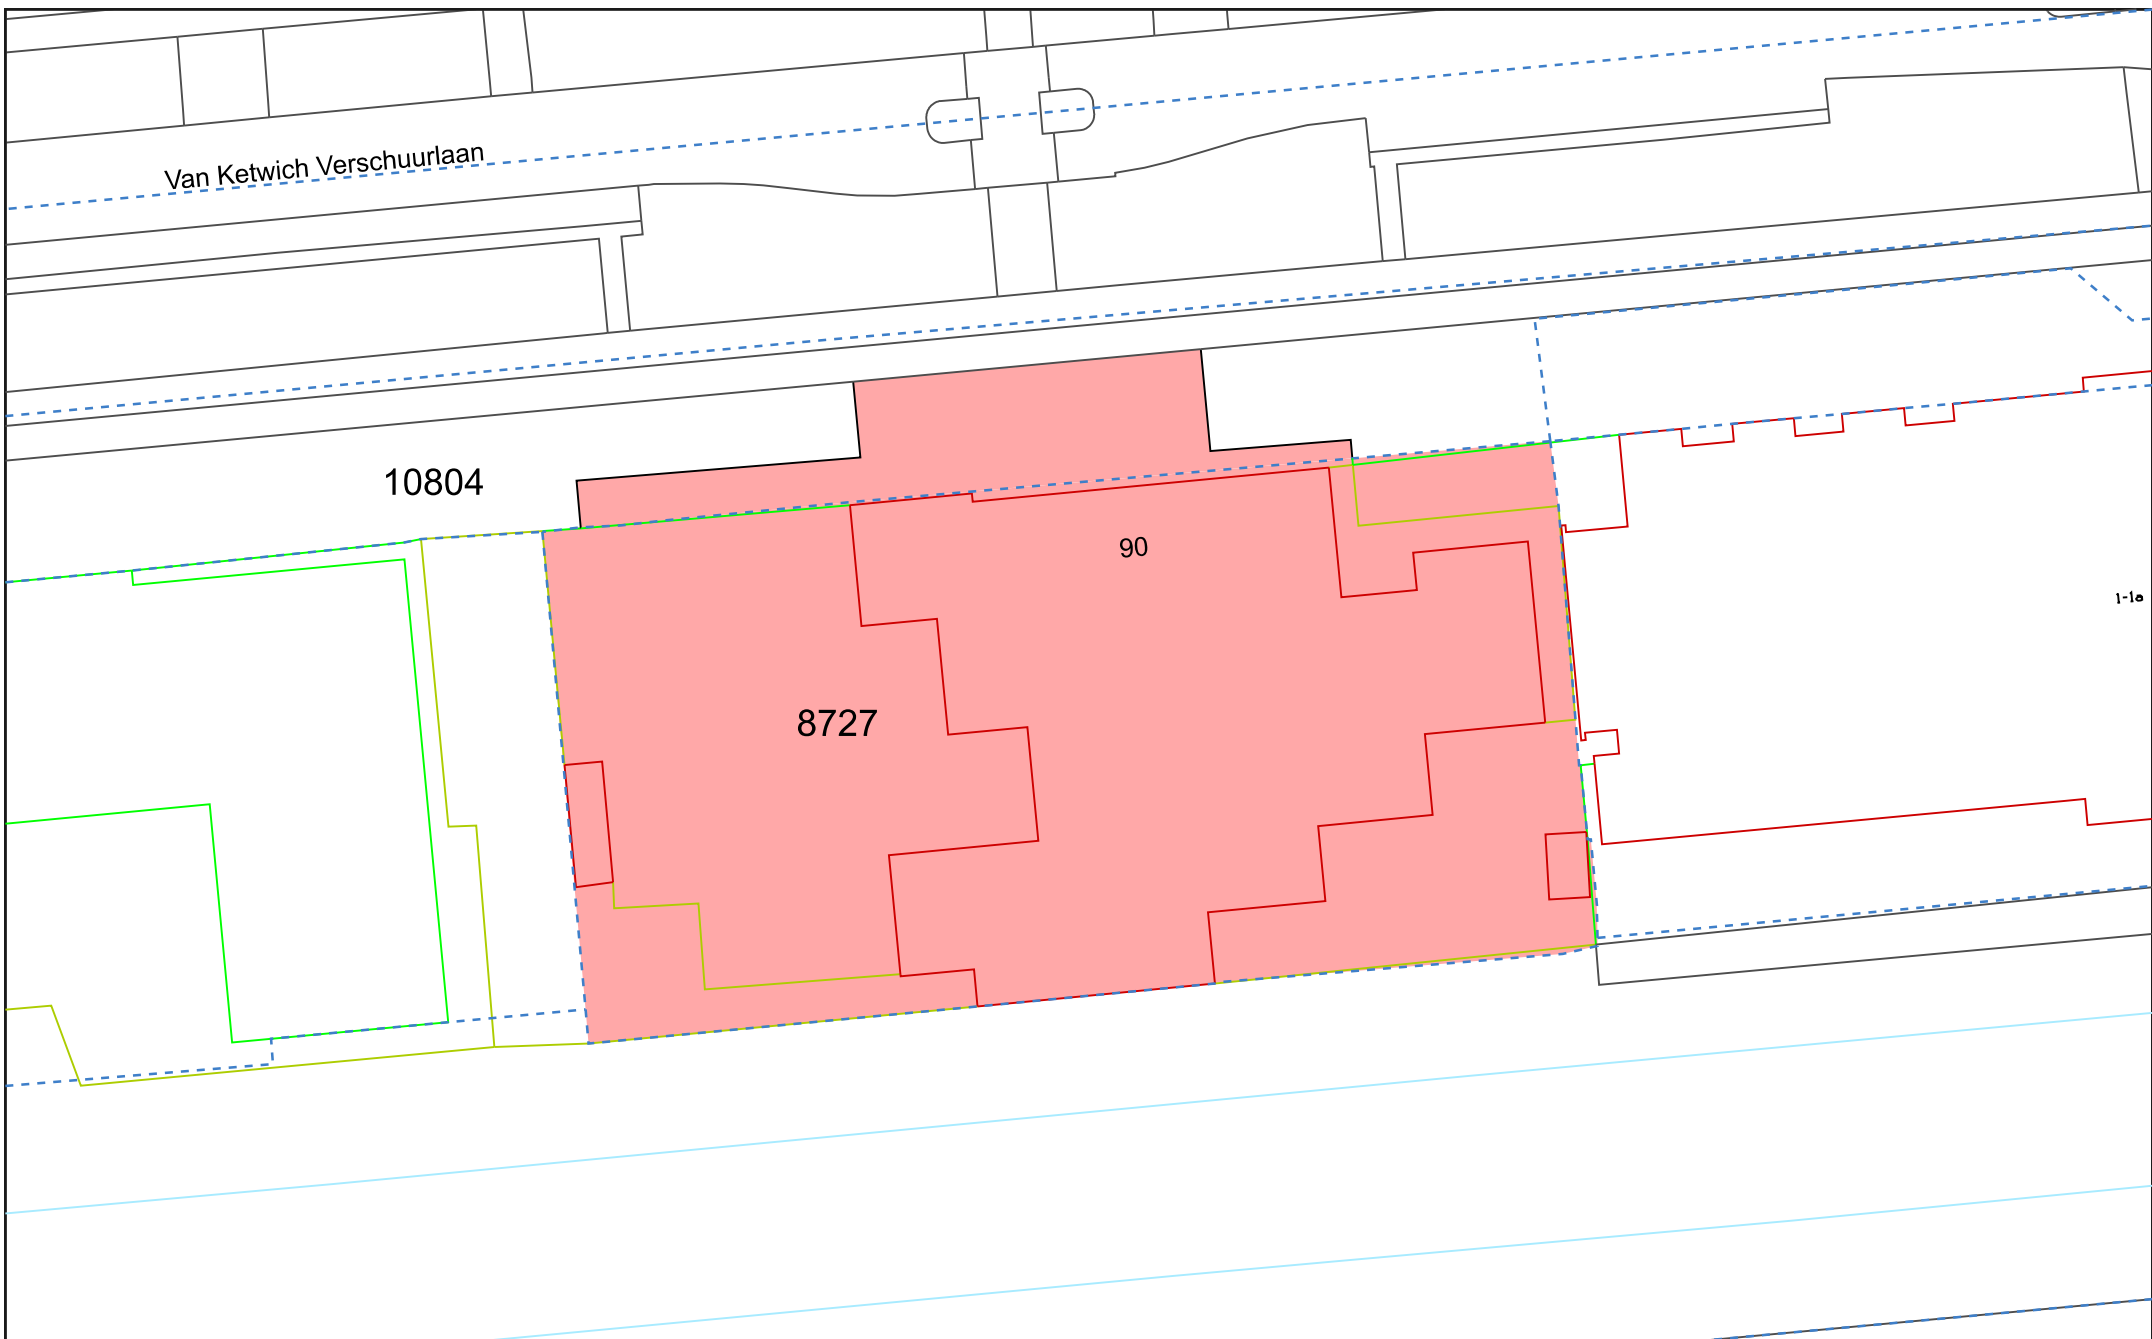

In gebruik te geven aan 02G2
 Kadastrale gemeente Helpman, sectie M
 Schaal 1:500

1e - aan de gegevens betreffende de infrastructuur c.a.
 aangegeven bebouwing kunnen geen rechten worden ontleend.
 2e - de kadastrale uitmeting is bepalend voor hetgeen
 in eigendom / erfpacht wordt overgedragen.

naam :	HvdP
datum :	30-08-2023
tek. nr.:	M-120