


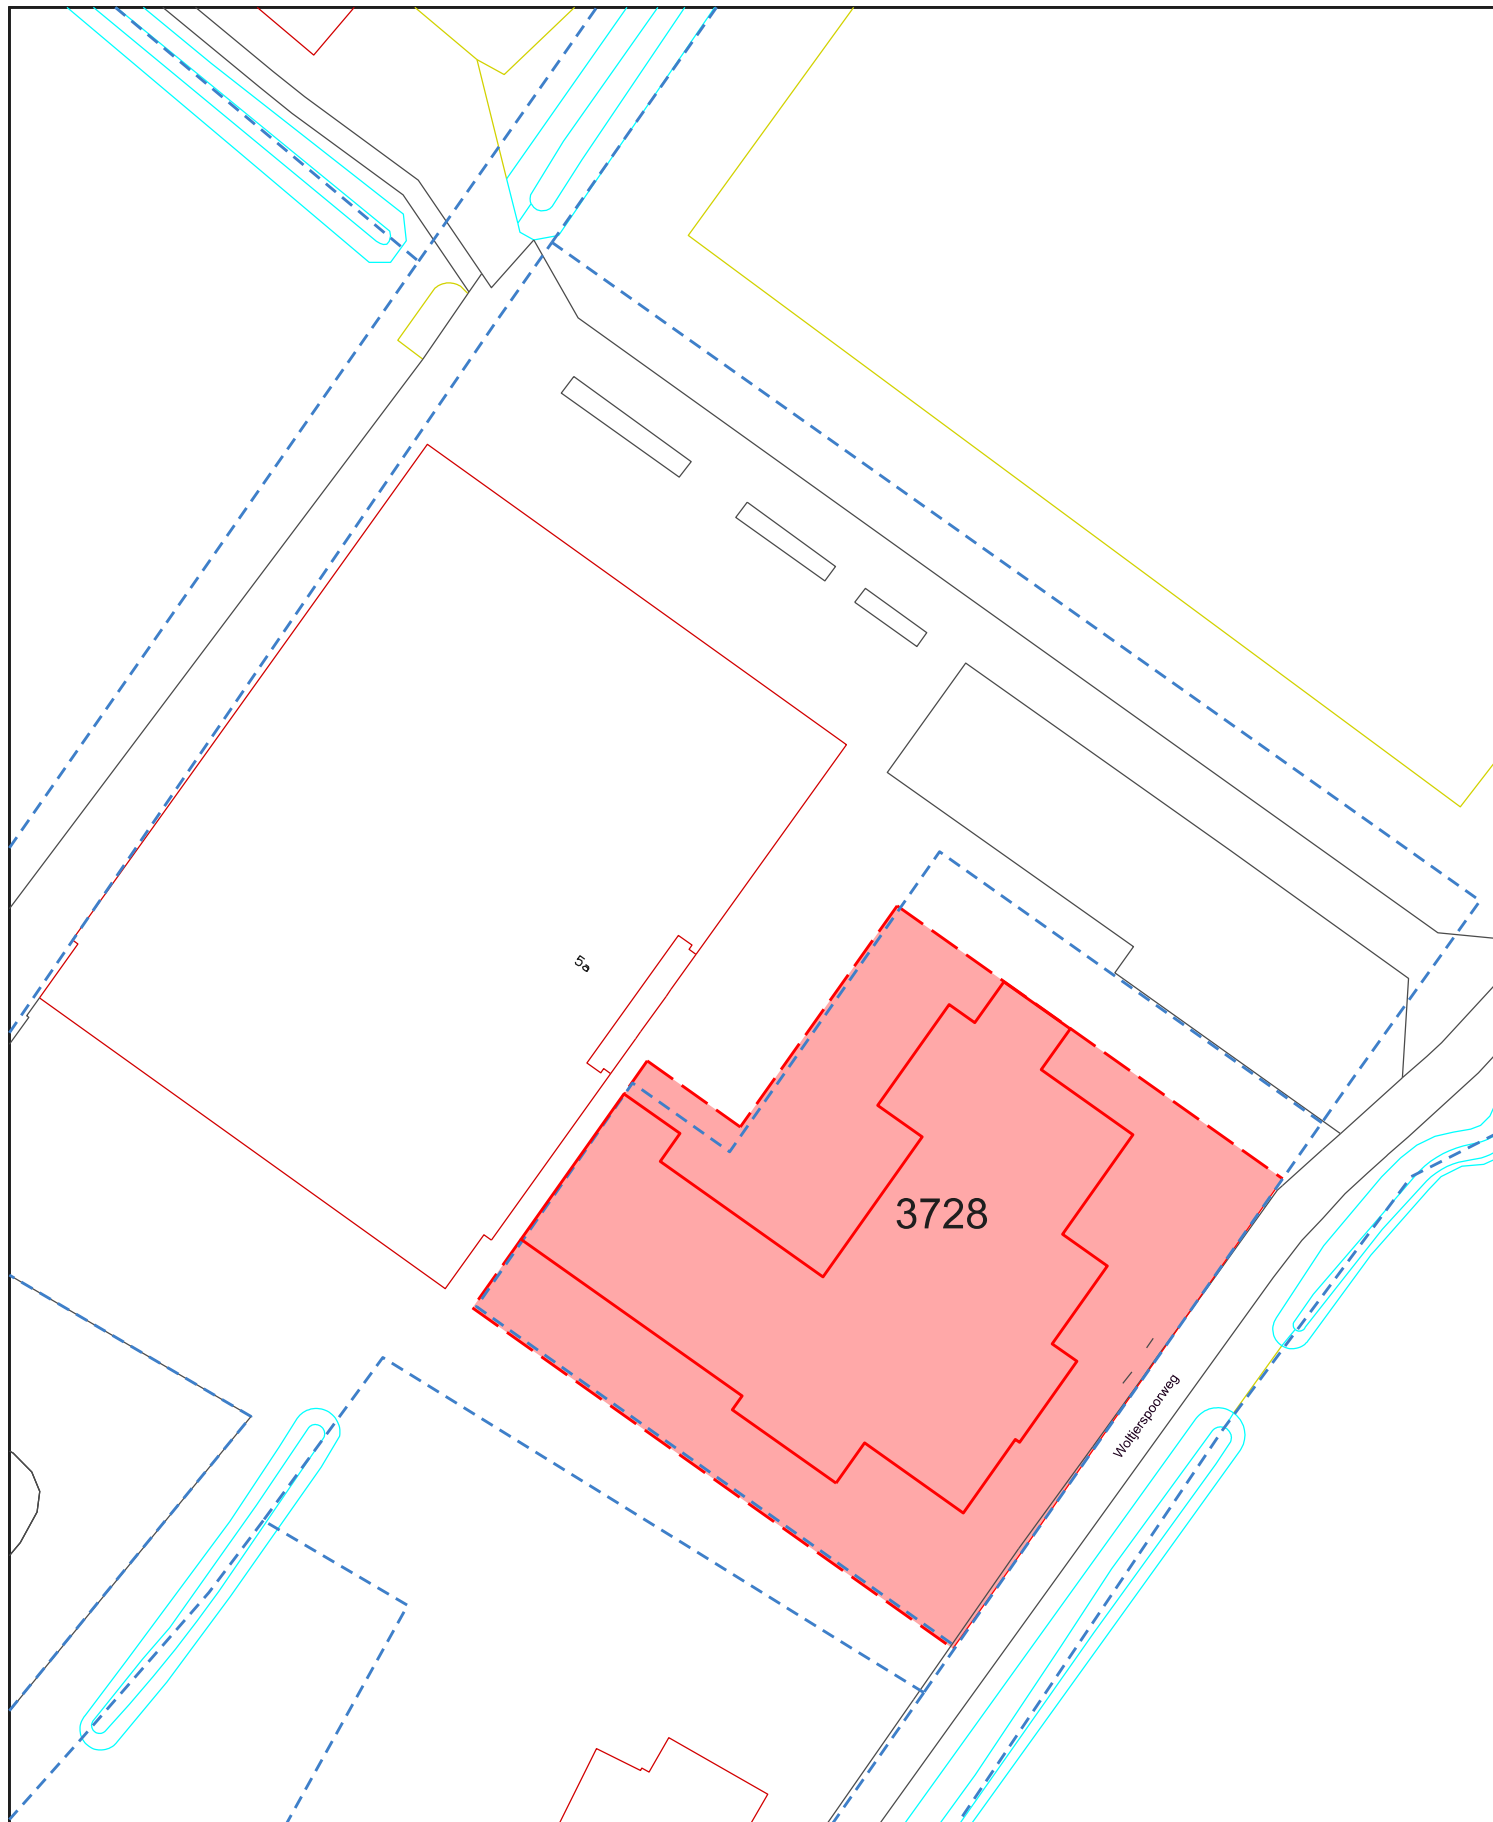

 Recht van Opstal gemeente Groningen

1e - aan de gegevens betreffende de infrastructuur c.a.
aangegeven bebouwing kunnen geen rechten worden ontleend.

2e - de kadastrale uitmeting is bepalend voor hetgeen
in eigendom / erfpacht wordt overgedragen.

kadastrale gemeente Noorddijk, sectie G



Shared Service Center
Informatie en Advies
Geo & Data
Gedempte Zolderdiep 98
9711 HL Groningen
tel. 050 - 3679111

Overeenkomst met
Openbaar Onderwijs Groep Groningen (O2G2)
schaal 1 : 500

naam : DT

datum: 31-07-2023

tek.nr.: G-116