


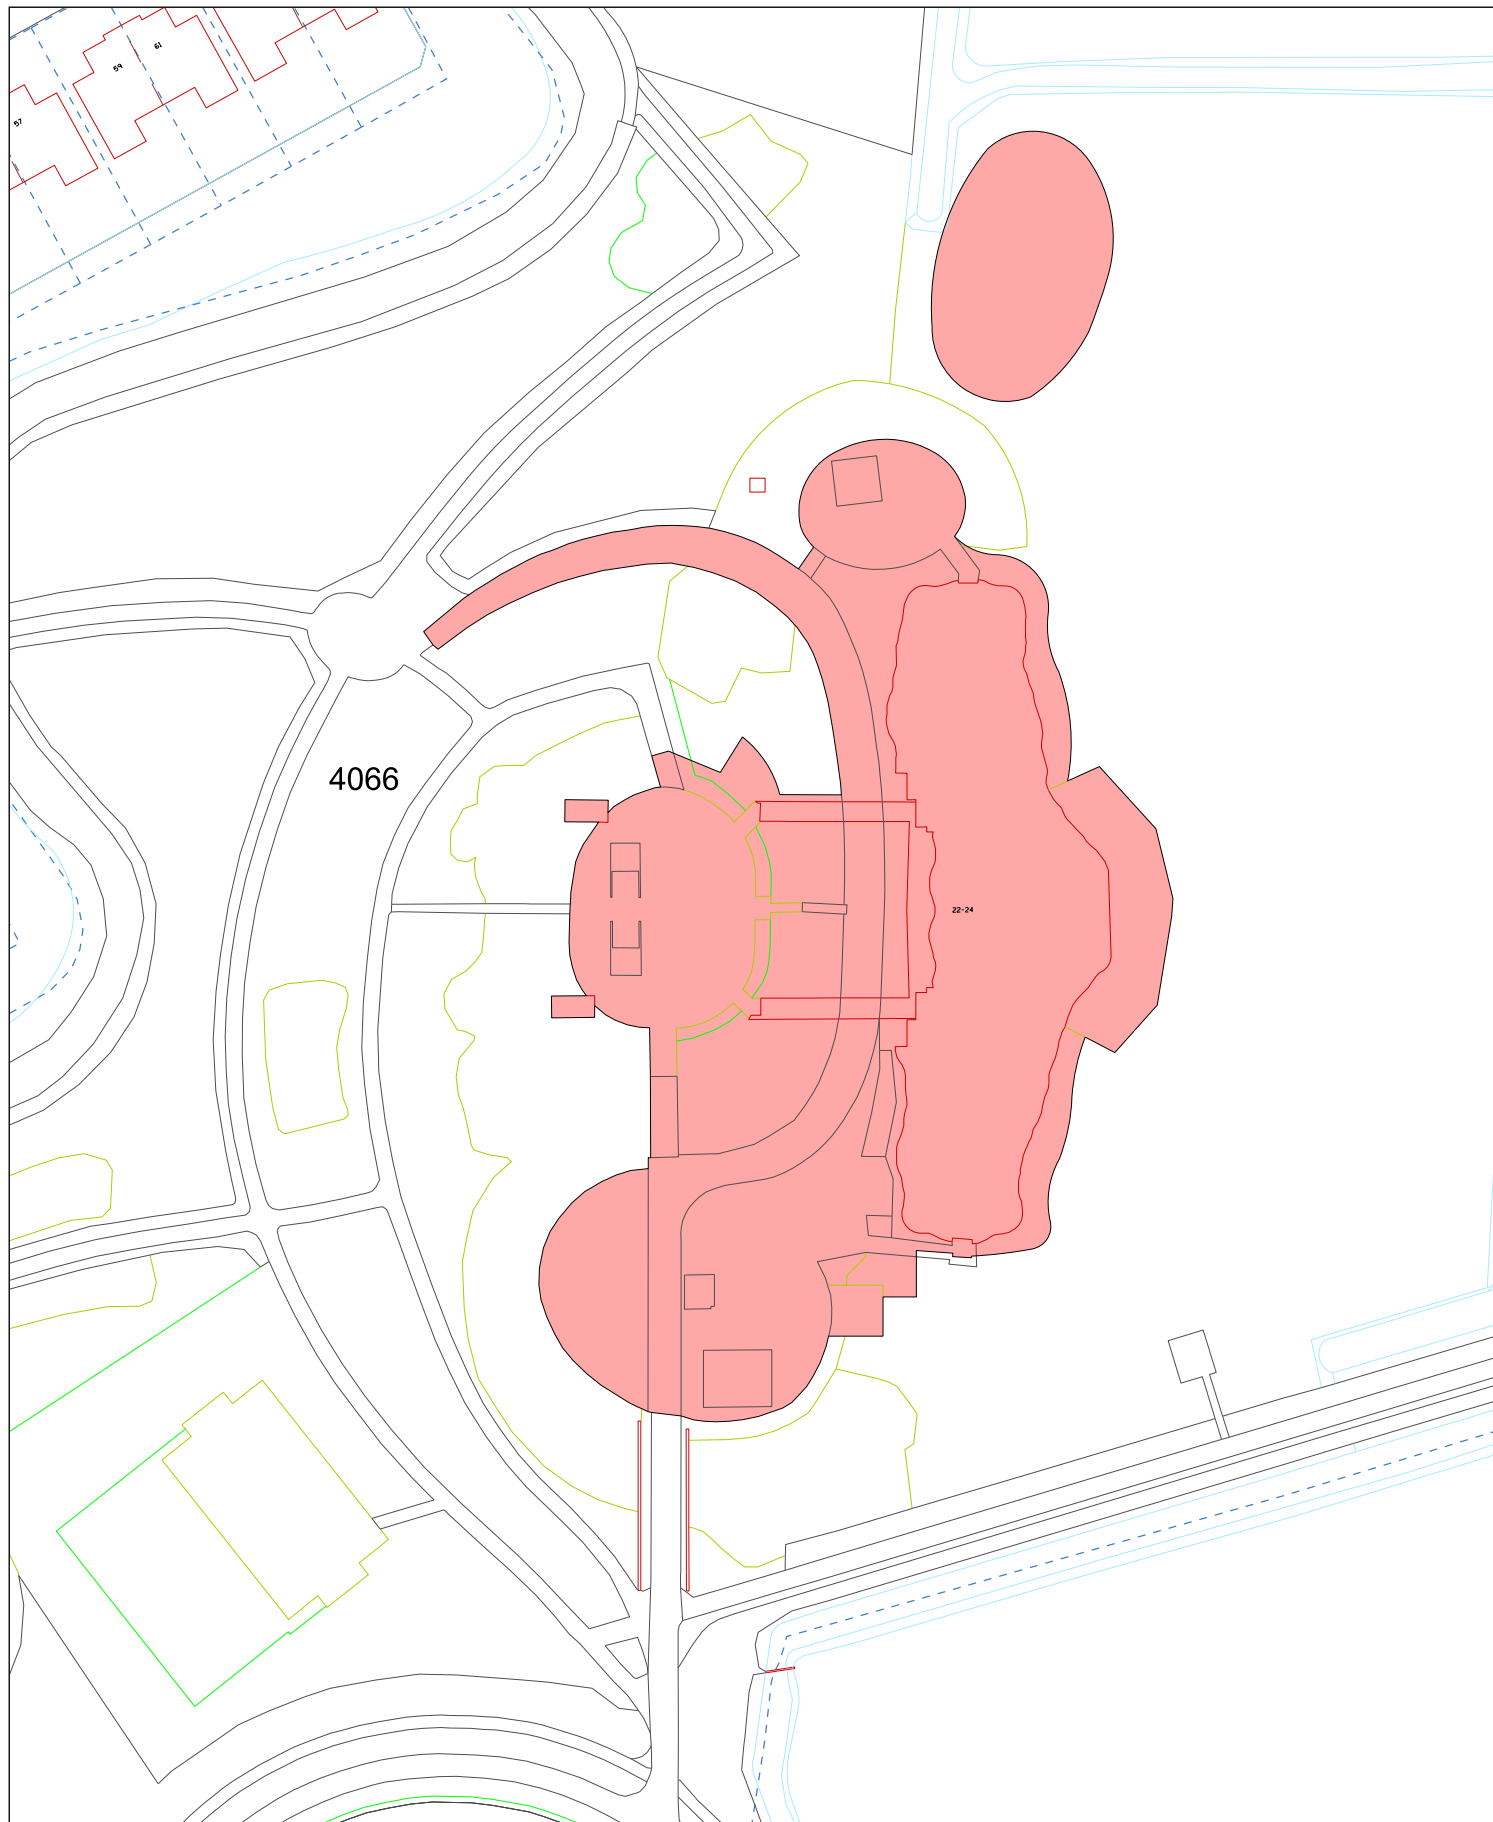

Juridisch over te dragen (7250 m2)

- 1e - aan de gegevens betreffende de infrastructuur c.a. aangegeven bebouwing kunnen geen rechten worden ontleend.
- 2e - de kadastrale uitmeting is bepalend voor hetgeen in eigendom / erfpacht wordt overgedragen.

kadastrale gemeente Hoogkerk, sectie A



Shared Service Center
Informatie en Advies
Geo & Data
Gedempte Zulderdep 98
9711 HL Groningen
tel 050 - 3679111

Overeenkomst met VCOG

schaal 1 : 500

naam : HvdP

datum: 17-04-2024

tek.nr.: A-99