



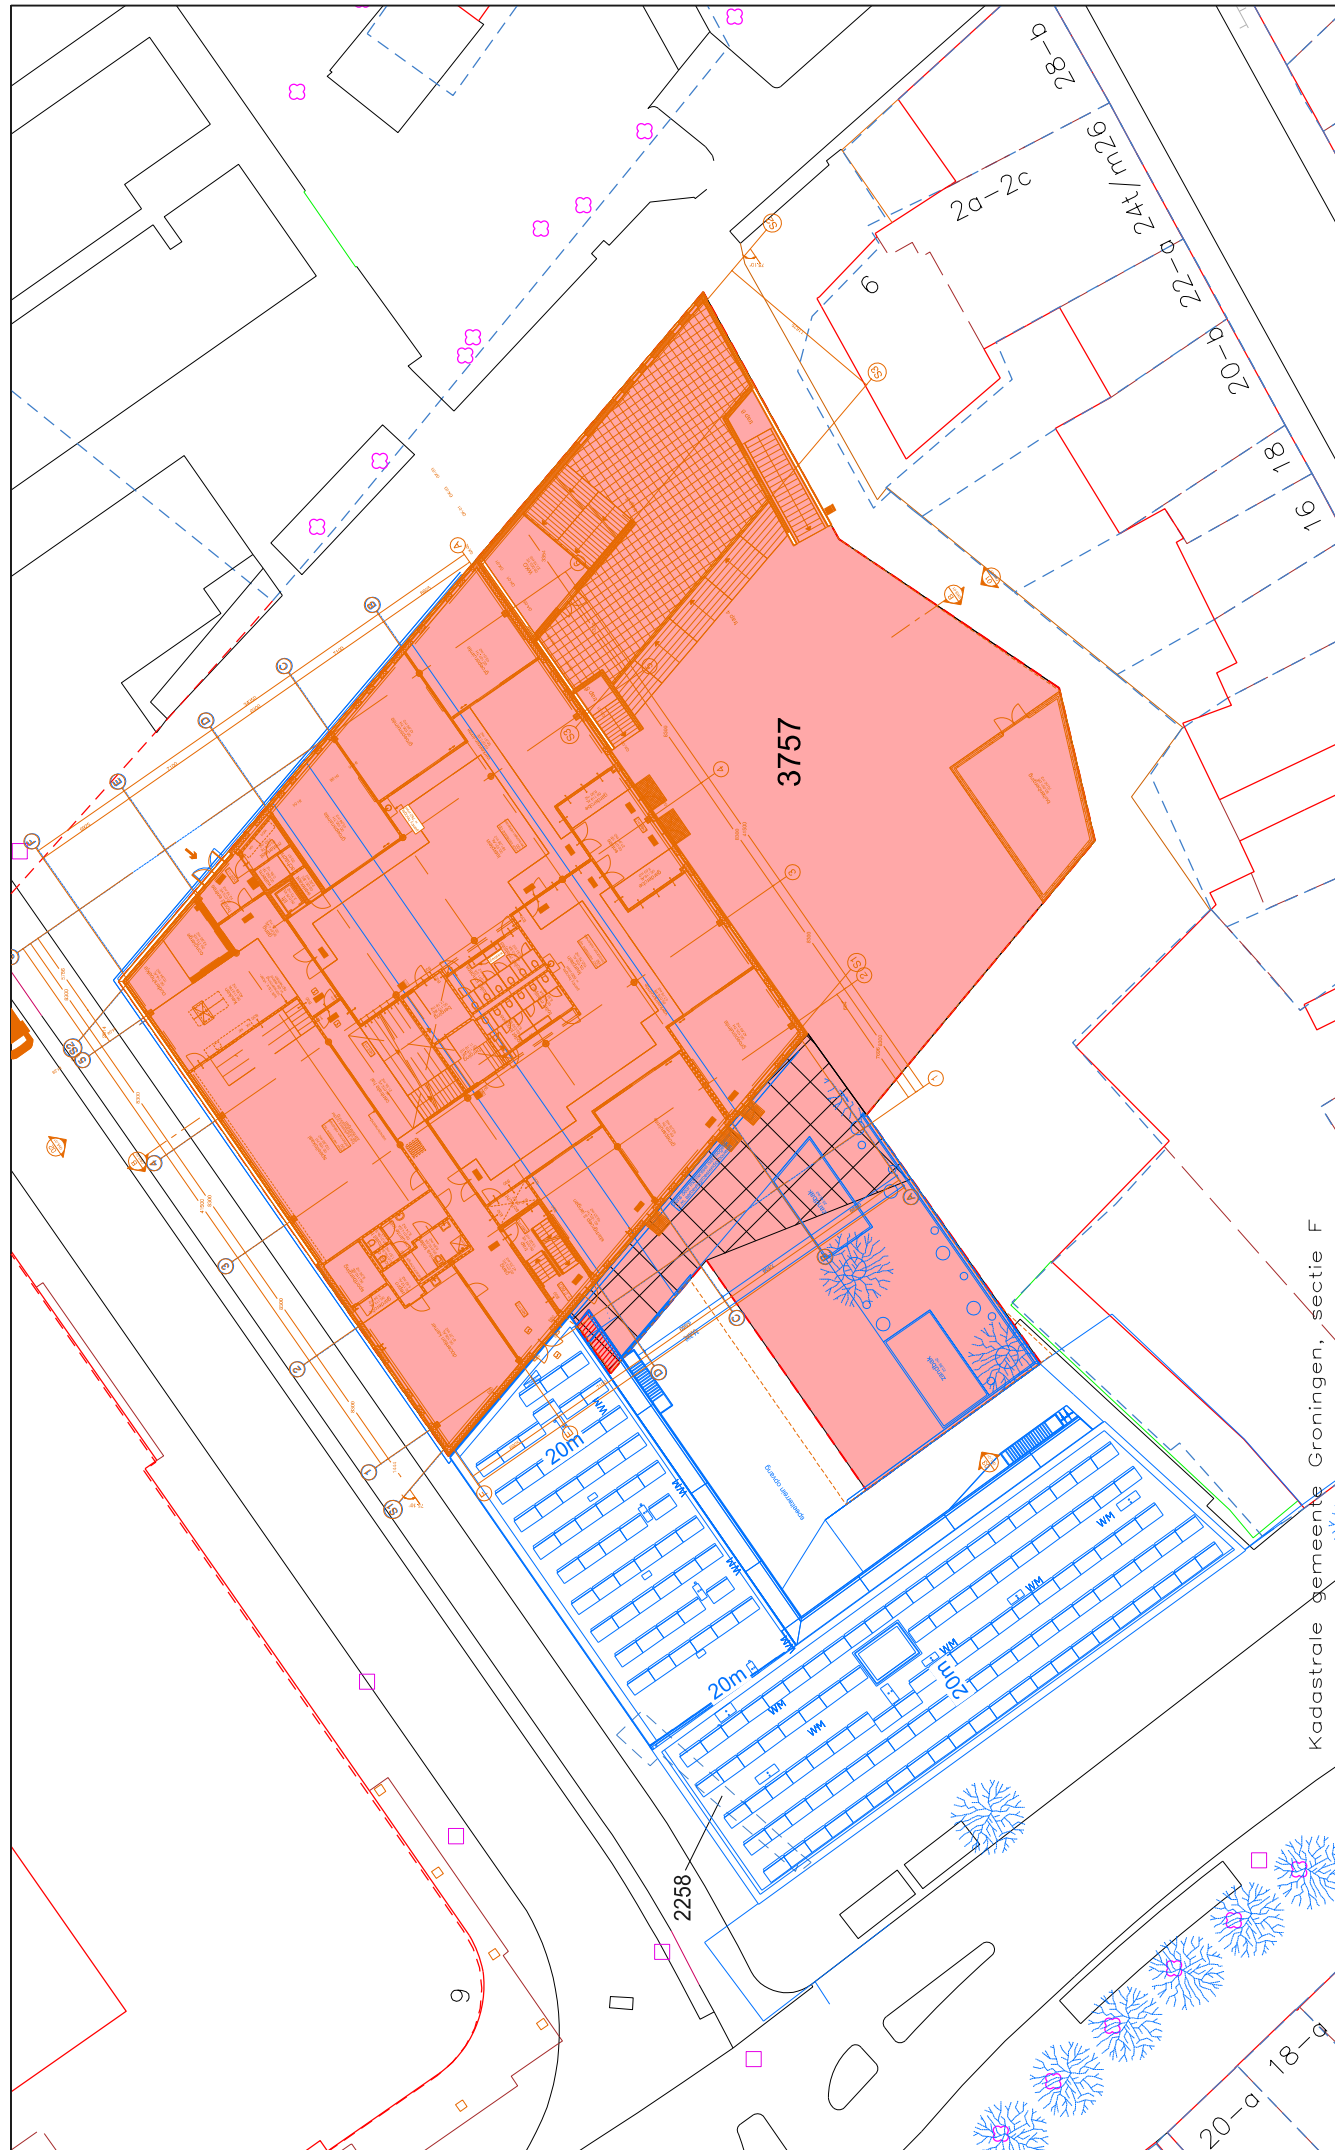

Kadastrale gemeente Groningen, sectie F



Shared Service Center
Informatie en Advies
Geo & Data
Gedempte Zuiderdiep 98
9711 HL Groningen
tel. 050 - 3679111

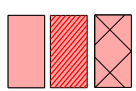

Te verkopen aan O2G2
Recht van overbouw (galerij tbv "VanWonen")
Recht van overpad (Kinderopvang) Schaal 1:500

1e - aan de gegevens betreffende de infrastructuur c.a.
aangegeven bebouwing kunnen geen rechten worden ontleend.
2e - de kadastrale uitmeting is bepalend voor hetgeen
in eigendom / erfpacht wordt overgedragen.

naam : JM
datum : 06-07-2020
tek. nr.: F-07