


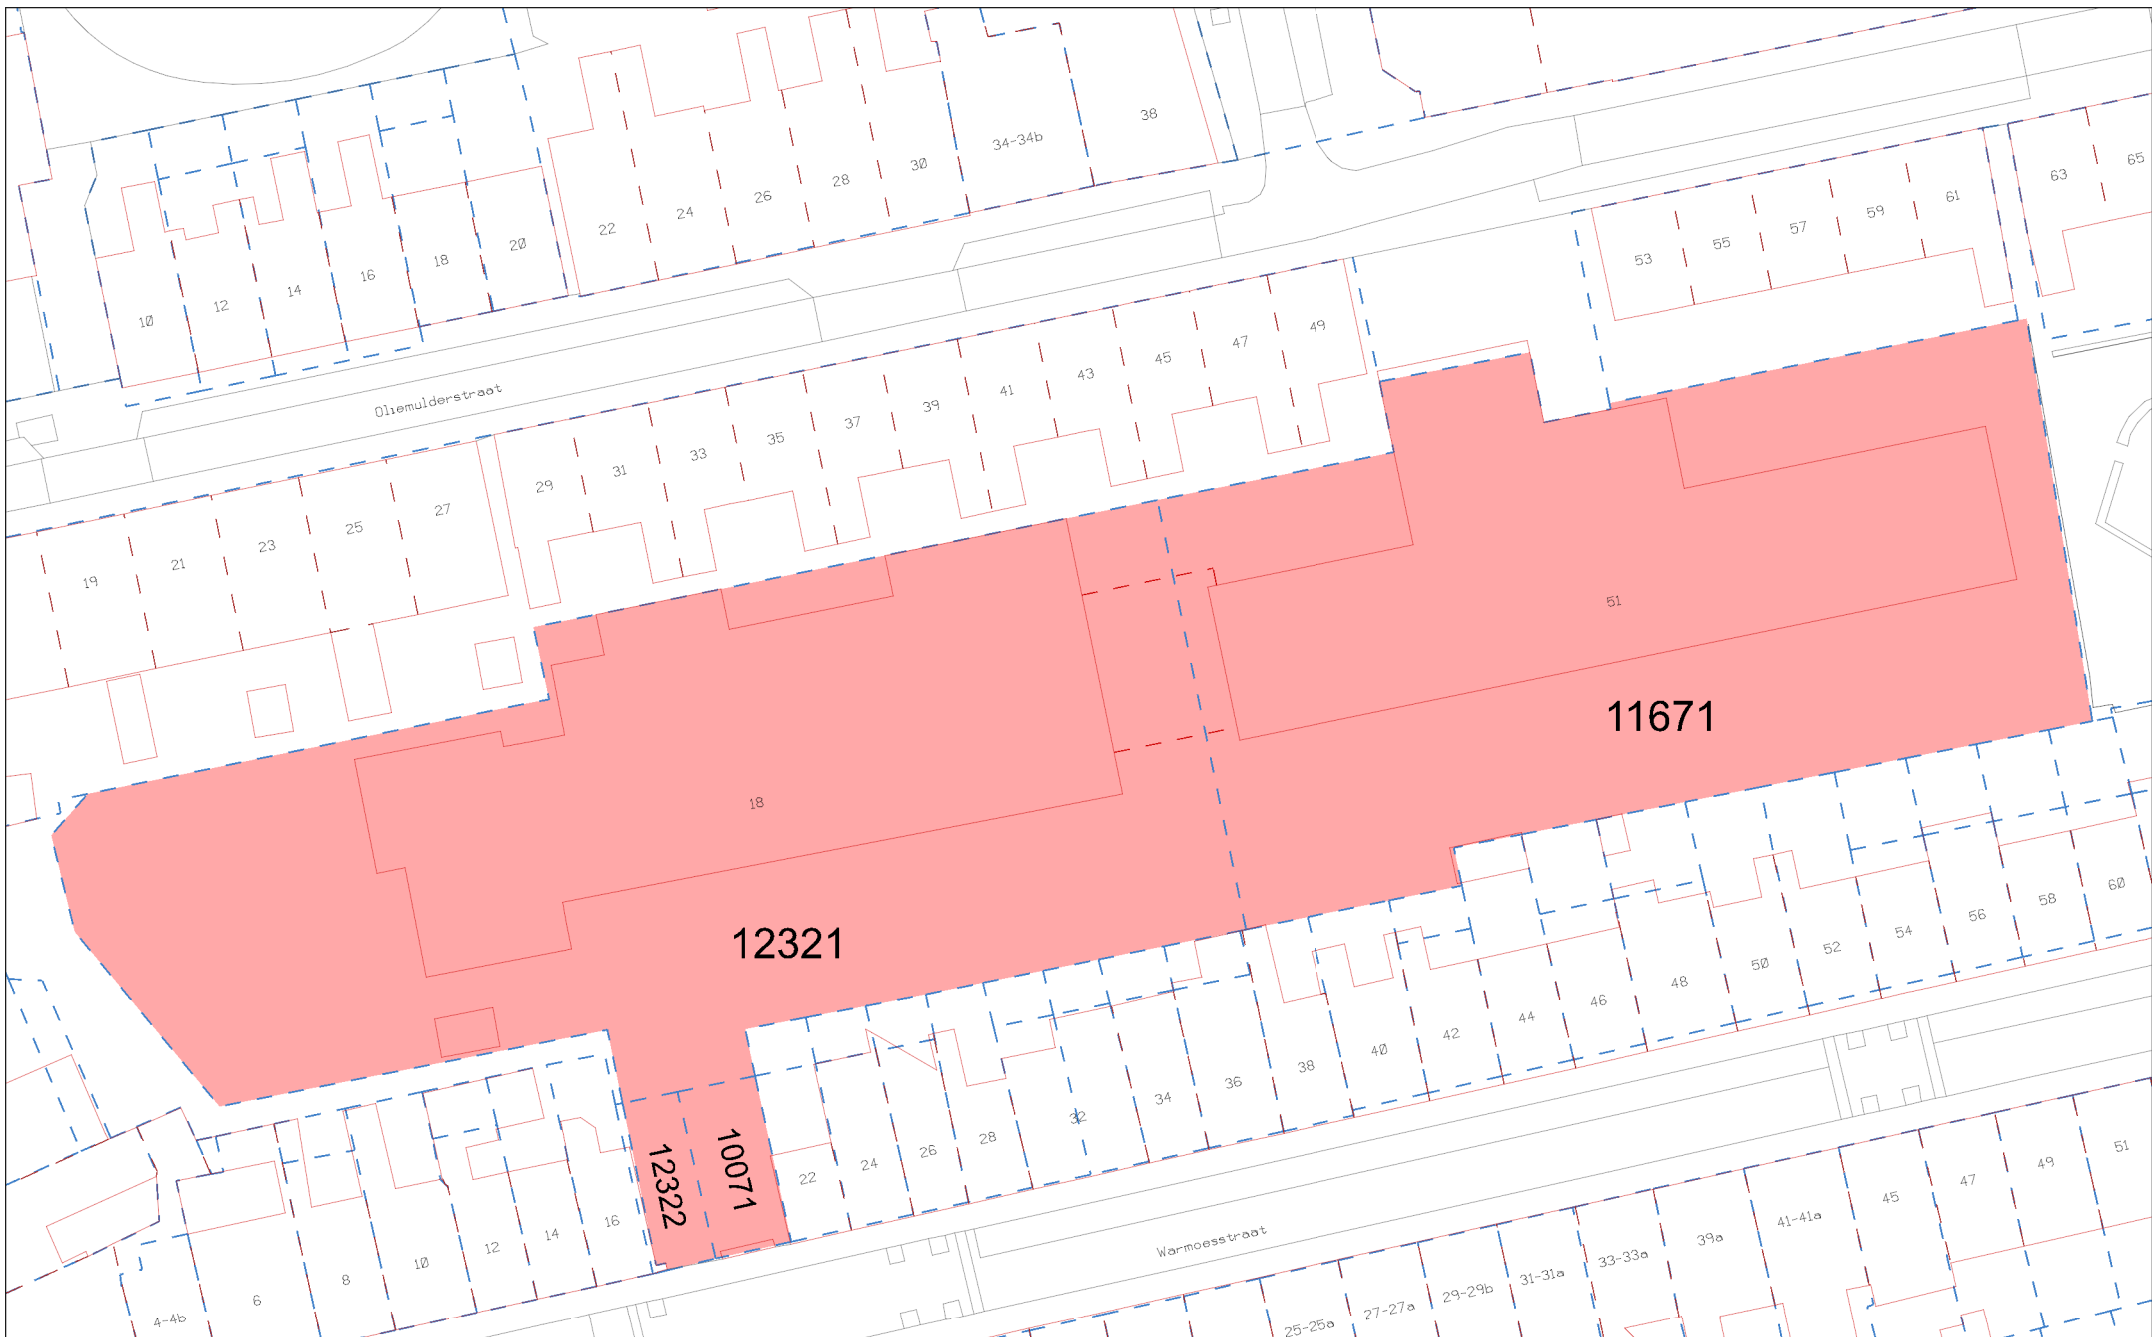

Overeenkomst met 02G2 (3610 m²)

Bebouwd 1595 m² Onbebouwd 2015 m²

Kadastrale gemeente Groningen, sectie B Schaal 1:500

1e – aan de gegevens betreffende de infrastructuur c.a.
aangegeven bebouwing kunnen geen rechten worden ontleend.

2e – de kadastrale uitmeting is bepalend voor hetgeen
in eigendom / erfpacht wordt overgedragen.

naam : HvdP

datum : 27-11-2024

tek. nr.: B-08