


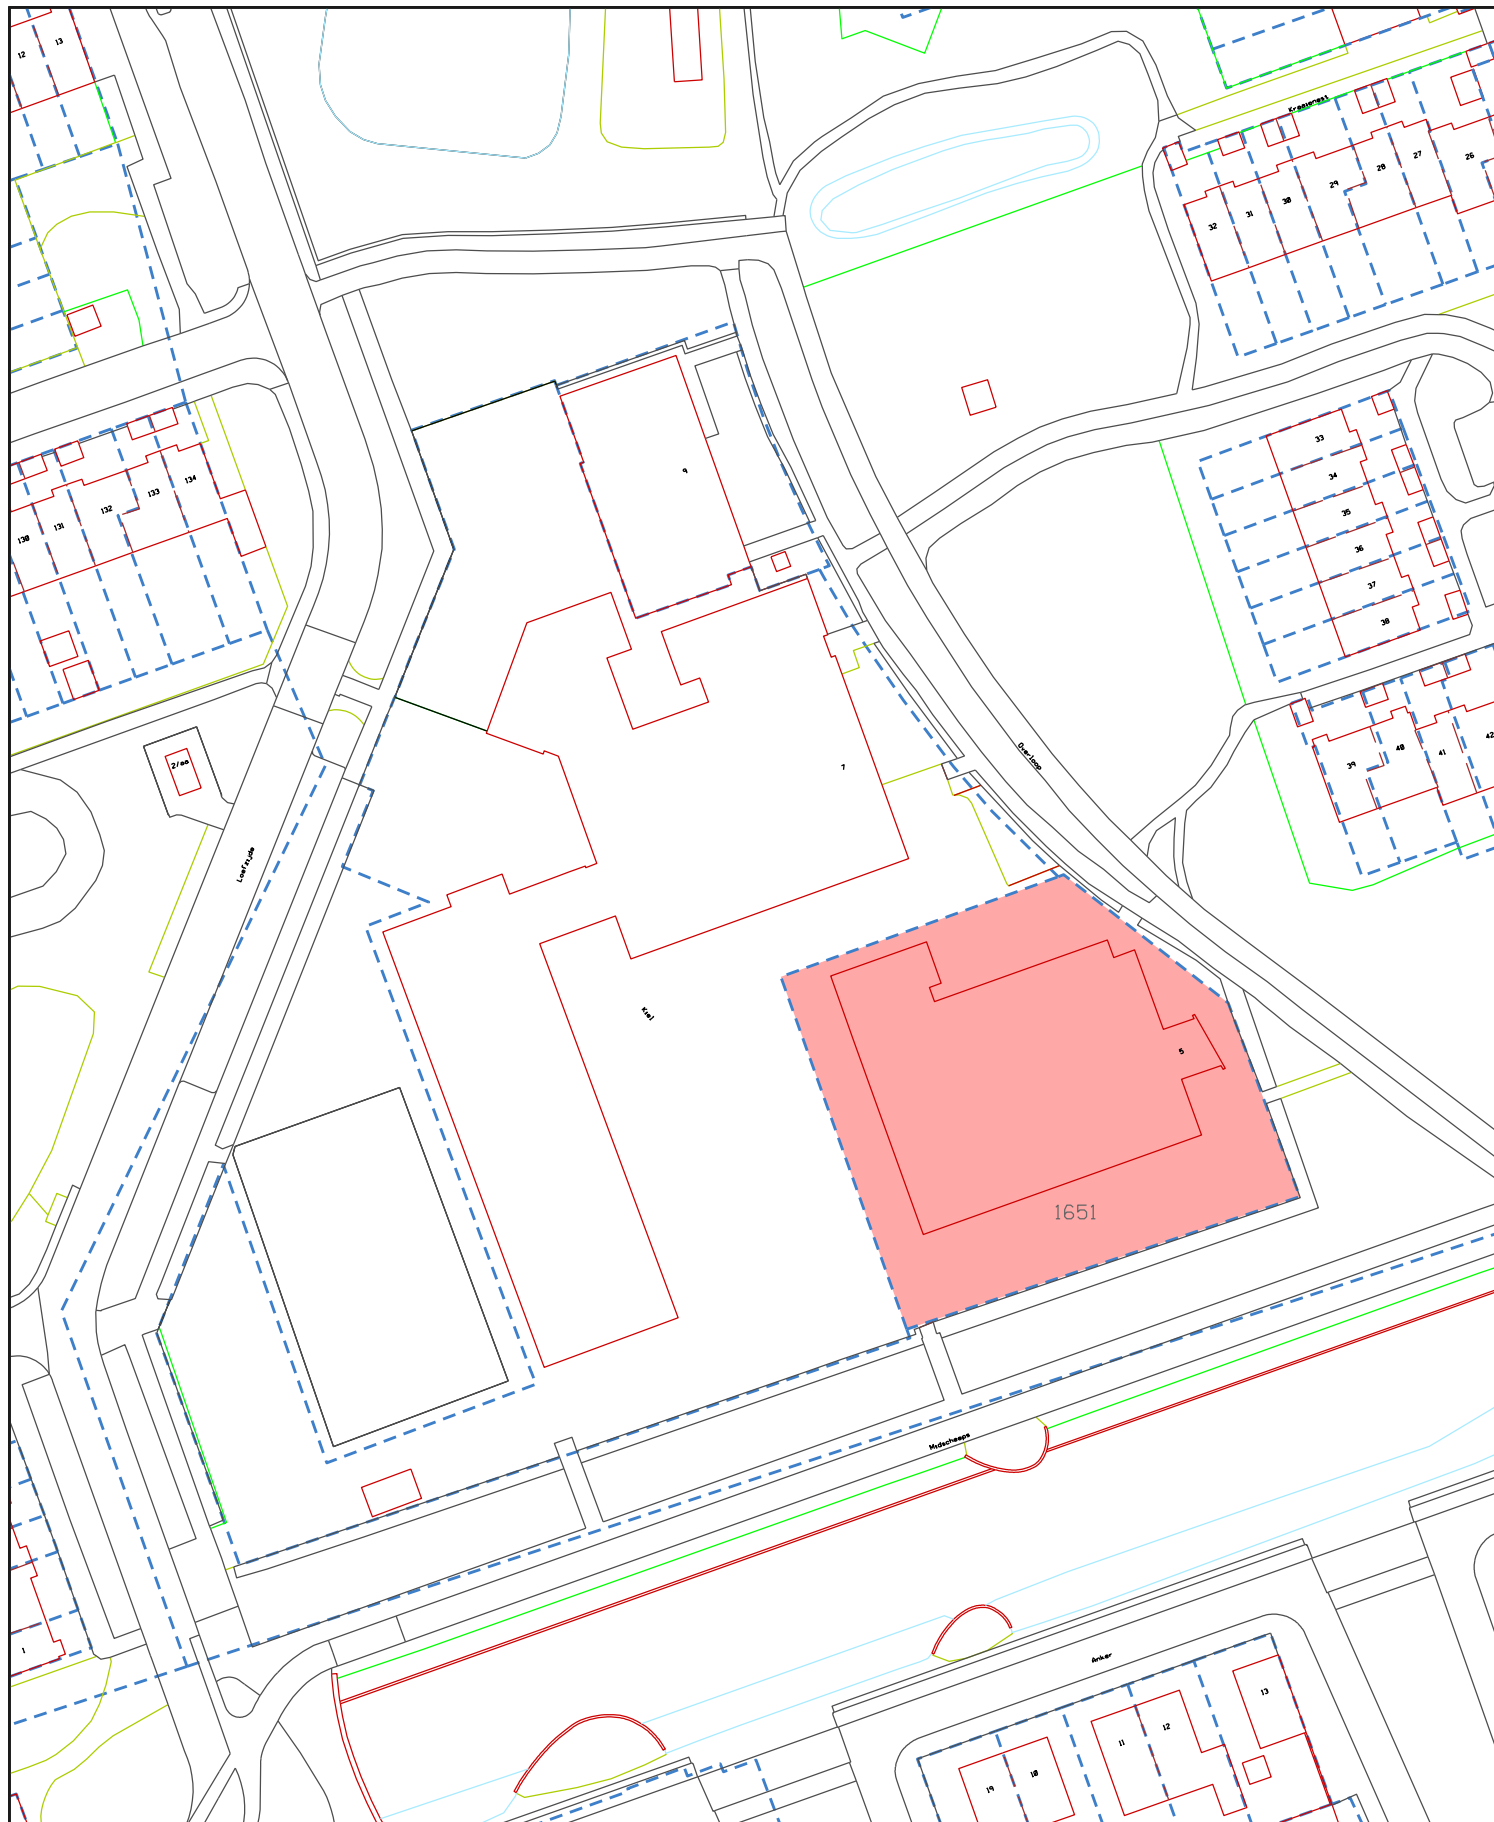

 aan te kopen

1e - aan de gegevens betreffende de infrastructuur c.a. aangegeven bebouwing kunnen geen rechten worden ontleend.

2e - de kadastrale uitmeting is bepalend voor hetgeen in eigendom / erfpacht wordt overgedragen.

kadastrale gemeente Groningen, sectie AC



Shared Service Center
Informatie en Advies
Geo & Data
Gedempte Zolderdiep 98
9711 HL Groningen
tel. 050 - 3679111

Transactie met
Stichting Openbaar Onderwijs Groep Groningen
schaal 1 : 1000

naam : HvdP

datum: 19-05-2022

tek.nr.: AC-99