


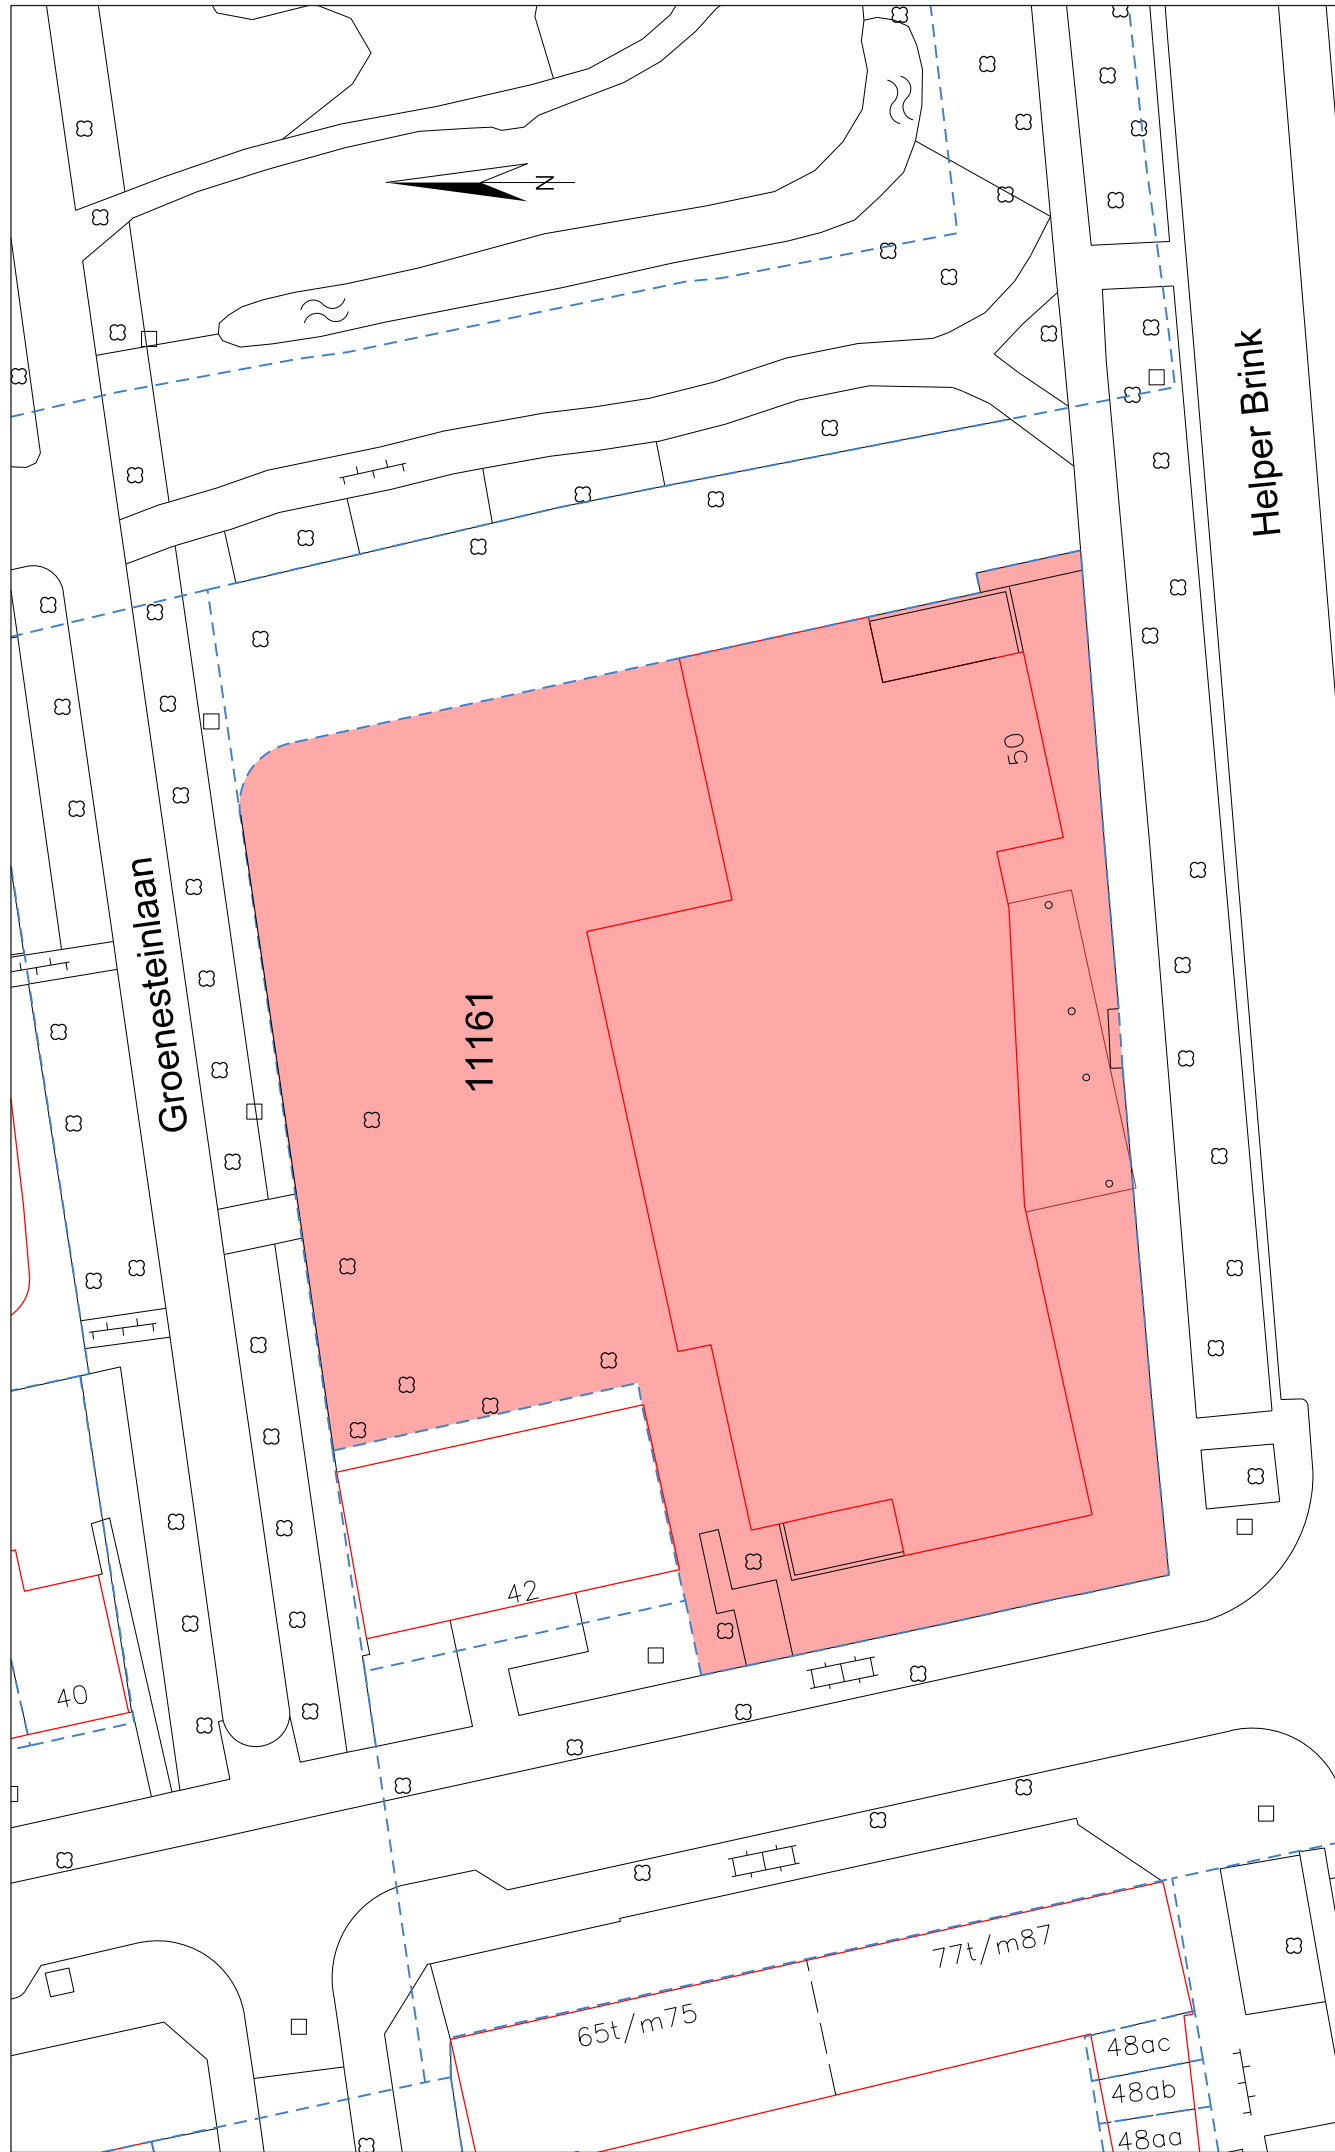

Grondtransactie met 02G2  
Kadastrale gemeente Helpman, sectie M  
Schaal 1:500

1e - aan de gegevens betreffende de infrastructuur c.a.  
aangegeven bebouwing kunnen geen rechten worden ontleend.  
2e - de kadastrale uitmeting is bepalend voor hetgeen  
in eigendom / erfpacht wordt overgedragen.

naam : HvdP

datum : 21-12-2017

tek. nr.: M-29

Helper Brink

Groenesteinlaan

11161

50

42

40

65t/m75

77t/m87

48ac  
48ab  
48aa