


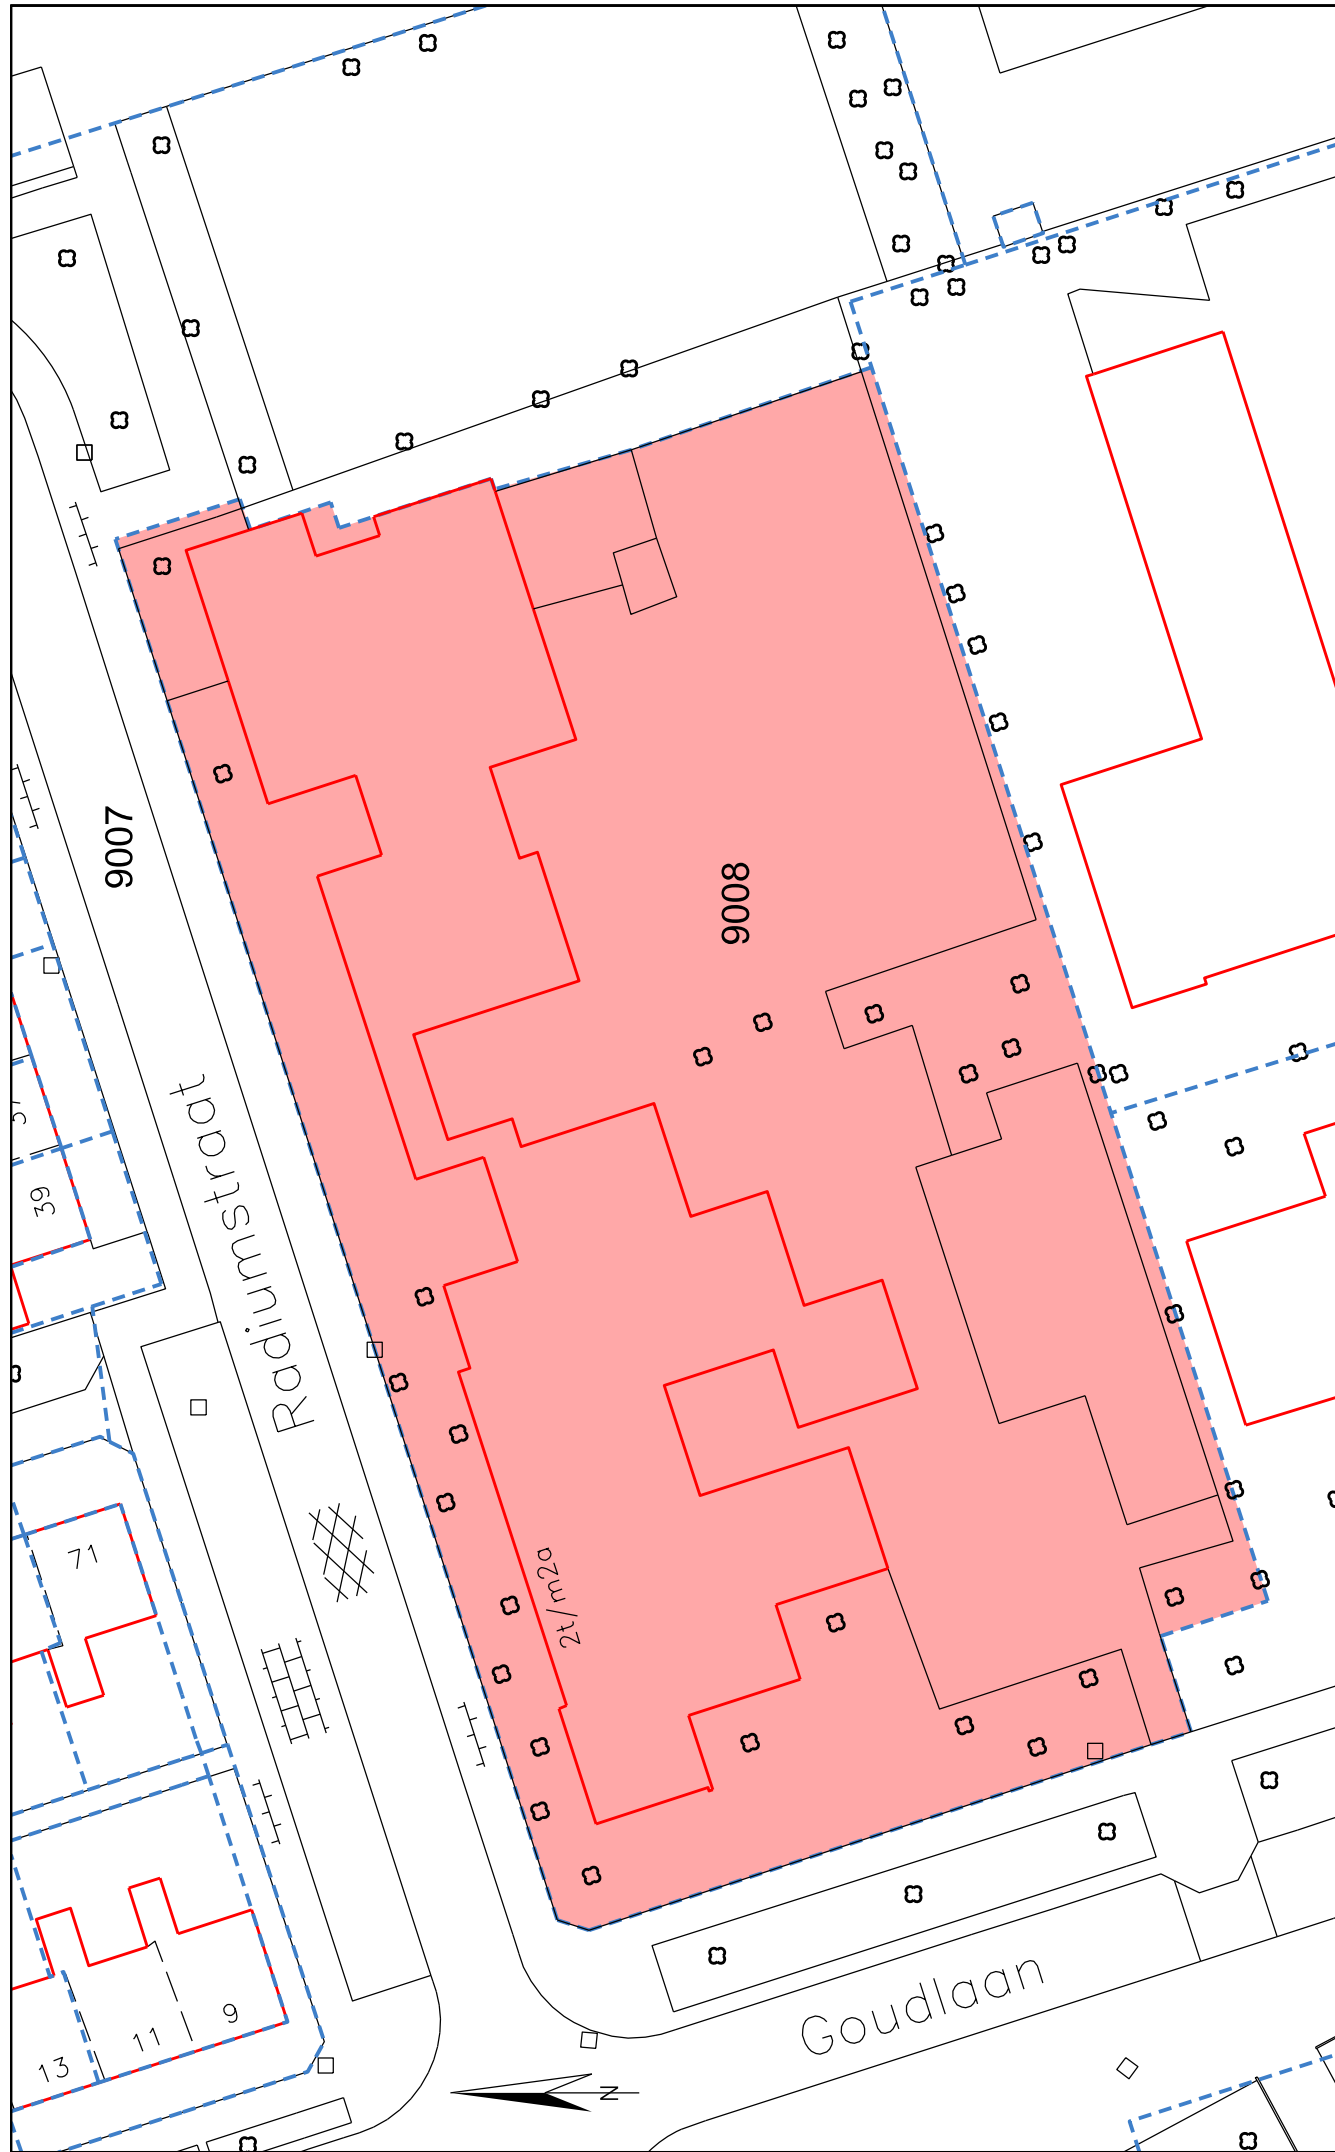

Grondtransactie met 02G2
Kadastrale gemeente Groningen, sectie L
Schaal 1:500

1e - aan de gegevens betreffende de infrastructuur c.o.
aangegeven bebouwing kunnen geen rechten worden ontleend.
2e - de kadastrale uitmeting is bepalend voor hetgeen
in eigendom / erfpacht wordt overgedragen.

naam : HvdP
datum : 29-01-2016
tek. nr.: L-07