


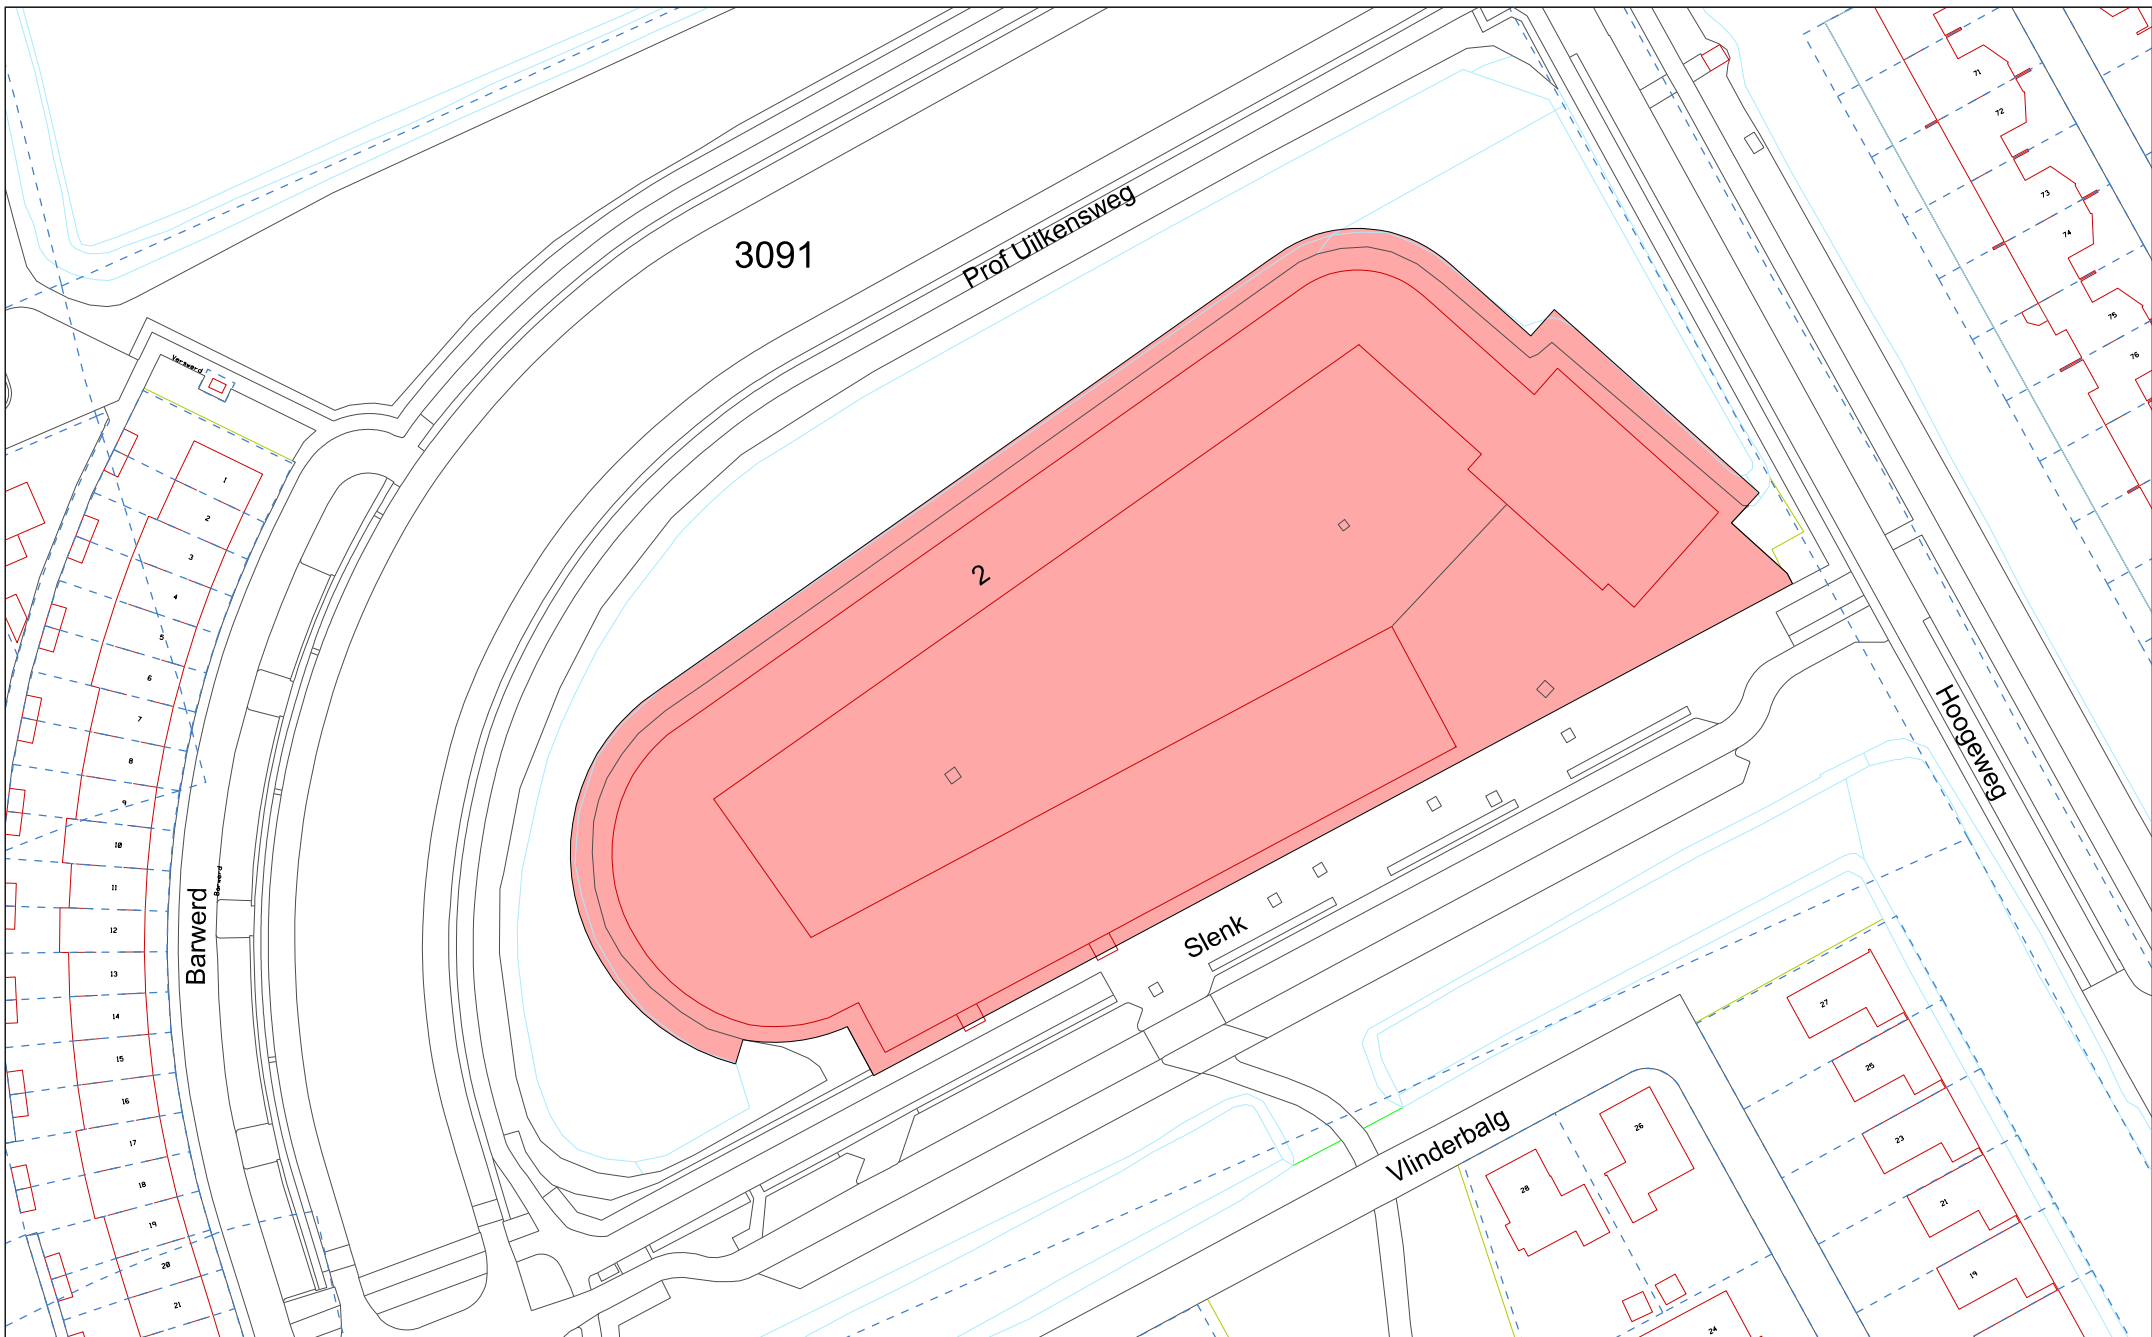

Juridisch over te dragen aan VCOG (9460 m2)
Kadastrale gemeente Hoogkerk, sectie A
Schaal 1:1000

1e - aan de gegevens betreffende de infrastructuur c.a.
aangegeven bebouwing kunnen geen rechten worden ontleend.
2e - de kadastrale uitmeting is bepalend voor hetgeen
in eigendom / erfpacht wordt overgedragen.

naam :	HvdP
datum :	17-04-2024
tek. nr.:	A-90