


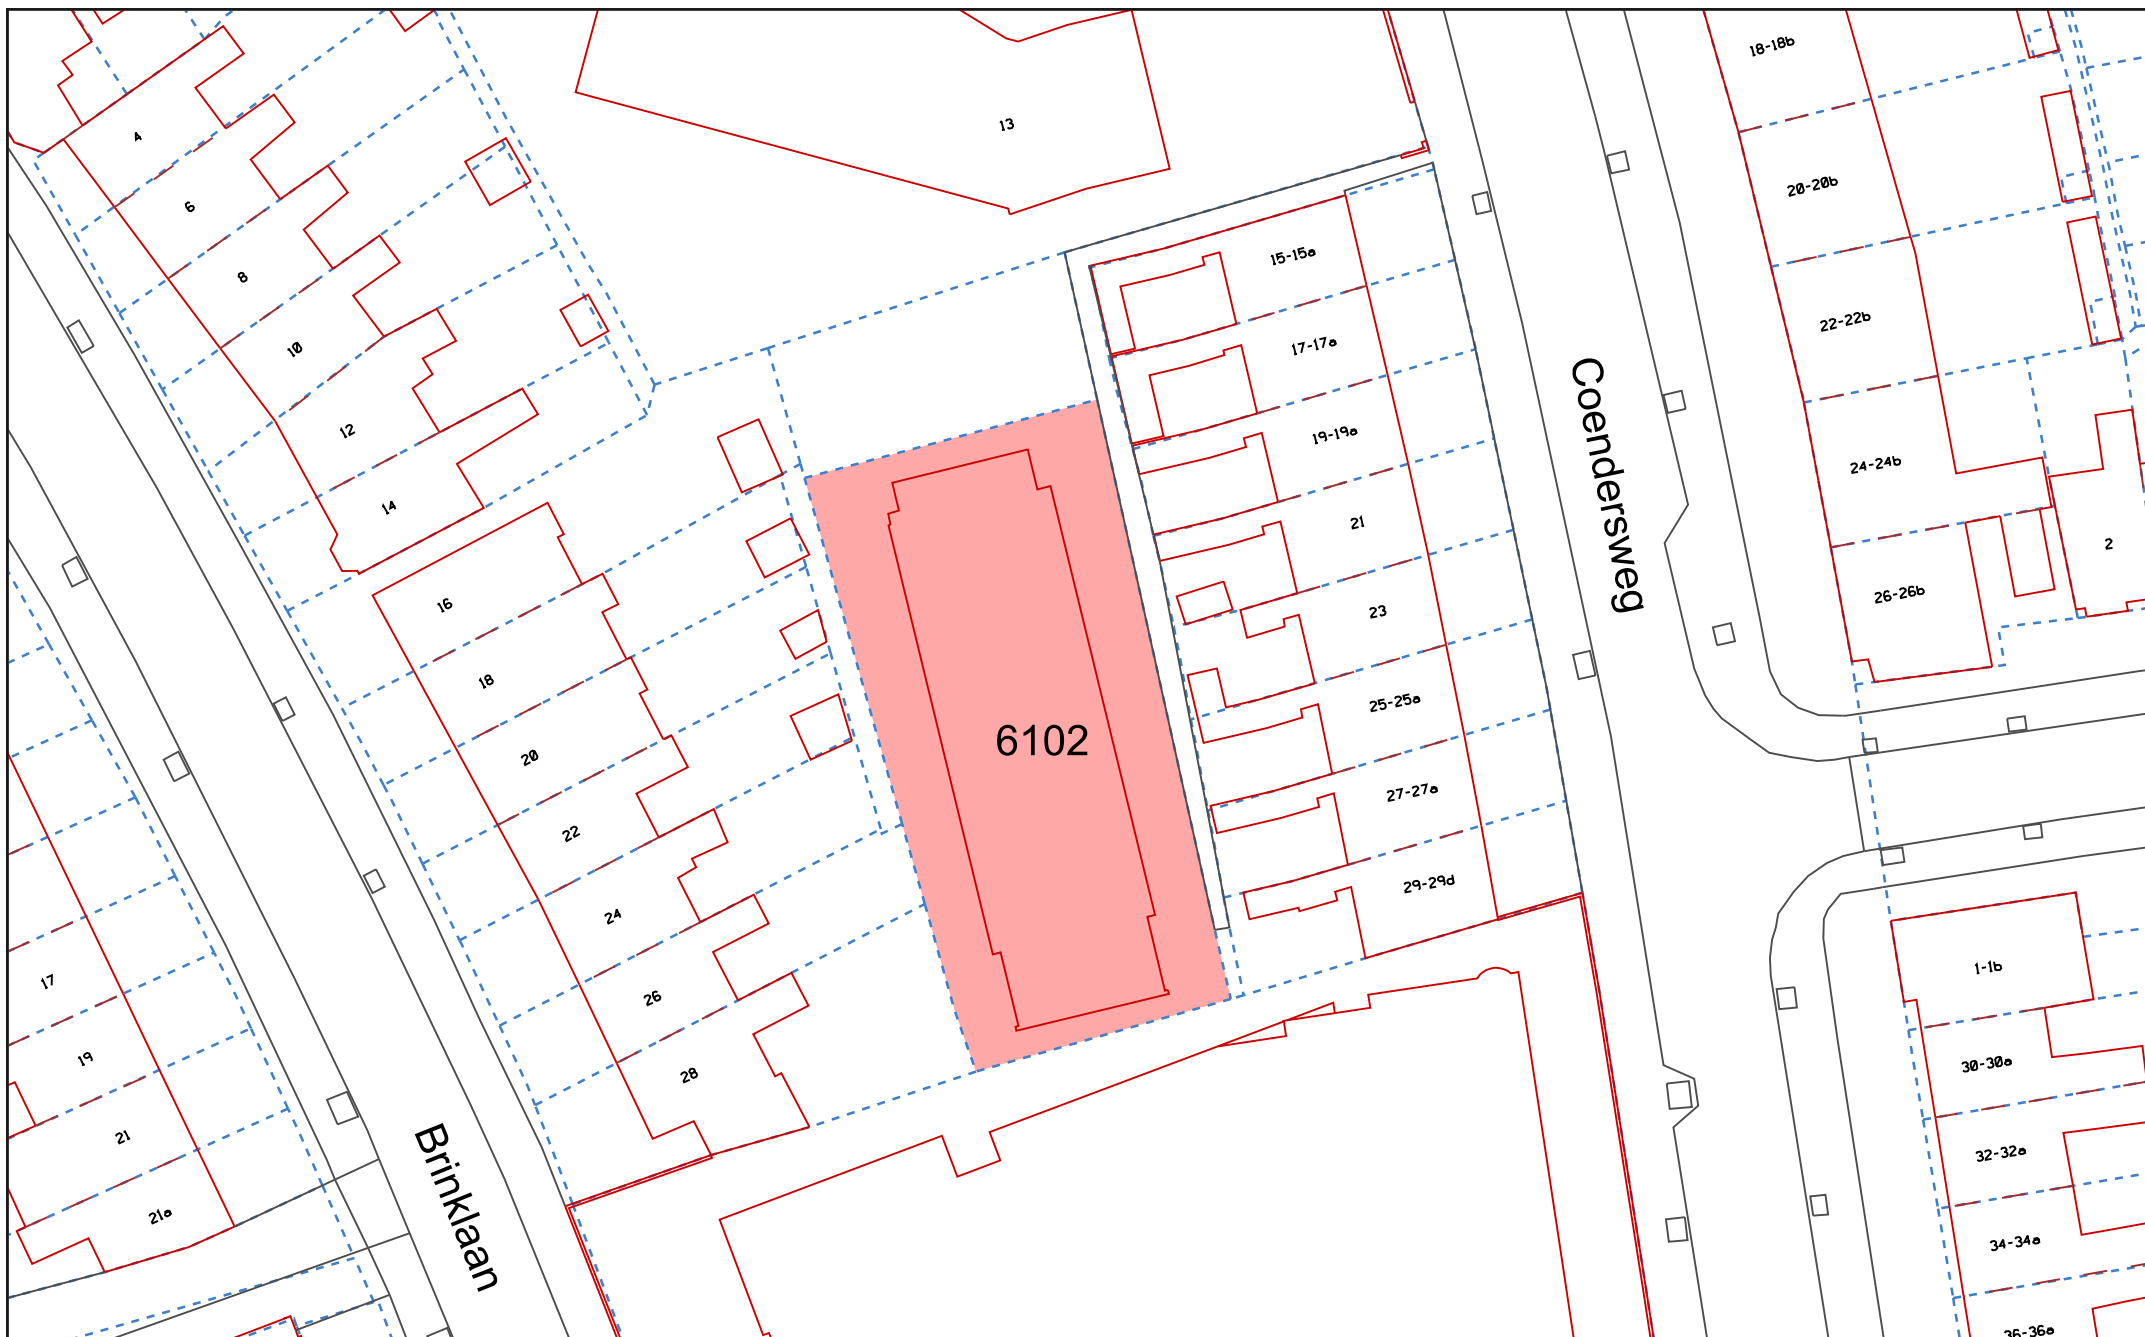

Te verkopen aan St Openbaar Onderwijs Groep Groningen
 Kadastrale gemeente Helpman, sectie M
 Schaal 1:500

1e - aan de gegevens betreffende de infrastructuur c.a.
 aangegeven bebouwing kunnen geen rechten worden ontleend.

2e - de kadastrale uitmeting is bepalend voor hetgeen
 in eigendom / erfpacht wordt overgedragen.

naam : HvdP

datum : 12-12-2022

tek. nr.: M-106