


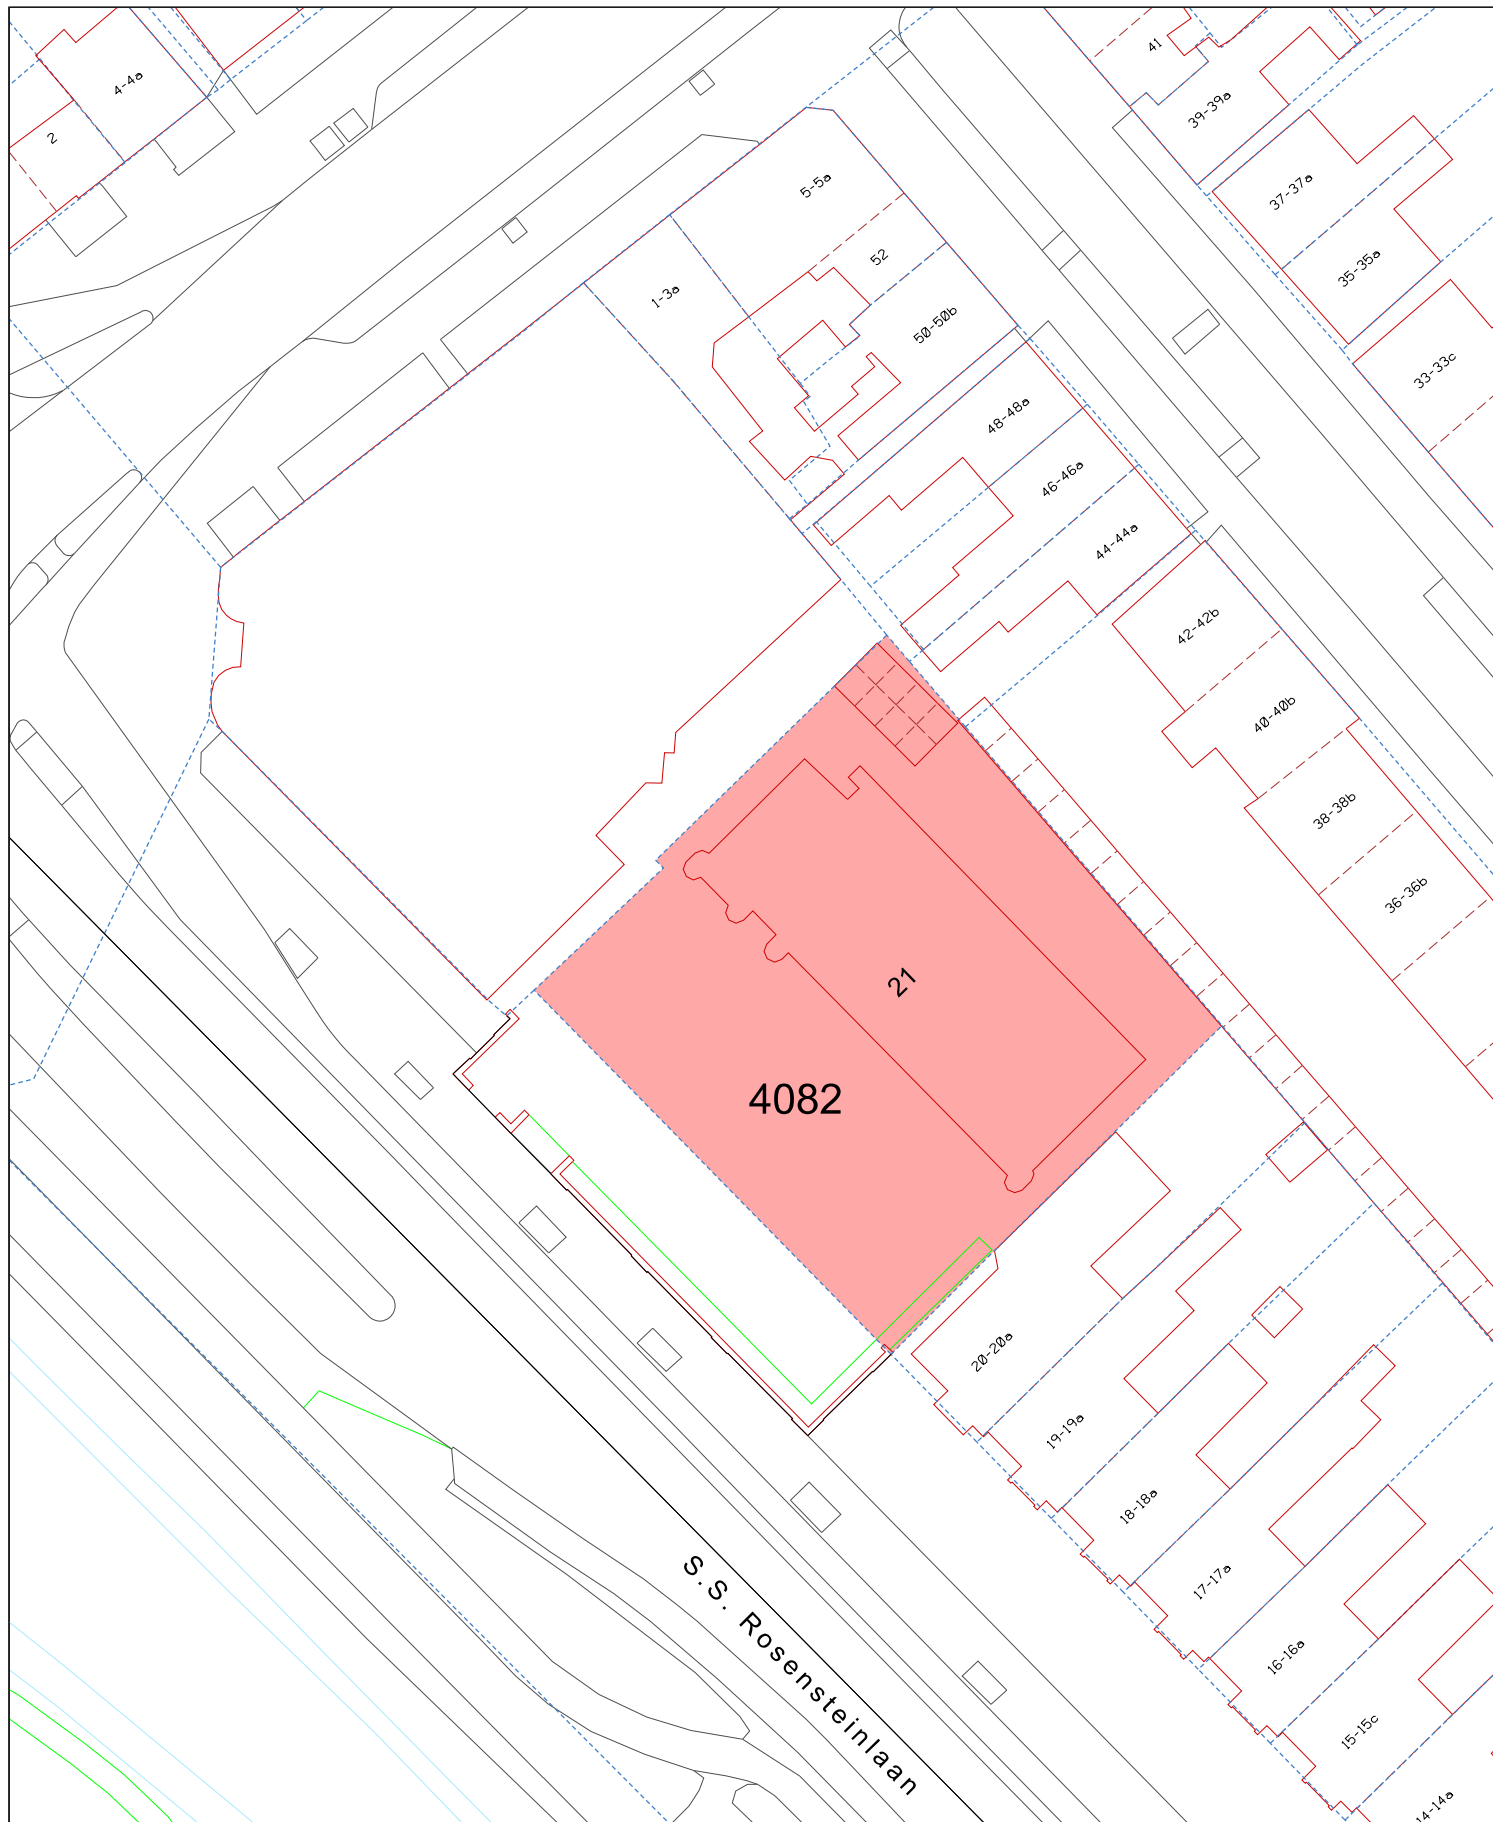

 Juridische overdracht

1e – aan de gegevens betreffende de infrastructuur c.a. aangegeven bebouwing kunnen geen rechten worden ontleend.

2e – de kadastrale uitmeting is bepalend voor hetgeen in eigendom / erfpacht wordt overgedragen.

kadastrale gemeente Groningen, sectie A



Shared Service Center
Informatie en Advies
Geo & Data
Gedempte Zuiderdijk 98
9711 HL Groningen
tel. 050 – 3679111

S.S. Rosensteinlaan 21

schaal 1 : 500

naam : HvdP

datum: 18-06-2025

tek.nr.: A-176