


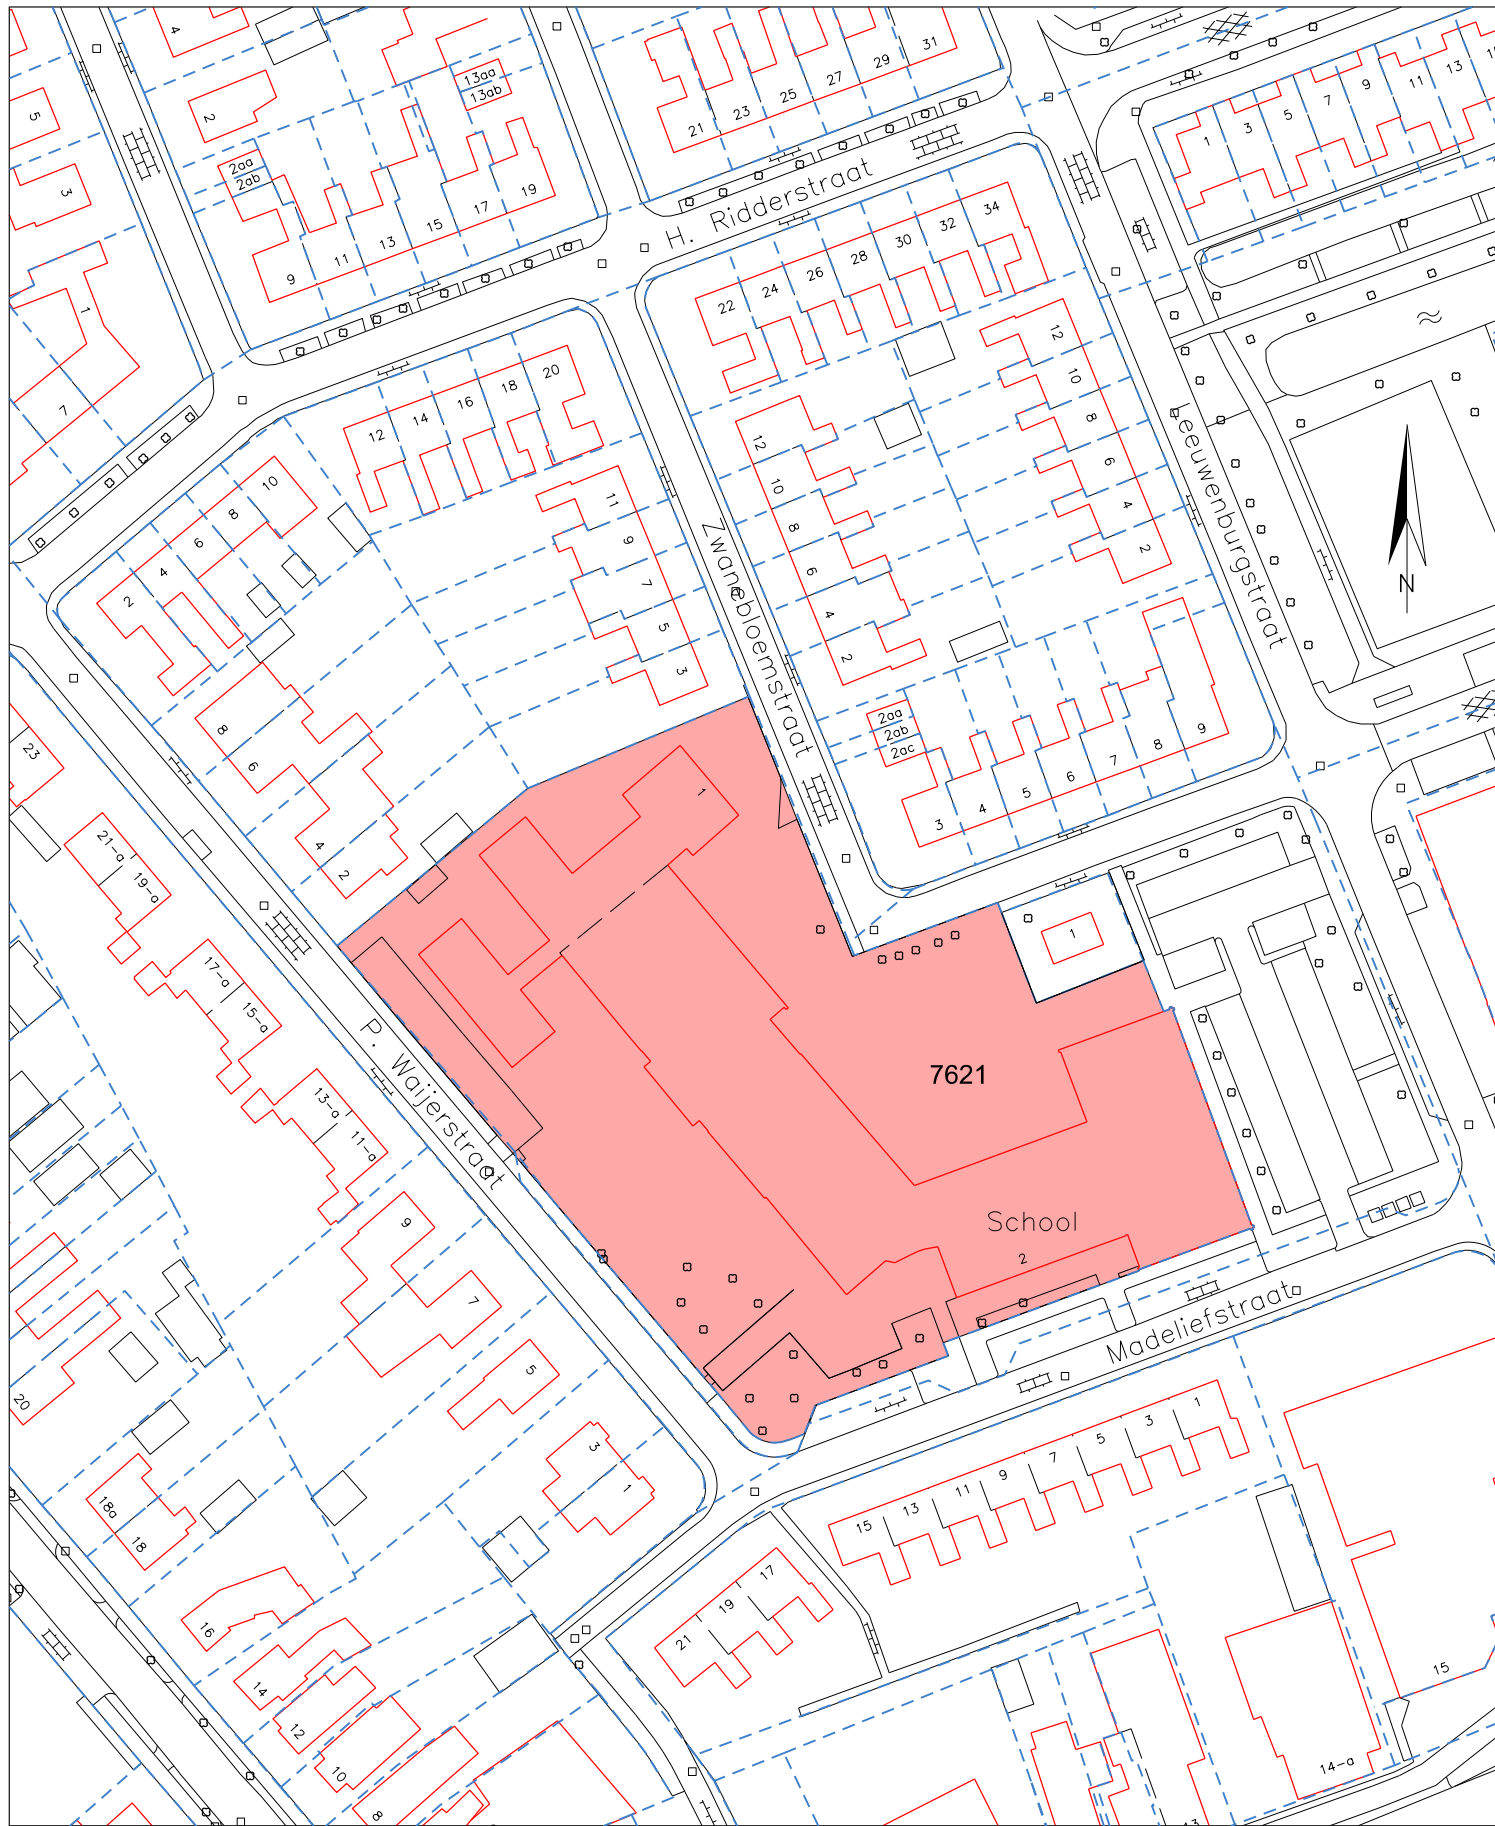

 te verkopen grond

1e – aan de gegevens betreffende de infrastructuur c.a. aangegeven bebouwing kunnen geen rechten worden ontleend.

2e – de kadastrale uitmeting is bepalend voor hetgeen in eigendom / erfpacht wordt overgedragen.

kadastrale gemeente Groningen, sectie AC

Gemeente Groningen
Shared Service Center
Informatie en Advies
Geo-Informatie
Gedempte Zuiderdiep 98
9711 HL Groningen
tel 050 - 3679111

Grondtransactie met O2G2

schaal 1 : 1000

naam : HvdP

datum: 21-12-2017

tek.nr.: AC-37