


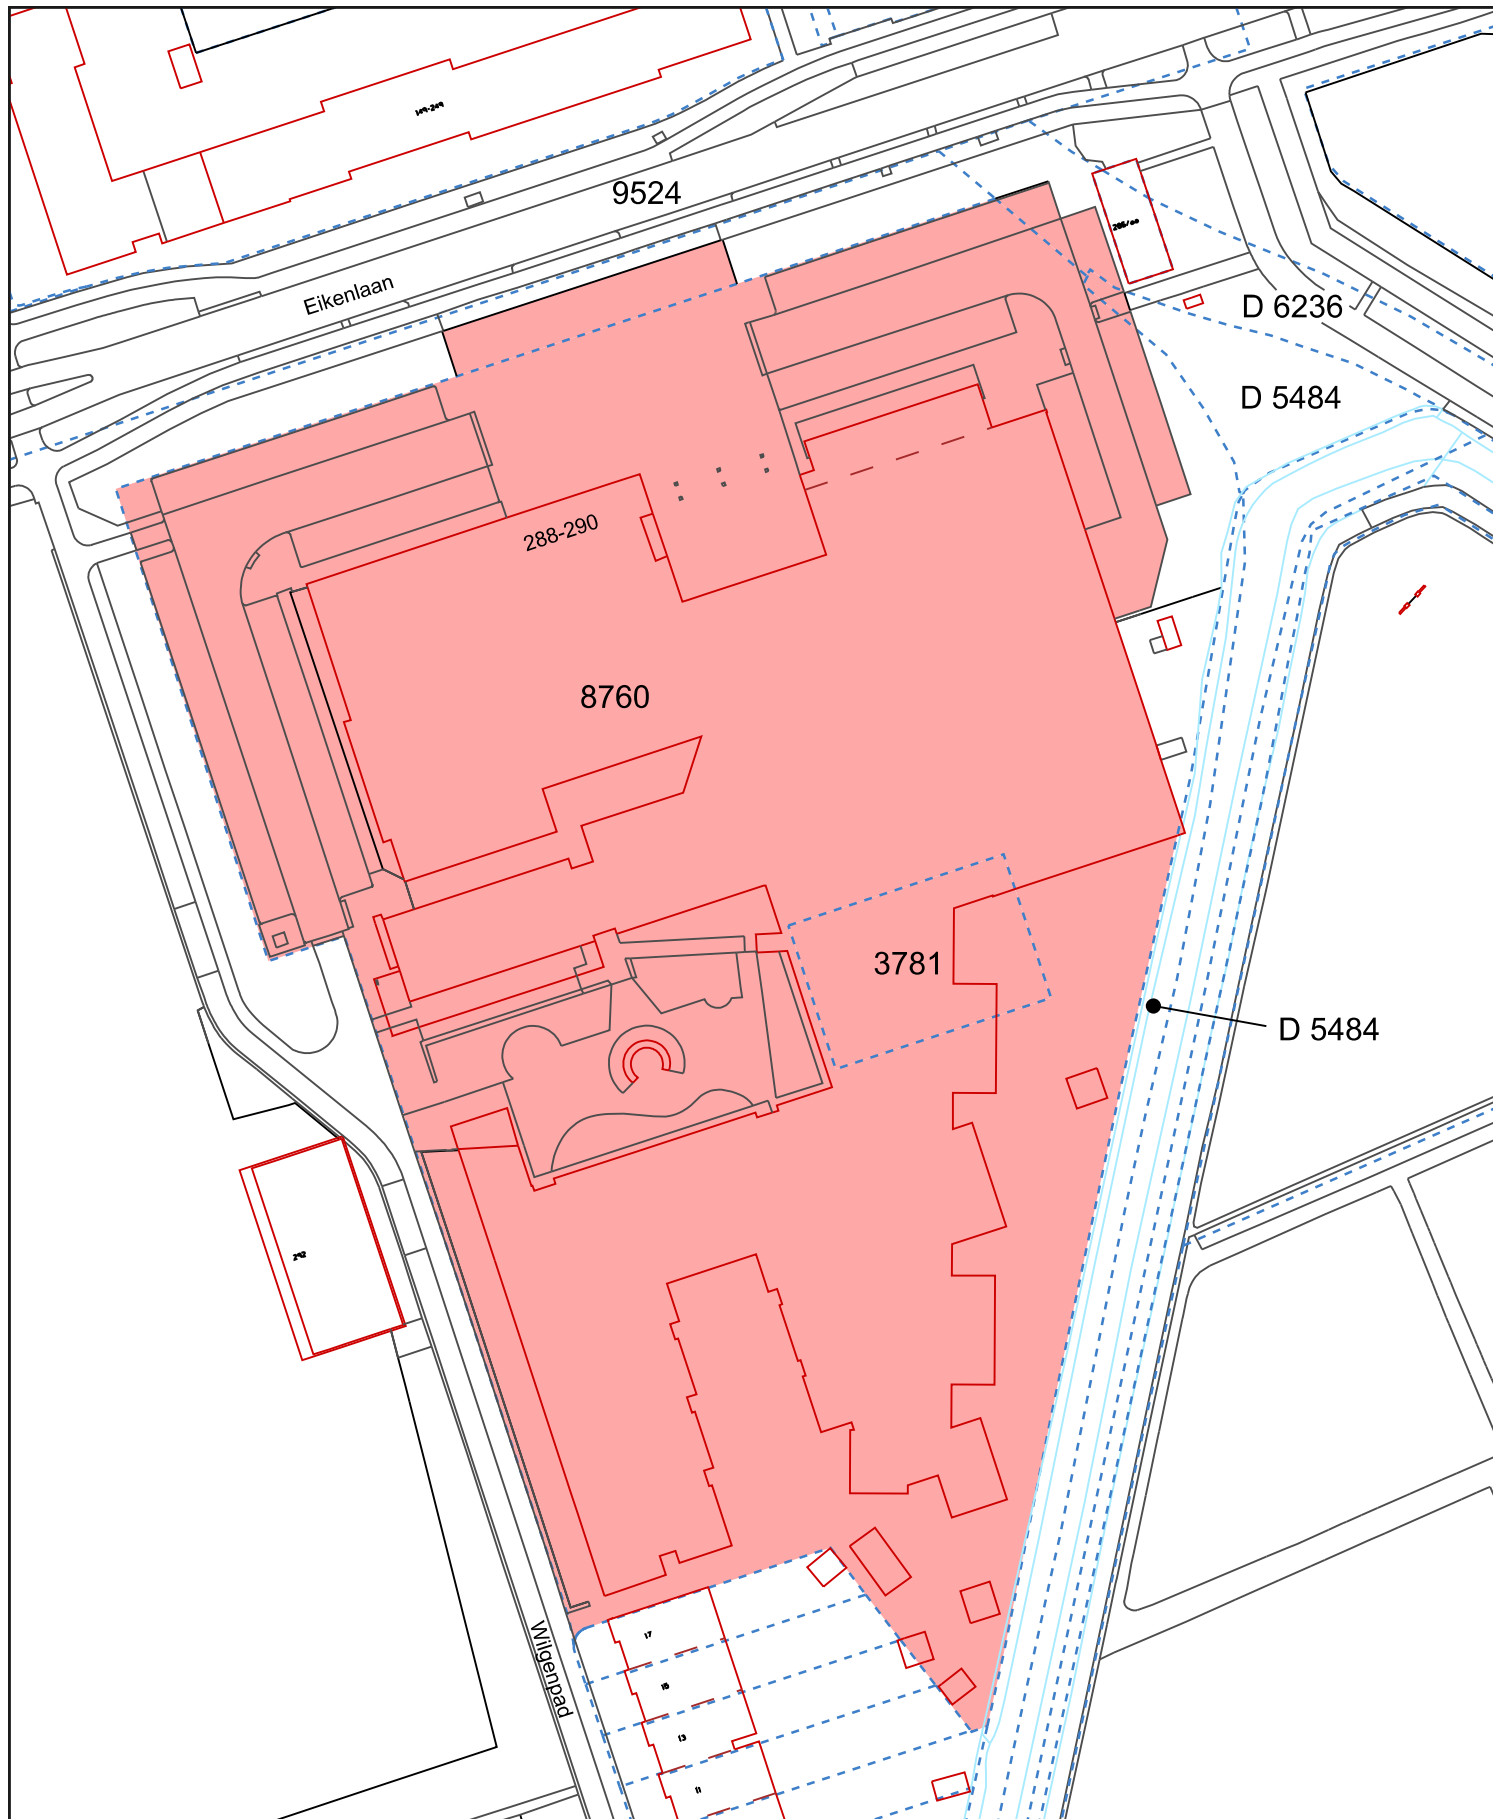

 in gebruik te geven

1e - aan de gegevens betreffende de infrastructuur c.a. aangegeven bebouwing kunnen geen rechten worden ontleend.

2e - de kadastrale uitmeting is bepalend voor hetgeen in eigendom / erfpacht wordt overgedragen.

kadastrale gemeente Groningen, sectie L



Shared Service Center
Informatie en Advies
Geo & Data
Gedempte Zultderlep 98
9711 HL Groningen
tel. 050 - 3679111

Overeenkomst met 02G2

schaal 1 : 1000

naam : HvdP

datum: 05-09-2023

tek.nr.: L-213