


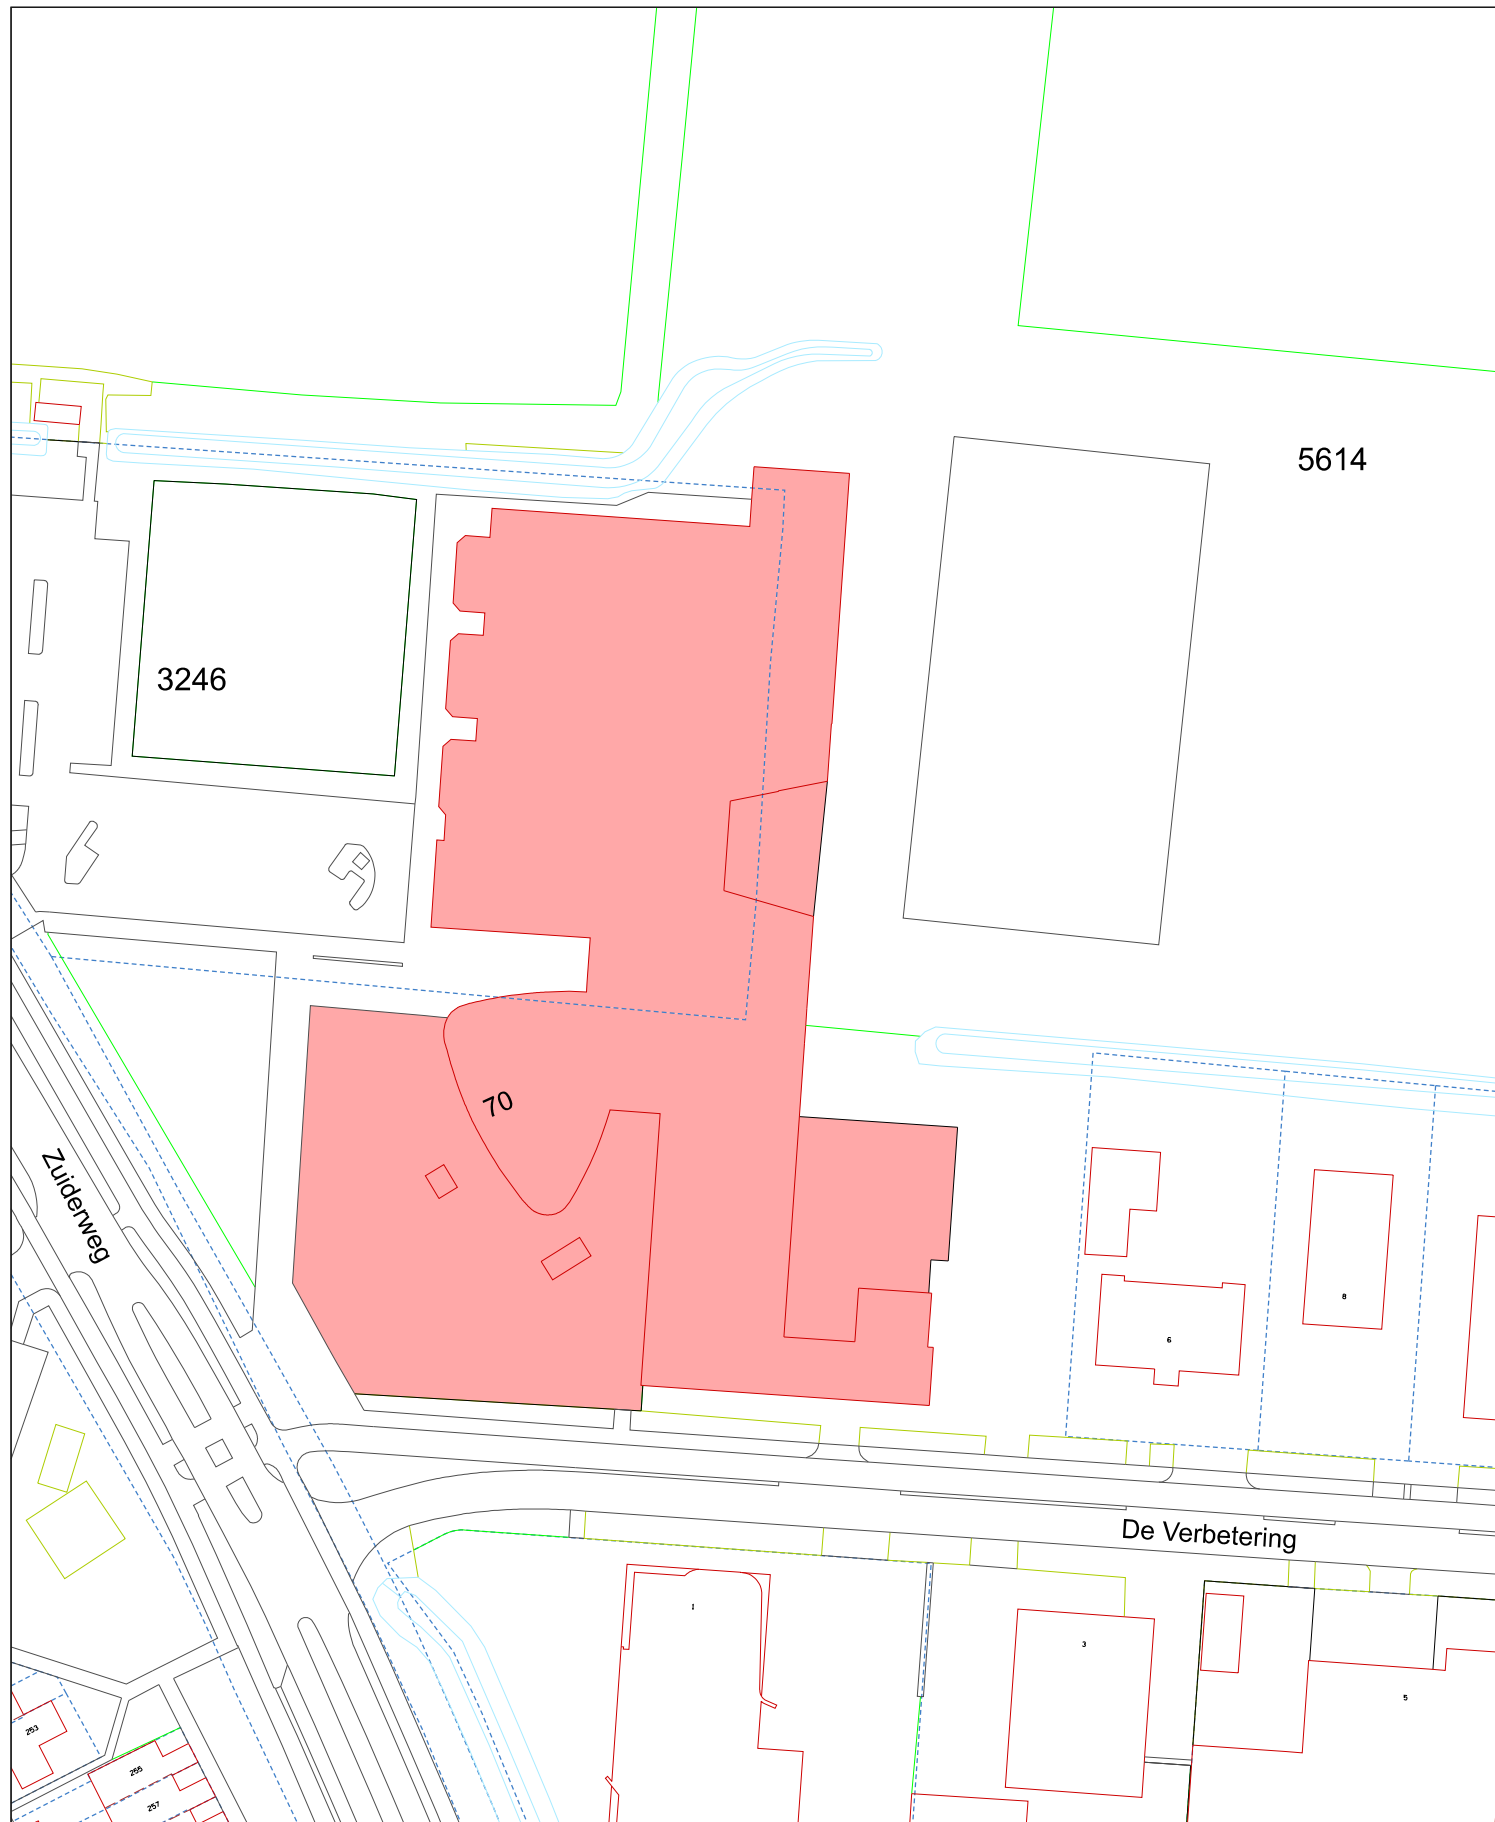

 in gebruik te geven

1e – aan de gegevens betreffende de infrastructuur c.a. aangegeven bebouwing kunnen geen rechten worden ontleend.

2e – de kadastrale uitmeting is bepalend voor hetgeen in eigendom / erfpacht wordt overgedragen.

kadastrale gemeente Hoogkerk, sectie C



Shared Service Center
Informatie en Advies
Geo & Data
Gedempte Zuiderdiep 98
9711 HL Groningen
tel 050 – 3679111

Overeenkomst met O2G2

schaal 1 : 1000

naam : HvdP

datum: 05-09-2023

tek.nr.: C-137