


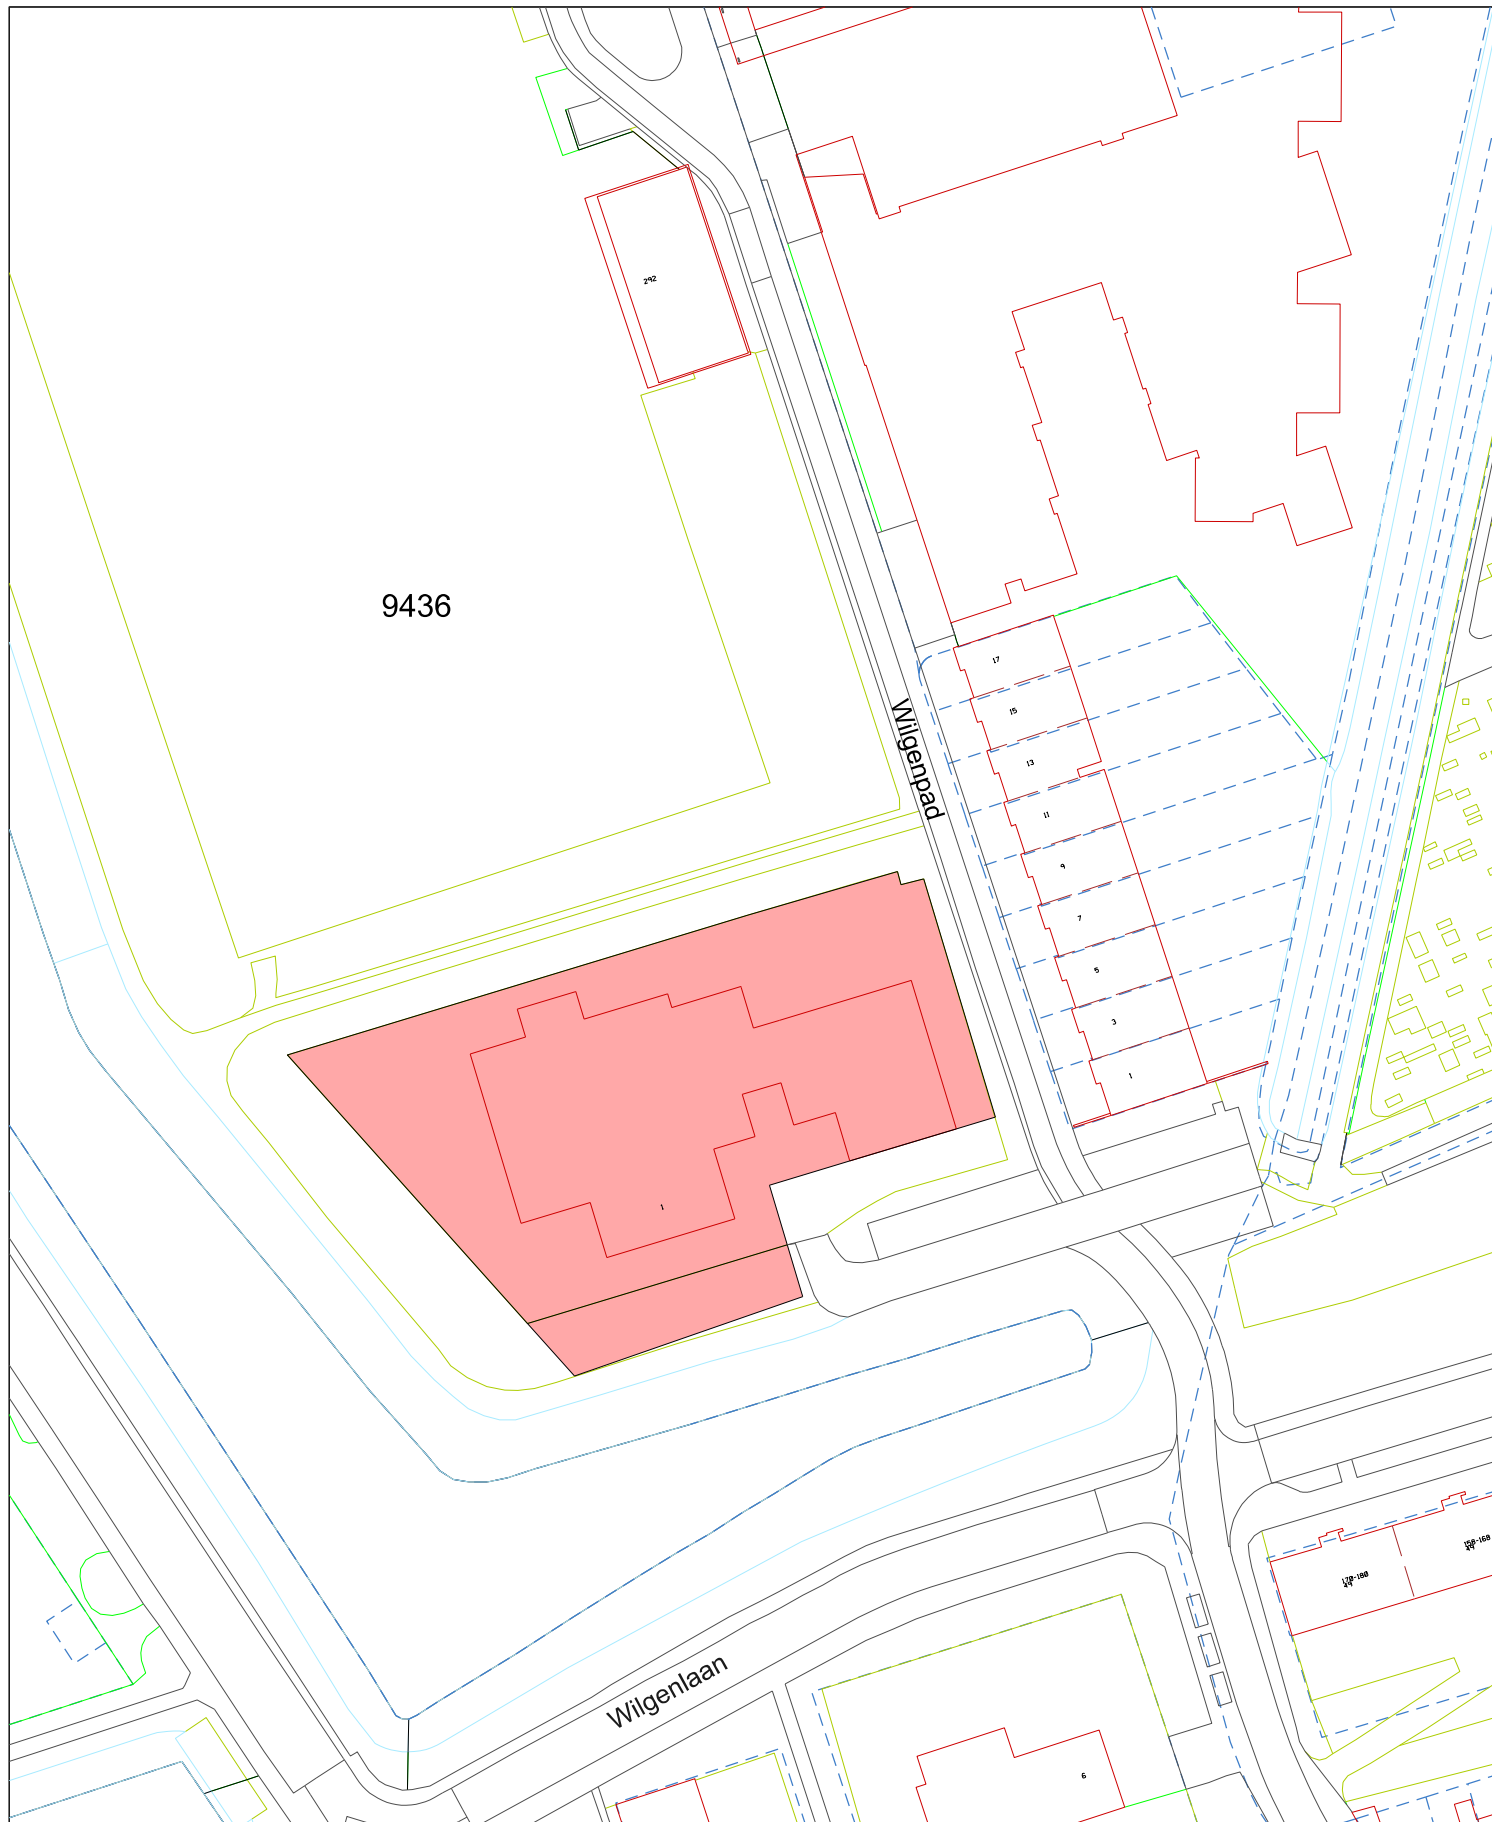

 SBO Bekenkampschool

1e – aan de gegevens betreffende de infrastructuur c.a. aangegeven bebouwing kunnen geen rechten worden ontleend.

2e – de kadastrale uitmeting is bepalend voor hetgeen in eigendom / erfpacht wordt overgedragen.

kadastrale gemeente Groningen, sectie L



Shared Service Center
Informatie en Advies
Geo & Data
Gedempte Zutderdtep 98
9711 HL Groningen
tel 050 - 3679111

Transactie met 02G2

schaal 1 : 1000

naam : HvdP

datum: 12-11-2020

tek.nr.: L-125