


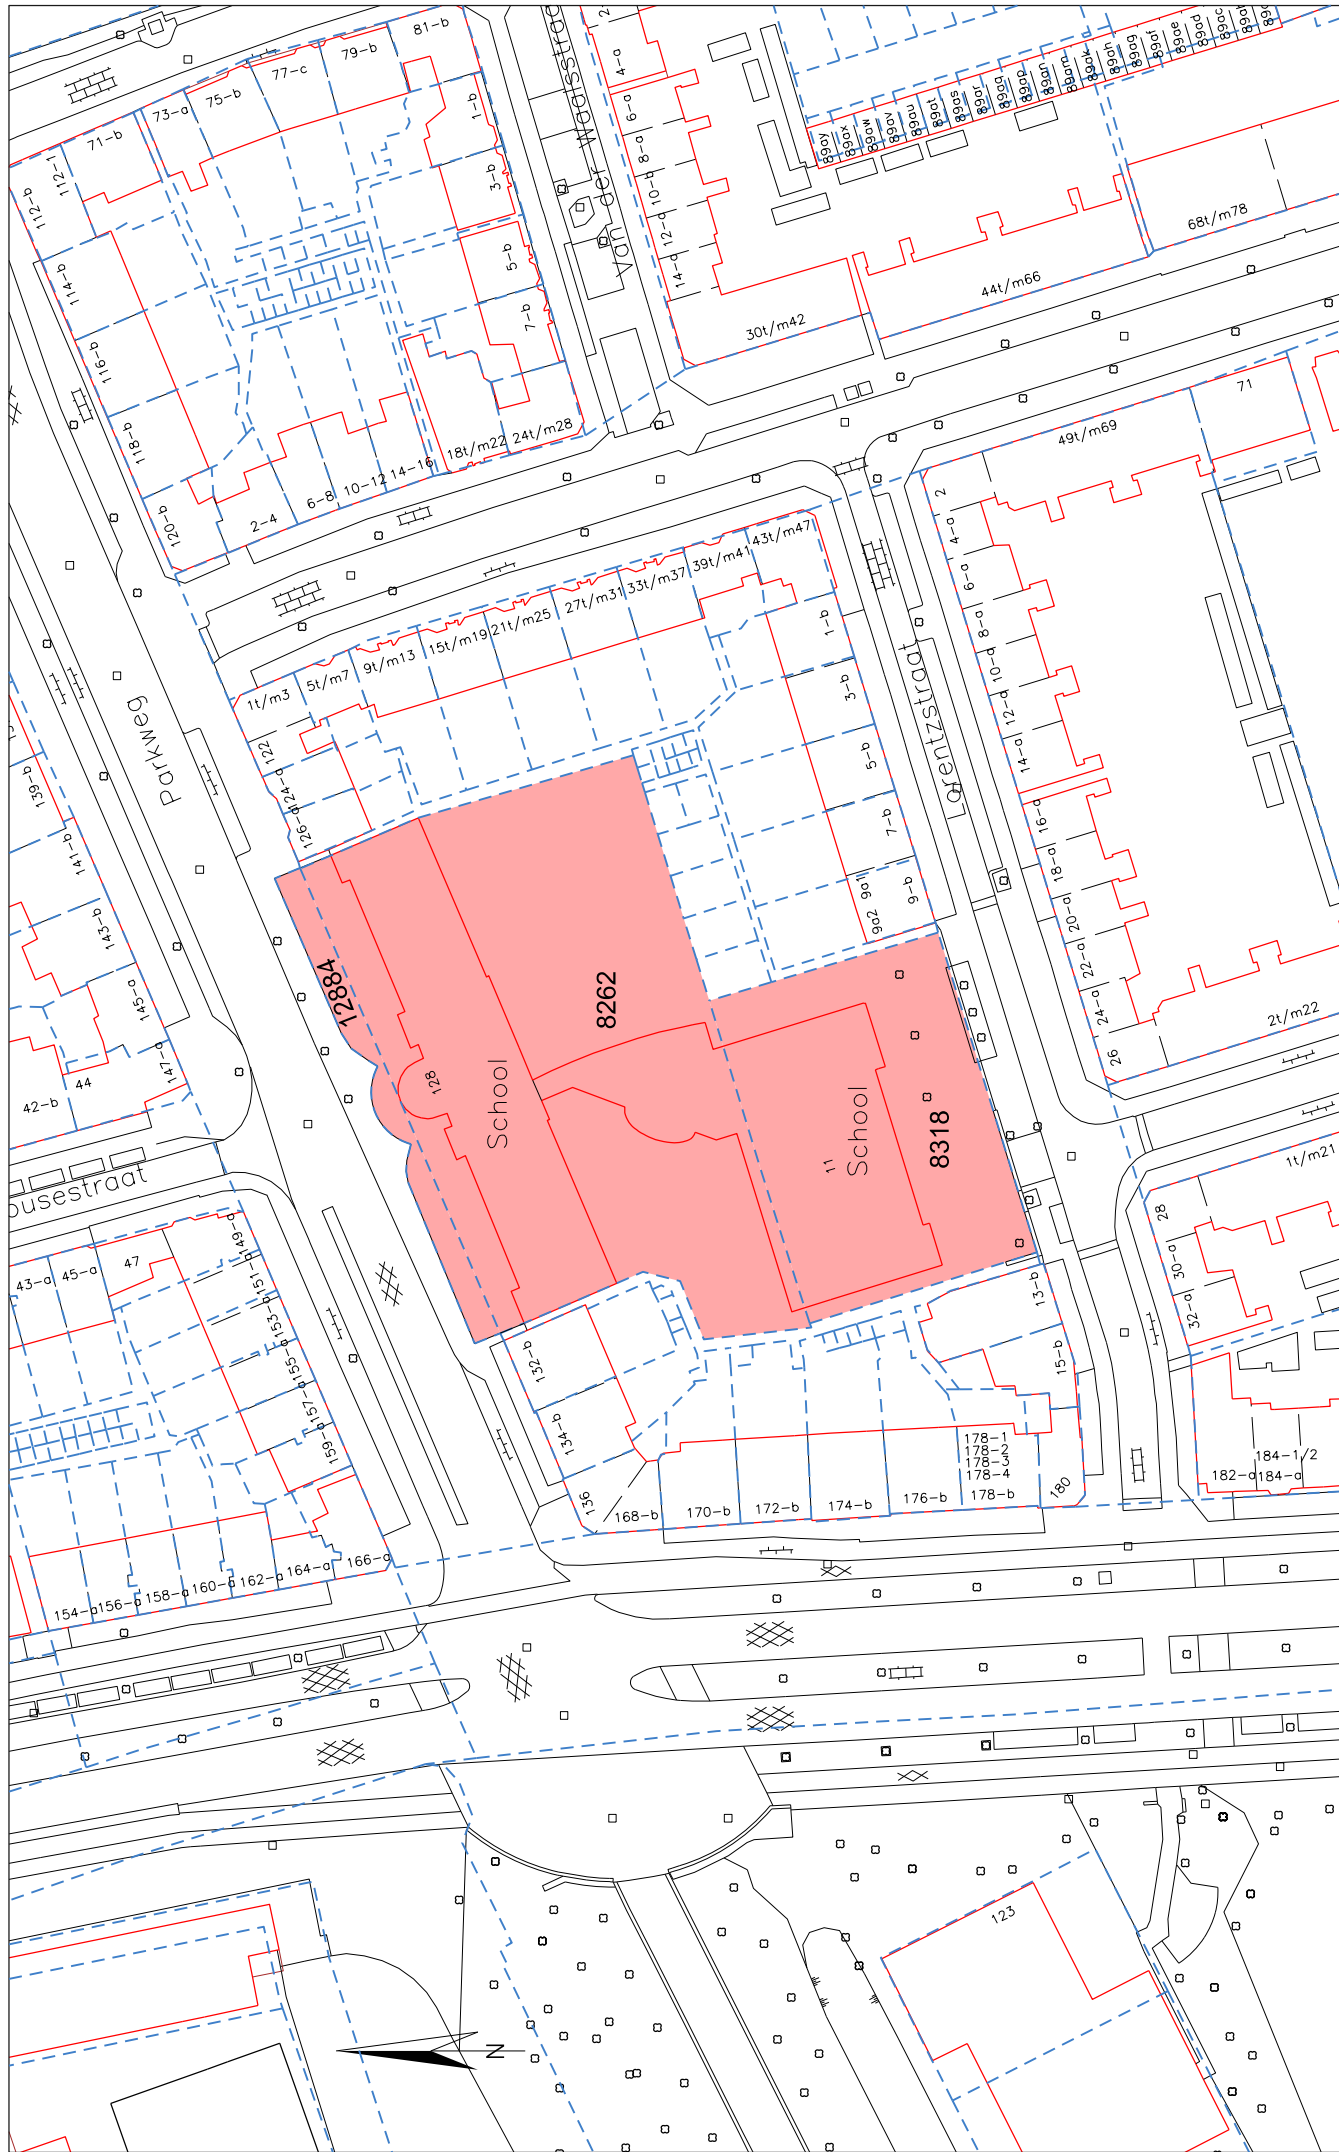

Grondtransactie met 02G2
Kadastrale gemeente Groningen, sectie C
Schaal 1:1000

1e - aan de gegevens betreffende de infrastructuur c.a.
aangegeven bebouwing kunnen geen rechten worden ontleend.
2e - de kadastrale uitmeting is bepalend voor hetgeen
in eigendom / erfpacht wordt overgedragen.

naam : HvdP
datum : 21-12-2017
tek. nr.: C-30