


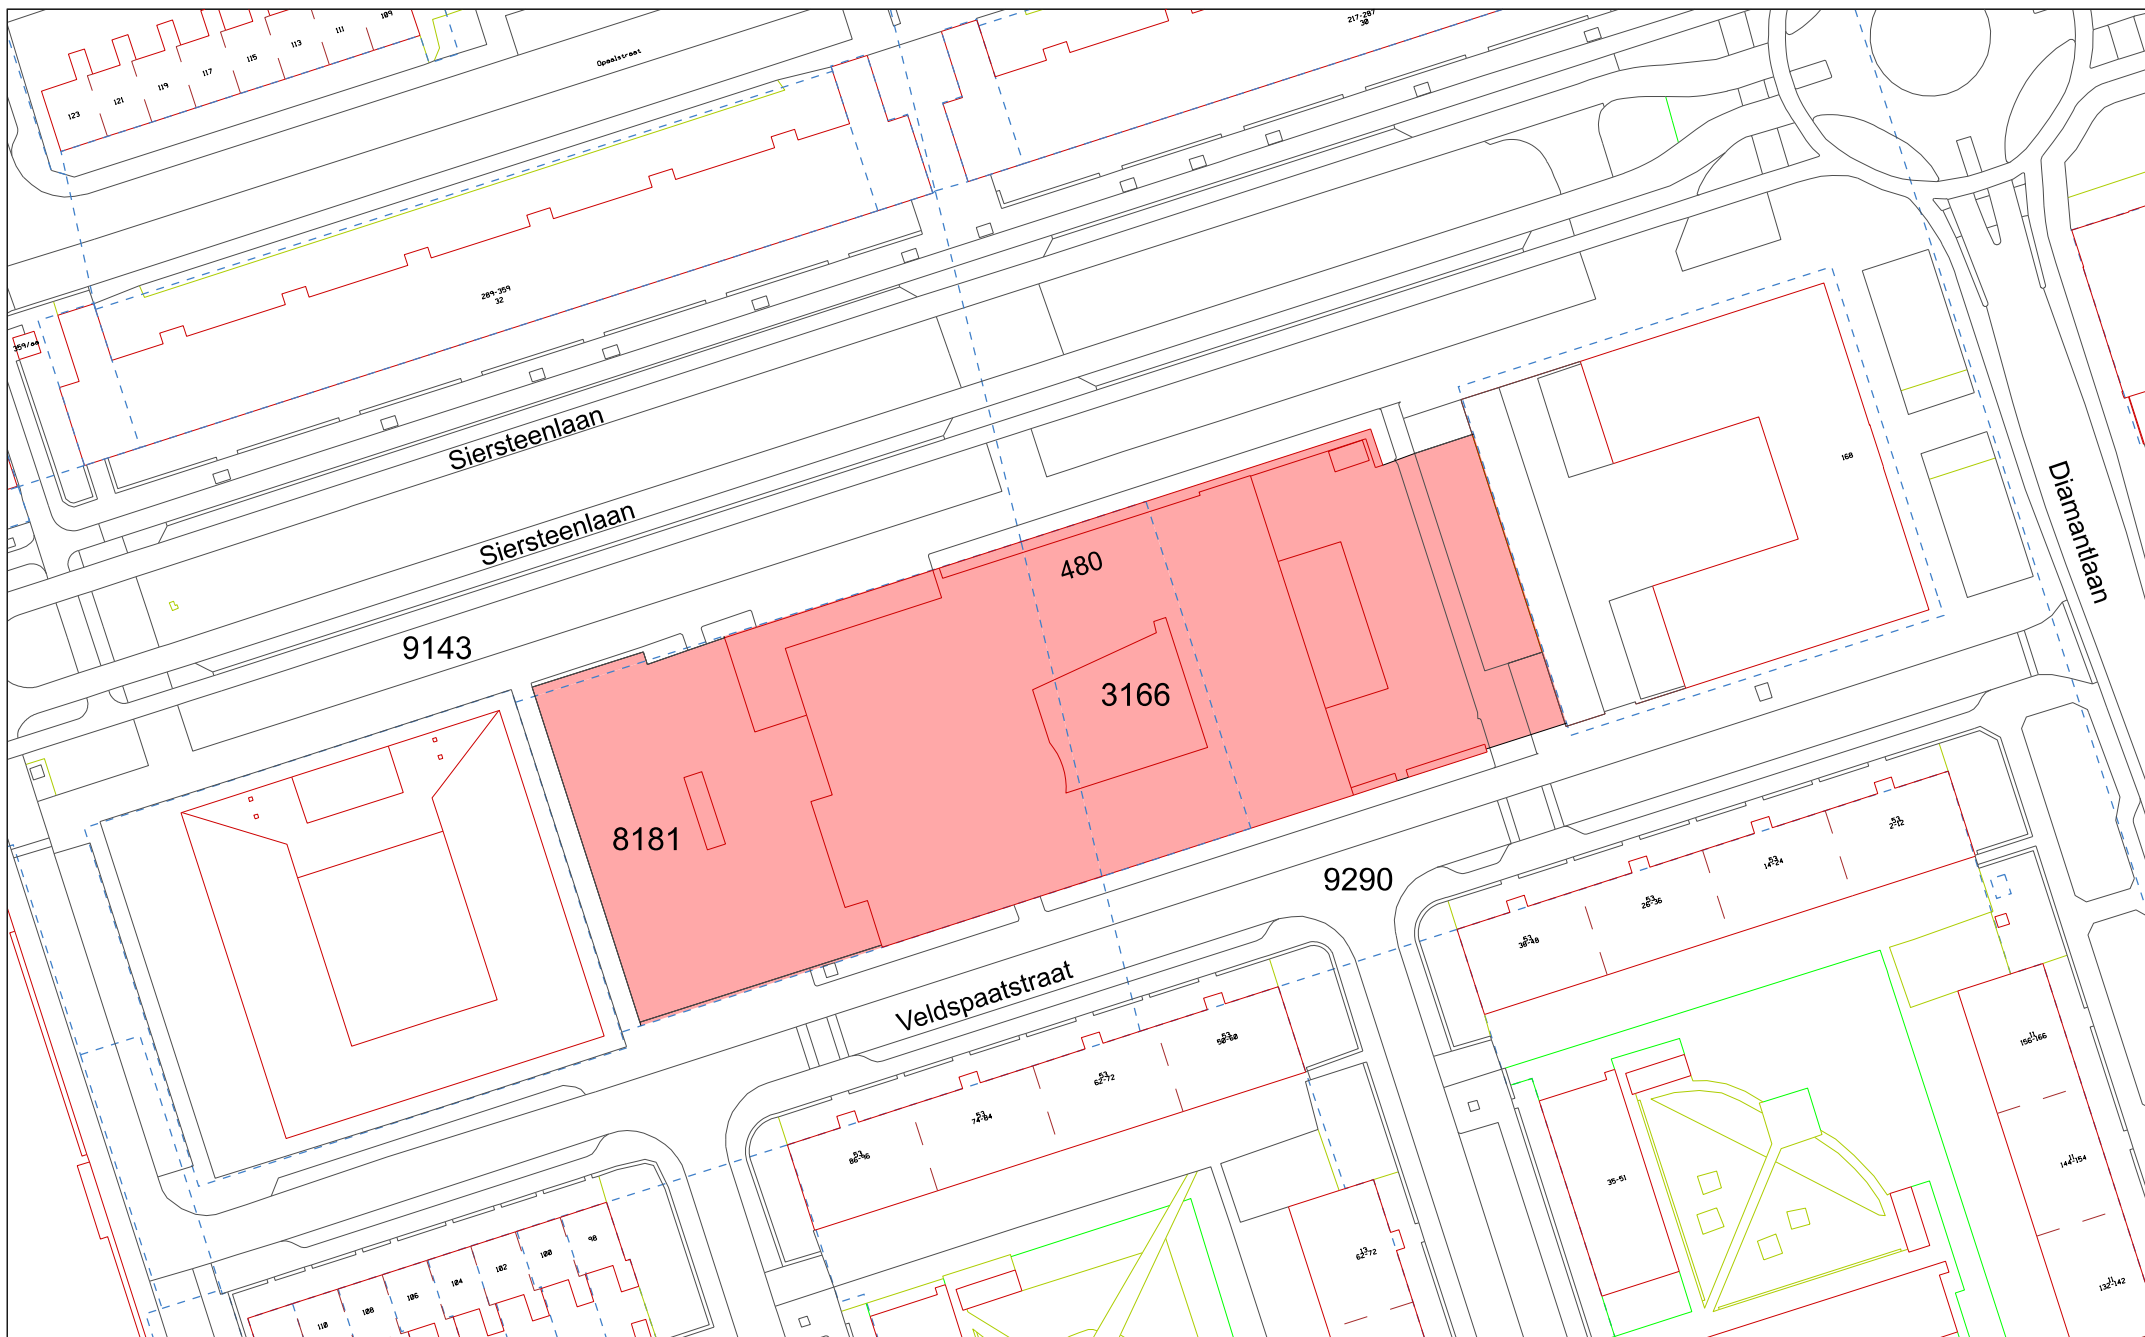

Juridisch over te dragen aan VCOG (5770 m2)
 Kadastrale gemeente Groningen, sectie L
 Schaal 1:1000

1e - aan de gegevens betreffende de infrastructuur c.a.
 aangegeven bebouwing kunnen geen rechten worden ontleend.
 2e - de kadastrale uitmeting is bepalend voor hetgeen
 in eigendom / erfpacht wordt overgedragen.

naam : HvdP
 datum : 17-04-2024
 tek. nr.: L-214