

SCHETSBOEK
FASERING OK-COMPLEX

PROJECTNUMMER : 7660.3
DATUM : 22-07-2025




TOELICHTING BOUWPERIODE

Bouwperiode = sloop, opwaarderen gevel, bouw & validatie

exclusief inhuisen/ingebruik name gebruiker




FASE 0

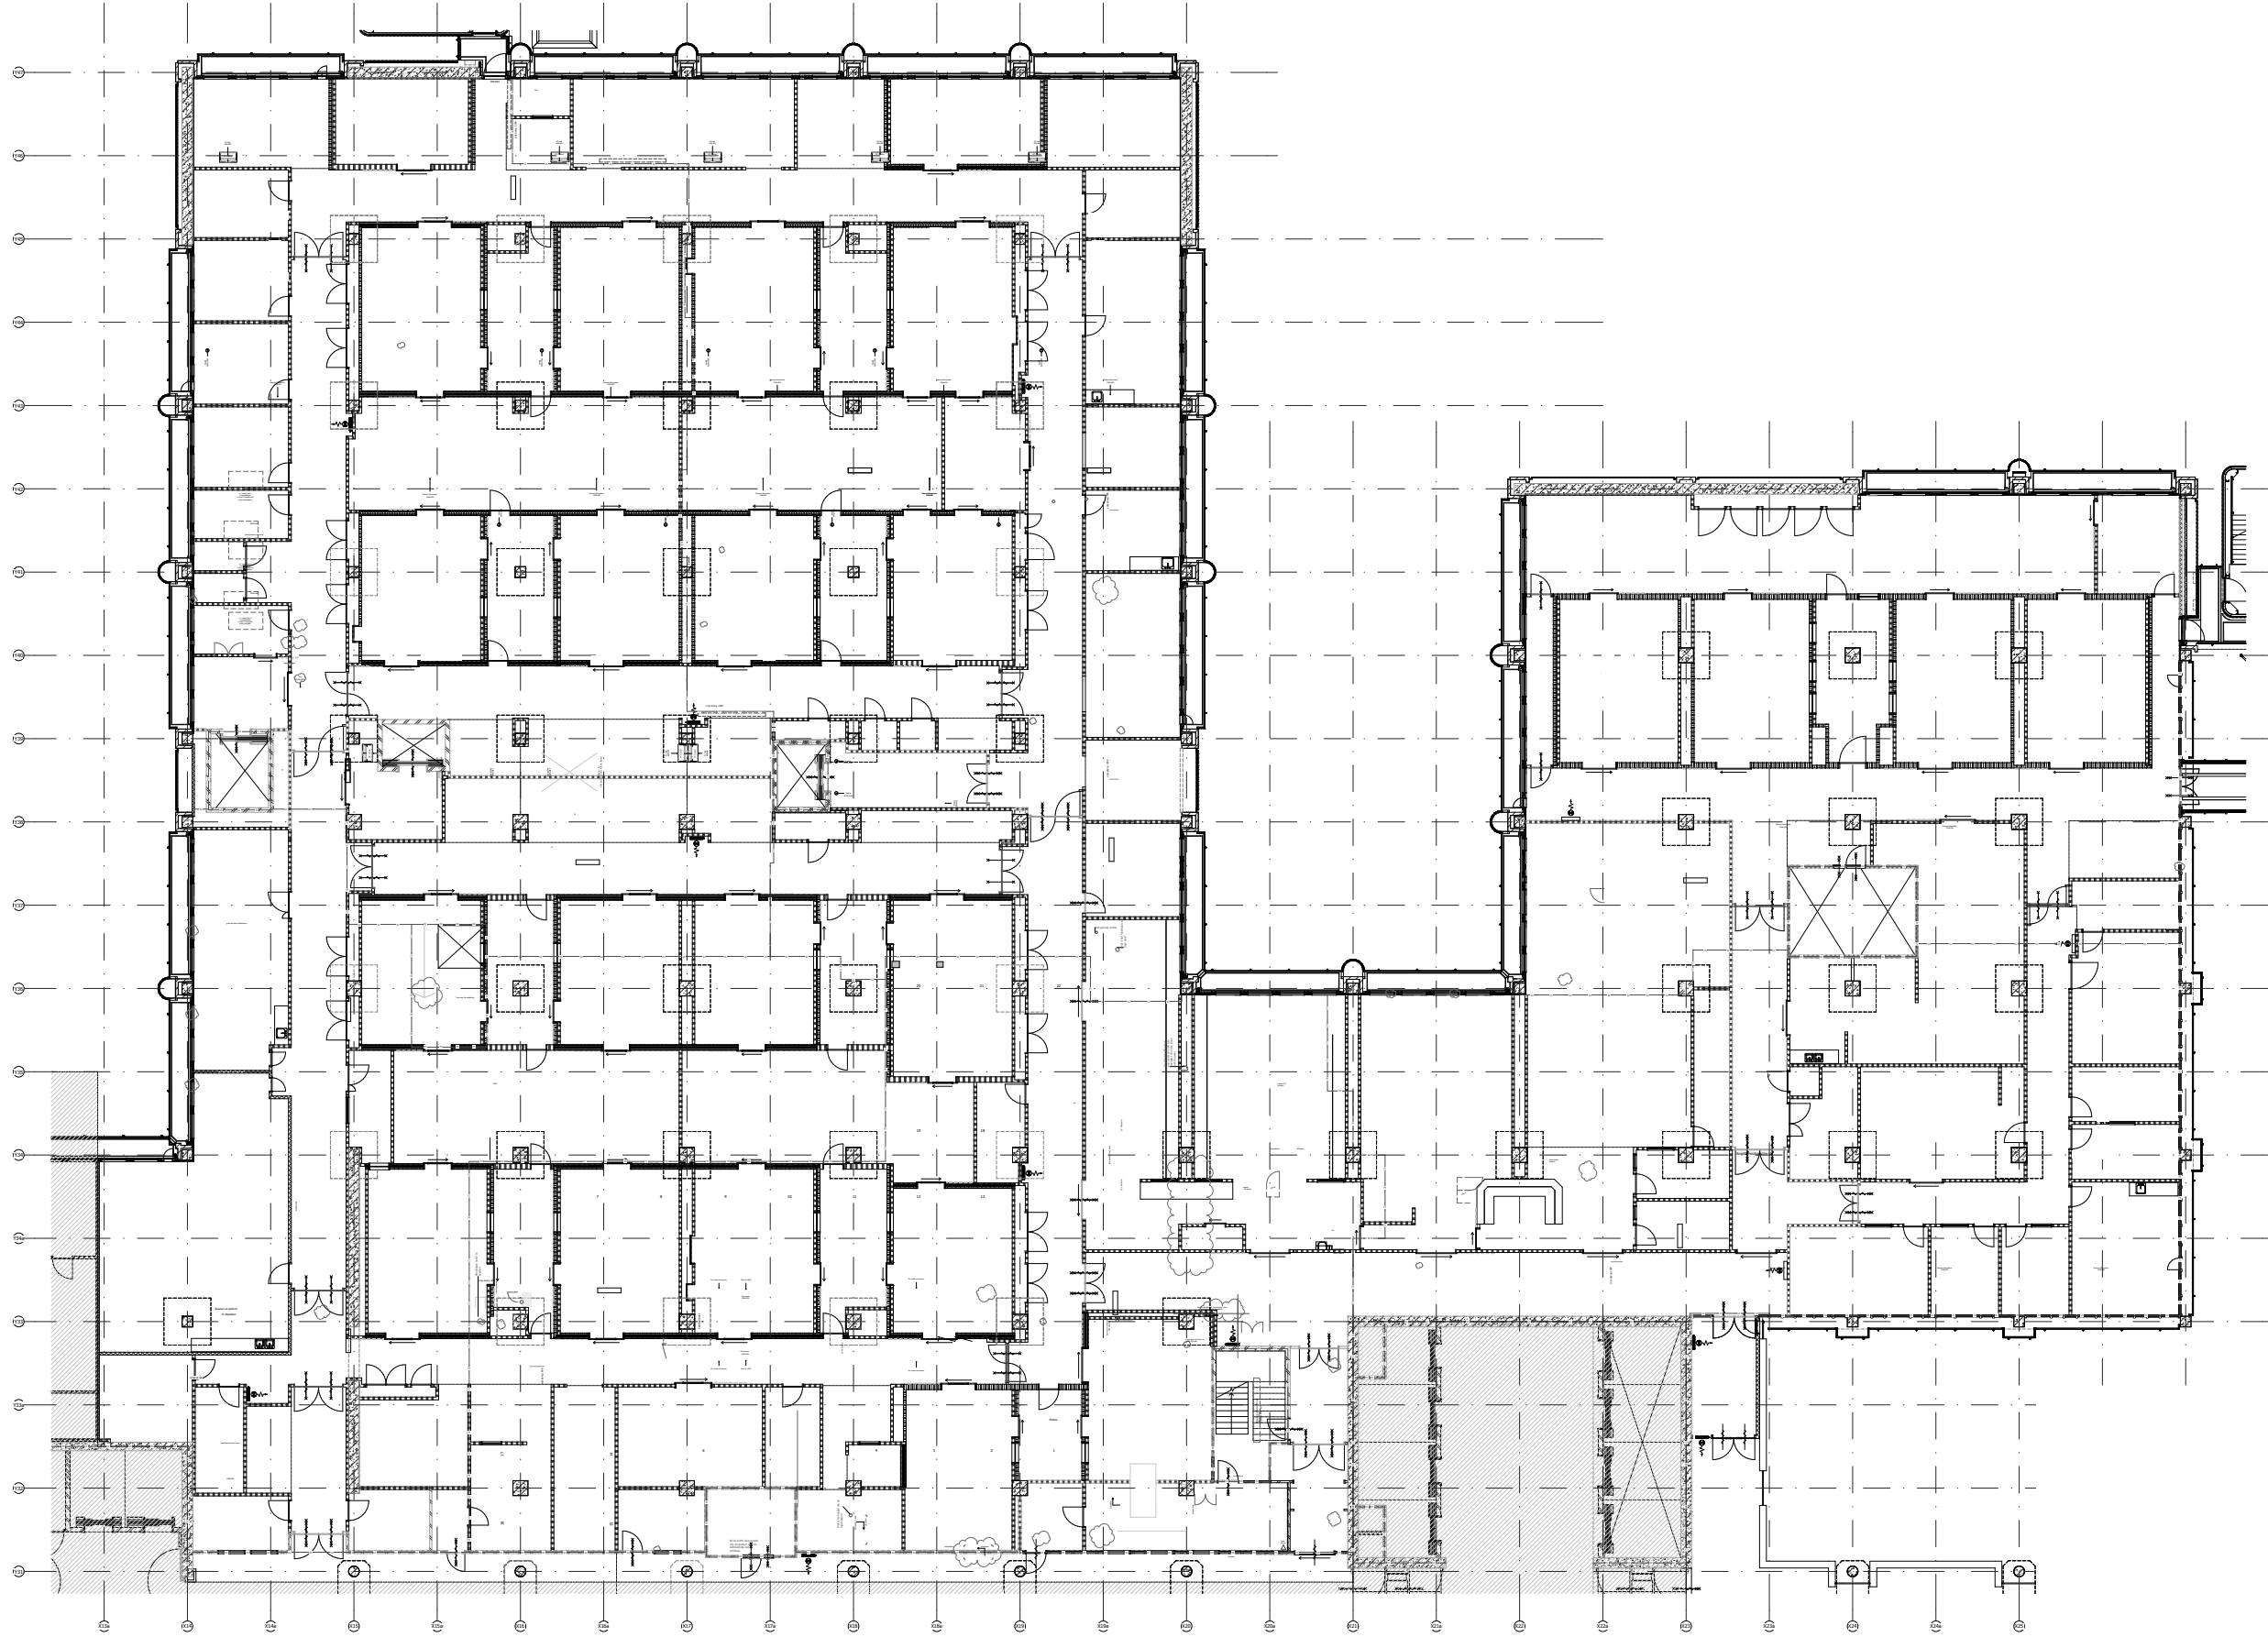




FASE 1

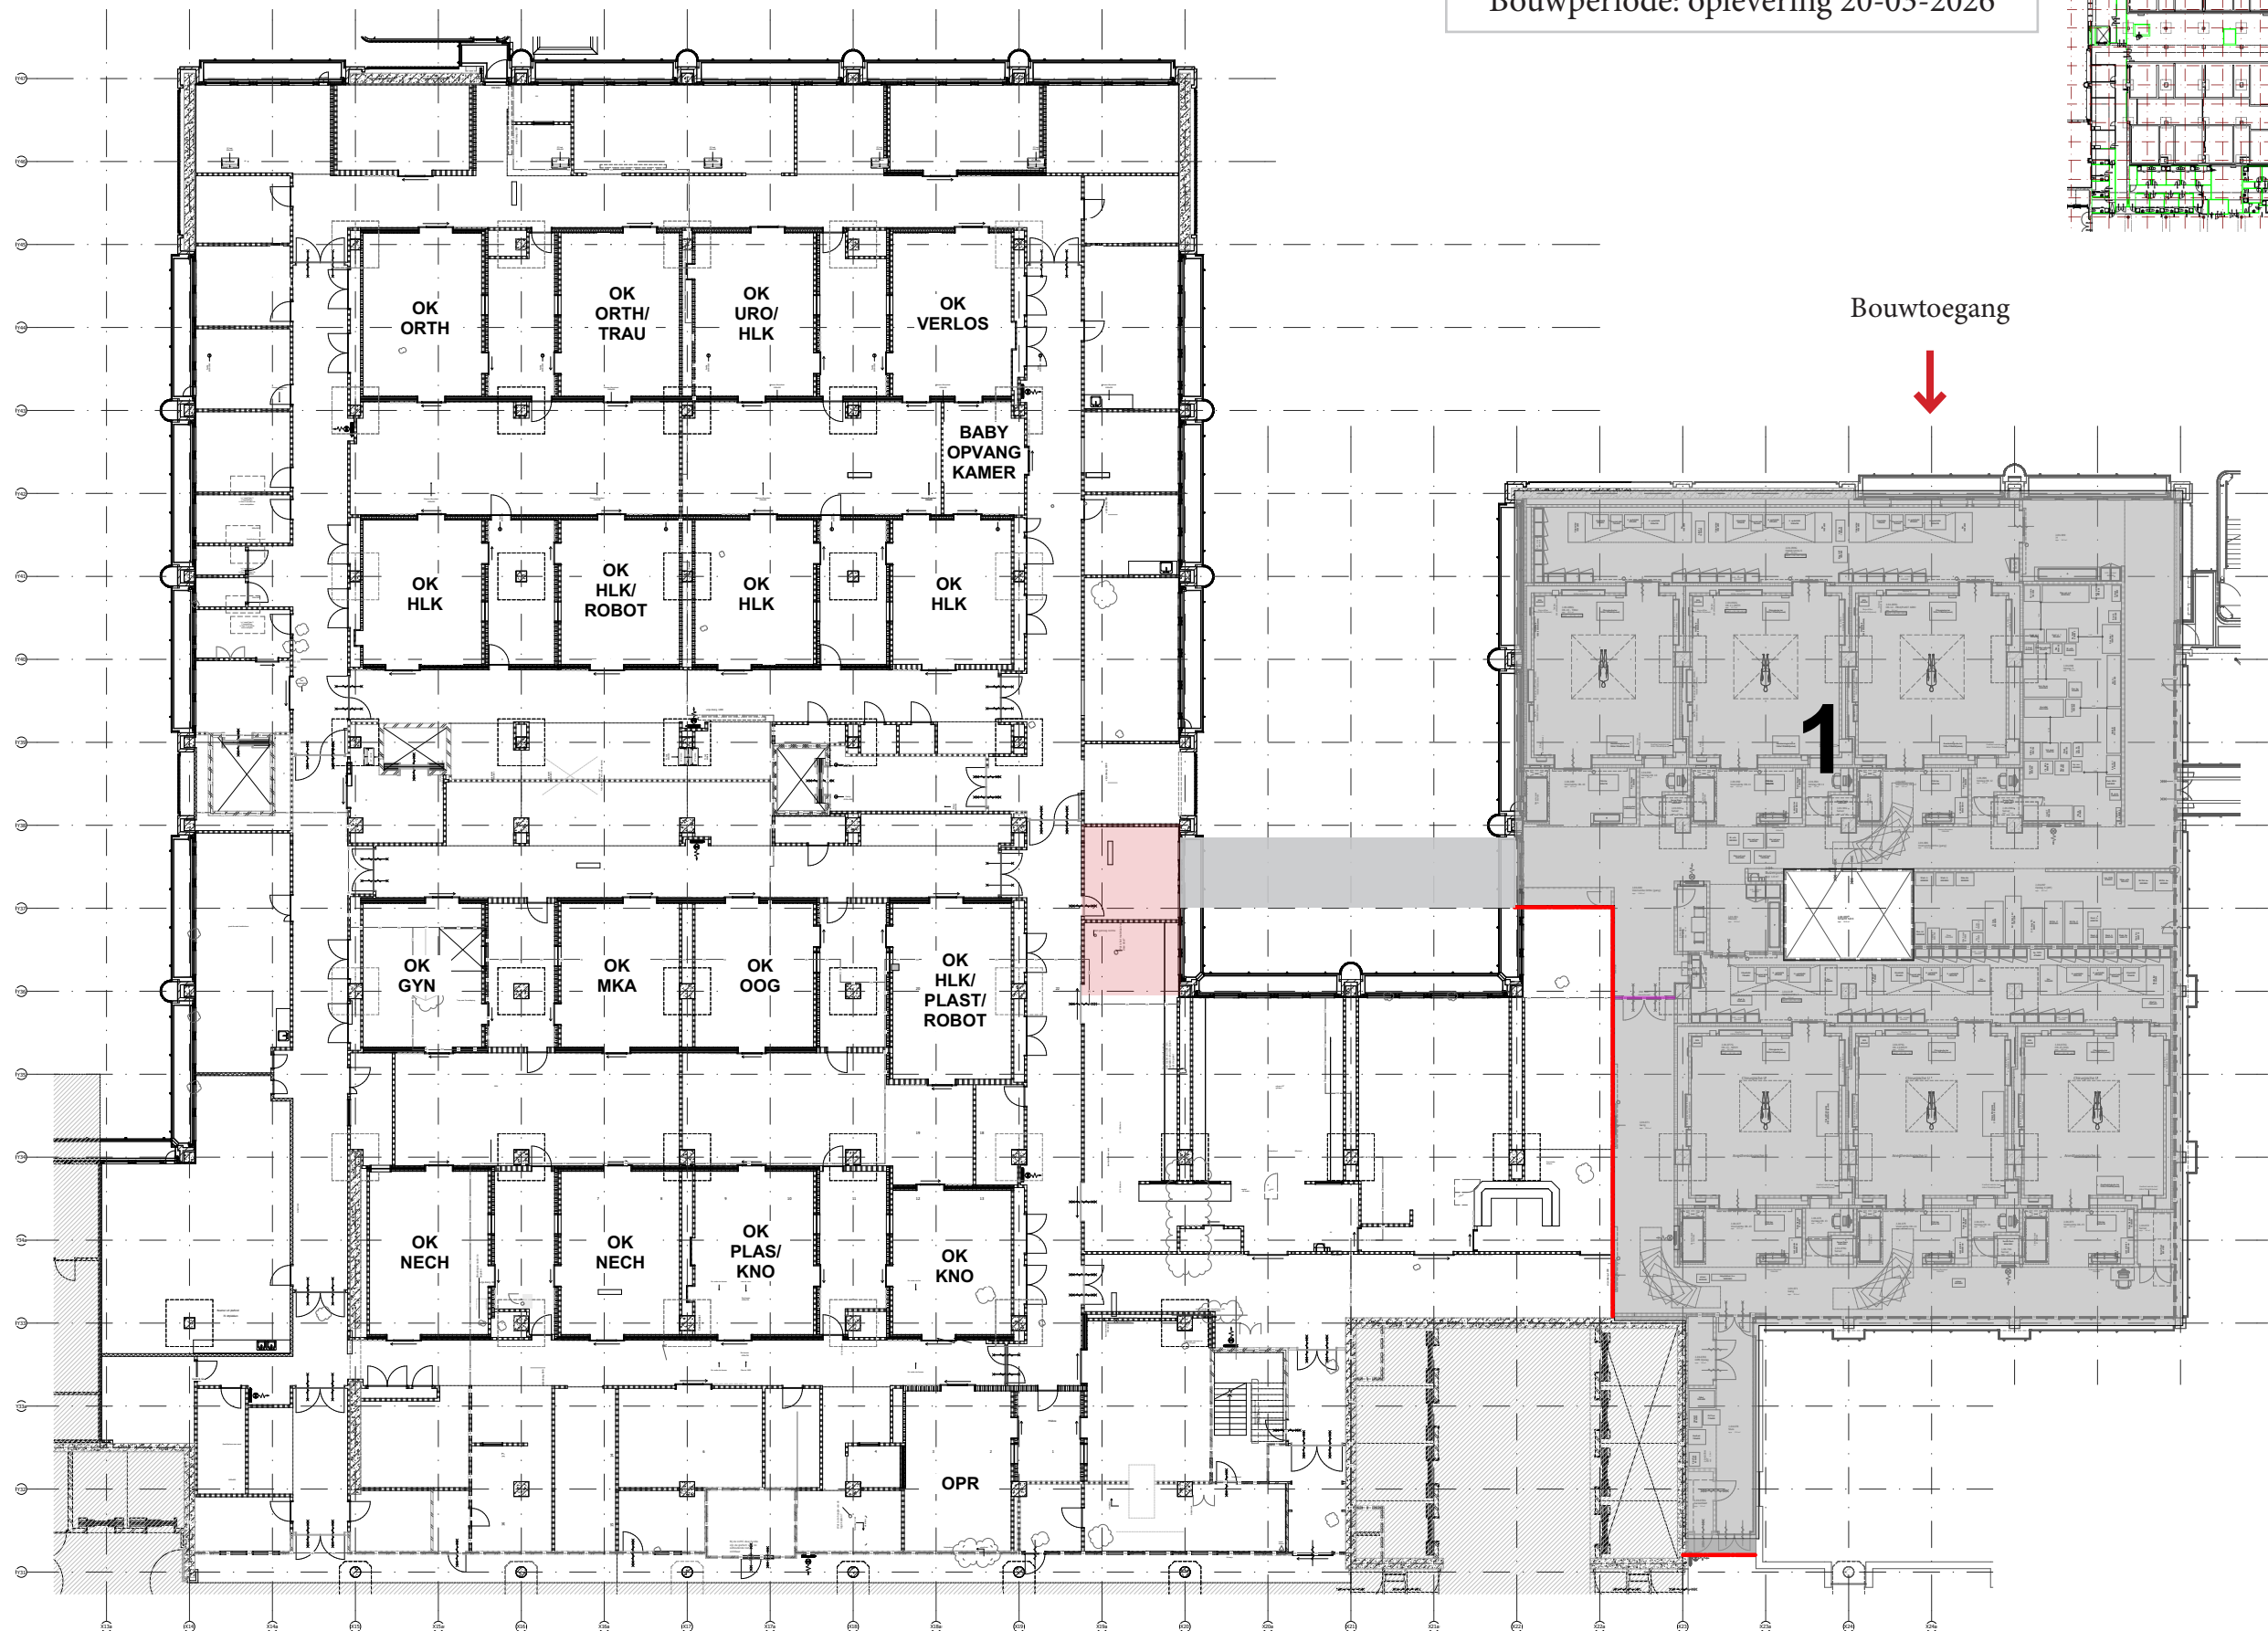

Bouwperiode: oplevering 20-03-2026

5de vd

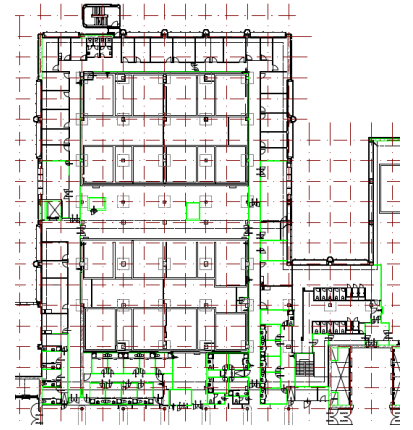

OLIVIER SPEK ARCHITECTEN

FASERING OK-COMPLEX

22-07-2025



FASE 2


Bouwtoegang

2

Dit gebied in fase 2
alleen slopen

Bouwperiode: 1,5 maand

5de vd

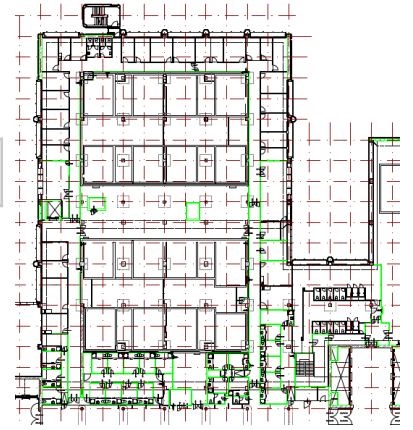

OLIVIER SPEK ARCHITECTEN

FASERING OK-COMPLEX


22-07-2025

5




FASE 3A EN 3B

5de vd

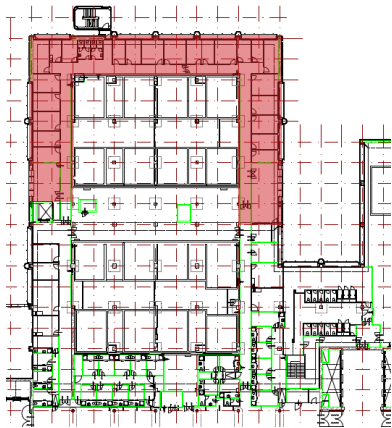


Bouwperiode: 18 maanden
fase 3a: 15 maanden
fase 3b: 3 maanden

Eerst fase 3a bouwen,
daarna fase 3b.
Gelijktijdige oplevering

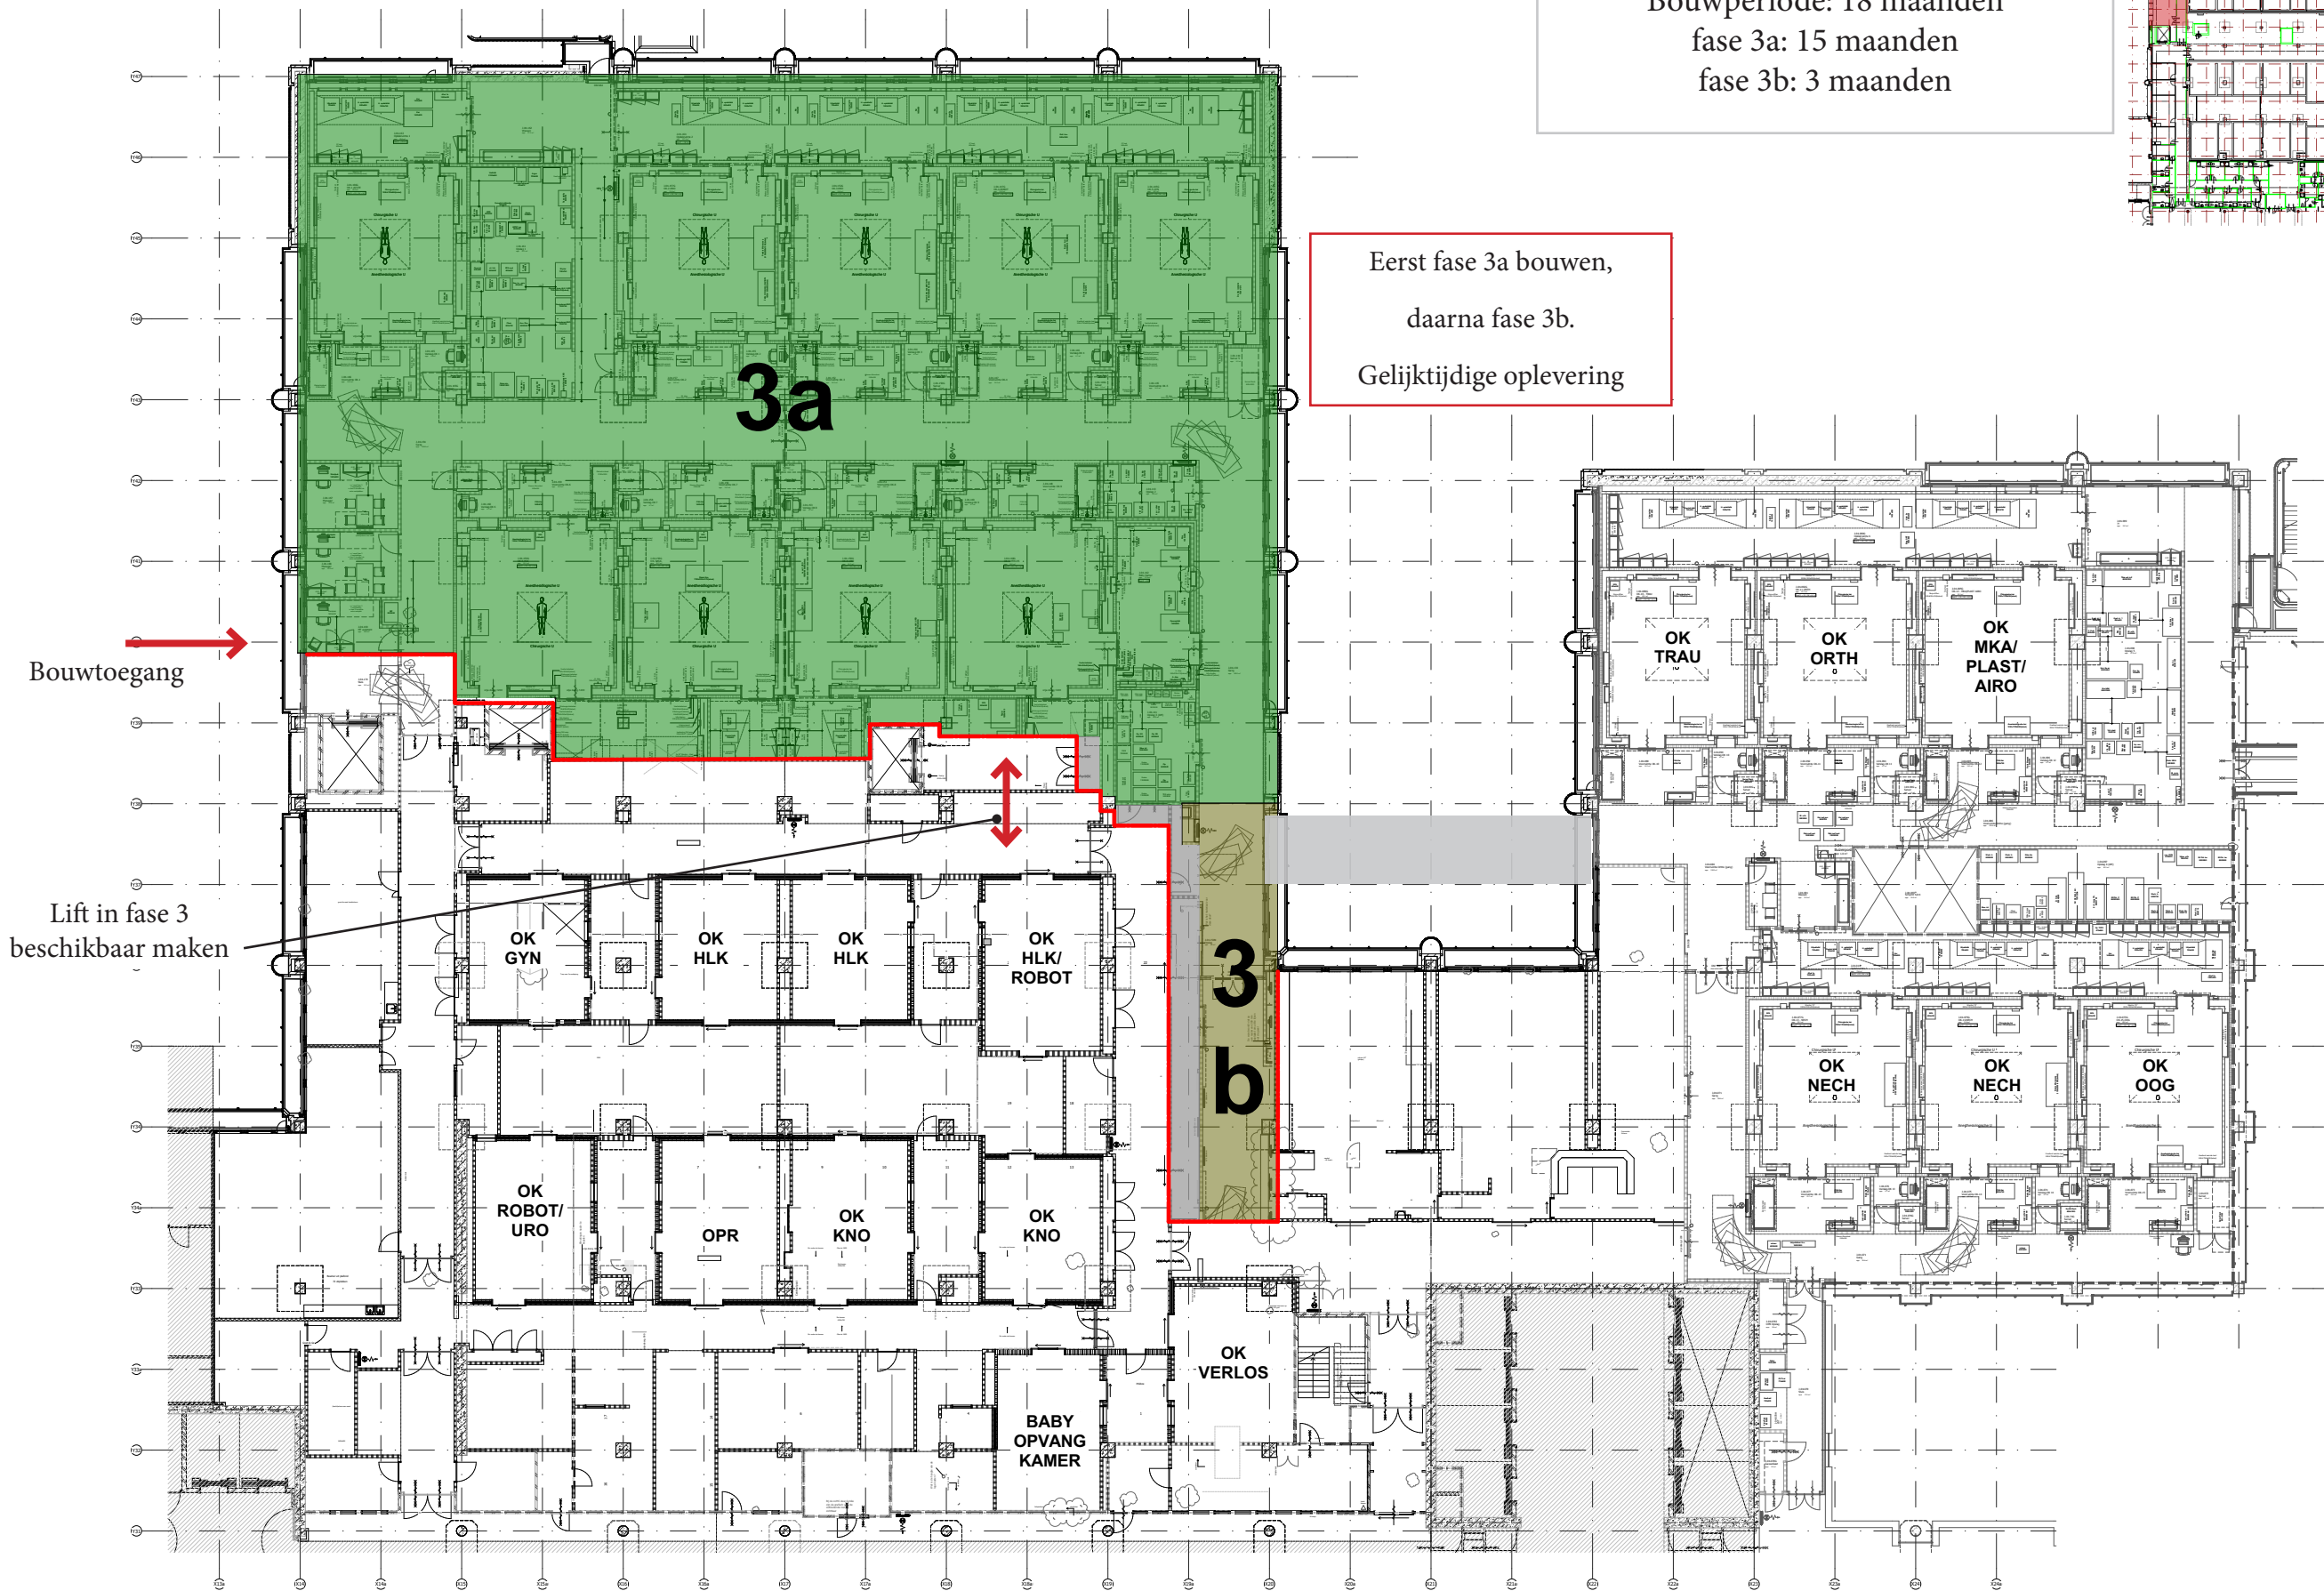



FASE 4

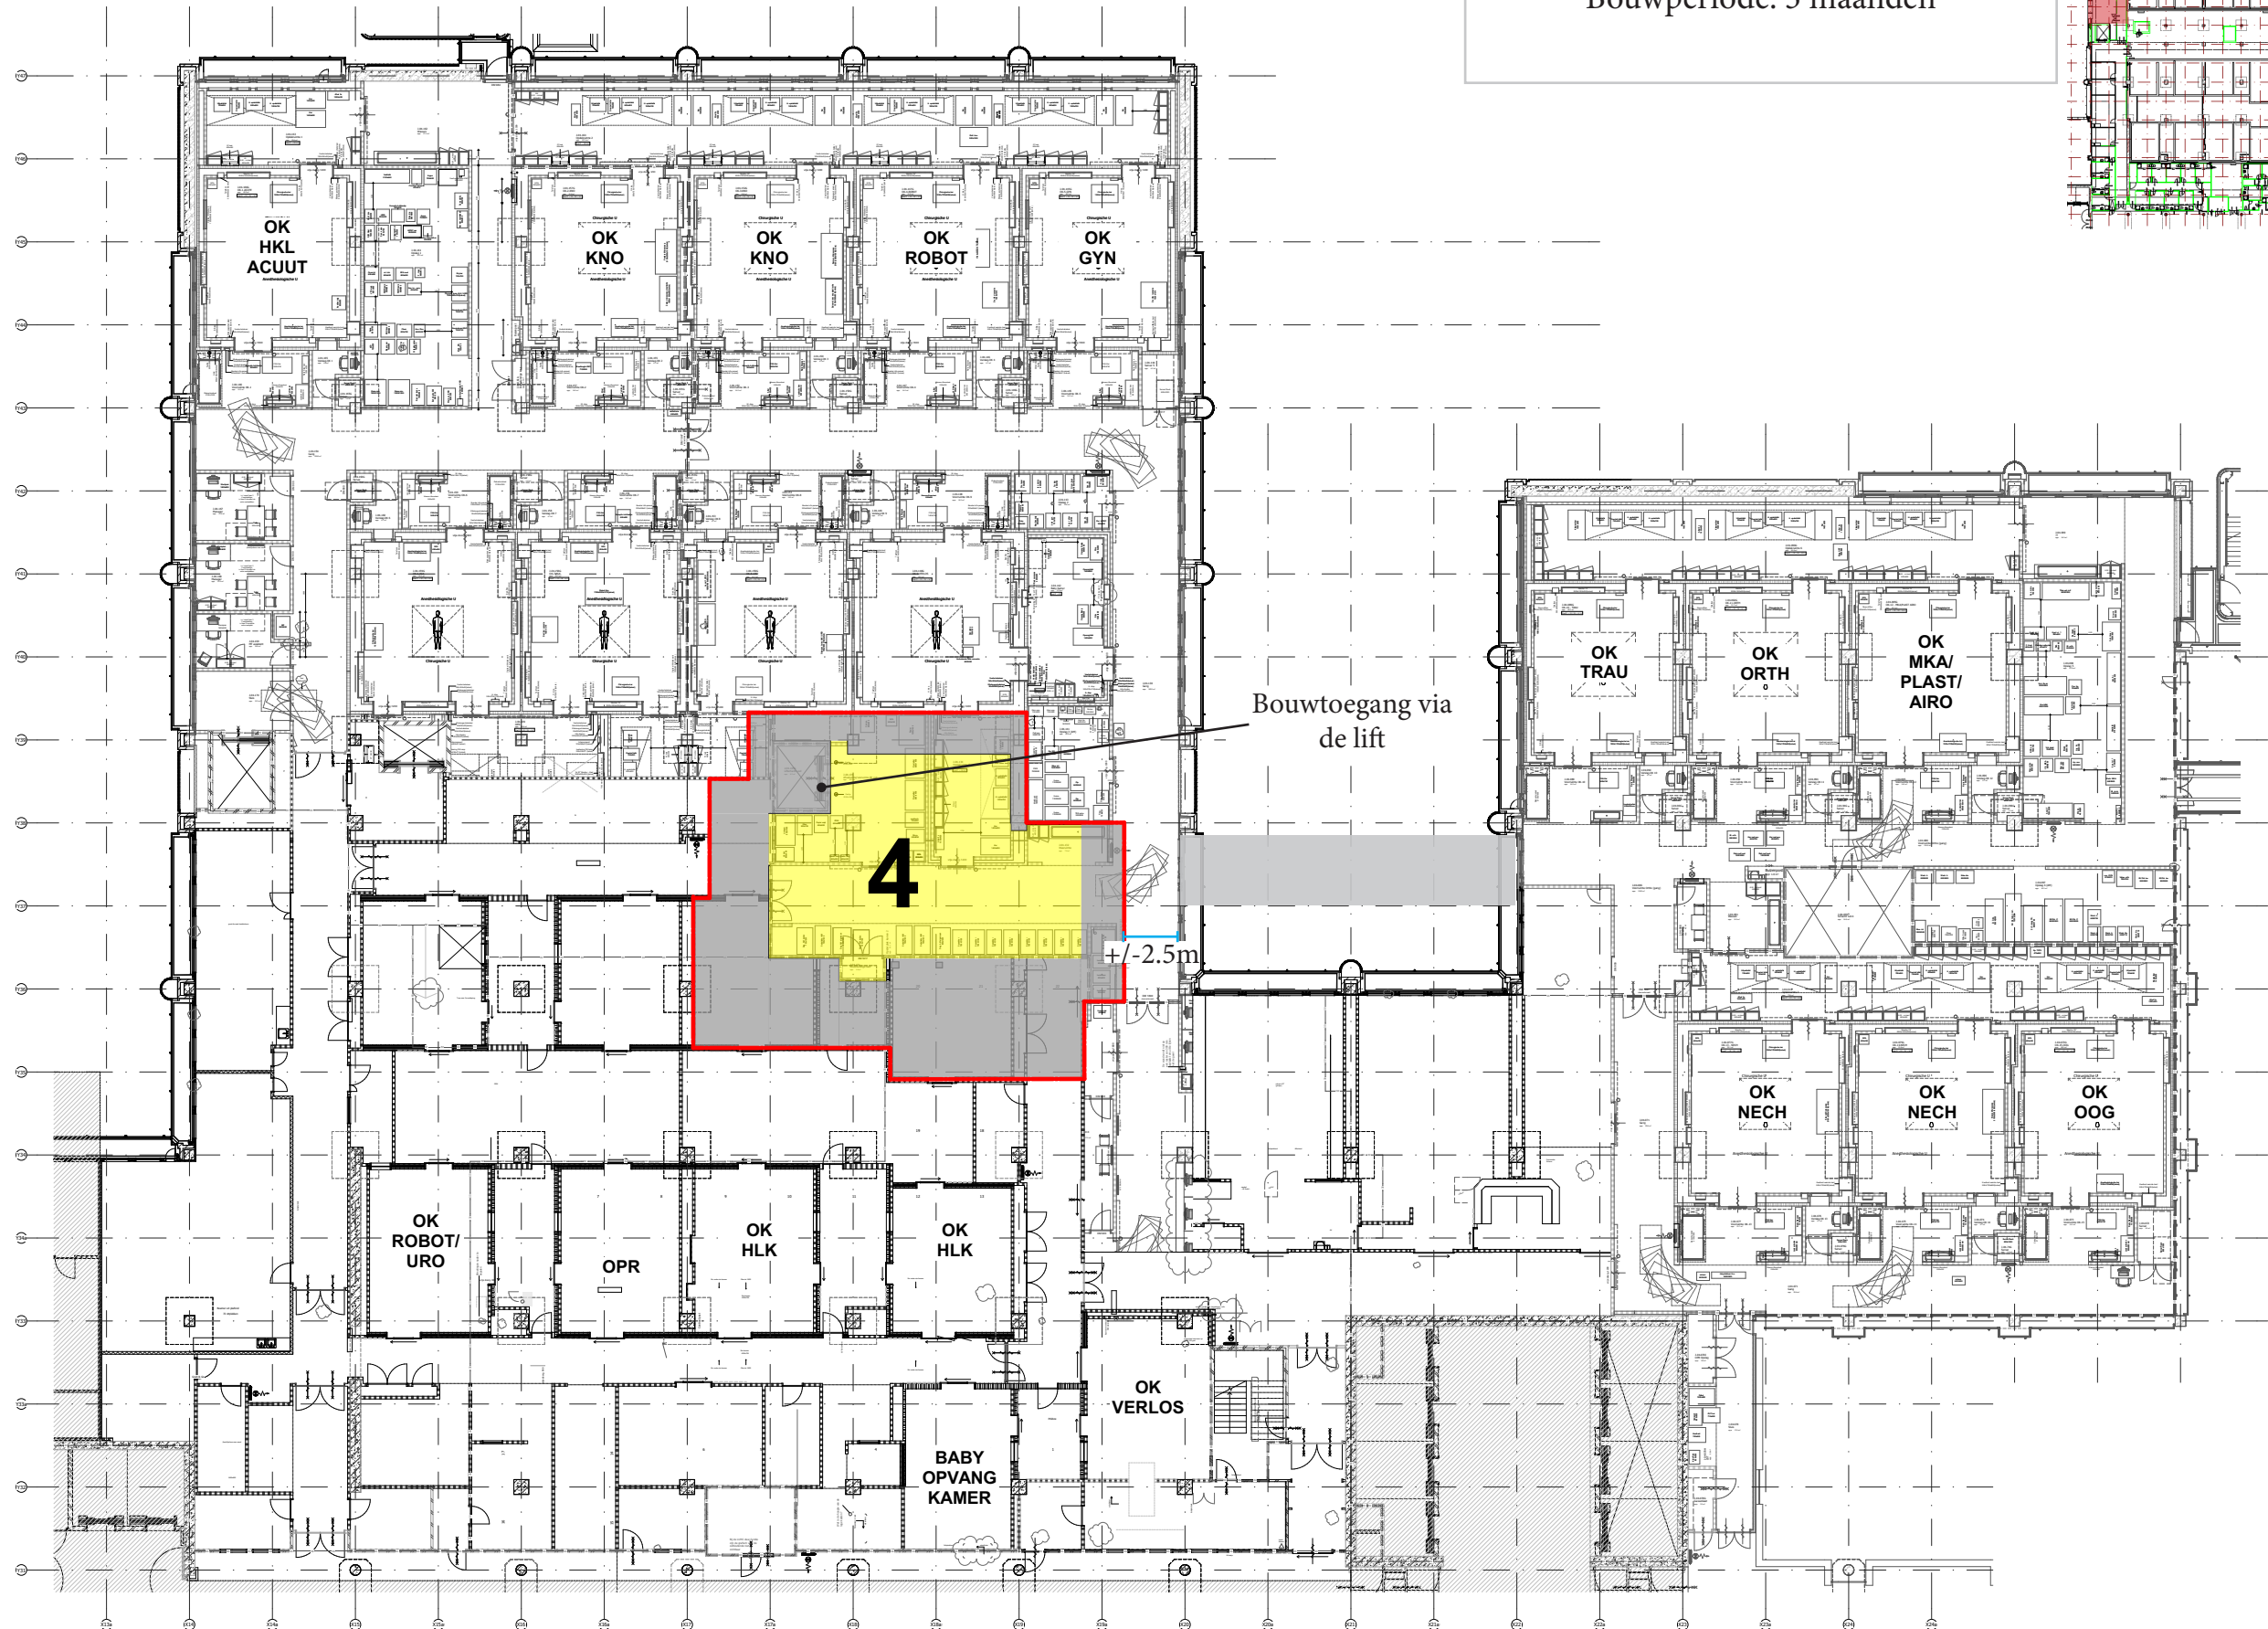

Bouwperiode: 3 maanden

5de vd






FASE 5

5de vd

Bouwperiode: 5 maanden

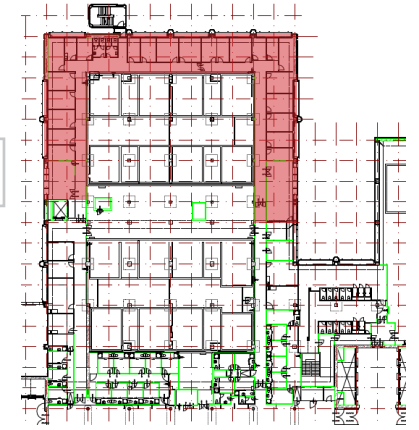

OLIVIER SPEK ARCHITECTEN

Tijdelijke koffiekamer
bouwen

Bouwtoegang



FASERING OK-COMPLEX

22-07-2025






FASE 6

5de vd


Bouwperiode: 10 maanden

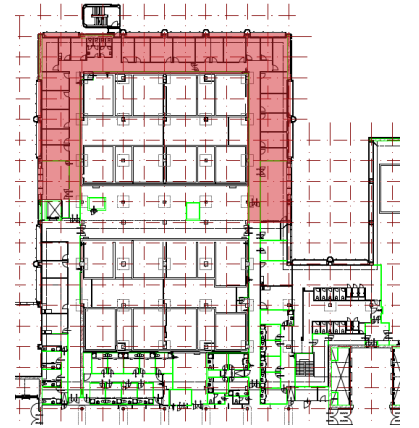

OLIVIER SPEK ARCHITECTEN

Tijdelijke koffiekamer

Bouwtoegang

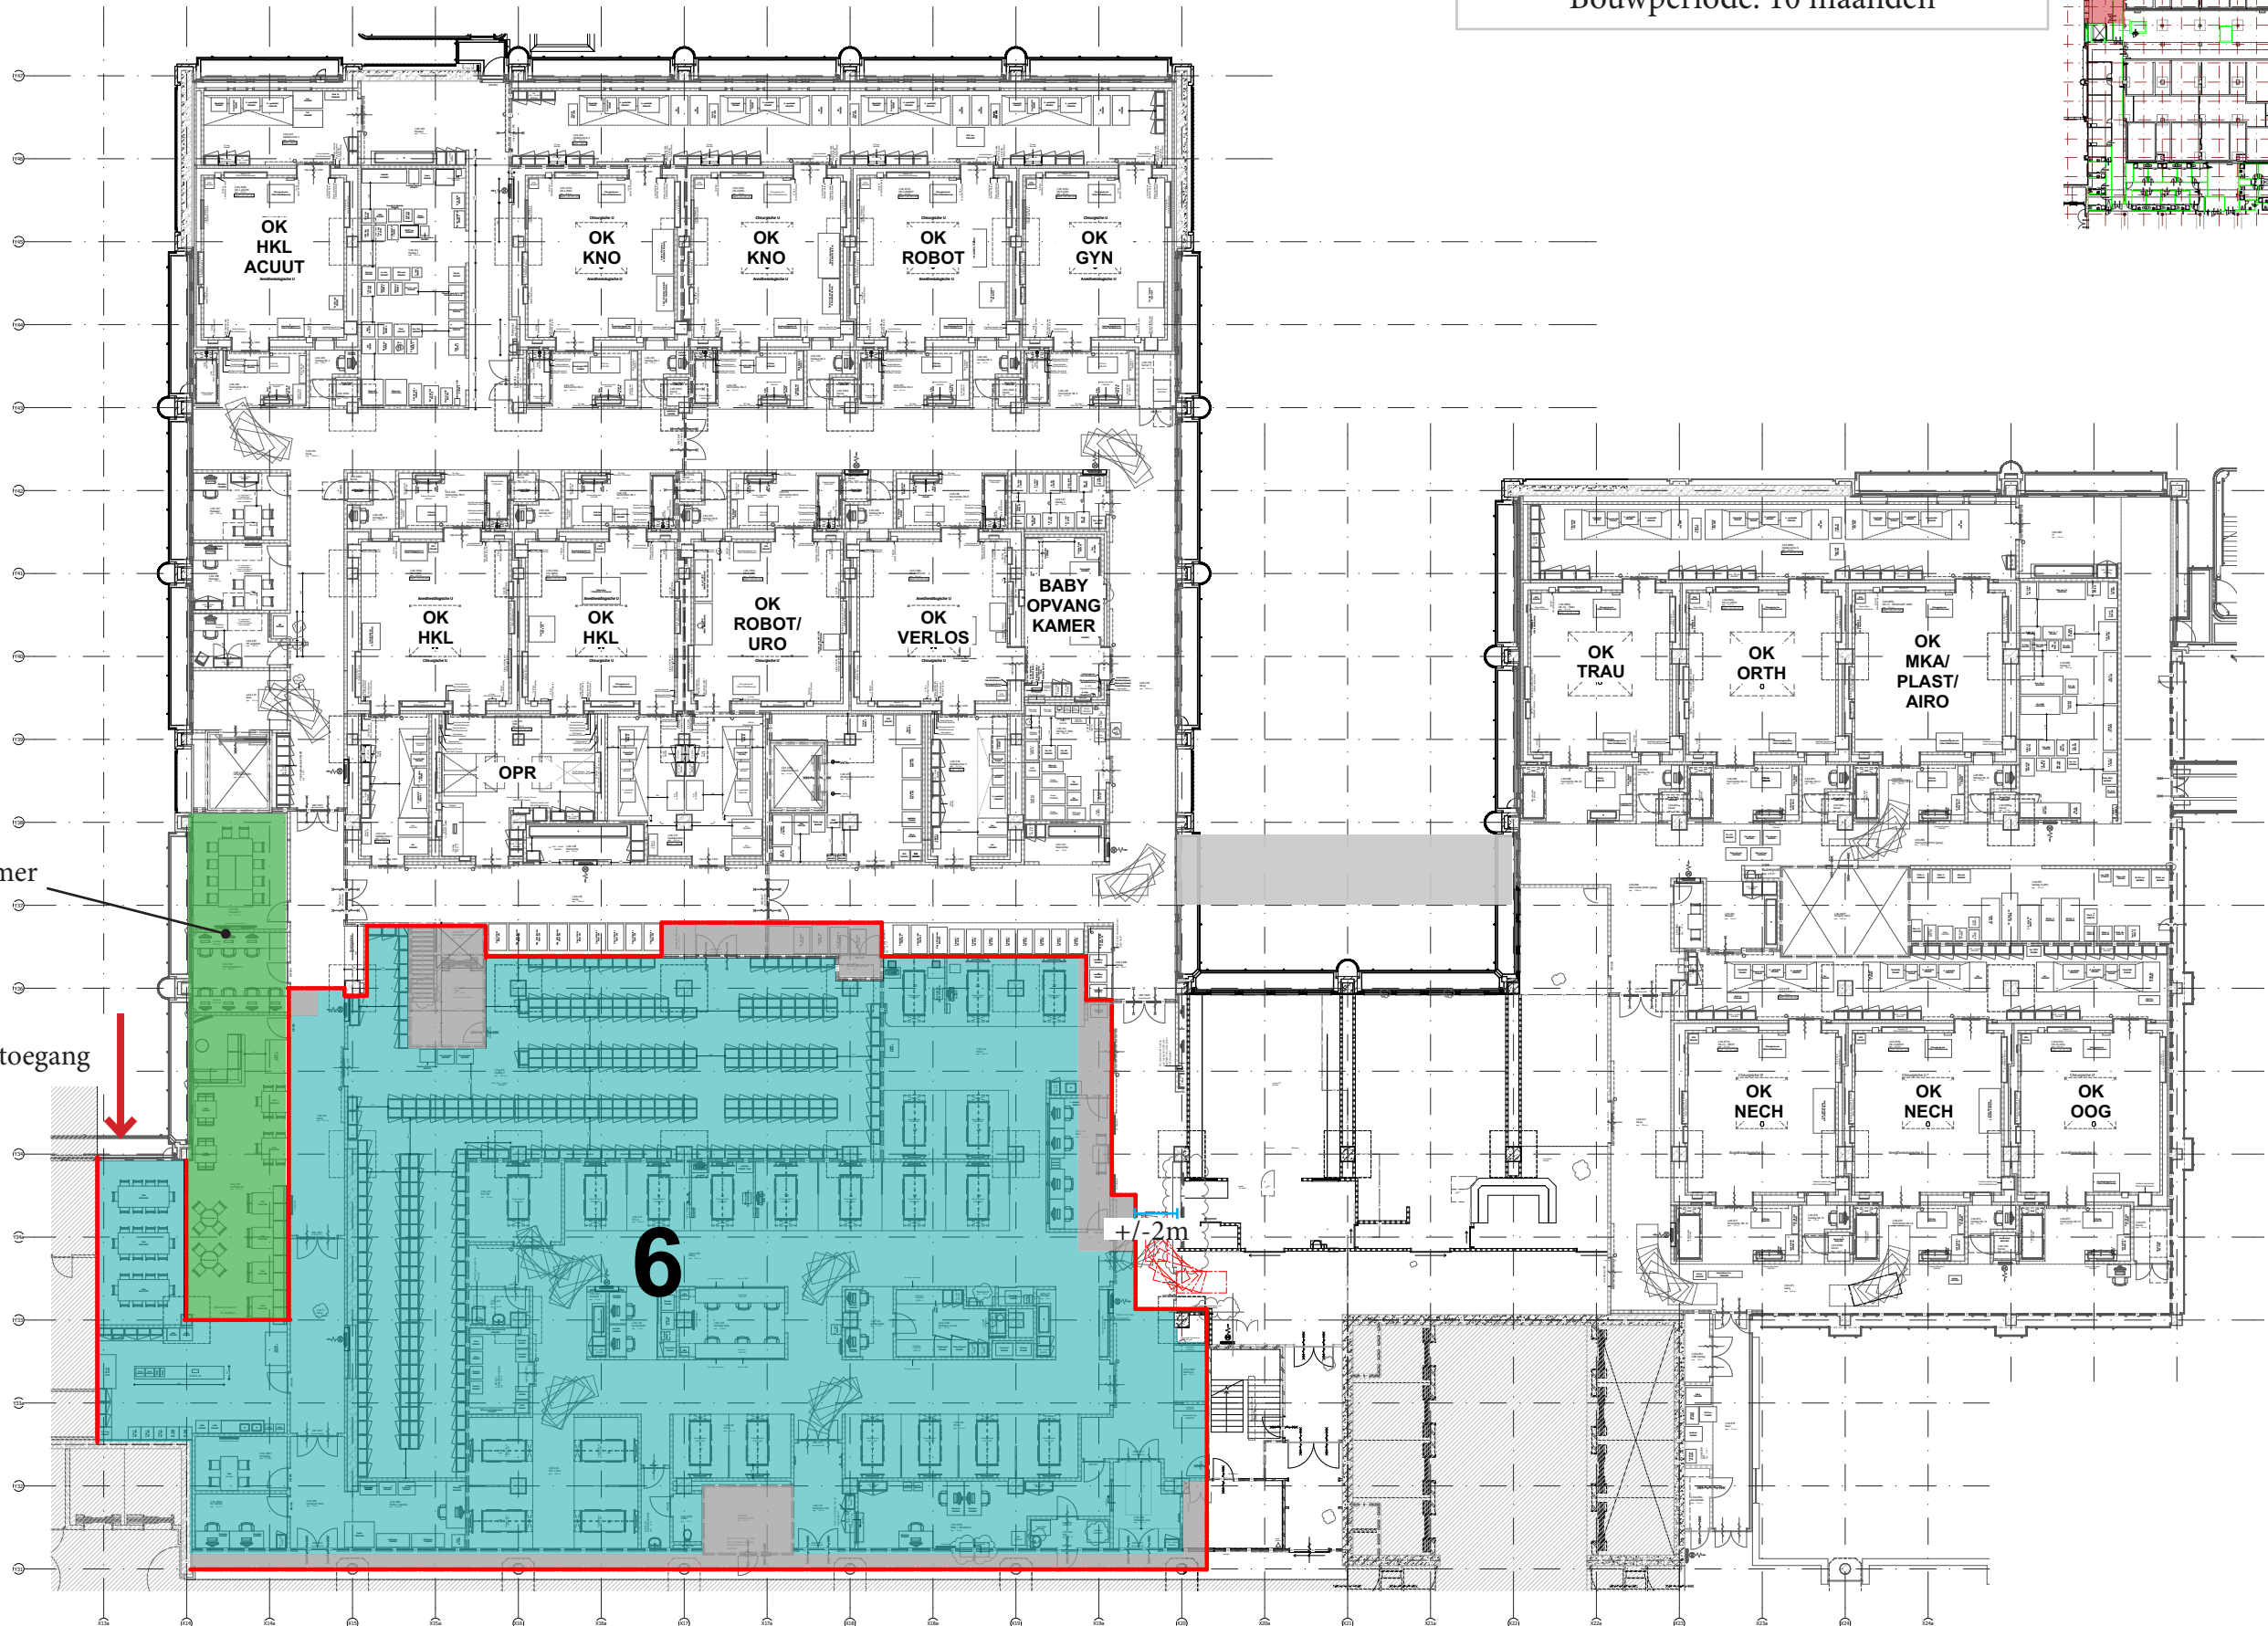

FASERING OK-COMPLEX

22-07-2025






FASE 7

5de vd

Bouwperiode: 8 maanden

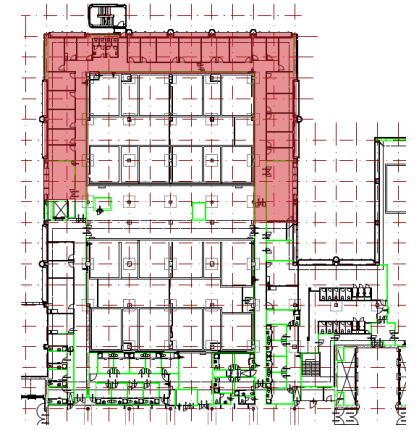

OLIVIER SPEK ARCHITECTEN

Tijdelijke koffiekamer




FASERING OK-COMPLEX

22-07-2025






FASE 8

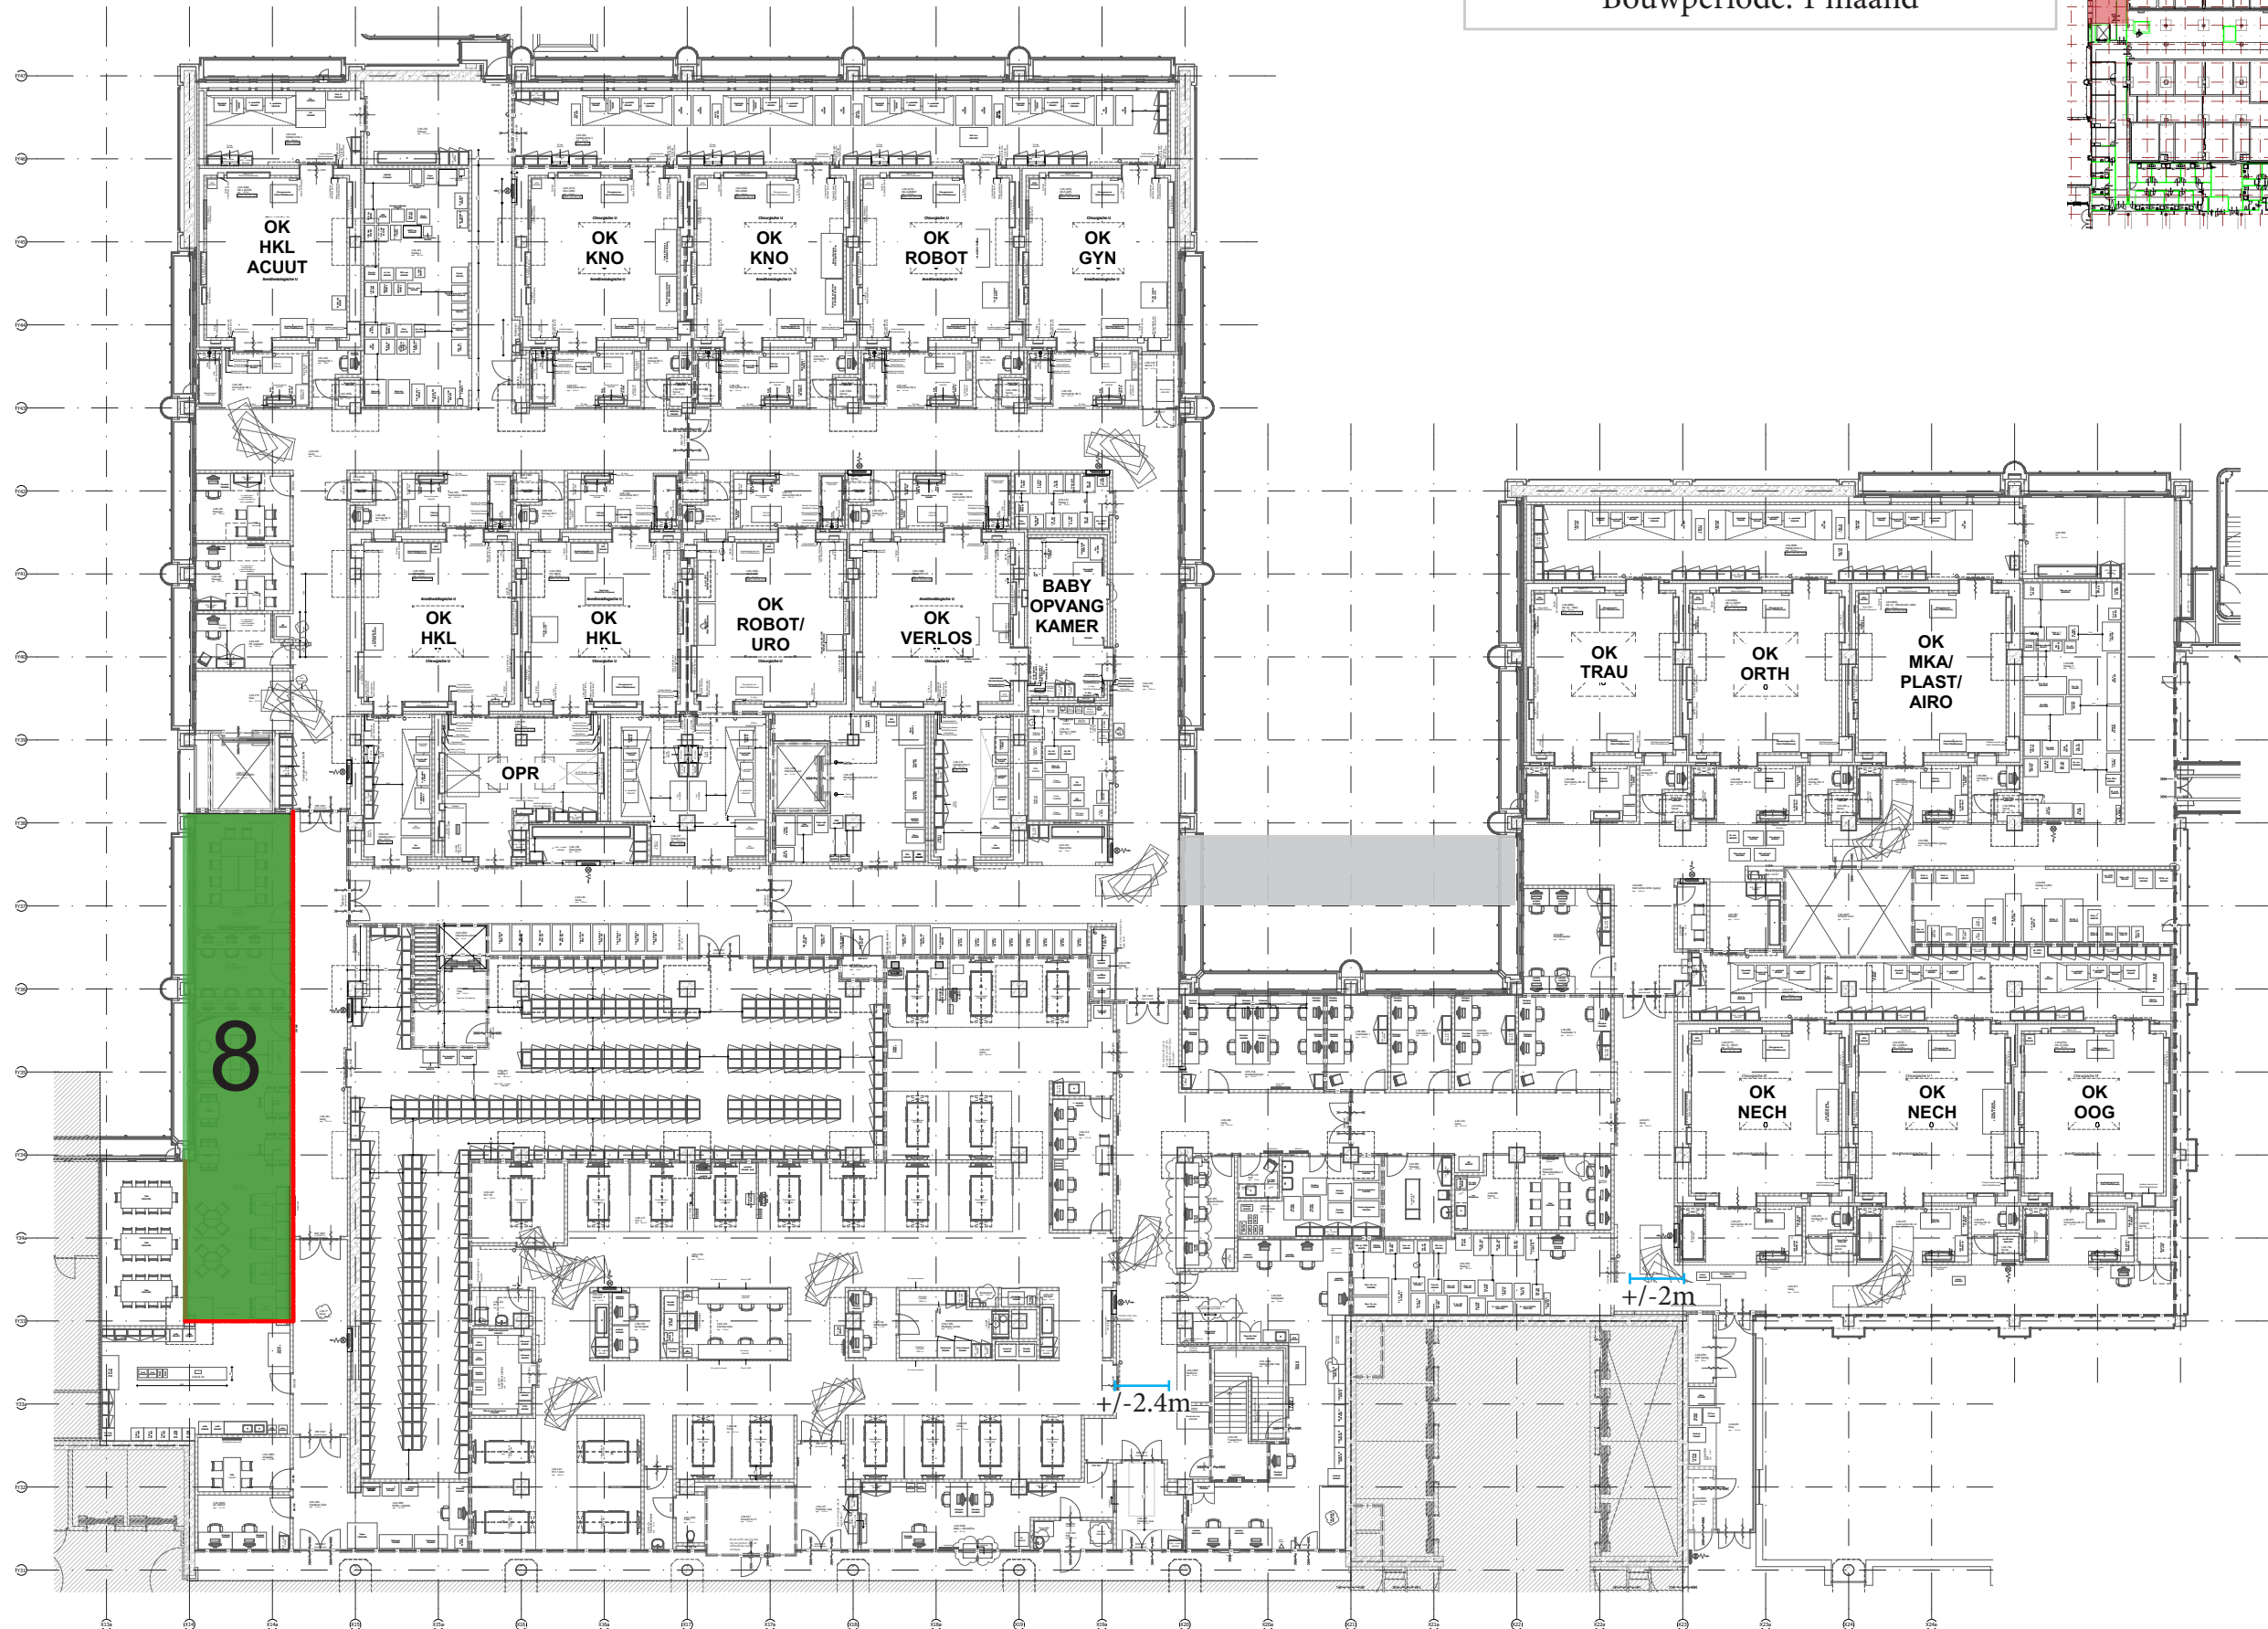


Bouwperiode: 1 maand

5de vd

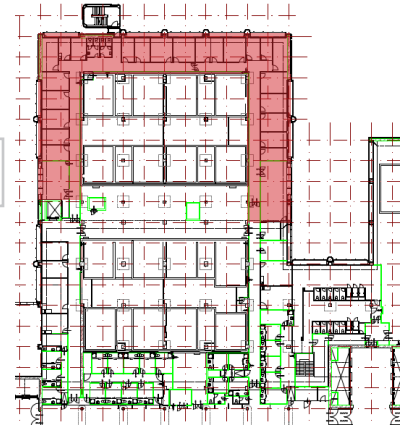




TOTAAL OVERZICHT FASERING

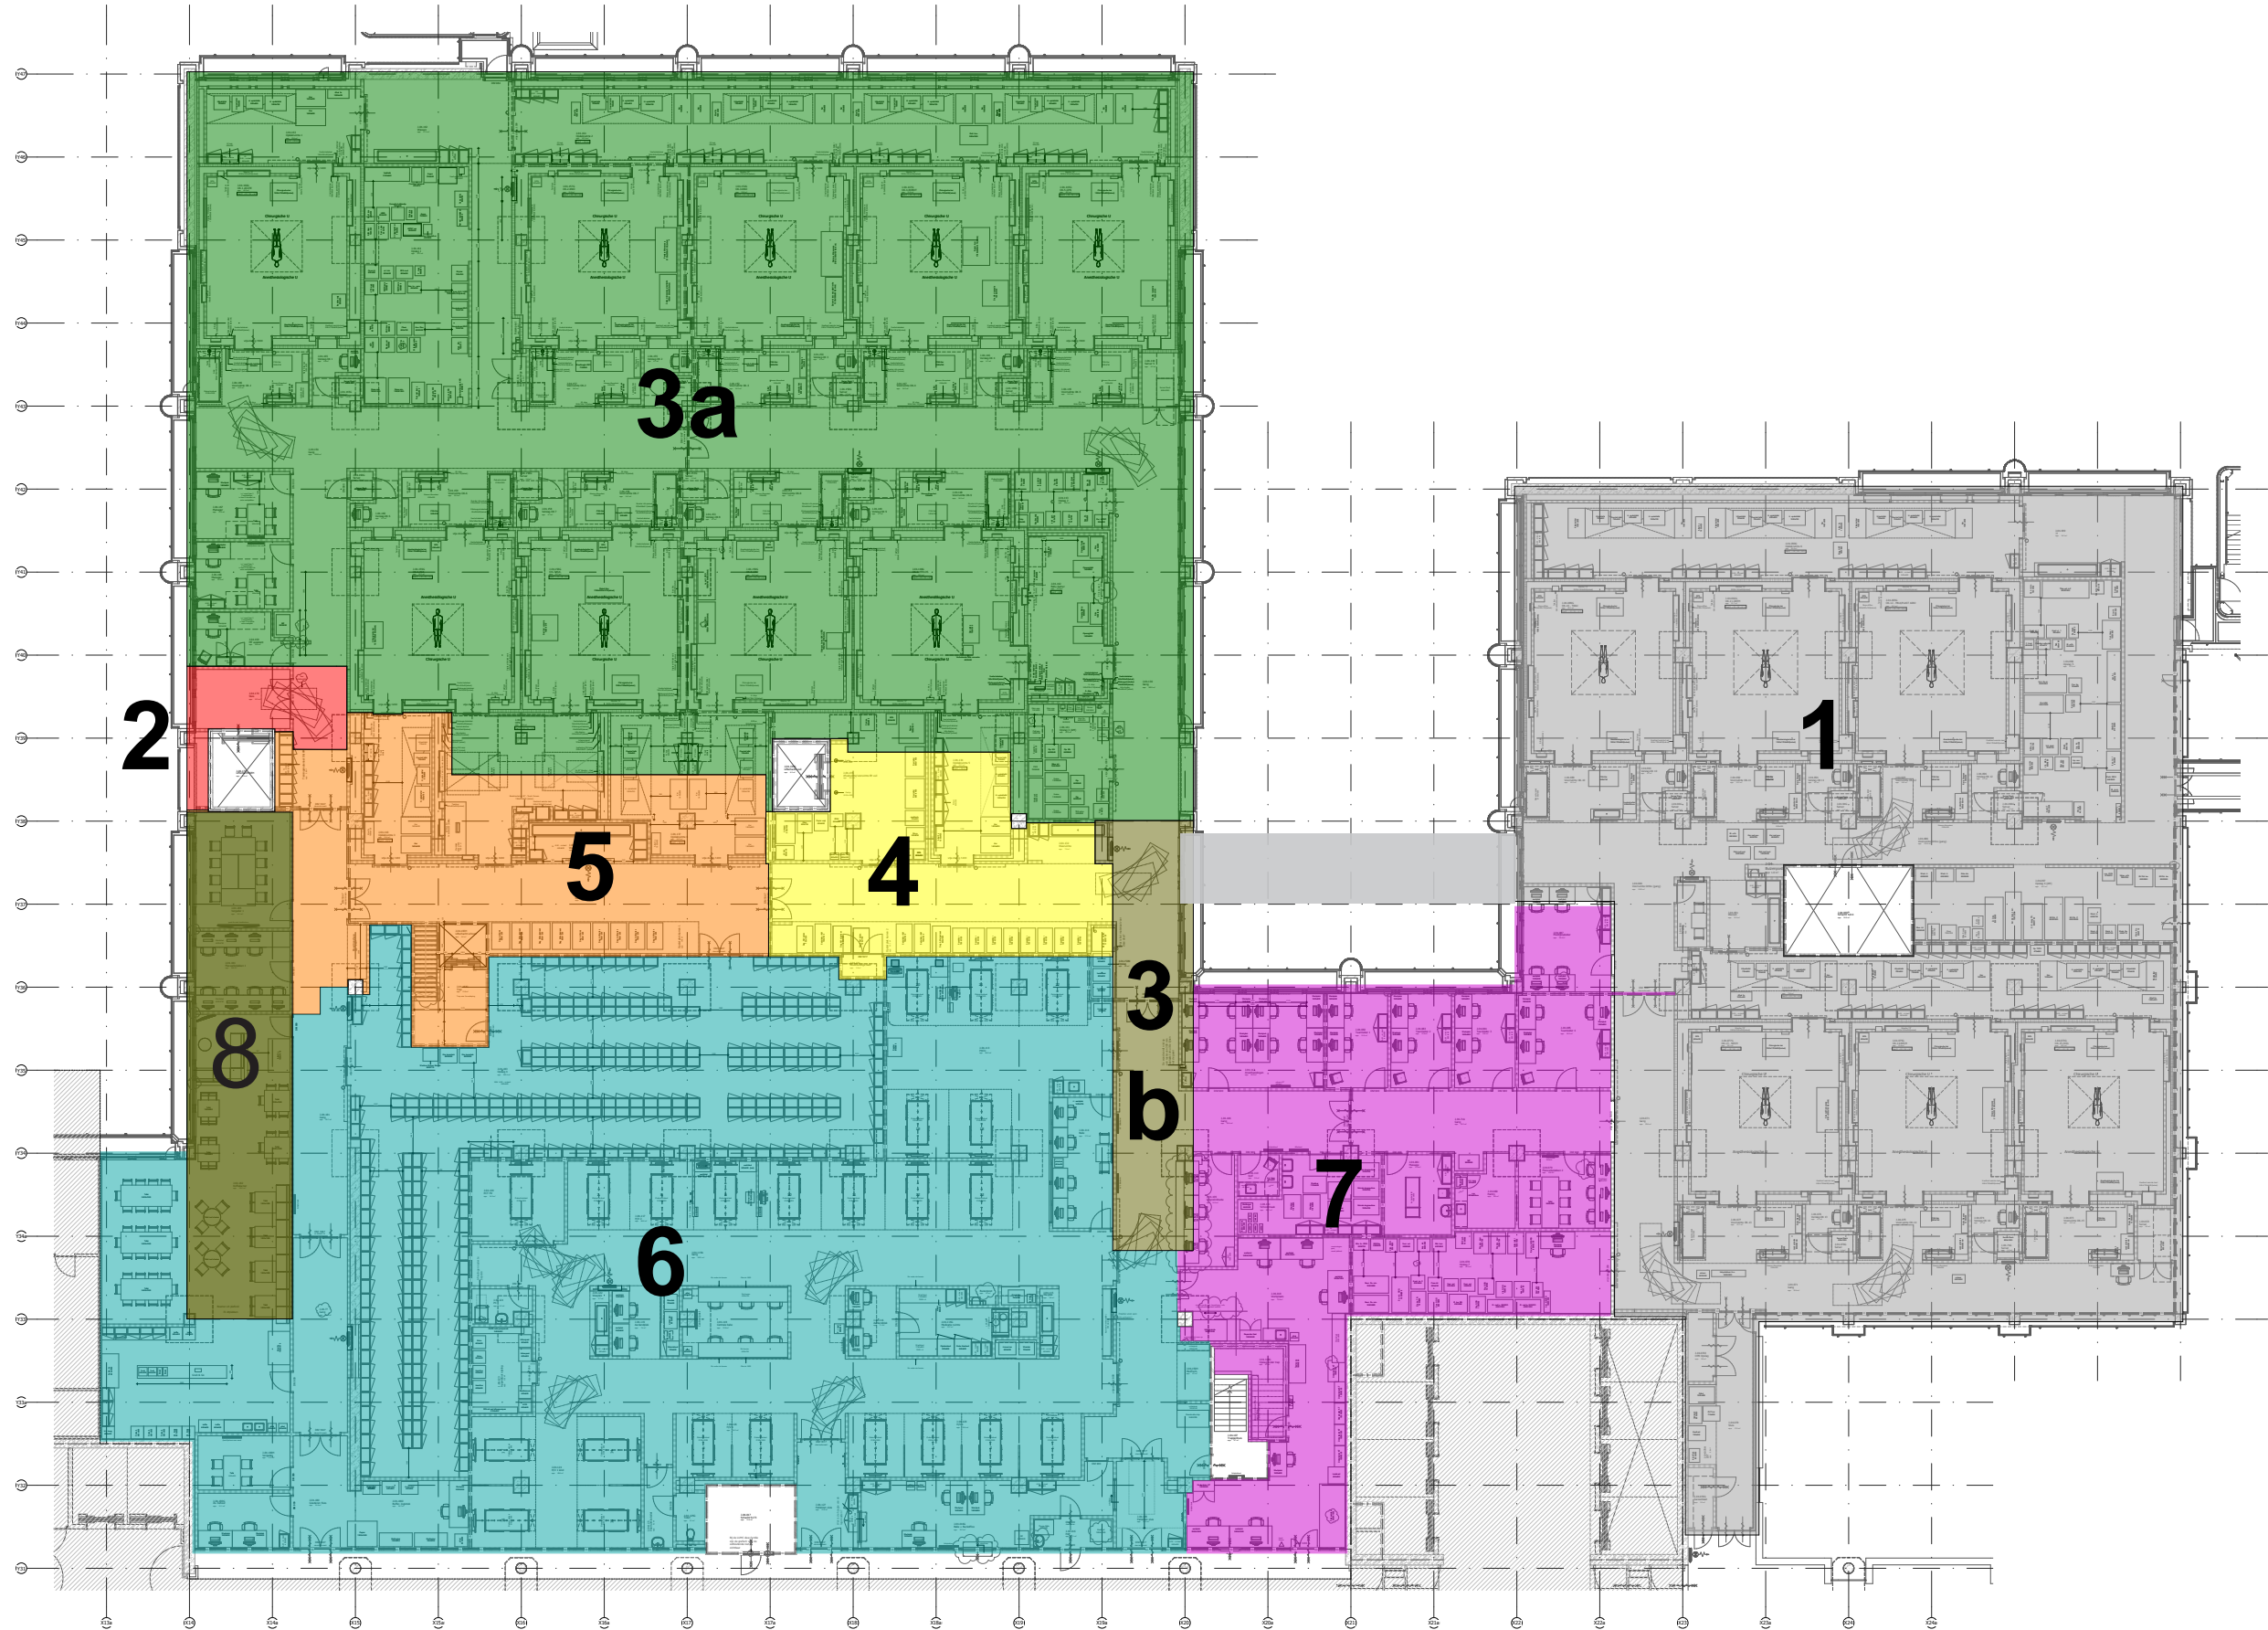



TOTAAL NIEUW GEBOUWD

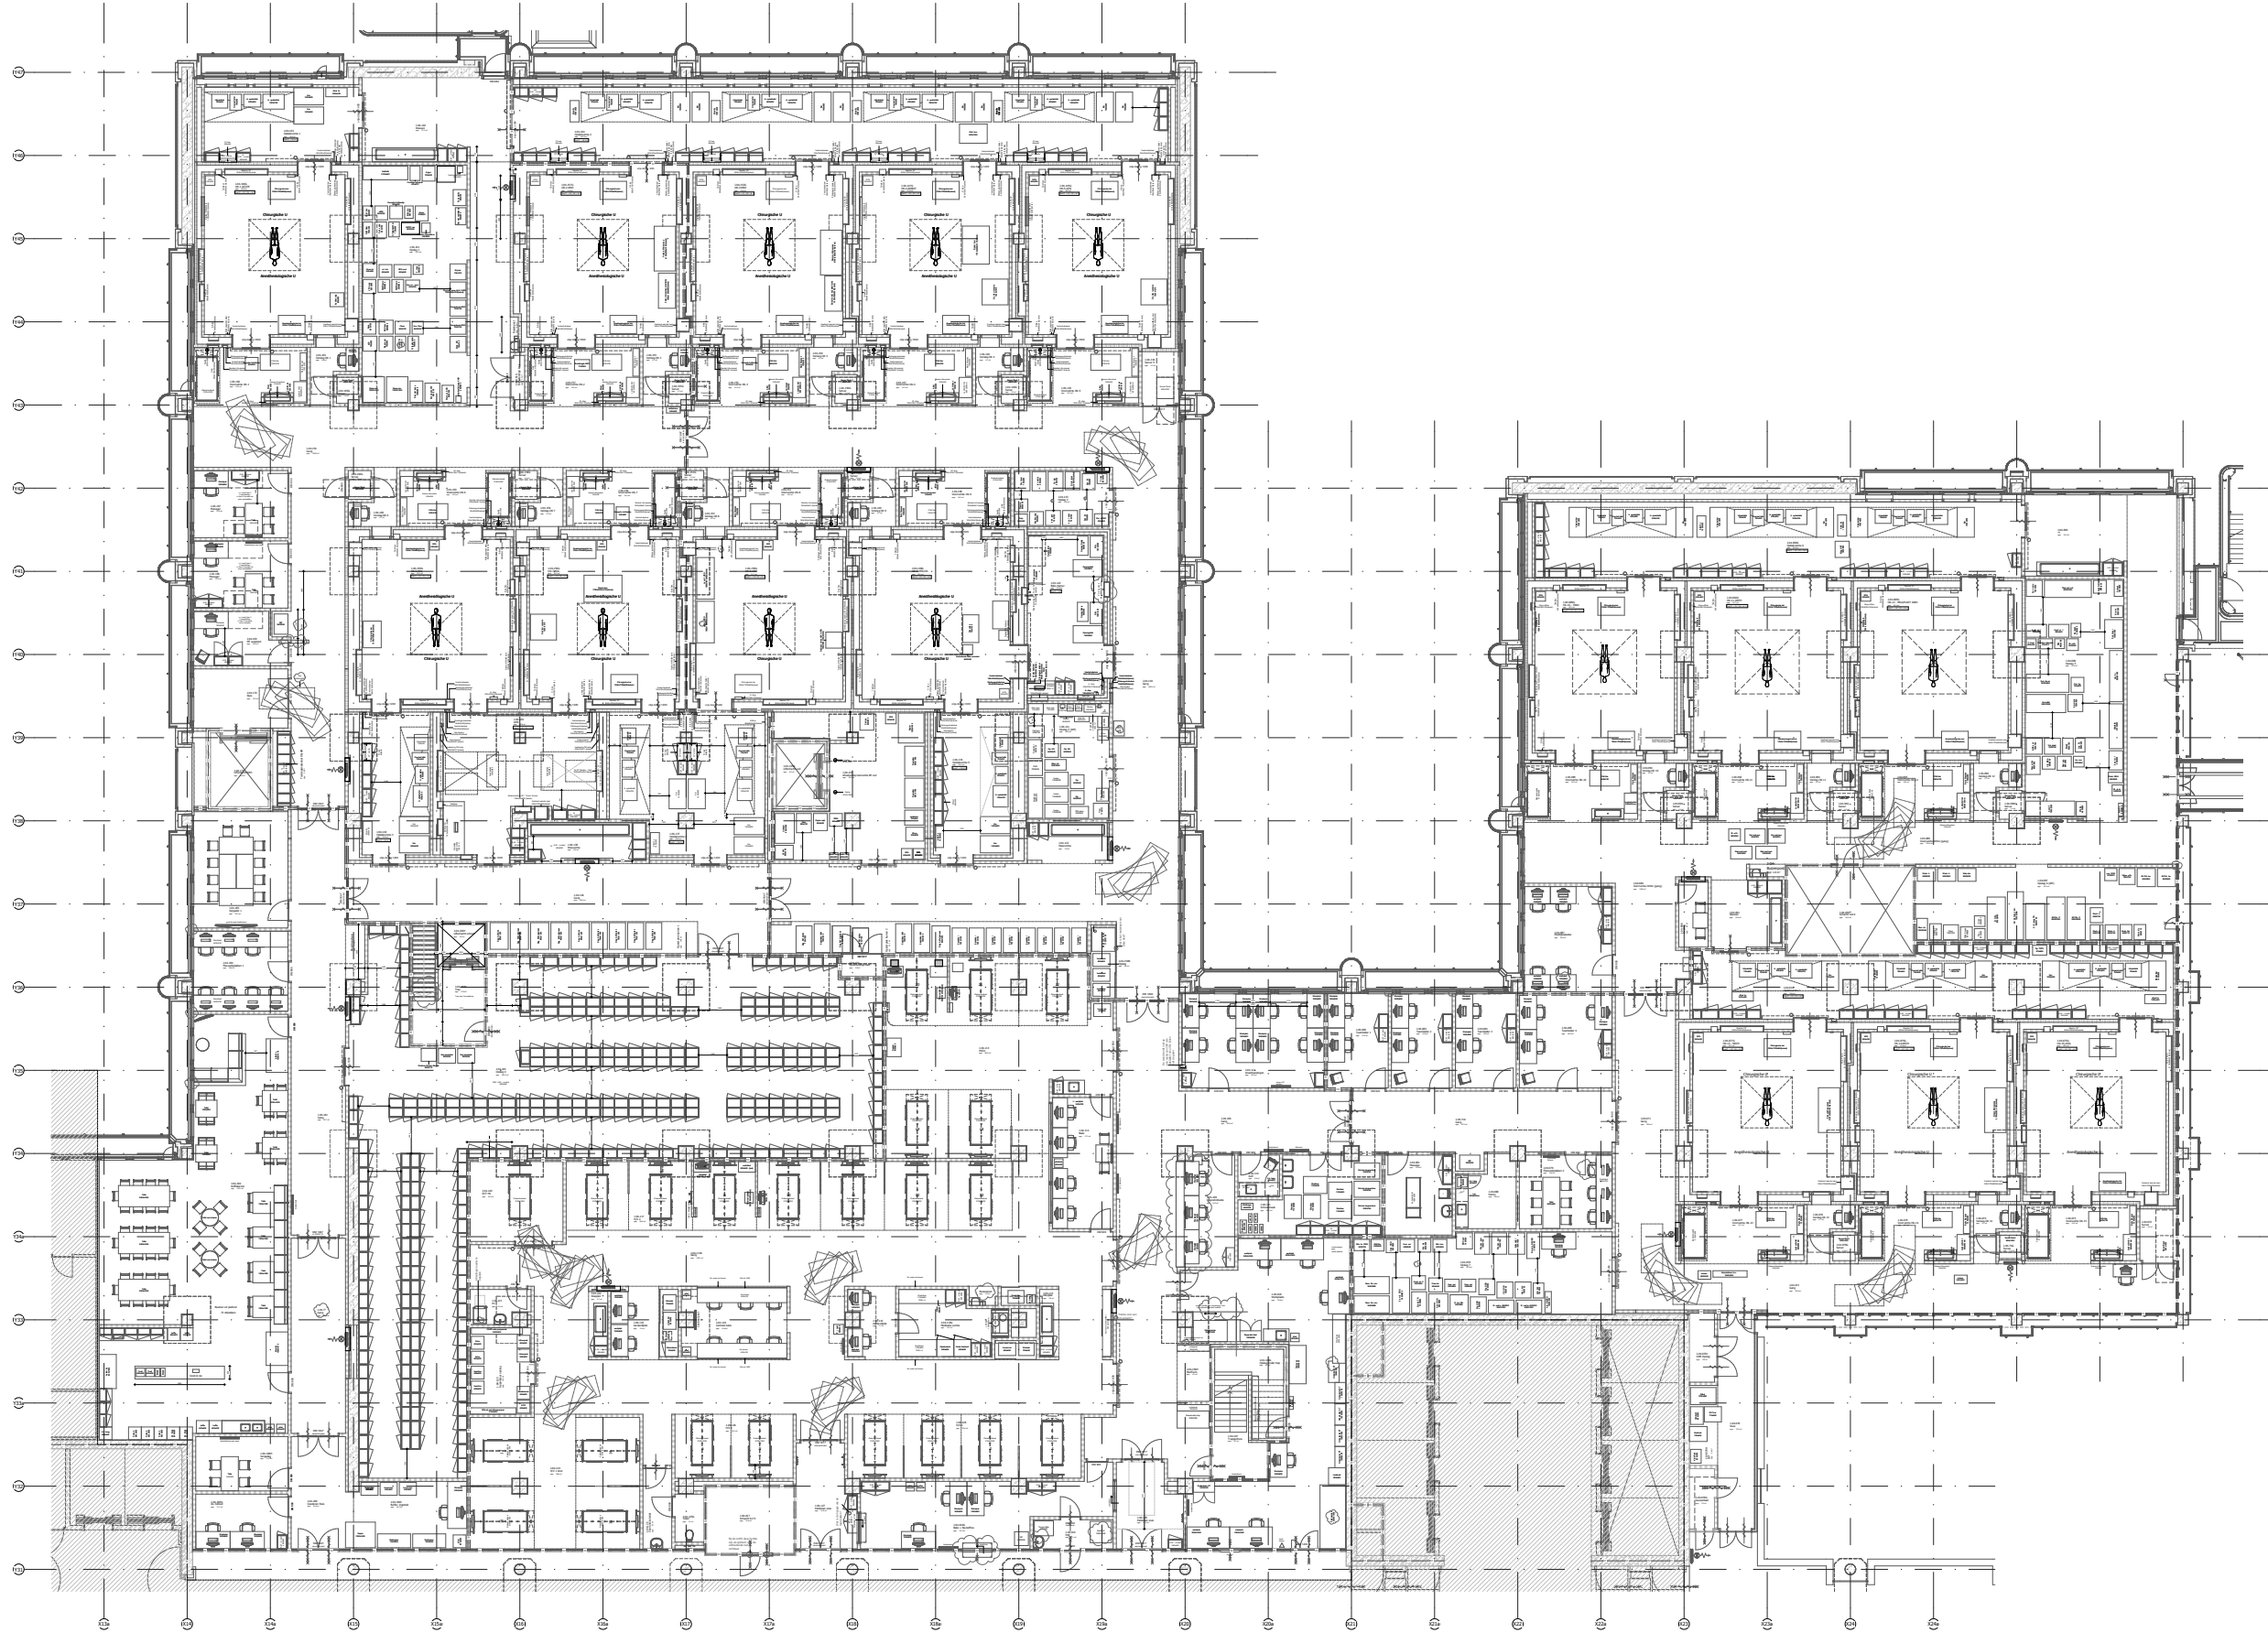

FASERING OK-COMPLEX

OLIVIER SPEK ARCHITECTEN

22-07-2025



OLIVIER
SPEK.
ARCHITECTEN

Hoogstraat 1
4285 AE Woudrichem

T 0183 - 678 004
info@olivier-architecten.nl

www.olivier-architecten.nl