

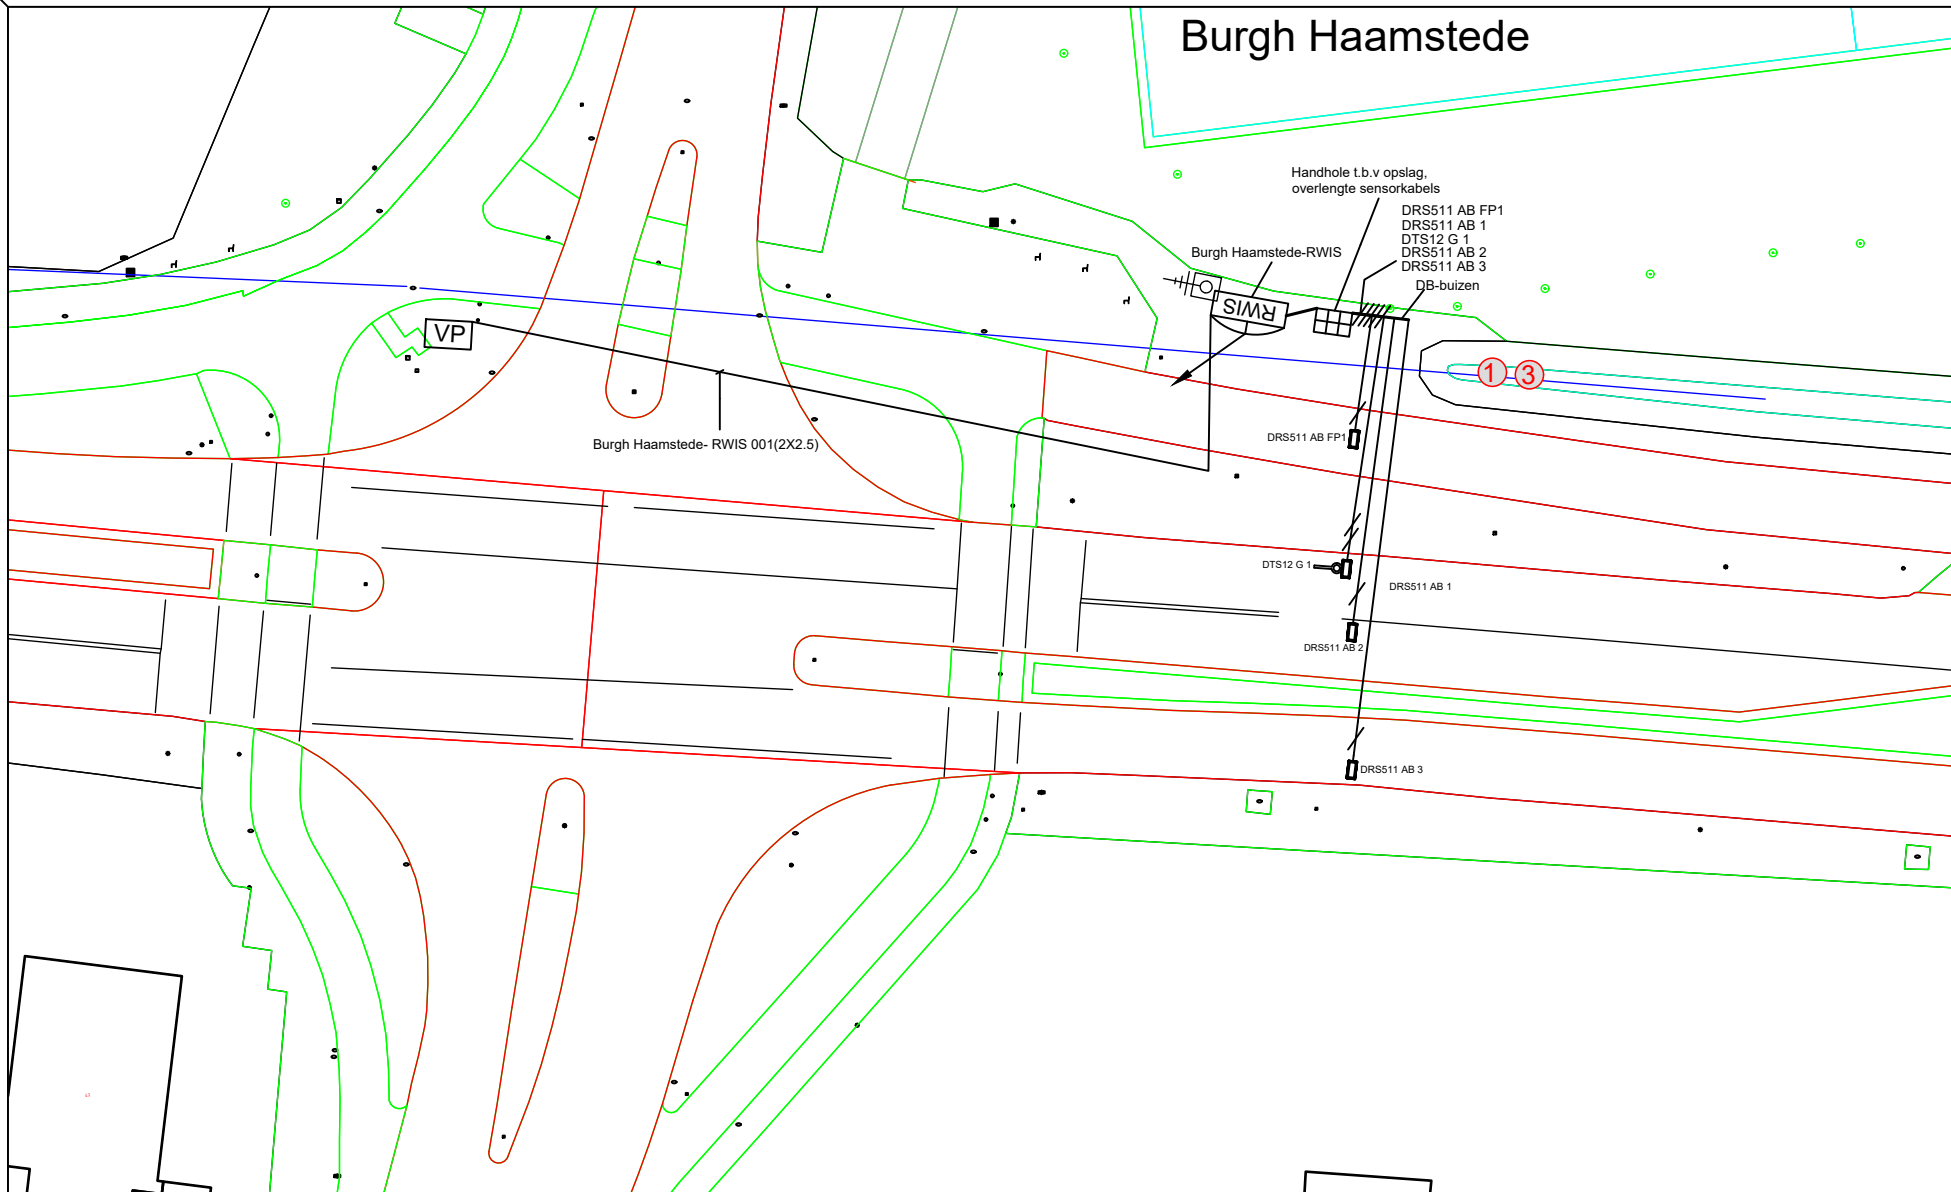
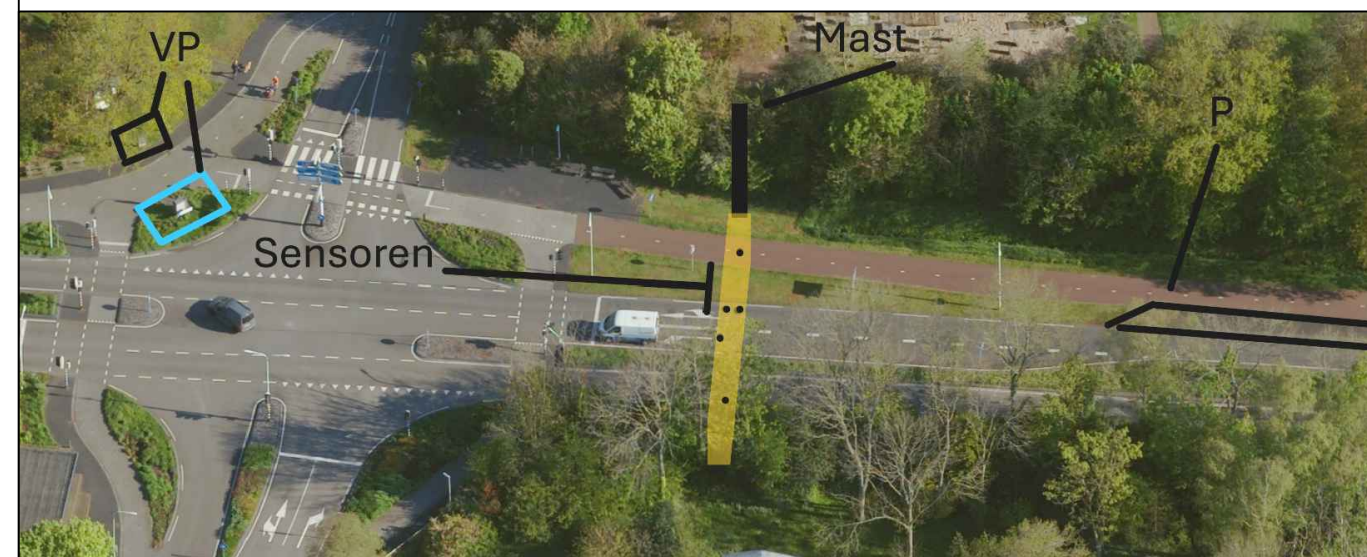


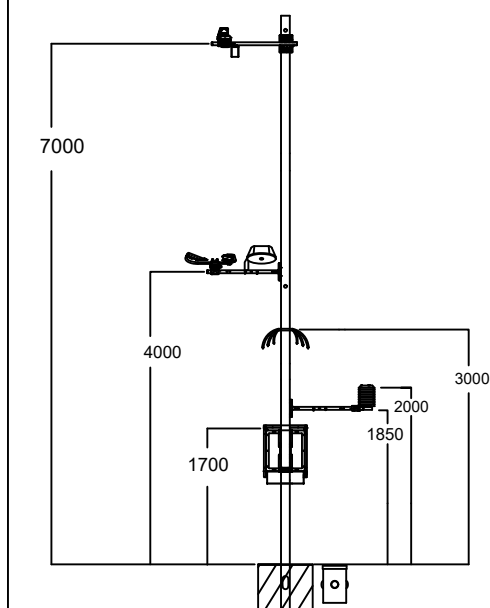

RWIS MAST		
TYPE RWIS	TYPE NR.	STANDARD
BESTURINGSKAST	RWS200	1
DOOR SWITCH ASSEMBLY	ASM211421	1
IR ILLUMINATOR 24 WATT		1
MULTI-BAND ANTENNA LTE	243833	1
EMBEDDED WEGDEKSENSOR	DRS511AB	4
EMBEDDED WEGDEKSENSOR (BRUGVIADUCT)	DRS511BB	-
WEERHUT	HMP155-CFG10	1
NEERSLAGSENSOR	PWD22-CFG15	1
CAMERA	MOBOTIX M16	1
REMOTE WEGDEKSENSOR	DSC211	-
REMOTE TEMPERATUURSENSOR	DST111	-
WINDSENSOR	WMT700	-
BIRD CAGE T.B.V. WINDSENSOR	WMT700BIRDKIT	-
TEMPERATUURSENSOR (DIEPTEMETING)	DT512G	1
IoT (WEGDEKSENSOR)	N.I.b.	-
KOPPELING MET SPROEINSTALLATIE		NEE

- ## AANDACHTSPUNTEN
- 1 STEIL TALUD
 - 2 VALGEVAAR
 - 3 WERKEN (NA)BIJ WATER
 - 4 WERKEN (NA)BIJ SPOOR
 - 5 BESLOTEN RUIMTE
 - 6 WERKEN OP HOOGTE
 - 7 KANS OP ELEKTROCUTIE
 - 8 TANKSTATION
 - 9 BOVENGRONDSE HOOGSPANNING
 - 10 ONDERGRONDSE HOOGSPANNING
 - 11 HOGE DRUK GASLEIDING
 - 12 HOOFDLEIDING WATER
 - 13 SLECHT BEREIKBARE LOCATIE

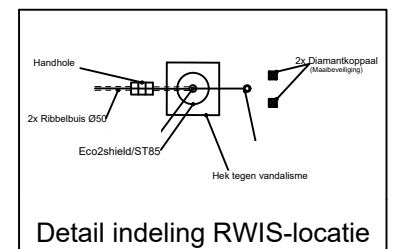

- OPMERKING**

 - 2 soorten kasten gevonden, in de tekening is aangegeven van welke word uitgegaan. In de foto/schets is te zien welke andere kast het kan zijn, als in de tekening de foute is aangegeven.
 - Om vandalisme te voorkomen, wordt er een hek geplaatst om de mast
 - DRS511 AB komen aan de rechterkant van de rijsporen en 1 in het midden van de fietspad.
 - DTS12 G komt aan de rechterkant van de rijspoor bij de DRS511 AB aan de dichtsbijzijnde rijspoor van de mast
 - Omdat er geen linker en rechter rijbaan is gevonden zijn de sensoren genummerd aan de hand van wat het dichtsbij de mast is.

DRS511AB 1	20 meter
DRS511AB 2	30 meter
DRS511AB 3	30 meter
DRS511 FP 1	20 meter
DTS 12 G 1	20 meter

[illegible]

TEKENINGNUMMER: 006		TEKENAAR: ABDURRAHMAN CAMDERE		 Türkiye Cumhuriyeti Çevre, Şehircilik ve İklim Bakanlığı	 N
OPDRACHTGEVER: RWS		PROJECTLEIDER: WENDY VAN SCHUINDEL			
PROJECT: RWIS		ZAAKNUMMER: 31205401			
VERTROUWELIJKHEID: DEPARTEMENTAAL VERTROUWELIJK		GEKURD & GECONTROLEERD: MARTIN ROOSENBURG			
LOCATIE: Burgh Haamsteden		DATUM: 22-4-2025			
FORMAAT: A3		SCHAAL:			
VERSIE: 1.0					
LOCATIE ID: RWIS12005					