

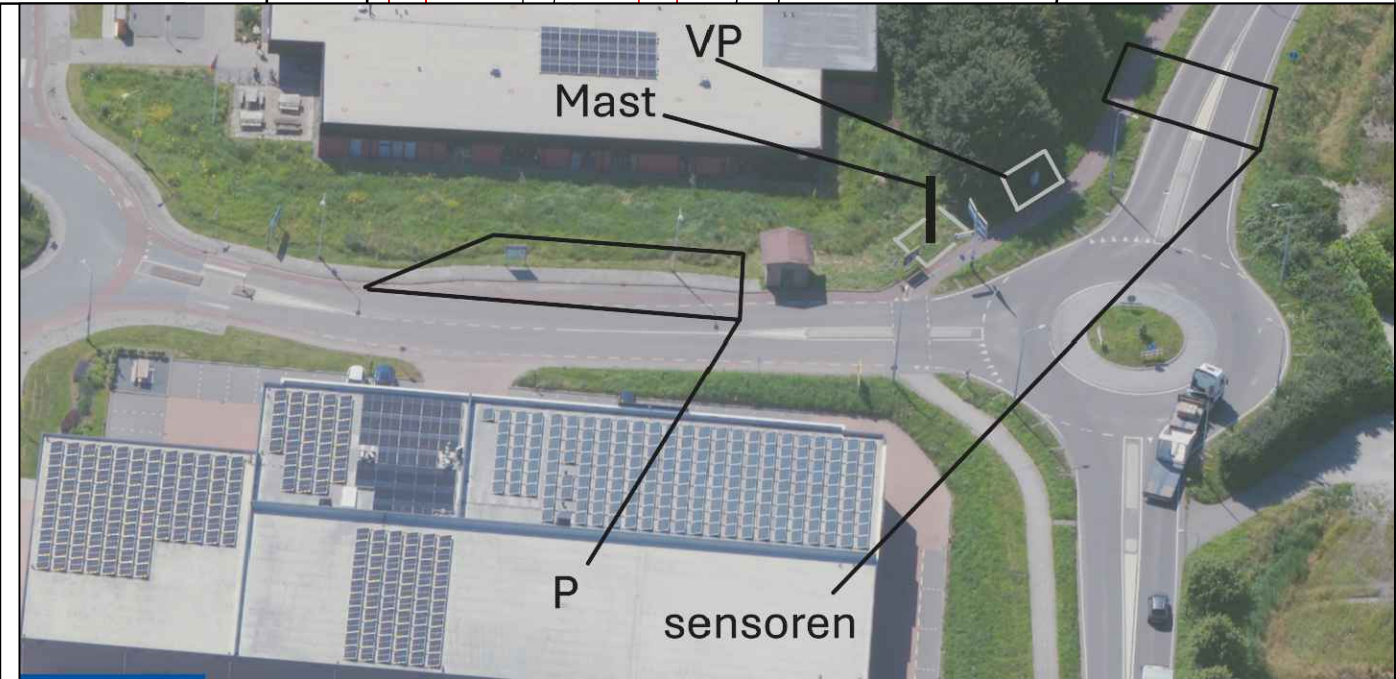
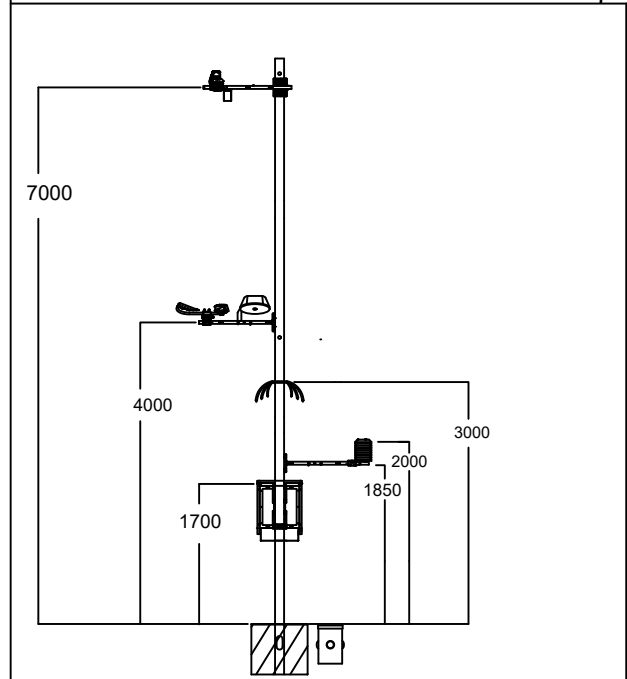
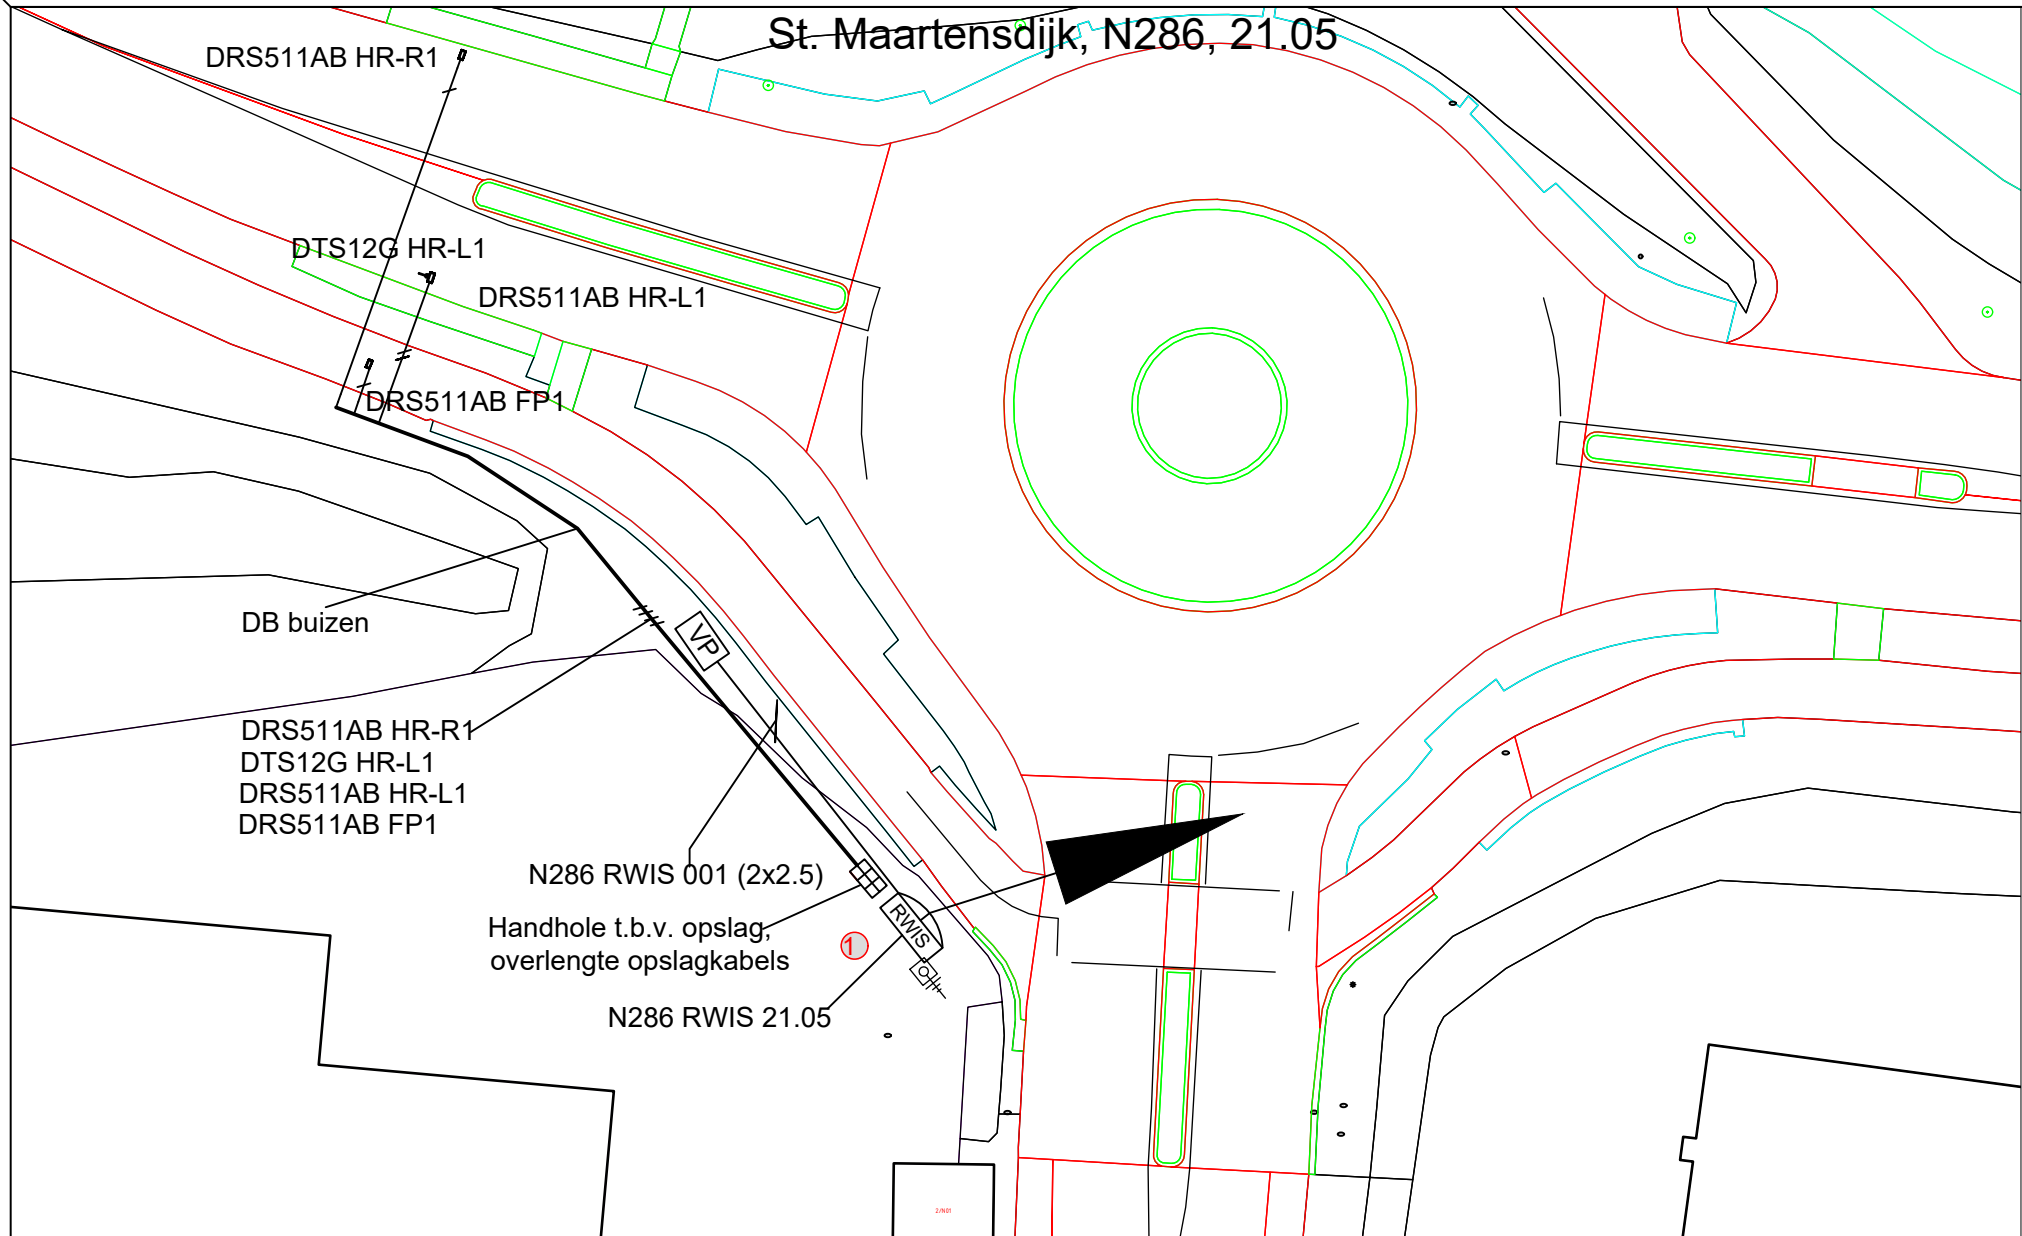


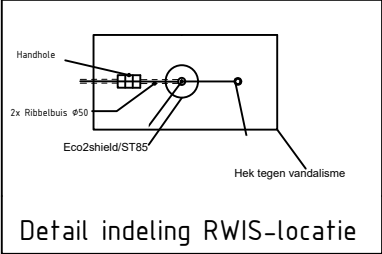

Legenda			
SYMBOOL	OMSCHRIJVING	TYPE NR.	AANTAL
	RWS200		1
	voeding		1
	aardelektrode veiligheidsaarding 25mm² (Ra = ±1,0 Ohm)		1
	handhole		1
	DRS511 AB		3
	DRS511 BB		-
	DTS12G		1
	camera richting		1
	geleiderail		1
	nieuwe opstelplaats service auto		-

RWIS MAST		
componenten met * worden standaard bevestigd aan de mast, tenzij specifiek anders vermeld word.		
TYPE RWIS	TYPENR.	STANDAARD
BESTURINGSKAST	RWS200	1
DOOR SWITCH ASSEMBLY	ASM211421	1
IR ILLUMINATOR 24 WATT		1
MULTI-BAND ANTENNA LTE	243833	1
EMBEDDED WEGDEKSENSOR	DRS511AB	3
EMBEDDED WEGDEKSENSOR (BRUG/VIADUCT)	DRS511BB	-
WEERHUT	HMP155-CFG10	1
NEERSLAGSENSOR	PWD22-CFG15	1
CAMERA	MOBOTIX M16	1
REMOTE WEGDEKSENSOR	DSC211	-
REMOTE TEMPERATUURSENSOR	DST111	-
WINDSENSOR	WMT700	-
BIRD CAGE T.B.V. WINDSENSOR	WMT700BIRKIT	-
TEMPERATUURSENSOR (DIEPTEMETING)	DTS12G	1
IoT (WEGDEKSENSOR)	N.t.b.	-
KOPPELING MET SPROEINSTALLATIE		JA / NEE

- AANDACHTSPUNTEN**
- 1 STEIL TALUD
 - 2 VALGEVAAR
 - 3 WERKEN (NA)BIJ WATER
 - 4 WERKEN (NA)BIJ SPOOR
 - 5 BESLOTEN RUIMTE
 - 6 WERKEN OP HOOGTE
 - 7 KANS OP ELEKTROCUTIE
 - 8 TANKSTATION
 - 9 BOVENGRONDE HOOGSPANNING
 - 10 ONDERGRONDE HOOGSPANNING
 - 11 HOGE DRUK GASLEIDING
 - 12 HOOFDLEIDING WATER
 - 13 SLECHT BEREIKBARE LOCATIE

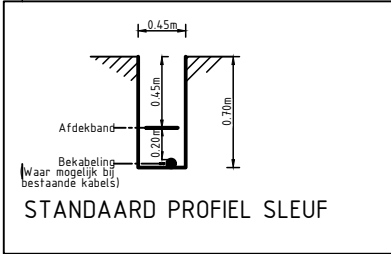

- OPMERKING**
- Parkeren kan bij de informatiebord tussen de twee rotondes op Nijverheidsweg.
 - DRS511 AB aan de rechter kant van de rijsporen en 1 in het midden van de fietspad.
 - DTS12G aan de rechter kant van de rijspoor. Aan de rijspoor die het dichtstbij is bij de mast is.
 - Steil talud van ongeveer 2/3 meter. Schatting van ongeveer 40 graden.
 - In overleg hekwerk tegen vandalisme, rond rwis mast
- DRS511AB HR-R1: 100M
DRS511AB HR-L1: 50M
DRS511AB HR-FP: 50M
DTS12 G: 50M

AANNEMER		TEKENINGNUMMER:		TEKENAAR:	
		001		ABDURRAHMAN CAMDERE	
		OPDRACHTGEVER:		WENDY VAN SCHIJNDEL	
		RWS			
		PROJECT:		ZAAKNUMMER:	
		RWS		31205401	
		VERTROUWELIJKHEID:		GEKEURD & GECONTROLEERD:	
		DEPARTEMENTAAL VERTROUWELIJK		MARTIN ROOSENBURG	
		LOCATIE:		DATUM:	
		St. Maartensdijk, N286, 21.05		22-4-2025	
		LOCATIE ID:		SCHAAL:	
		RWS12008			
		FORMAAT:			
		A3			
		VERSIE:			
		2.0			