




St. Annaland N658, 9.7

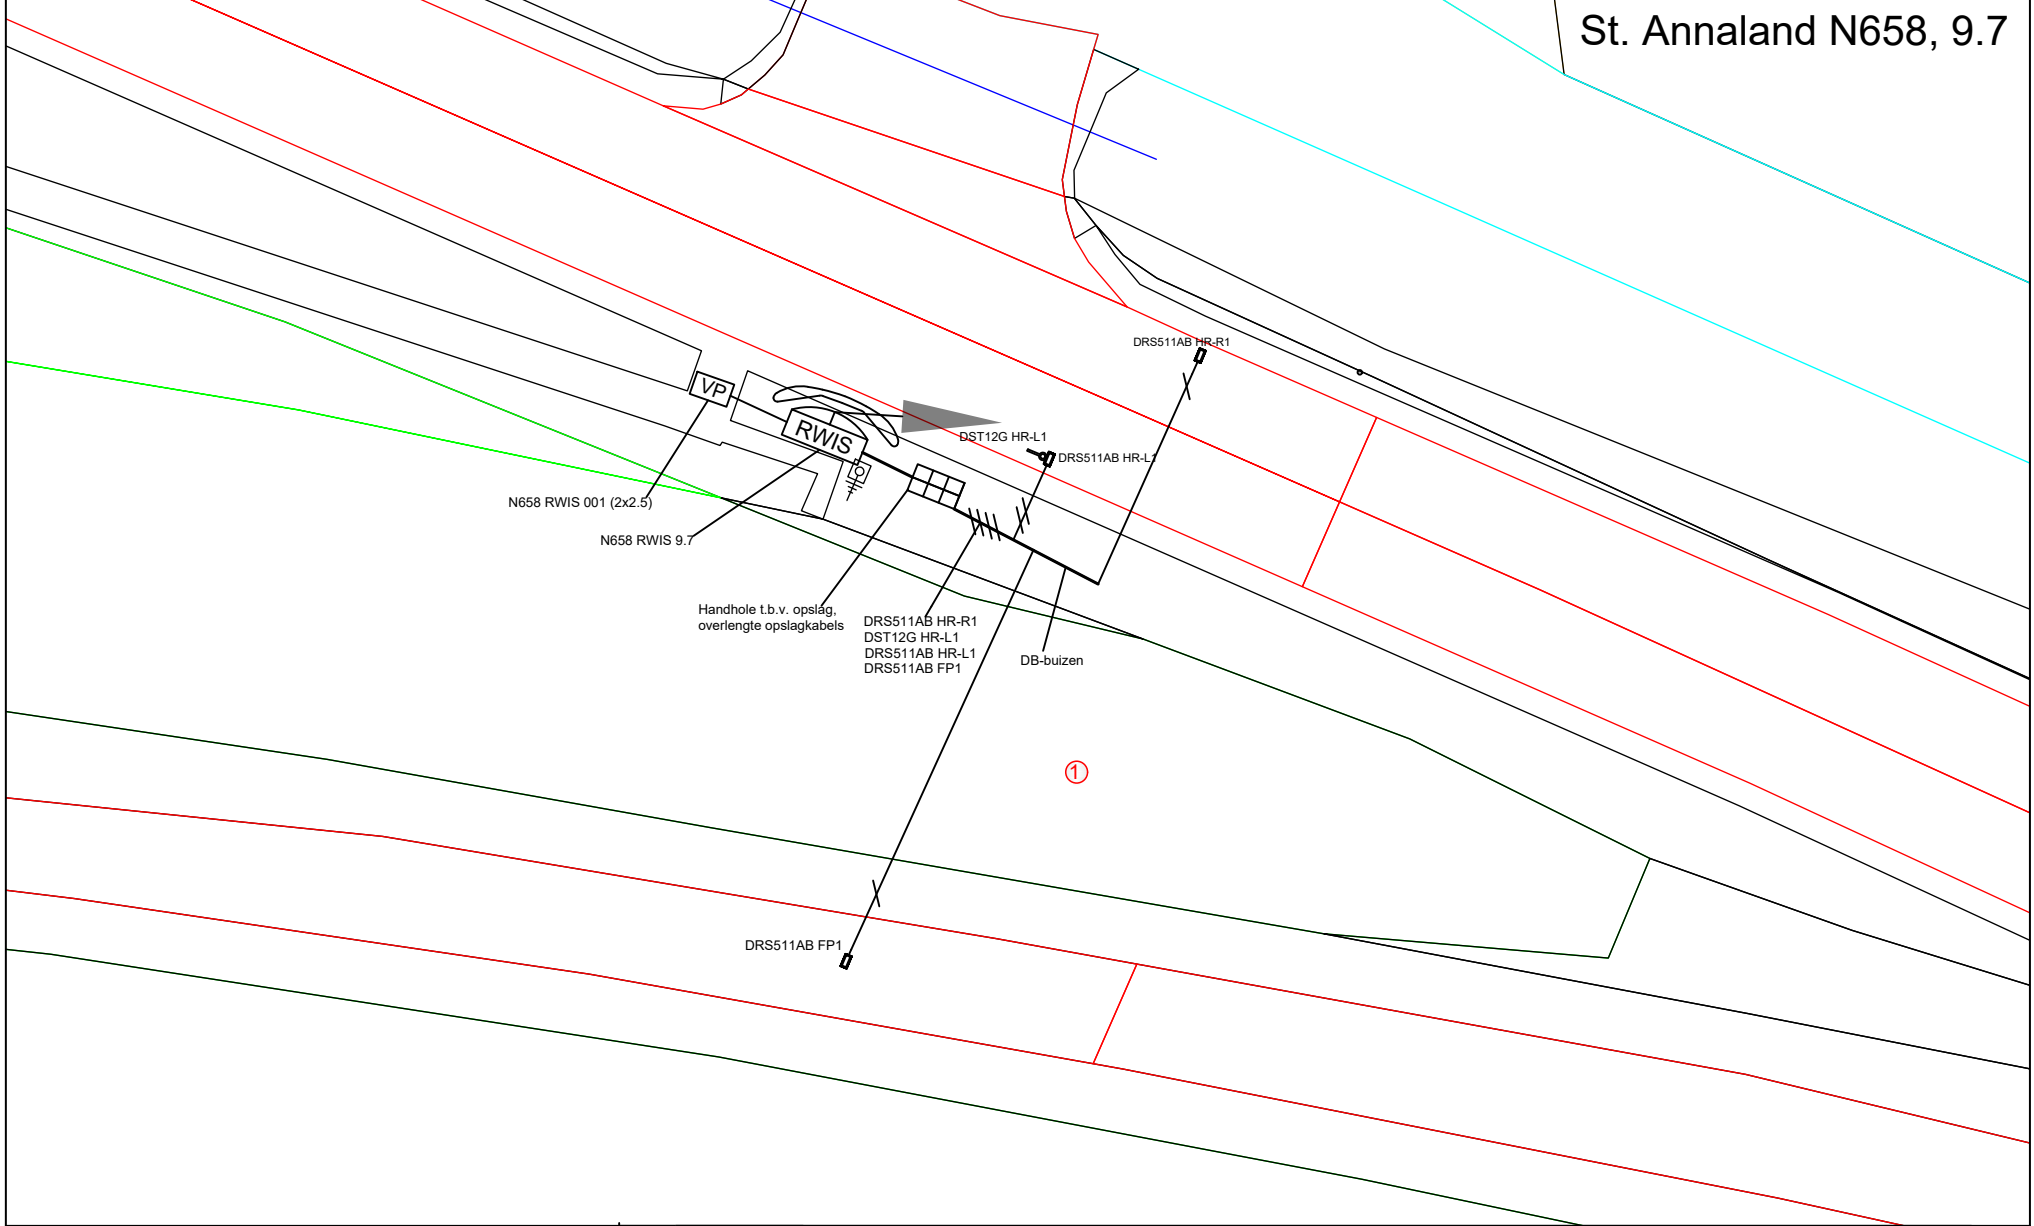

Legenda			
SYMBOOL	OMSCHRIJVING	TYPE NR.	AANTAL
	RWS200		1
	voeding		1
	aardelektrode veiligheidsaarding 25mm² (Ra = ≤1,0 Ohm)		1
	handhole		1
	DRS511 AB		3
	DRS511 BB	-	-
	DST12G		1
	camera richting		1
	geleiderail		1
	nieuwe opstelplaats service auto		-

RWIS Mast		
componenten met * worden standaard bevestigd aan de mast, tenzij specifiek anders vermeld word.		
TYPE RWIS	TYPENR.	STANDAARD
BESTURINGSKAST	RWS200	1
DOOR SWITCH ASSEMBLY	ASM211421	1
IR ILLUMINATOR 24 WATT		1
MULTI-BAND ANTENNA LTE	243833	1
EMBEDDED WEGDEKSENSOR	DRS511AB	3
EMBEDDED WEGDEKSENSOR (BRUGVIADUCT)	DRS511BB	-
WEERHUT	HMP155-CFG10	1
NEERSLAGSENSOR	PWD22-CFG15	1
CAMERA	MOBOTIX M16	1
REMOTE WEGDEKSENSOR	DSC211	-
REMOTE TEMPERATUURSENSOR	DST111	-
WINDSENSOR	WMT700	-
BIRD CAGE T.B.V. WINDSENSOR	WMT70BIRDKIT	-
TEMPERATUURSENSOR (DIEPTEMETING)	DTS12G	1
IoT (WEGDEKSENSOR)	N.t.b.	-
KOPPELING MET SPROEININSTALLATIE		NEE



- AANDACHTSPUNTEN**
- 1 STEIL TALUD
 - 2 VALGEVAAR
 - 3 WERKEN (NA)BIJ SPOOR
 - 4 WERKEN (NA)BIJ SPOOR
 - 5 BESLOTEN RUIMTE
 - 6 WERKEN OP HOOGTE
 - 7 KANS OP ELEKTROCUTIE
 - 8 TANKSTATION
 - 9 BOVENGRONDSE HOOGSPANNING
 - 10 ONDERGRONDSE HOOGSPANNING
 - 11 HOGE DRUK GASLEIDING
 - 12 HOOFDLEIDING WATER
 - 13 SLECHT BEREIKBARE LOCATIE

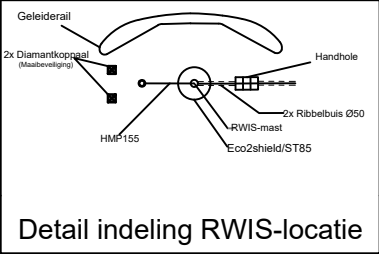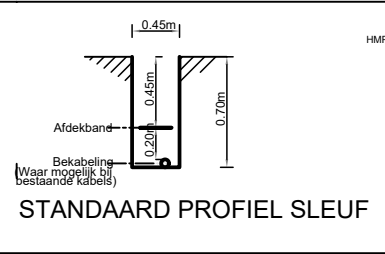

OPMERKING

- Parkeren kan tegenover de mast, voor de hekken.
- DRS511 AB aan de rechter kant van de rijsporen en 1 in het midden van de fietspad.
- DST12G aan de rechter kant van de rijspoor. Aan de rijspoor die het dichtsbij is bij de mast is.
- Het weerhulje kan misschien in overleg aan de andere zijde van de mast komen te staan. De eerste optie is aan de linkerkant van de mast richting de voedingspunt . De tweede optie is aan de rechterkant richting de handhole.

DRS511AB HRR1	20 meter
DRS511AB HRL1	20 meter
DRS511AB FP 1	20 meter
DTS 12 G HRL1	20 meter

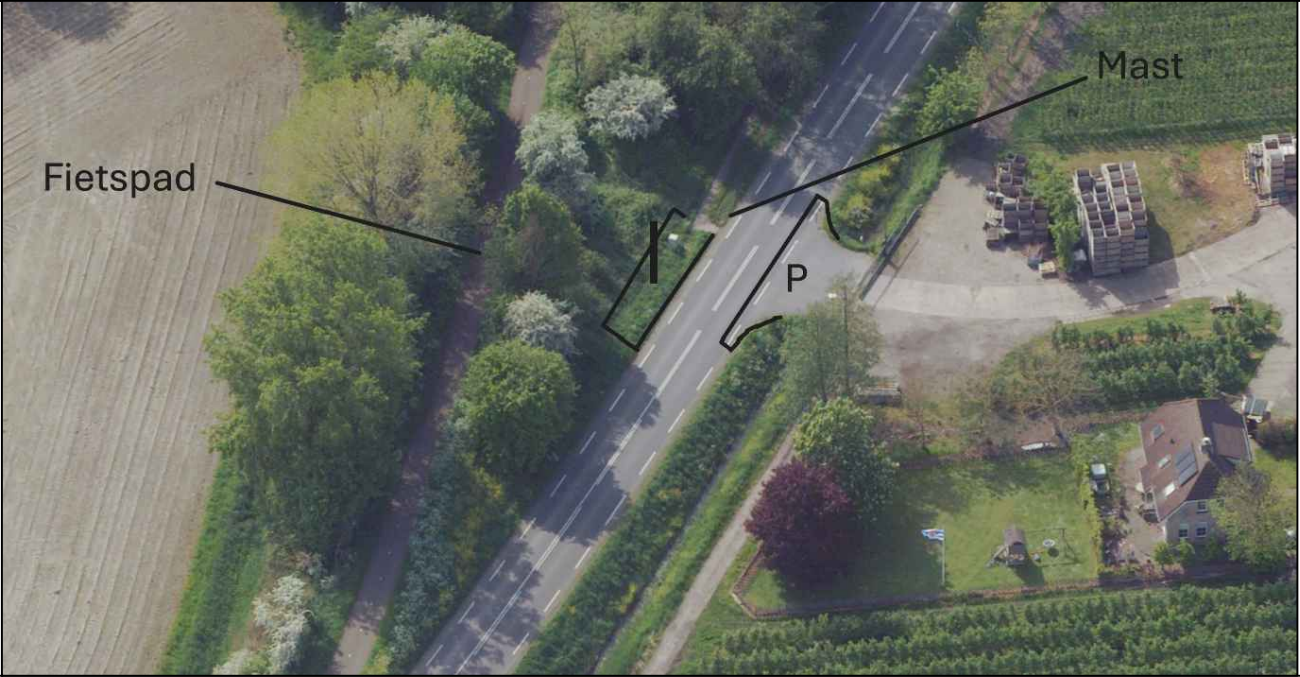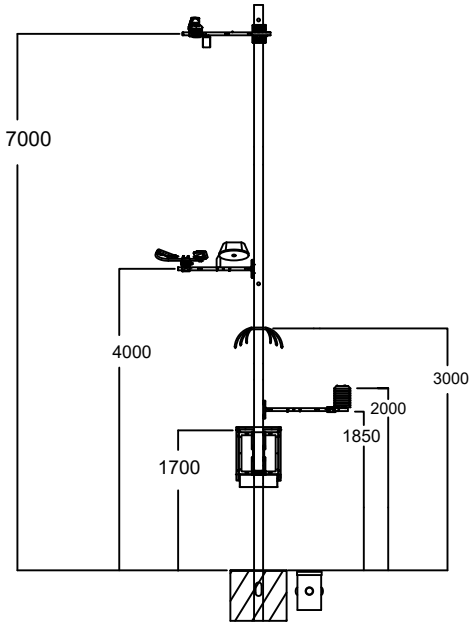

Aannemer

TEKENINGNUMMER:		TEKENAAR:	
002		ABDURRAHMAN CAMDERE	
OPDRACHTGEVER:		PROJECTLEIDER:	
RWS		WENDY VAN SCHIJNDEL	
PROJECT:		ZAAKNUMMER:	
RWIS		31205401	
VERTROUWELIJKHEID:		GEKEURD & GECONTROLEERD:	
DEPARTEMENTAAL VERTROUWELIJK		MARTIN ROOSENBURG	
LOCATIE:		DATUM:	
St. Annaland N658, 9.7		22-4-2025	
LOCATIE ID:		SCHAAL:	
RWIS12007			
FORMAAT:			
A3			
VERSIE:			
2.0			

