




Veerseweg N663 1.7

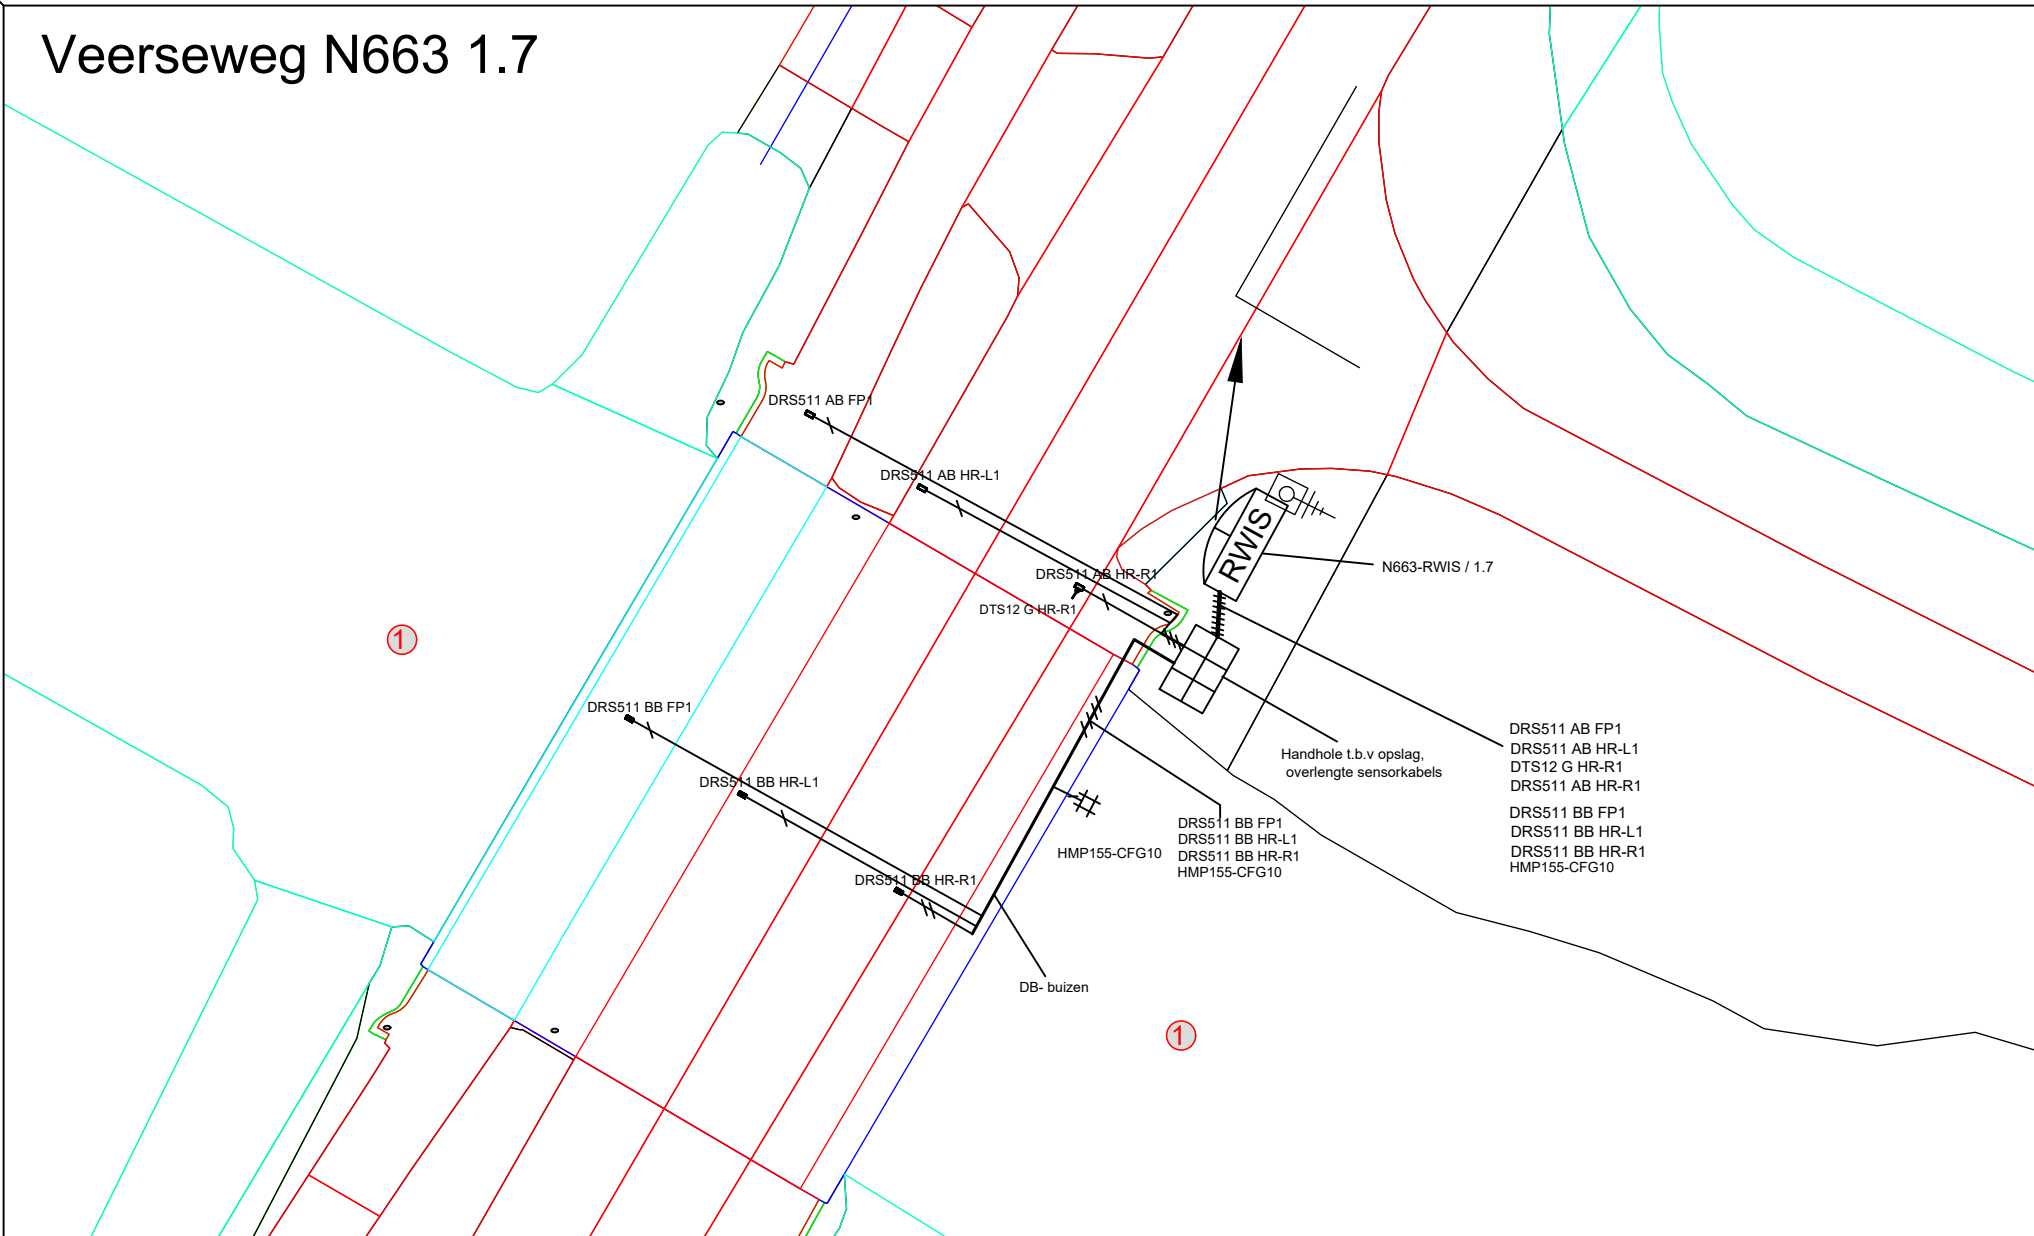

Legenda			
SYMBOL	OMSCHRIJVING	TYPE NR.	AANTAL
	RWS200		1
	voeding		-
	aardelektrode veiligheidsaarding 25mm² (Ra = ≤1,0 Ohm)		1
	handhole		1
	DRS511 AB		3
	DRS511 BB		3
	DTS12G		1
	camera richting		1
	geleiderail		-
	nieuwe opstelplaats service auto		-
	WEERHUT HMP155-CFG10		1



RWIS MAST		
TYPE RWIS	TYPENR.	STANDARD
BESTURINGSKAST	RWS200	1
DOOR SWITCH ASSEMBLY	ASM211421	1
IR ILLUMINATOR 24 WATT		1
MULTI-BAND ANTENNA LTE	243833	1
EMBEDDED WEGDEKSENSOR	DRS511AB	3
EMBEDDED WEGDEKSENSOR (BRUGVIADUCT)	DRS511BB	3
WEERHUT	HMP155-CFG10	1
NEERSLAGSENSOR	PWD22-CFG15	1
CAMERA	MOBOTIX M16	1
REMOTE WEGDEKSENSOR	DSC211	-
REMOTE TEMPERATUURSSENSOR	DST111	-
WINDSENSOR	WMT700	-
BIRD CAGE T.B.V. WINDSENSOR	WMT70BIRDKIT	-
TEMPERATUURSSENSOR (DIEPTEMETING)	DTS12G	1
IoT (WEGDEKSENSOR)	N.l.b.	-
KOPPELING MET SPROEIIINSTALLATIE		NEE

- AANDACHTSPUNTEN**
- 1 STEIL TALUD
 - 2 VALGEVAAR
 - 3 WERKEN (NA)BIJ WATER
 - 4 WERKEN (NA)BIJ SPOOR
 - 5 BESLOTEN RUIMTE
 - 6 WERKEN OP HOOGTE
 - 7 KANS OP ELEKTROCUTIE
 - 8 TANKSTATION
 - 9 BOVENGRONDSE HOOGSPANNING
 - 10 ONDERGRONDSE HOOGSPANNING
 - 11 HOGE DRUK GASLEIDING
 - 12 HOOFDLEIDING WATER
 - 13 SLECHT BEREIKBARE LOCATIE

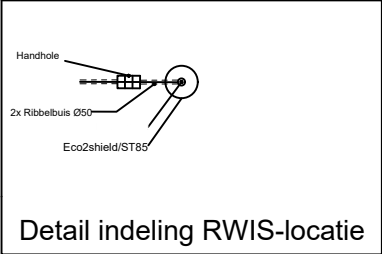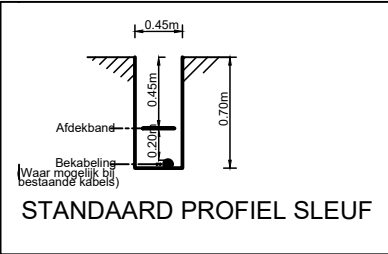

OPMERKING

- Geen voedingspunt. Nieuwe voeding moet aangelegd worden.
 - Parkeren kan op twee plekken. Een plek voorbij de fietspad en de andere plek is aan het einde van de vangrail op de bermen.
 - De DTS511 sensoren komen aan de rechterkant van de rijstrook en 1 in het midden van de fietspad. de DRS511 AB op de landhoofd en de DRS511 BB op de brug.
 - De DTS12 G komt bij de rijstrook die het dichtsbij de mast is.
 - HMP155 komt aan de brug
- | | |
|-----------------|-----|
| DRS511 AB FP1 | 20M |
| DRS511 AB HR-L1 | 20M |
| DTS12 G HR-R1 | 20M |
| DRS511 AB HR-R1 | 20M |
| DRS511 BB FP1 | 50M |
| DRS511 BB HR-L1 | 30M |
| DRS511 BB HR-R1 | 30M |
| HMP155-CFG10 | 30M |

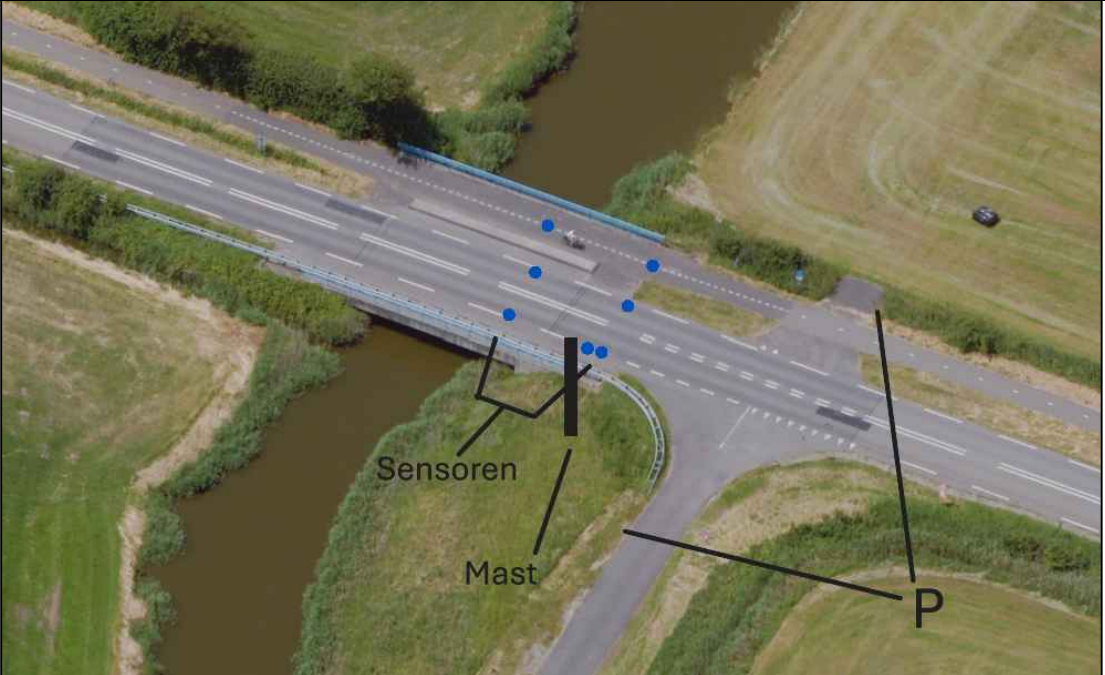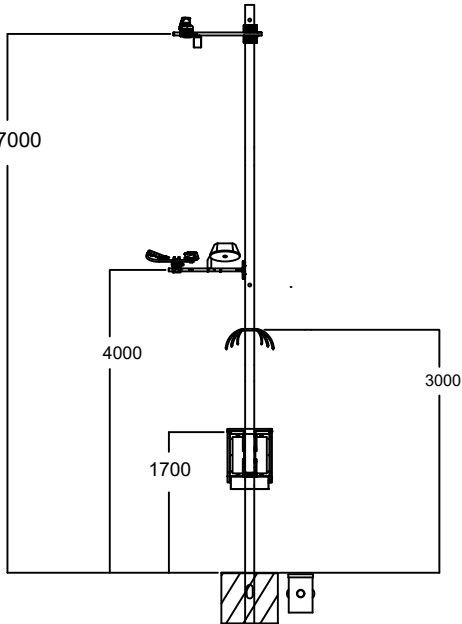

AANNEMER	

TEKENINGNUMMER: 005		TEKENAAR: ABDURRAHMAN CAMDERE
OPDRACHTGEVER: RWS		PROJECTLEIDER: WENDY VAN SCHIJNDEL
PROJECT: RWS		ZAAKNUMMER: 31205401
VERTROUWELIJKHEID: DEPARTEMENTAAL VERTROUWELIJK		GEKEURD & GECONTROLEERD: MARTIN ROOSENBURG
LOCATIE: Veerseweg N663 1.7		DATUM: 22-4-2025
FORMAAT: A3		SCHAAL:
VERSIE: 1.0		
LOCATIE ID: RWIS12010		

