




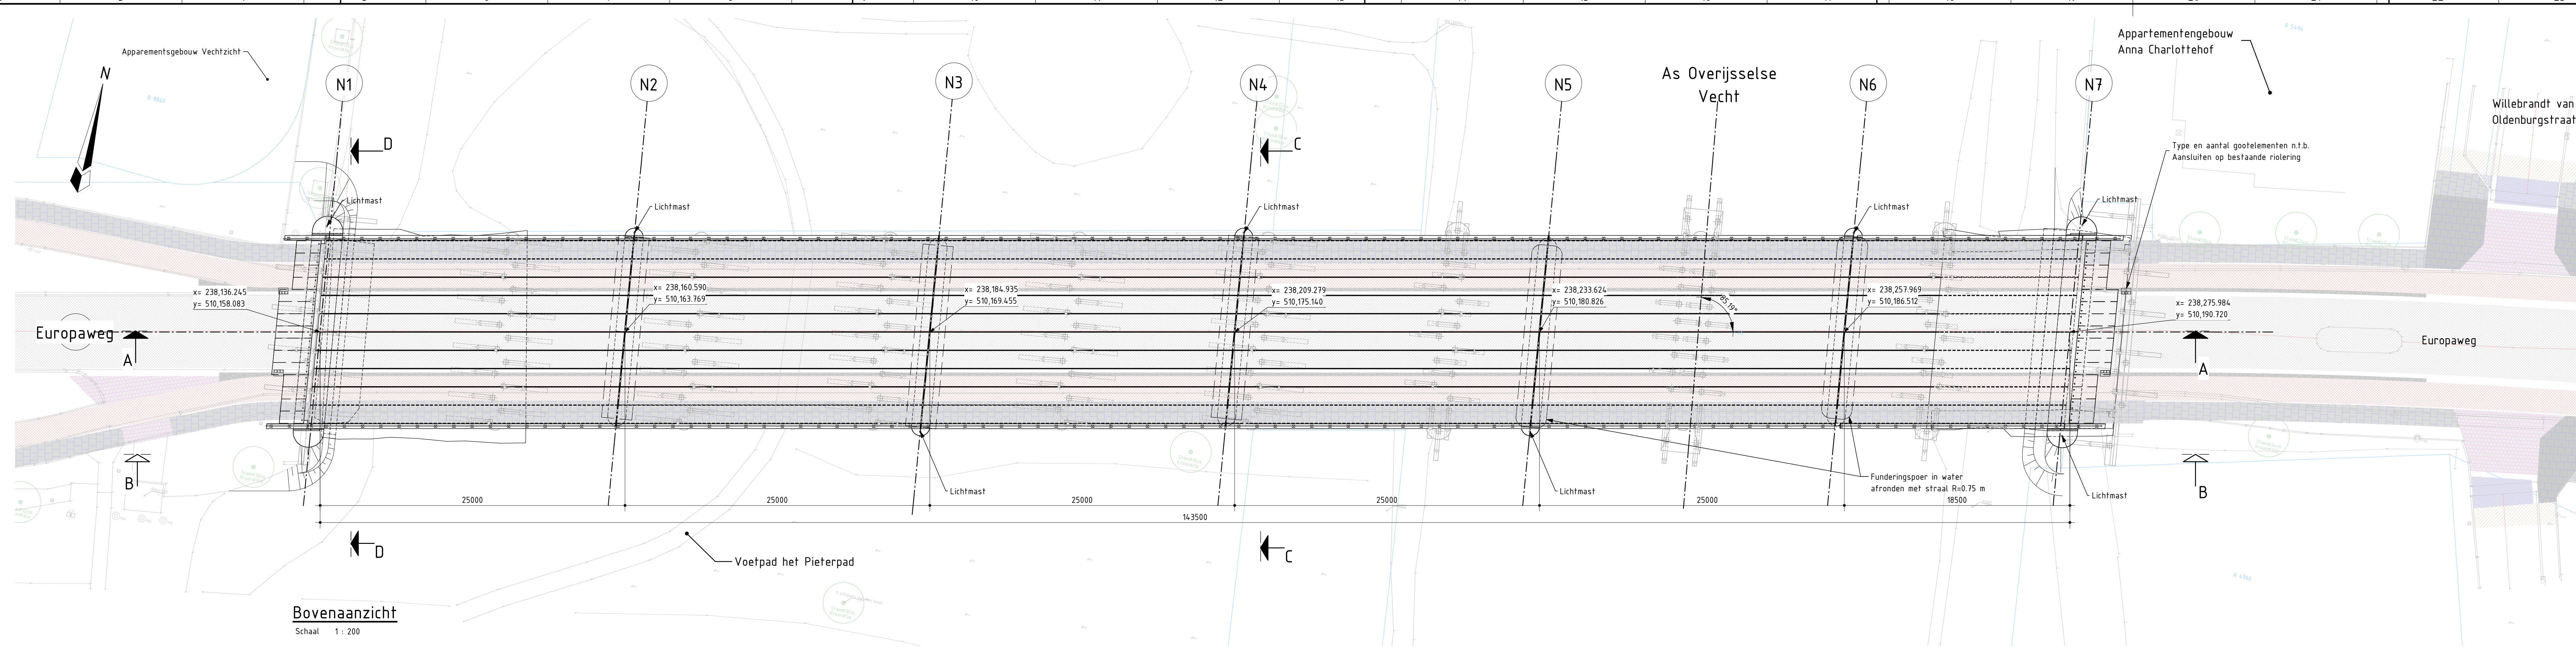


Bovenaanzicht
Schaal 1: 200

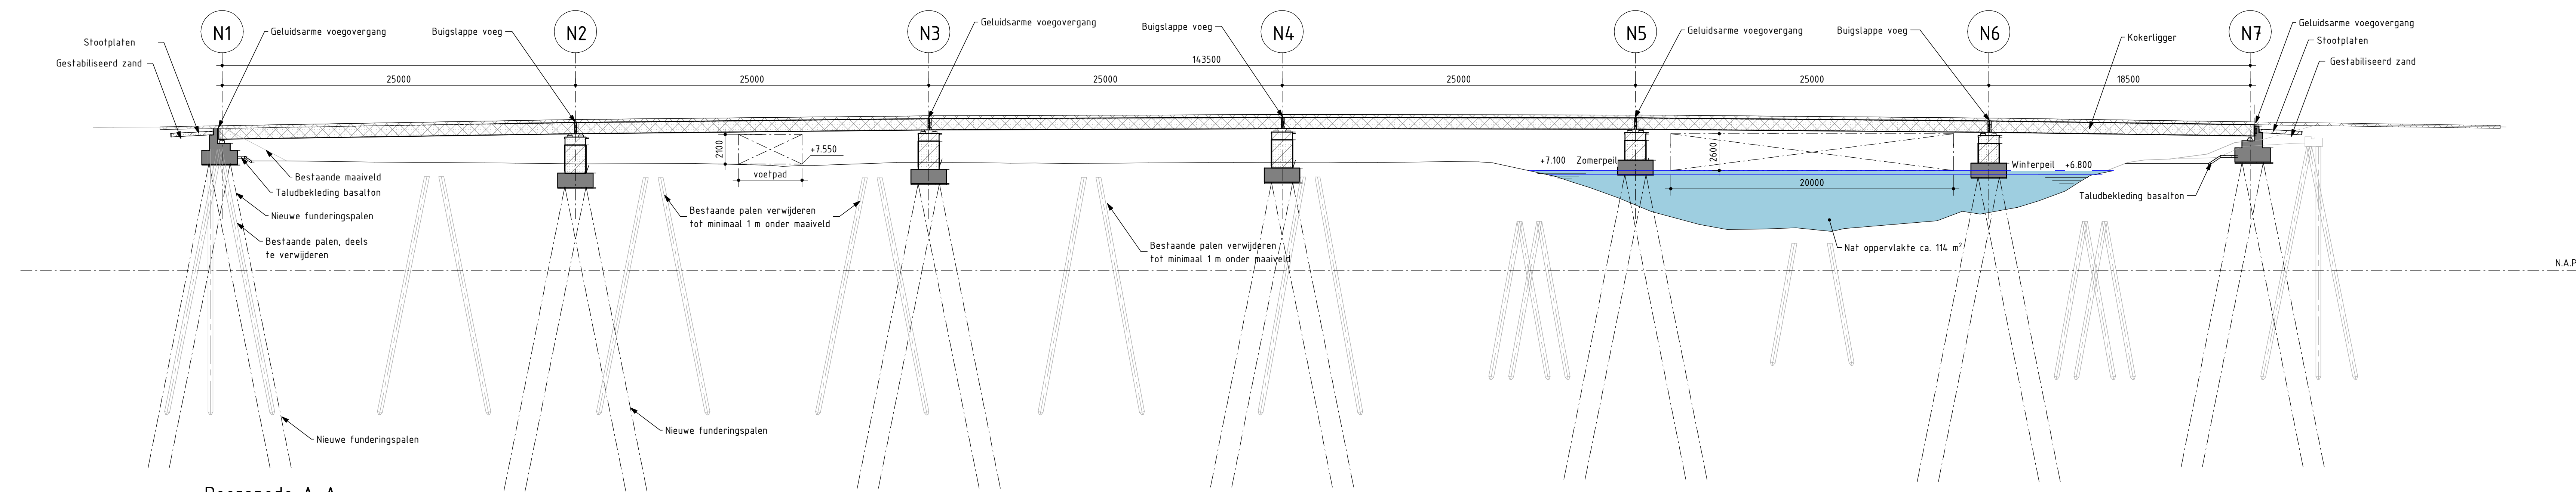


Doorsnede A-A
Schaal 1: 200

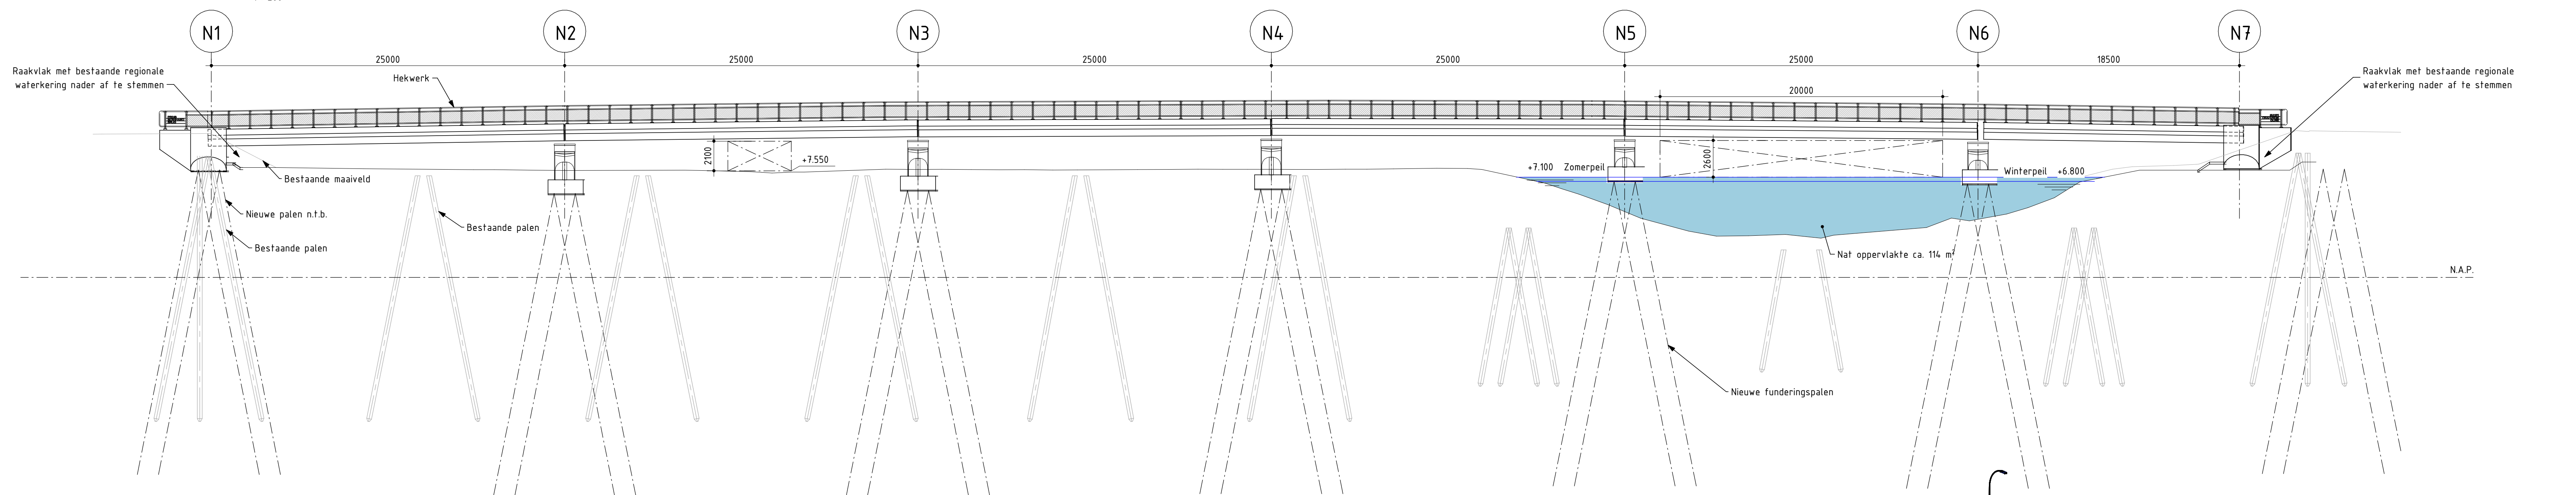






Aanzicht B-B
Schaal 1: 200

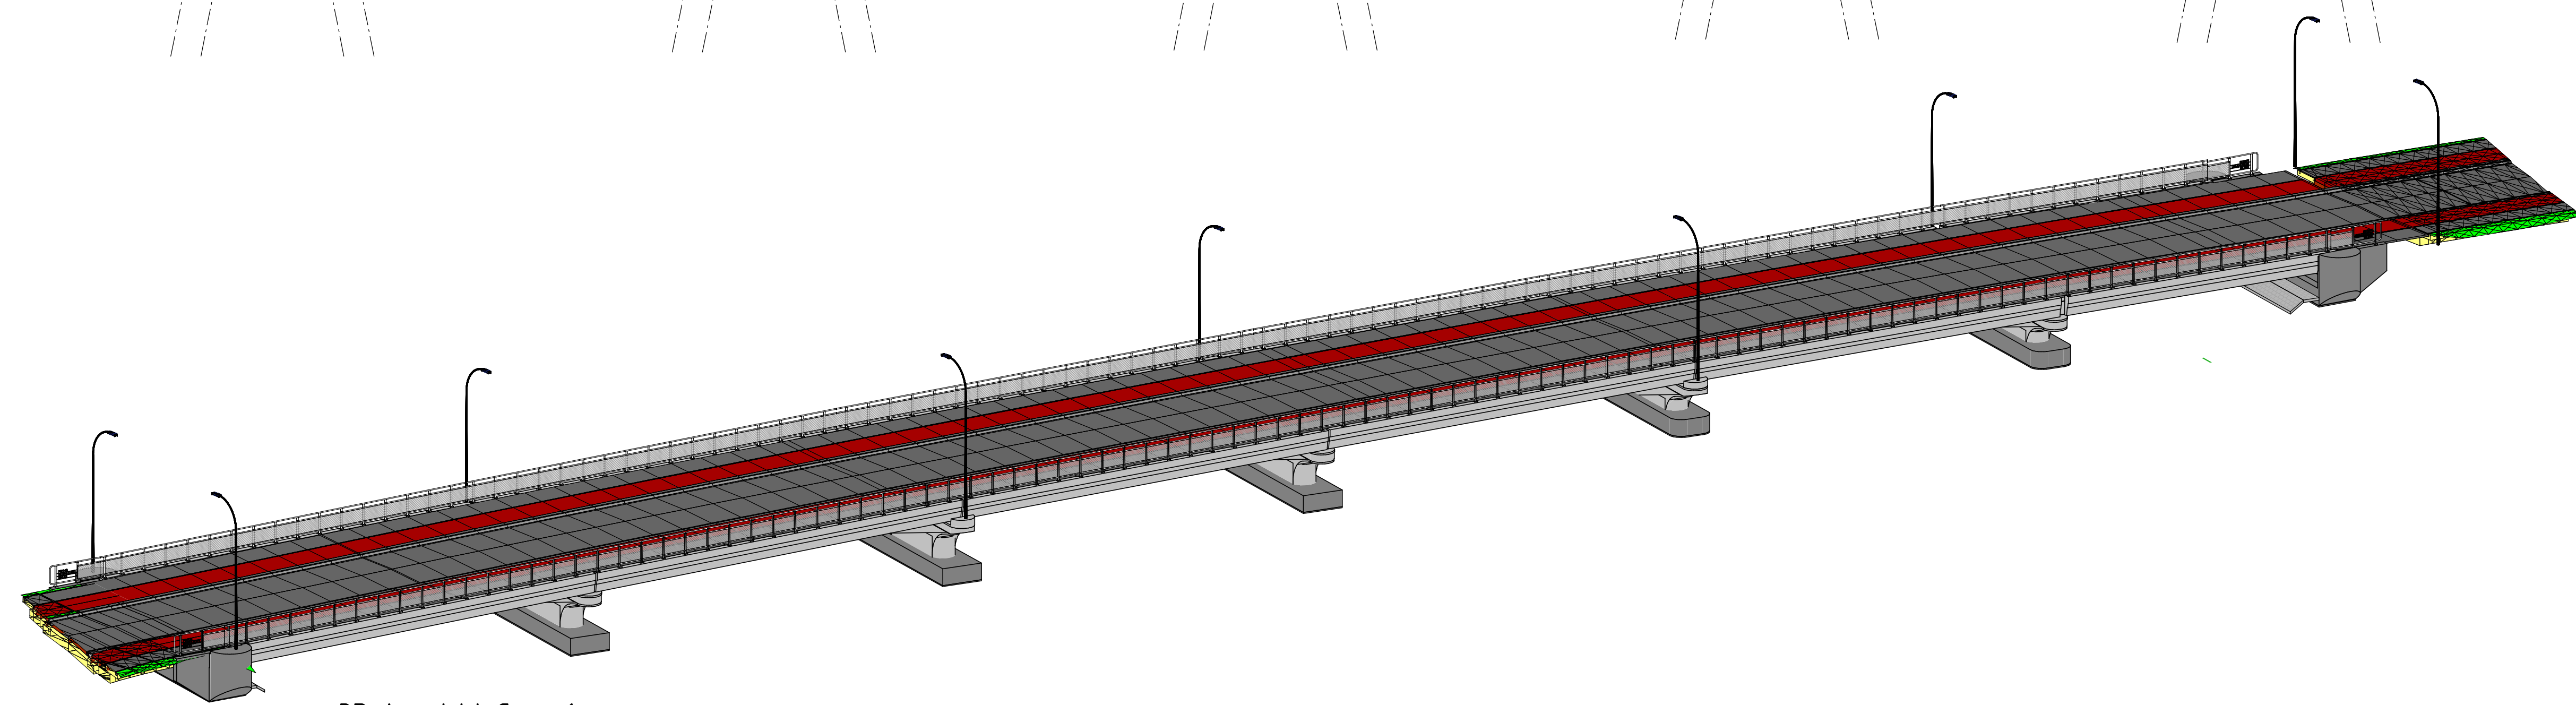

3D Aanzicht Copy 1

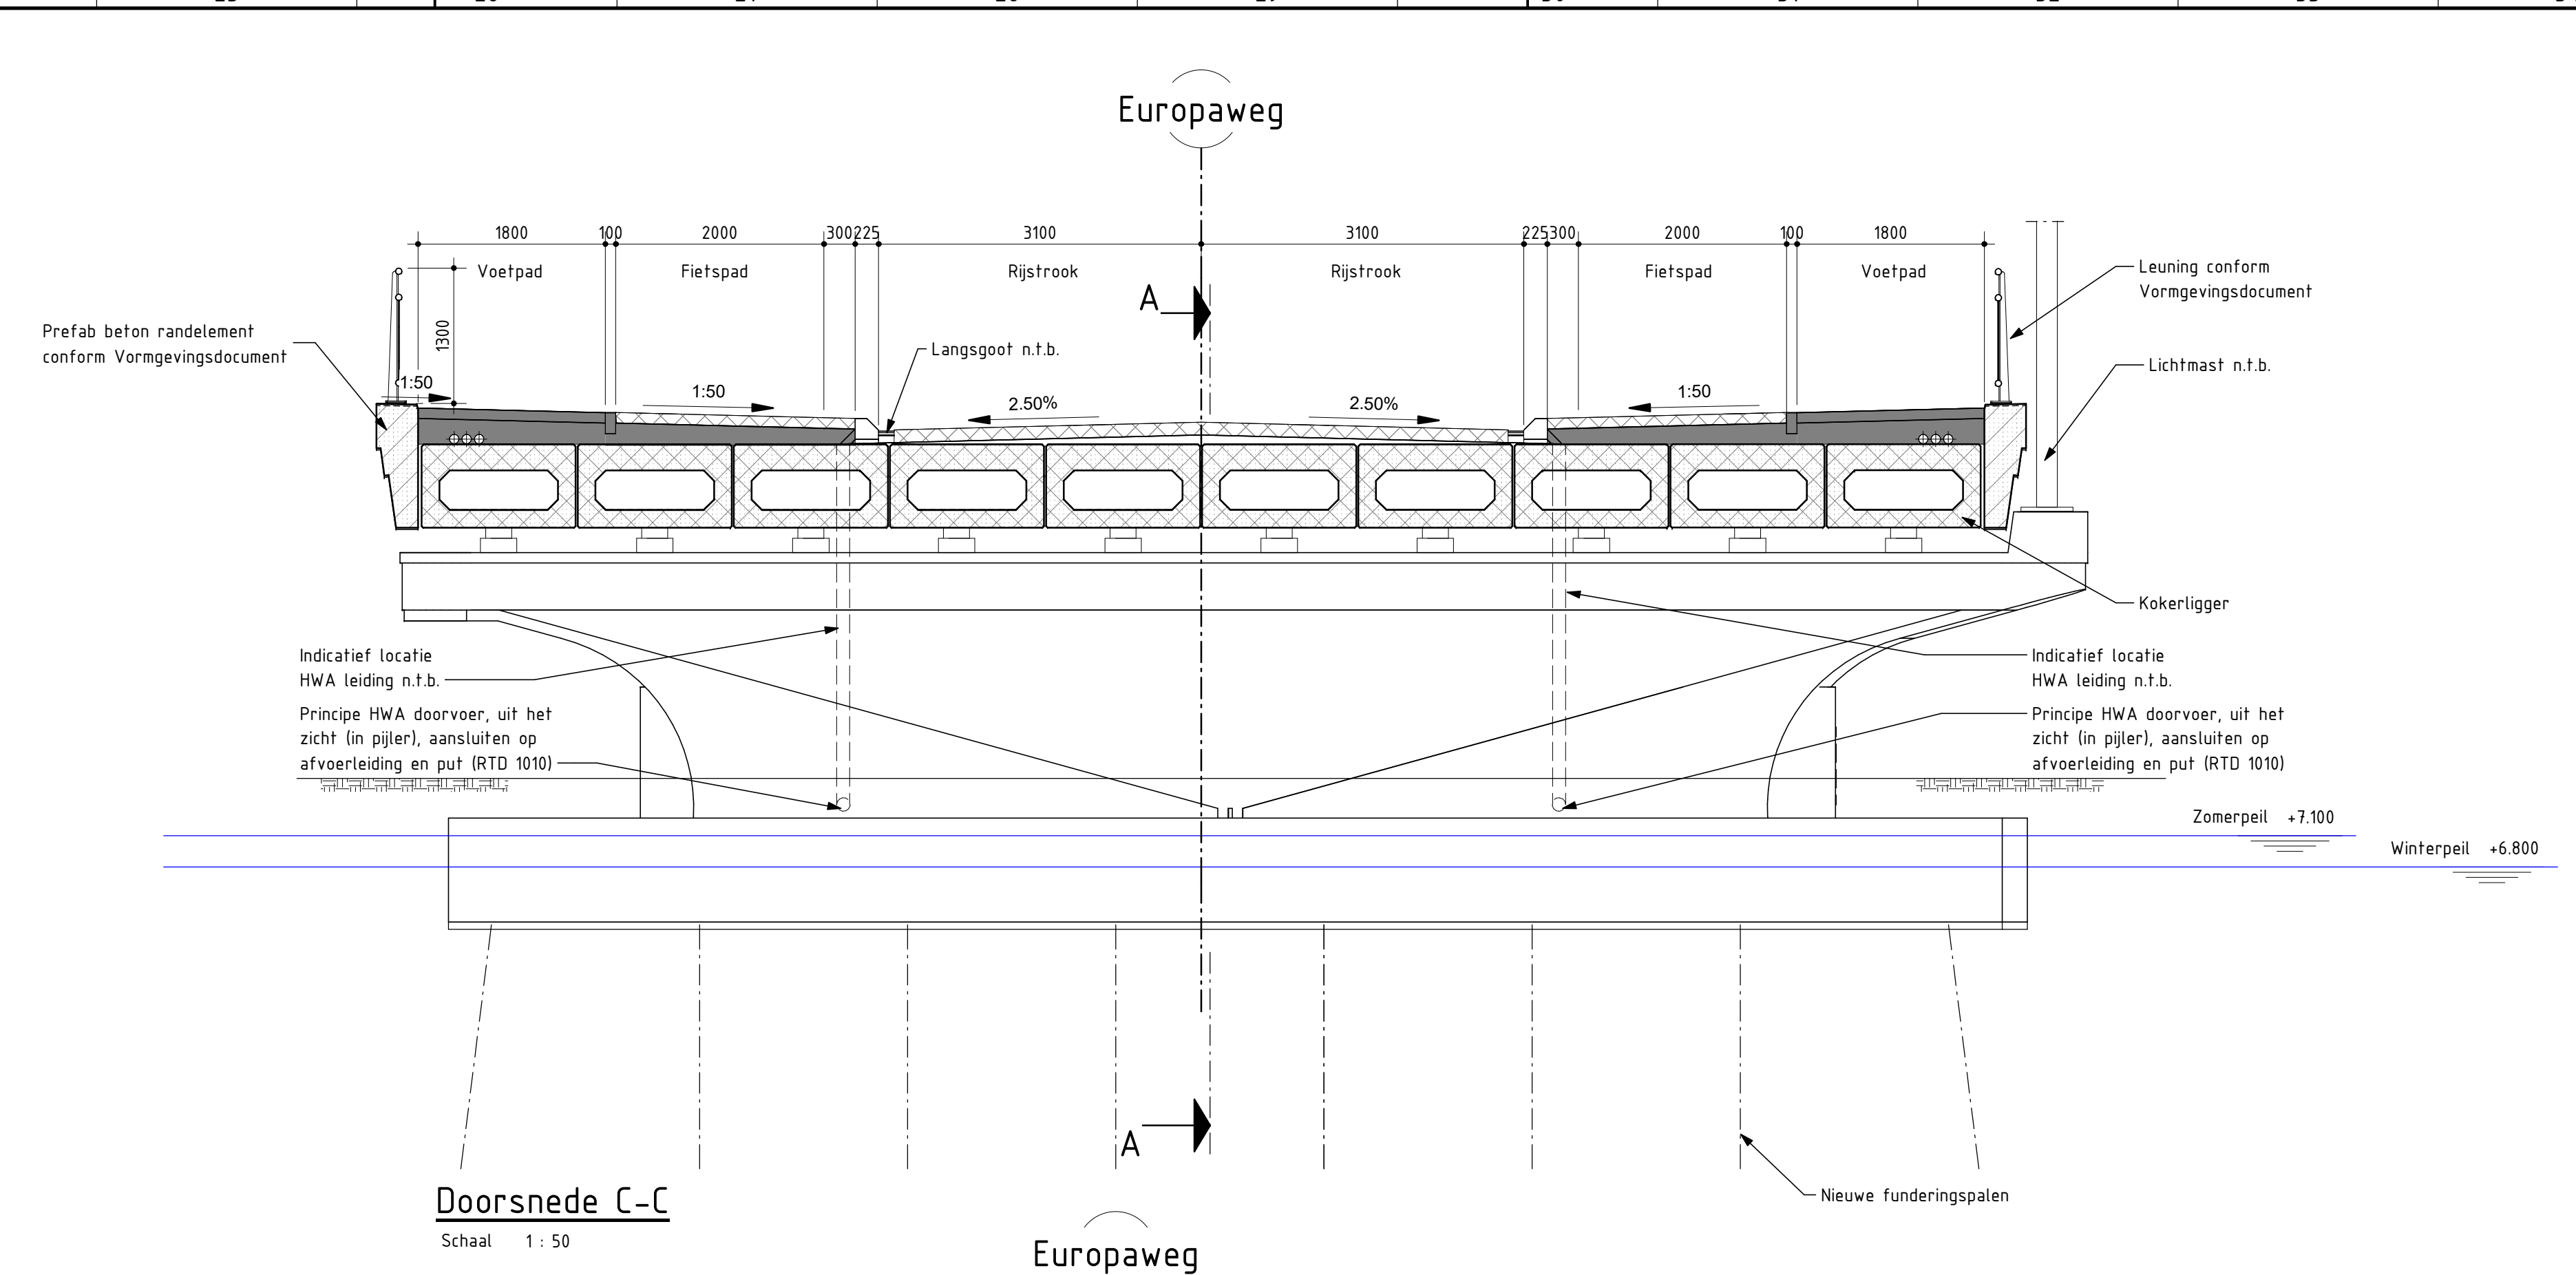

Doorsnede C-C
Schaal 1: 50

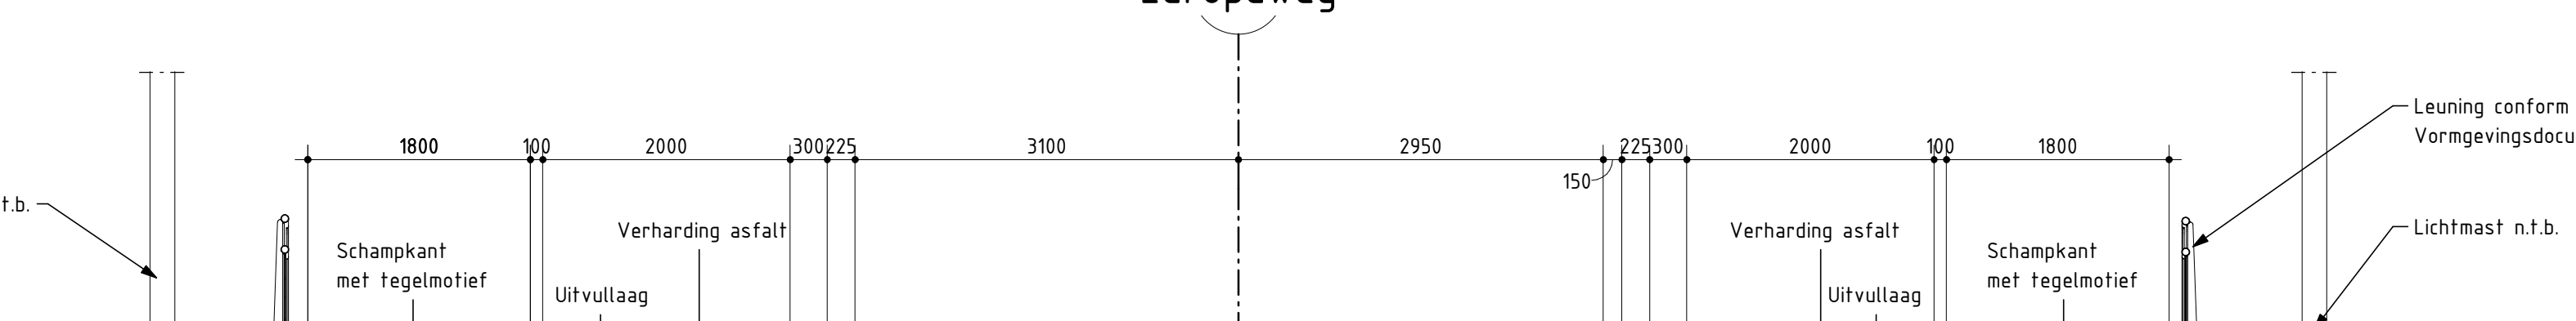 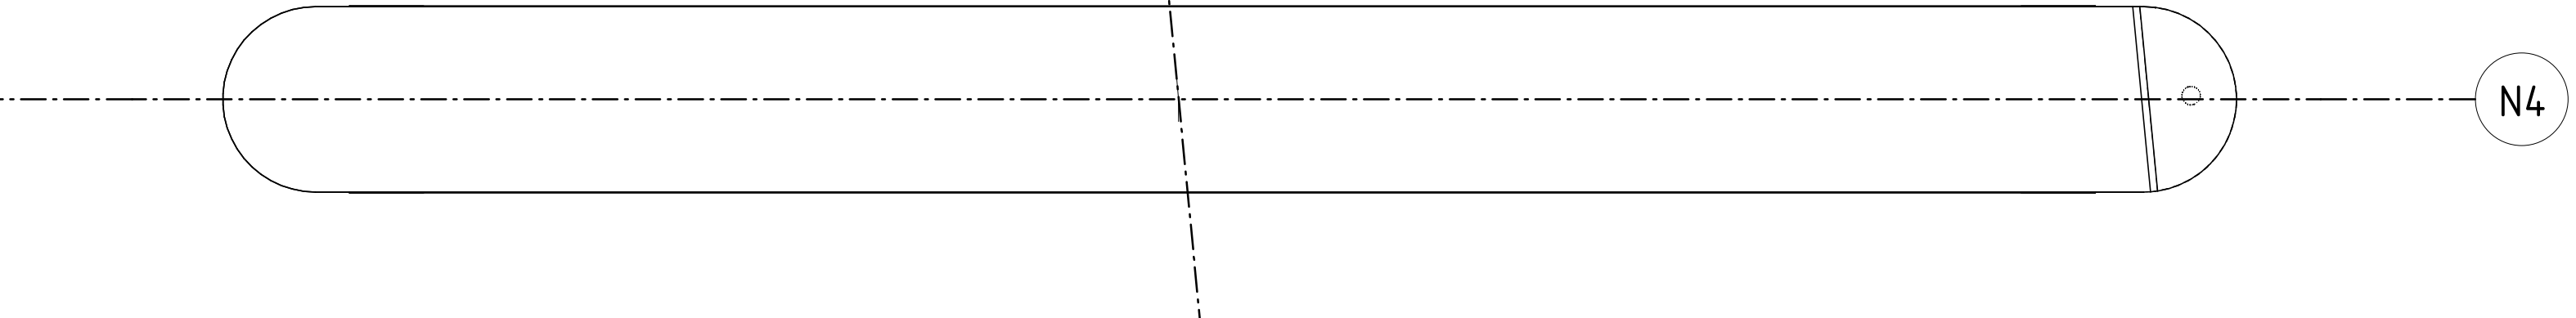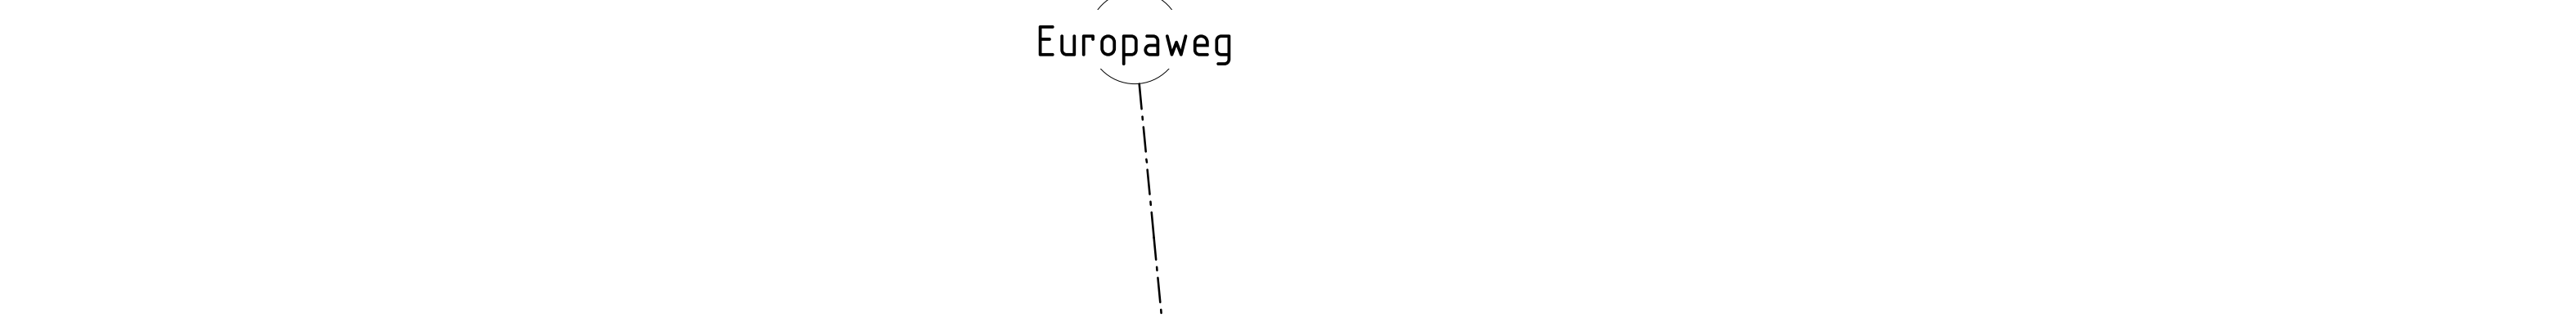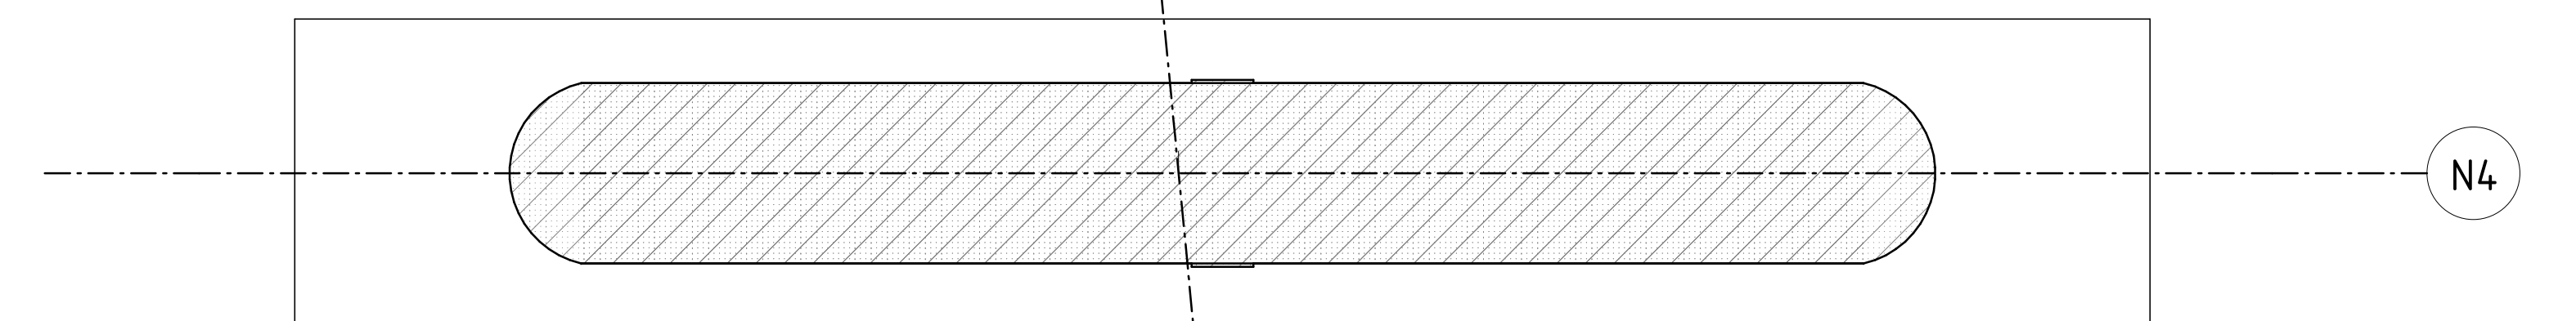

Doorsnede D-D
Schaal 1: 50

Legenda

- Groeped beton
- Prefab beton
- Voorgespannen prefab beton
- Werkvloer beton
- Asfalt

Opmerkingen:

- Alle hoogtes in meters ten opzichte van NAP, tenzij anders vermeld.
- Alle maten in millimeters, tenzij anders vermeld.
- Hoeken in 360 graden streekl.
- Coördinaten in meters ten opzichte van RD-strekl.

10	Concept	E.J. Schutemaker	J. van Doors	15.04.2025
11	Concept	Gesprek	Uitgevoerd	Datum
Opdrachtgever		Gemeente Hardenberg		
Projectbureau		Architect		
Project		Contract		
Vervanging Prins Bernhardbrug Hardenberg		Contract		
Projectnummer		Contract		
Onderwerp		Contract		
Prins Bernhardbrug		Contract		
Overzicht tekening		Contract		
Referentieontwerp		Contract		
Schaal		Contract		
Contractnummer		Contract		
Tekeningnummer		Contract		
PBH-ARC-01-TEK-SE-VO-3200		Contract		
Versie		Contract		
1.0		Contract		