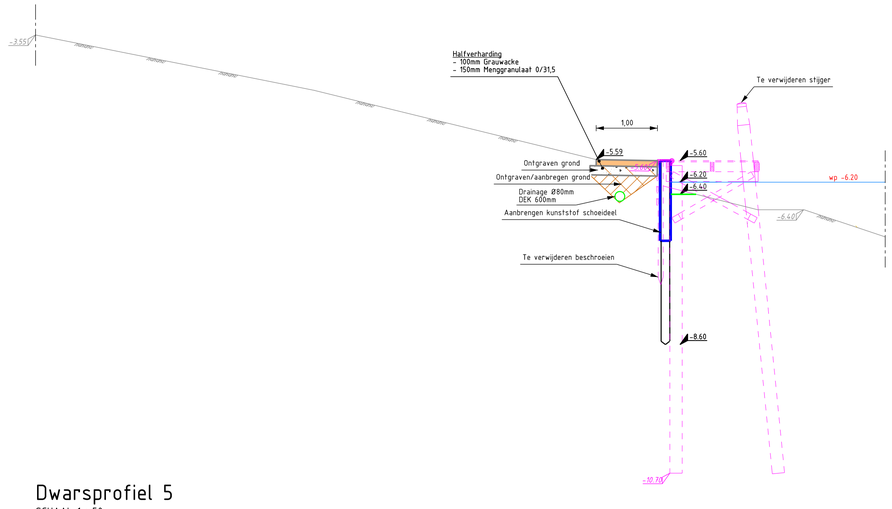

Dwarsprofiel 5
SCHAAL 1 : 50

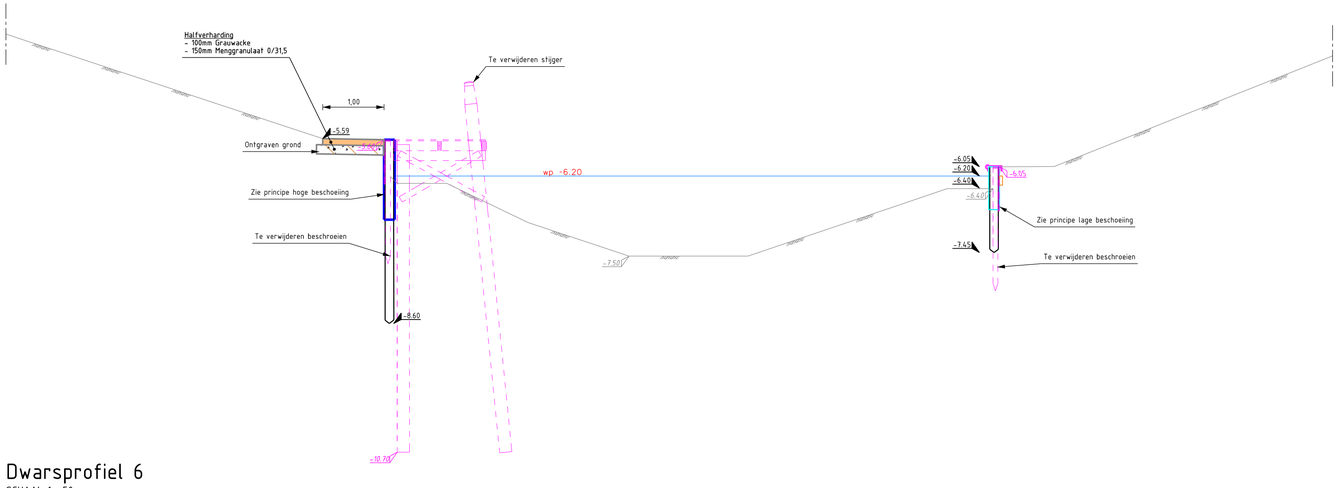

Dwarsprofiel 6
SCHAAL 1 : 50

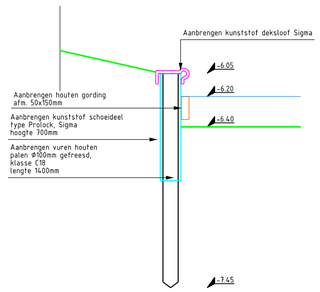

Principe detail lage beschoeiing
SCHAAL 1 : 20

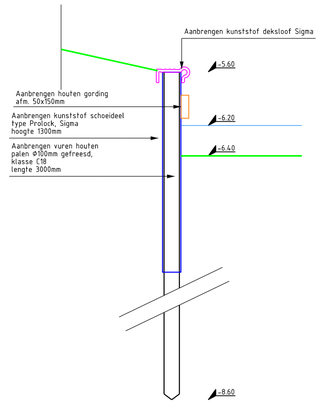

Principe detail hoge beschoeiing
SCHAAL 1 : 20

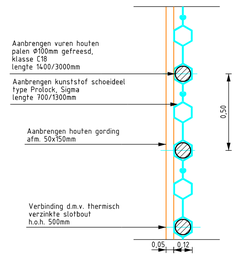

Bovenaanzicht beschoeiing
SCHAAL 1 : 20

Maten in meters, tenzij anders vermeld
Materiaalmaten in mm, tenzij anders vermeld
Peilmaten in meters t.o.v. N.A.P., tenzij anders vermeld
Diameters in mm, tenzij anders vermeld

Projectnummer	Documentsoort	Besteknummer	Bestandsnaam	Tekeningnummer	Status
787000	Waterbouw	24-012	787-004-00001.dgn	**787-004-00001**	Definitief
Schaal	Formaat	Blad van	Tekenaar	Versie	Door ebaas
1:50	A1	5 5	msvelse	**V0.3**	Datum 17-07-25

gemeente Lelystad

GO Beschoeiing Larservaart
Beschoeiing assumburg
Detailblad Assumburg
-

Gemeente Lelystad Afdeling BGP | Stadhuisplein 2 | Postbus 91 | 8200 AB Lelystad | 14 0320 | www.lelystad.nl