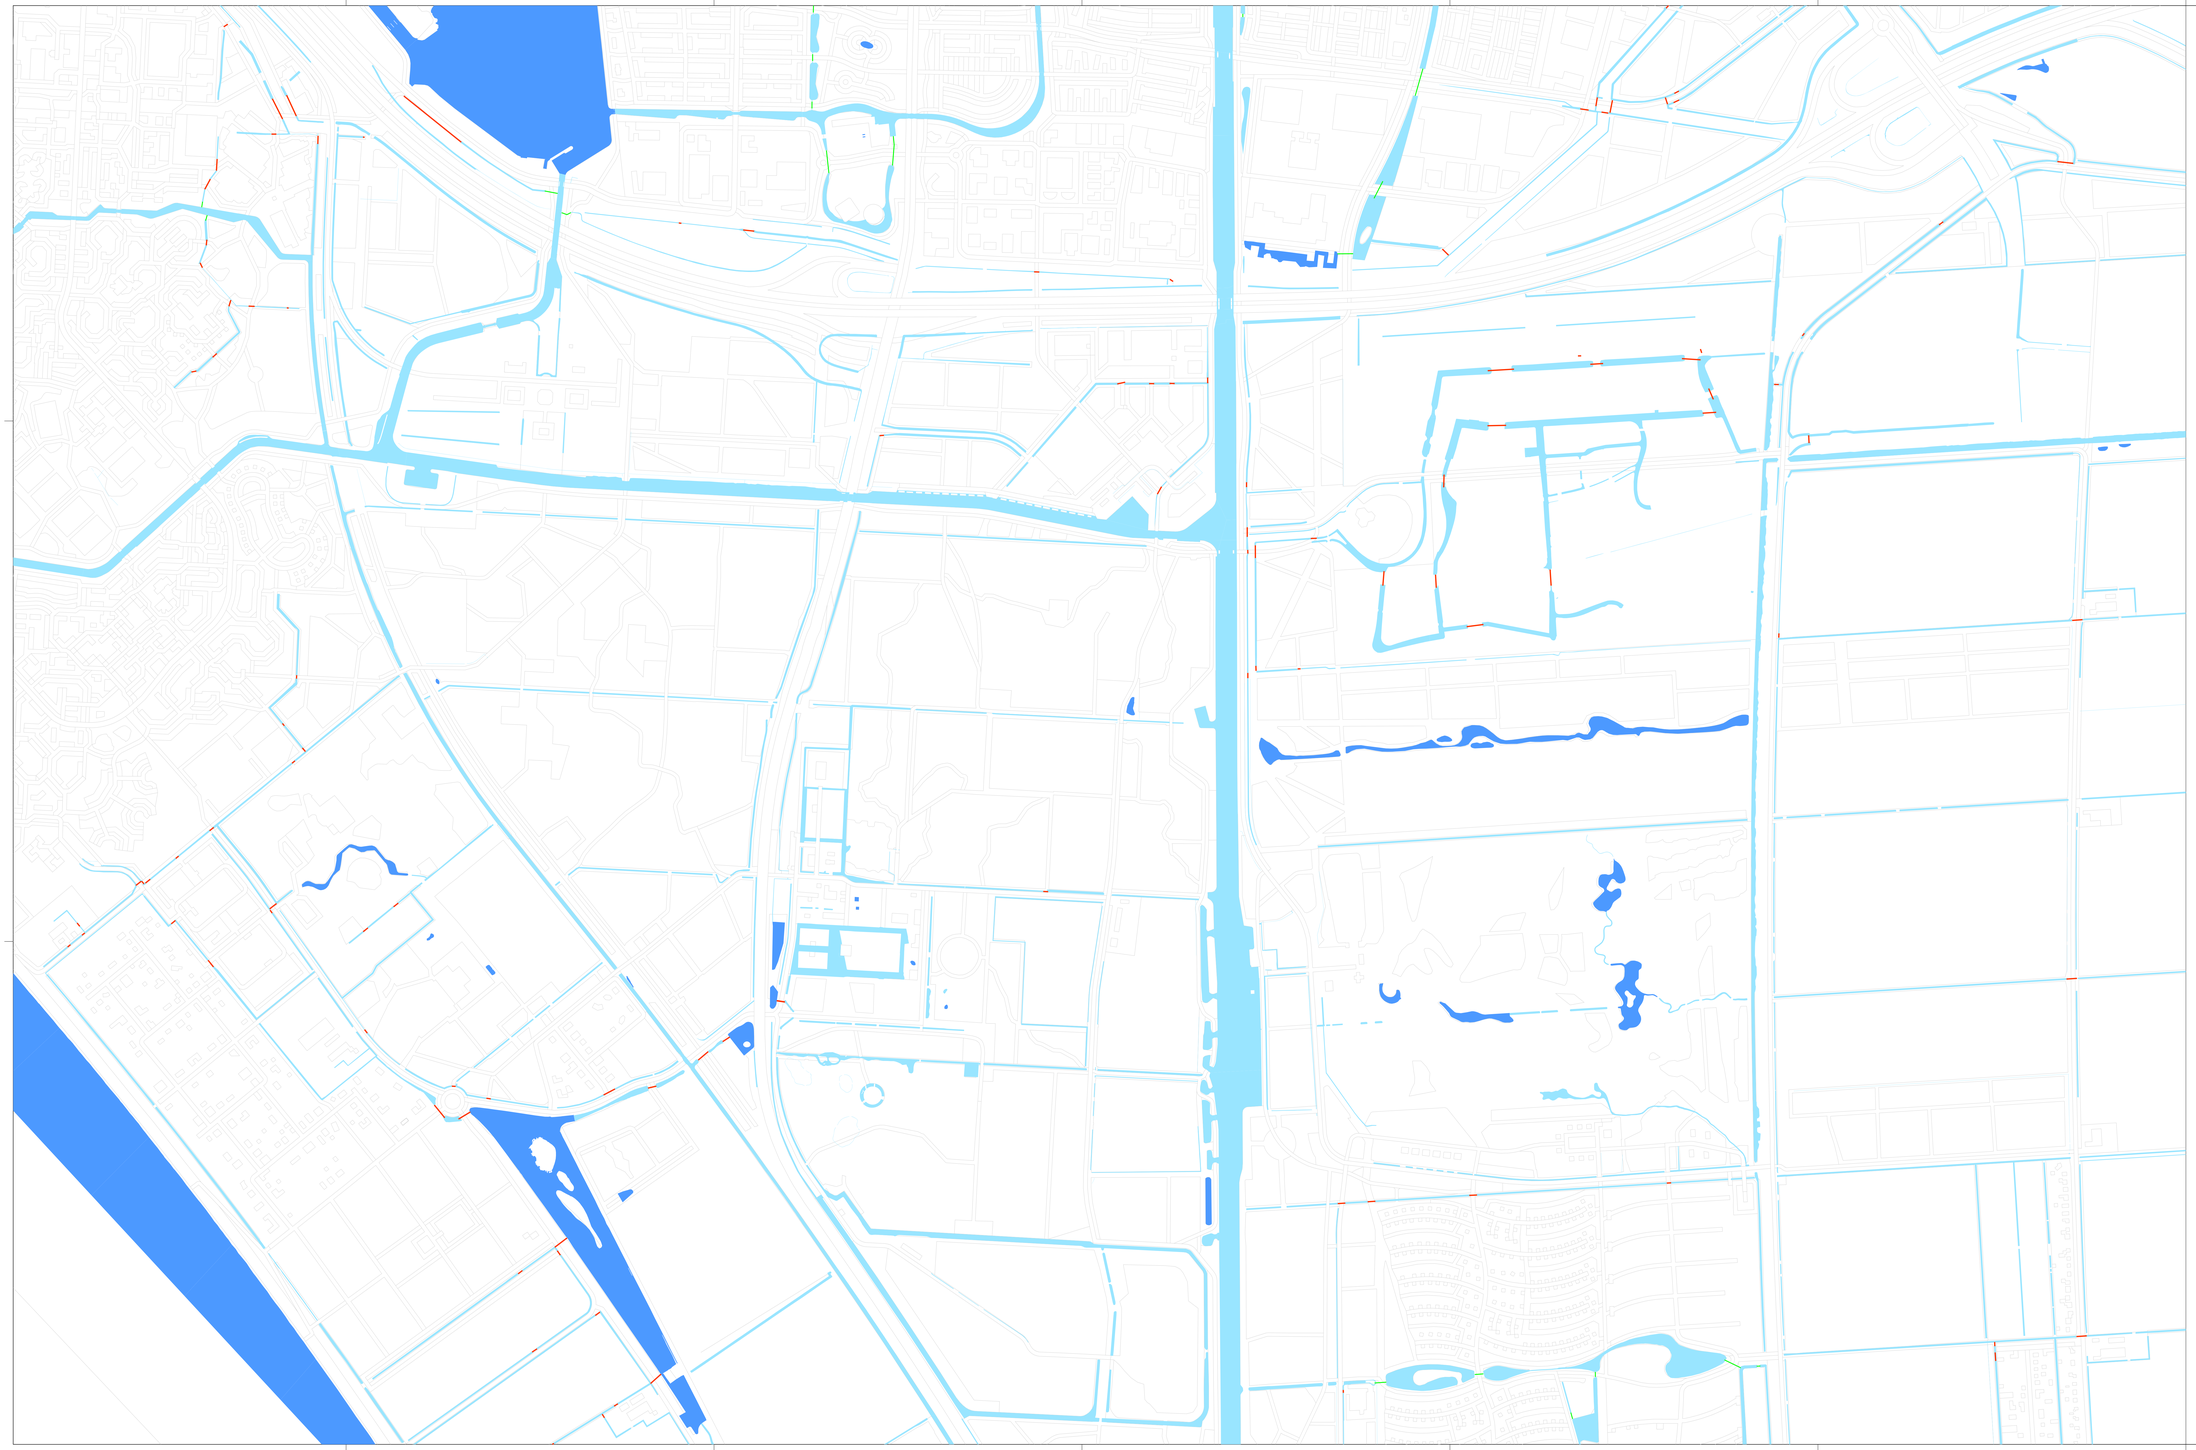

algemeen overzicht schaal 1:100.000

duiker Gemeente Almere

duiker Waterschap Zuiderzeeland

Maten in meters, tenzij anders vermeld
Materiaalmaten in mm, tenzij anders vermeld
Peilmaten in meters t.o.v. N.A.P., tenzij anders vermeld
Diameters in mm, tenzij anders vermeld

0m 125m 250m

Gemeente Almere
postbus 200
1300 AE ALMERE
tel. 14 036

STADSRUIMTE
Projectmanagement en Contractvoorbereiding

Project: DVO Watergangen 2023-2026
Gemeente Almere

Onderdeel: Onderhoud duikers te Almere Haven en Almere Hout

Tekenaar: S. van Gent	Besteknummer: SRU-00-22-154-D01	Fase: BESTEKT.	Schaal: 1:5000		
Projectmanager: H.A.J. Fransen	Documentnr: 0022154D01	Formaat: A0-841x1470	Bladnummer: 4 6		
Status: DEFINITIEF	Datum: 15-07-2022	Wijziging: Wijzigingsdatum	Aantal bladen: 7		

Bestandsnaam: tekeaal.cel