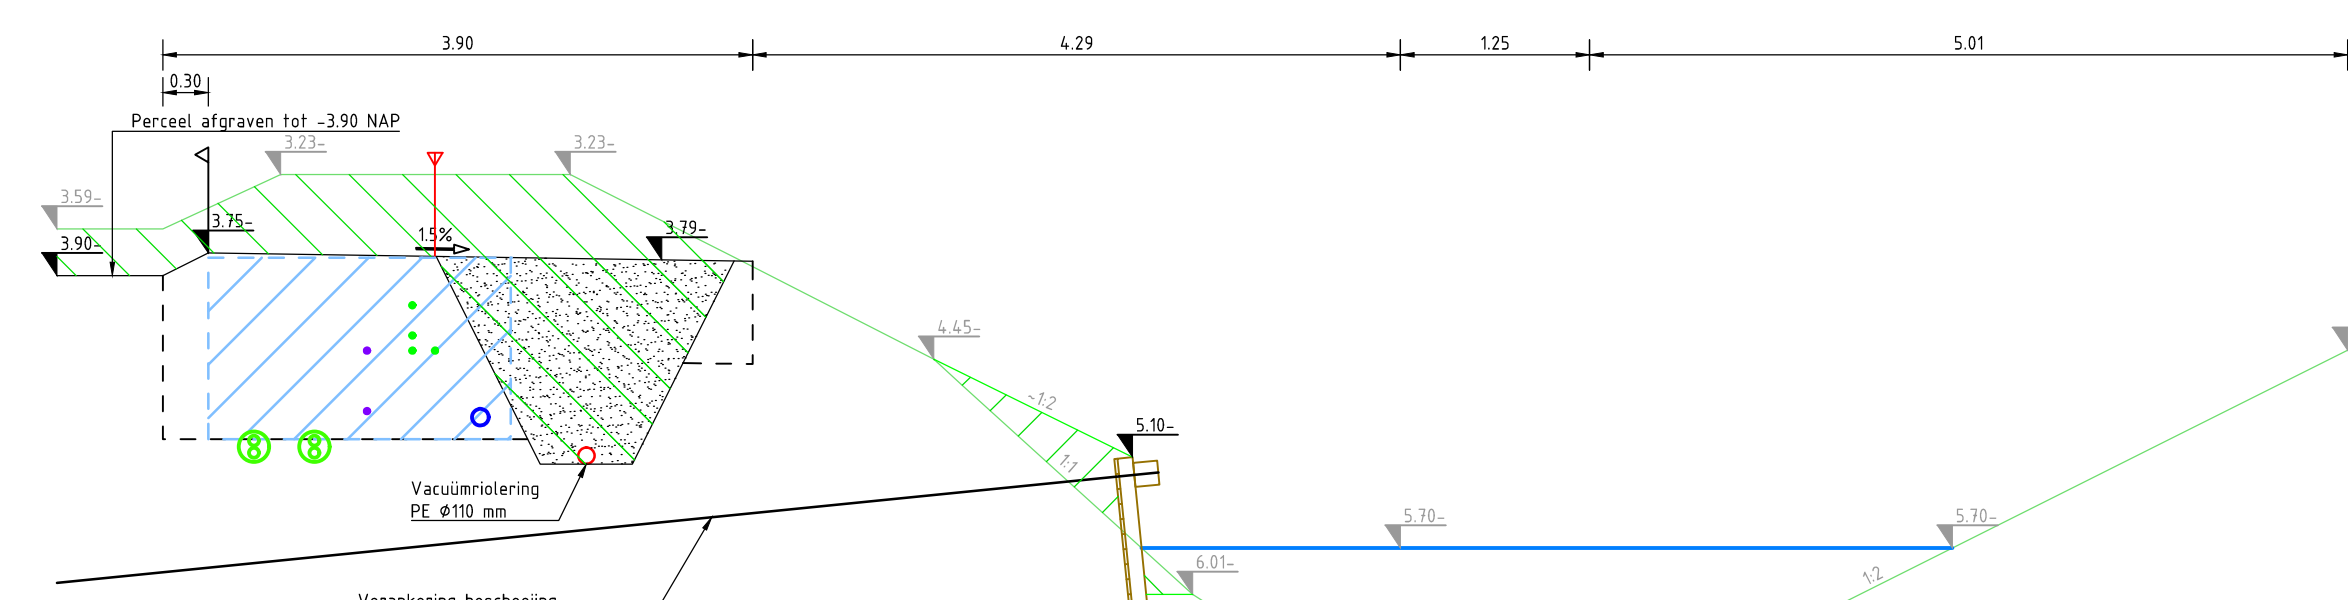
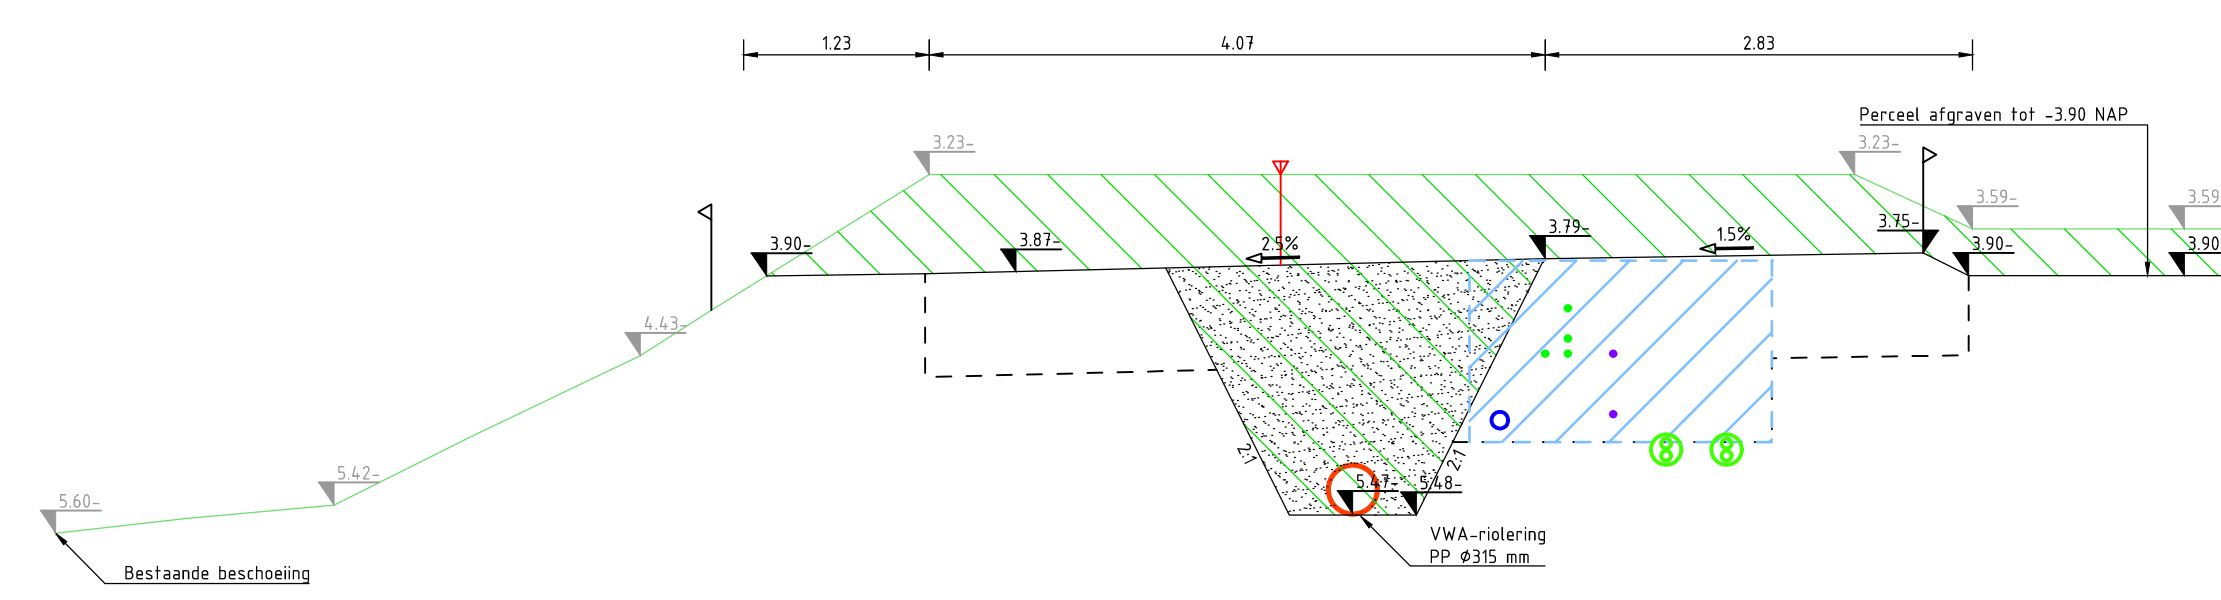
 
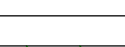
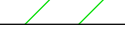
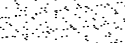
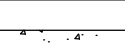
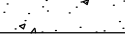


	Bestaand maaiveld
	Grondwerkhijn
	Waterlijn
	Grond ontgraven
	Grond aanvullen
	Zand in zandbed
	Menggranulaat
	Betonfundering
	Reservering K&L-strook
	Leiding warmtetest
	Kavelgrens, bestaand en nieuw uit te geven
	As toekomstige rijbaan
	Afslucht verharding
	Referentiehoogte in m t.o.v. NAP
	Aanleghoogte in m t.o.v. NAP
	Bestaande hoogte in m t.o.v. NAP

Versie	Omschrijving Definitief bestek.				
V3	Schaal 21-05-2025	Gef.: S de Baer	Cet.: J de Wit	Wijv.: N Schaafsma	
Versie	Omschrijving Concept bestek				
V2	Datum 30-06-2025	Gef.: S de Baer	Cet.: J de Wit	Wijv.: N Schaafsma	

Opdrachtgever


gemeente | urk

Contact
 A. Salles

Advies- en Ingenieursorganisatie

Architect



ARCADIS

Project

VBL en BRM Zeehedendijk fase 2

Fase : Technisch ontwerp / bestek

Contact
 N. Schaafsma

onderwerp : **Dwarsprofielen bouwrijpmaken**

Security Category
 ASD – Intern

Schaal : 1:50

Contractnummer: ZHW_CT_2025-009

Blaadformaat: A0


Bladnummer: 1 van 2

Status:


Definitief

Tekeningsnummer:
ZHW-ARC-ZZ-ZZ-DR-CE-UO-6240


Versie:
V3

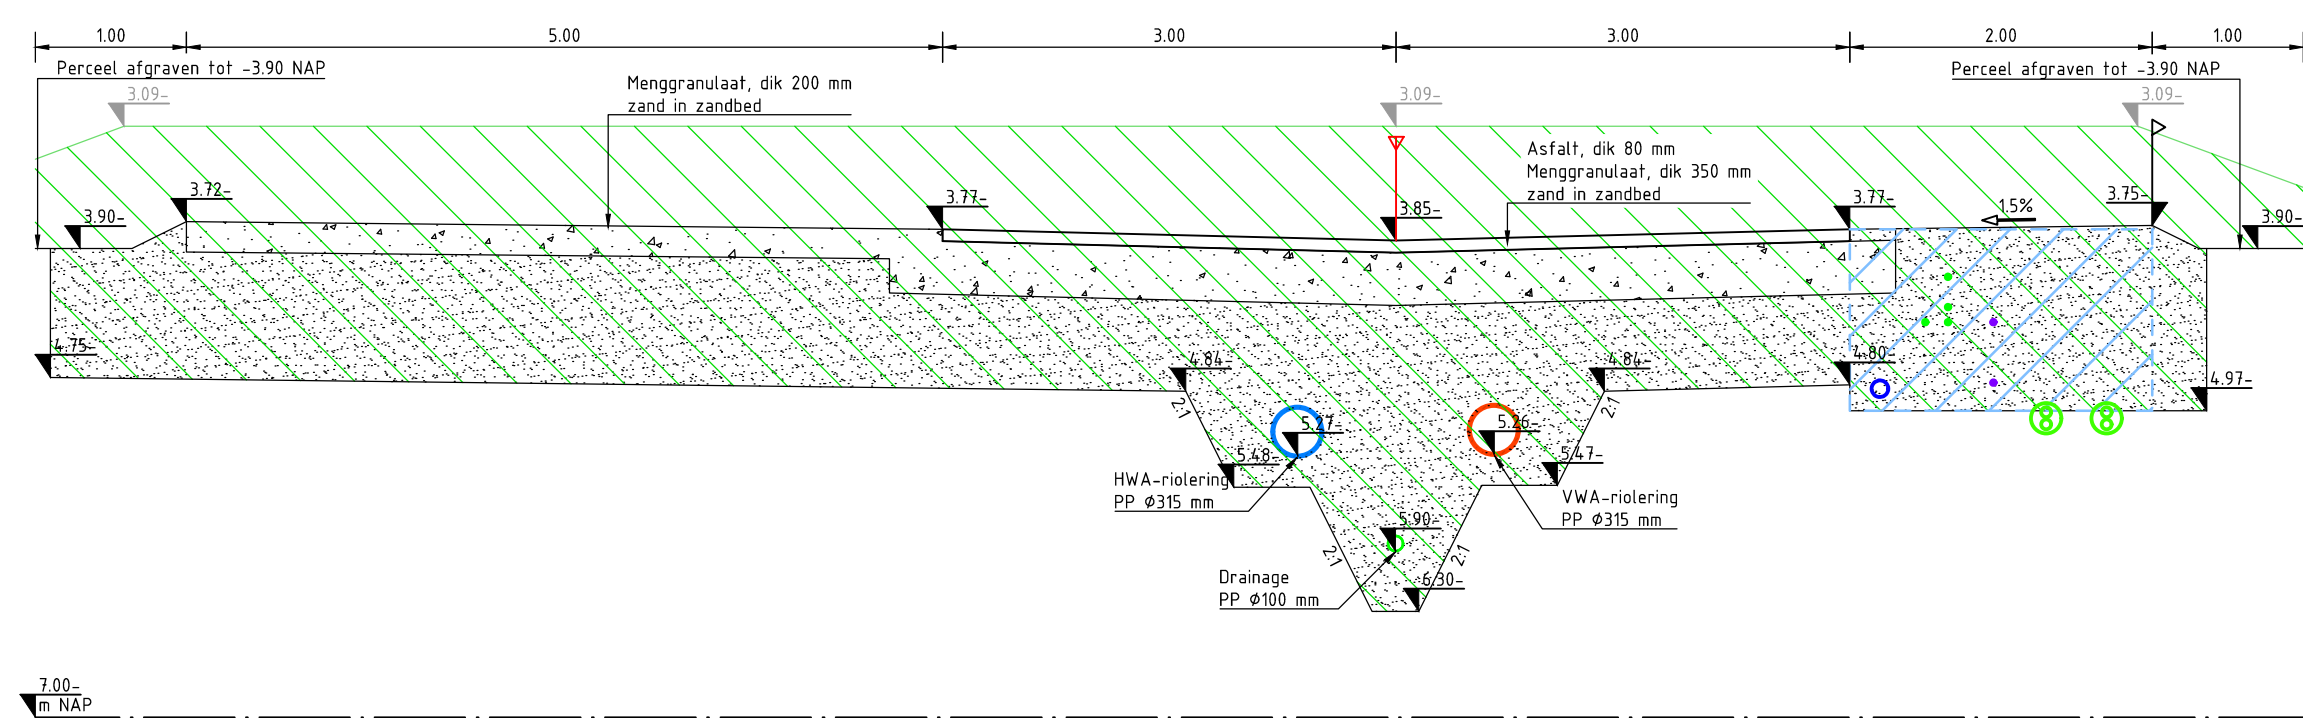


Dwarsprofiel I
SCHAAL 1 : 50

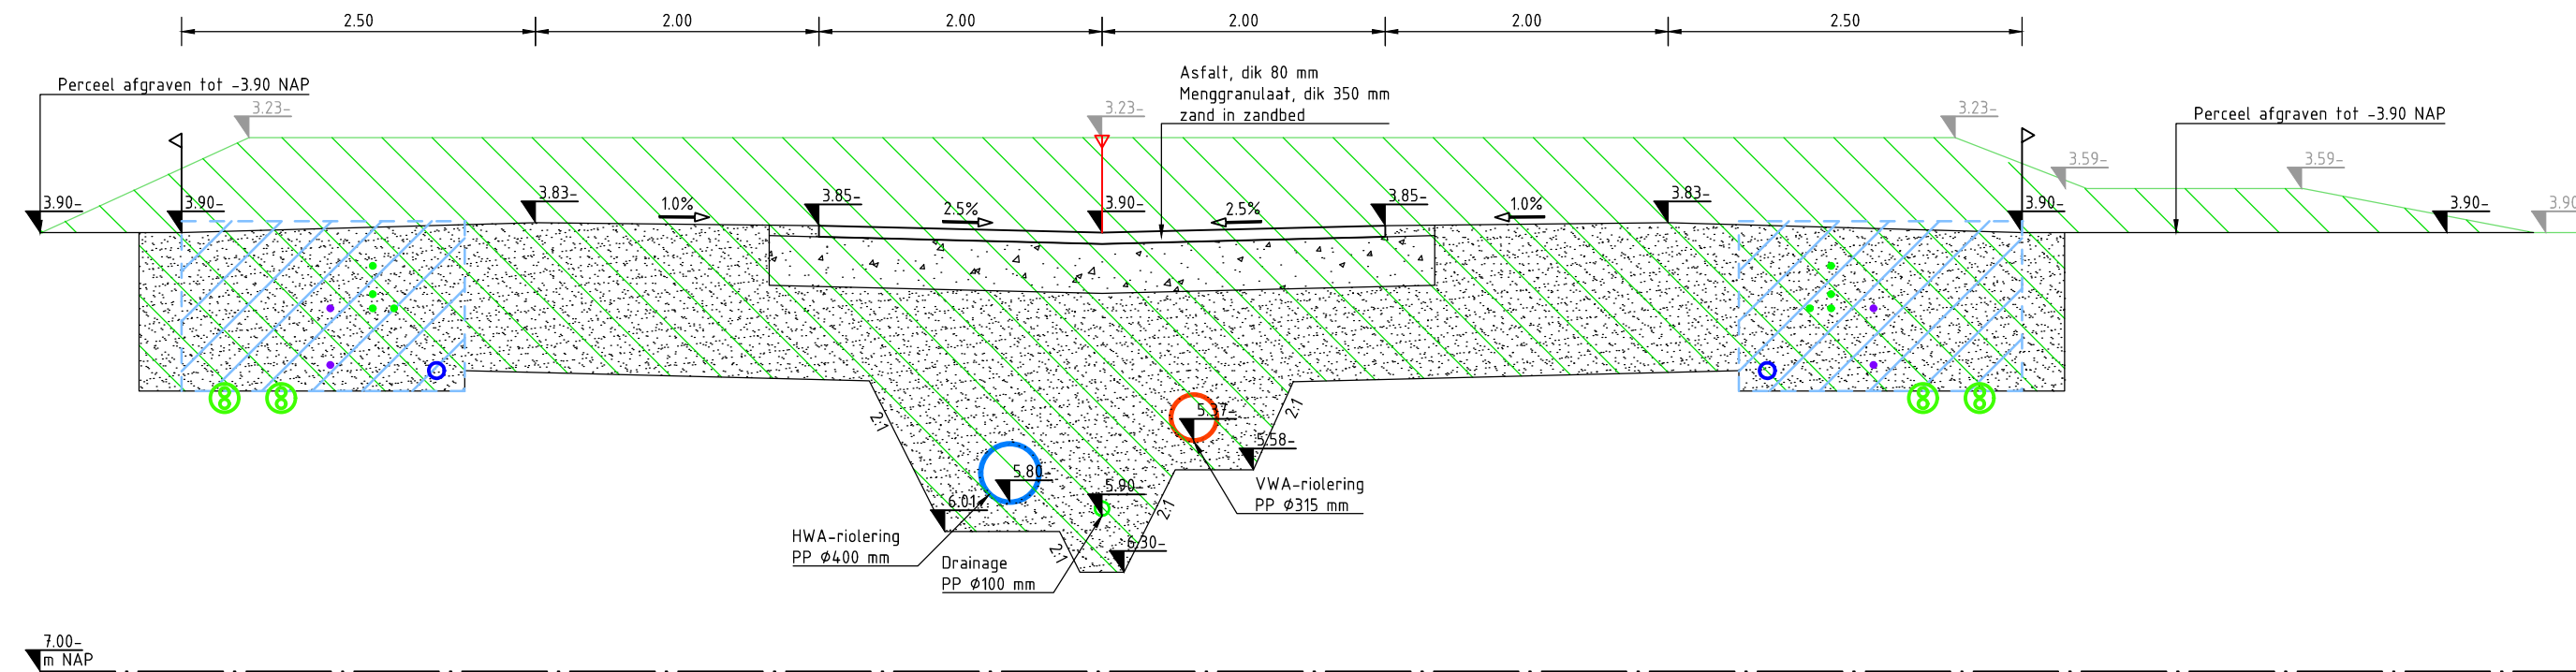


Dwarsprofiel K
SCHAAL 1 : 50

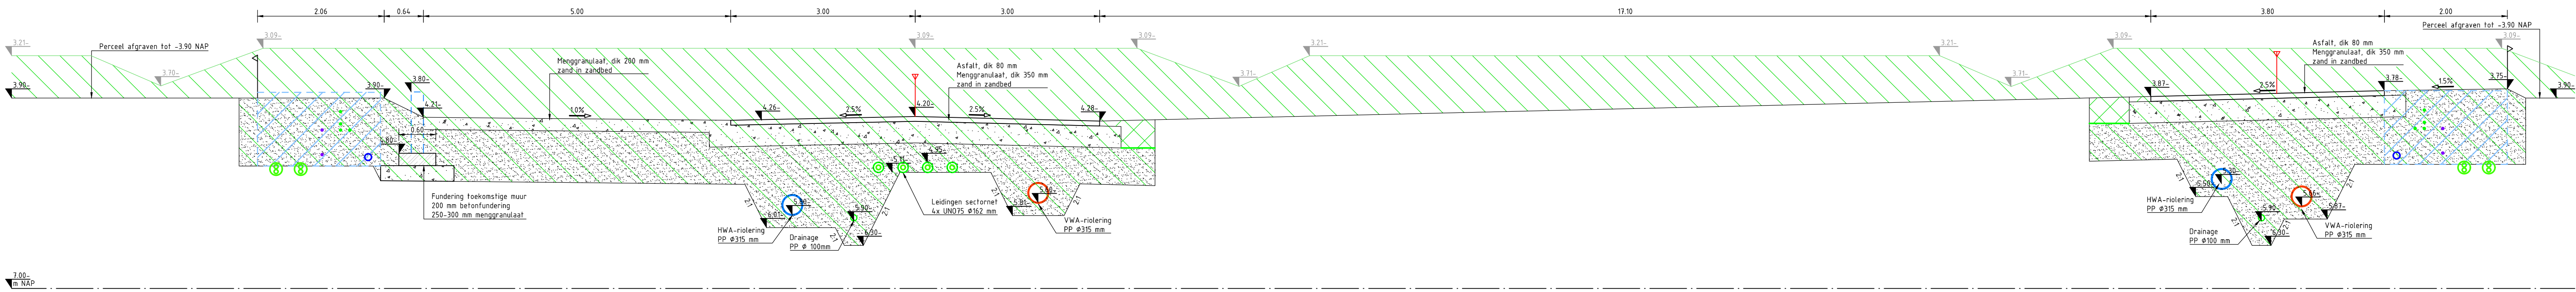


Dwarsprofiel J
SCHAAL 1 : 50

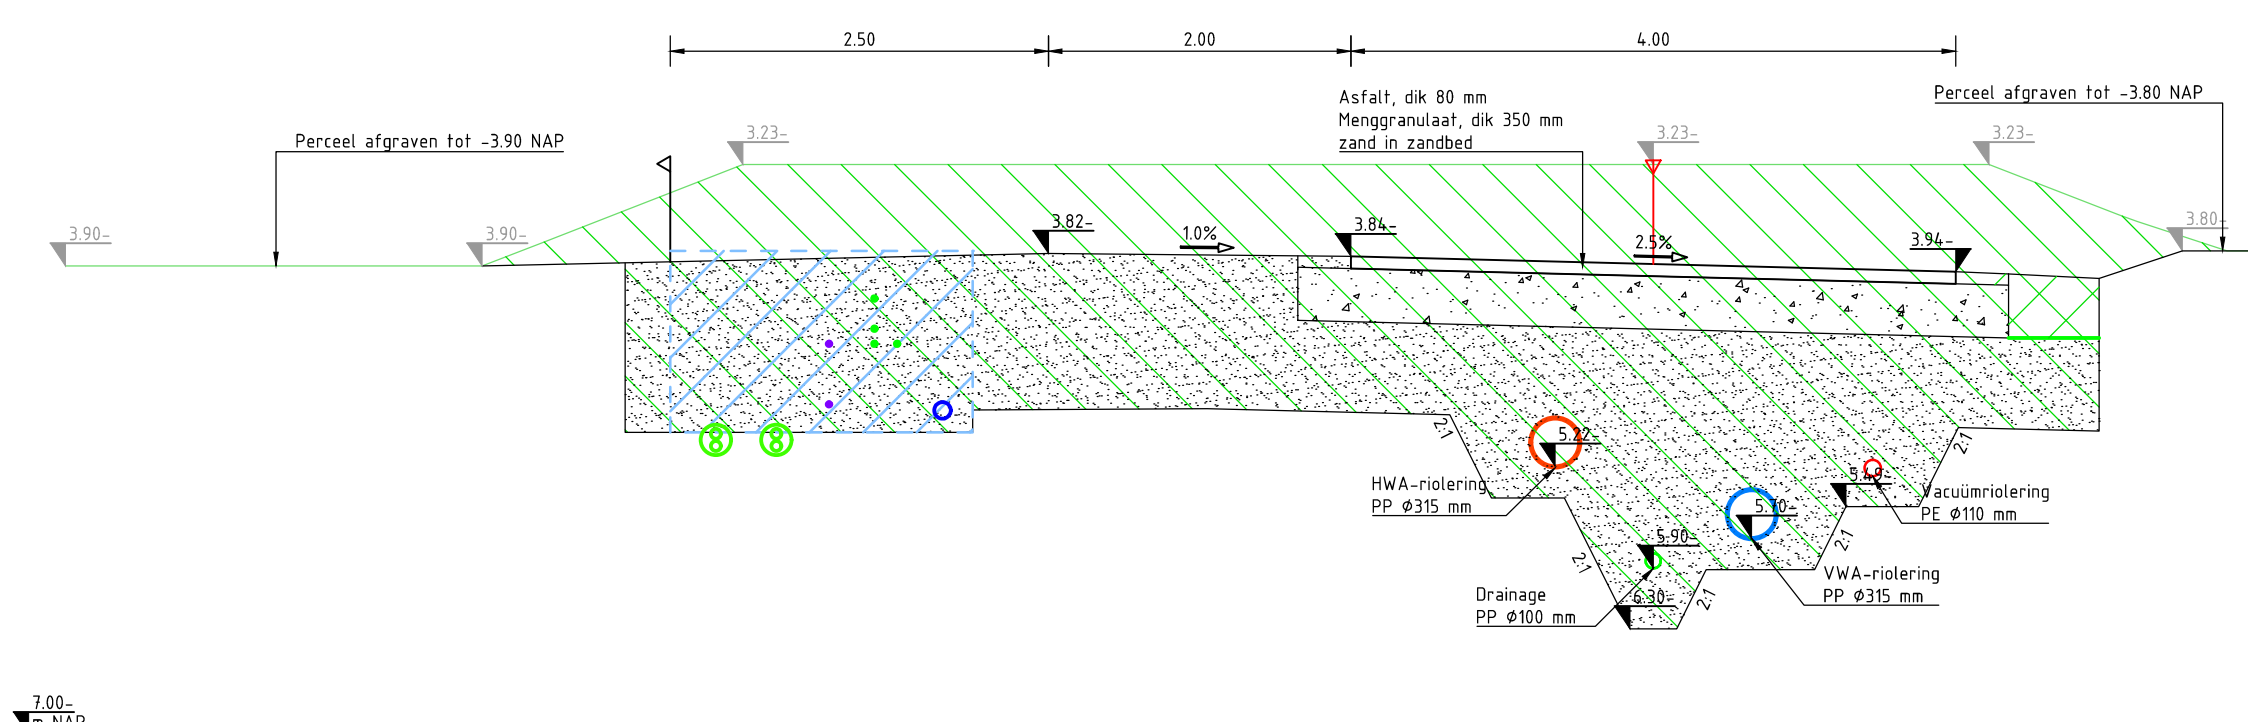


Dwarsprofiel L
SCHAAL 1 : 50

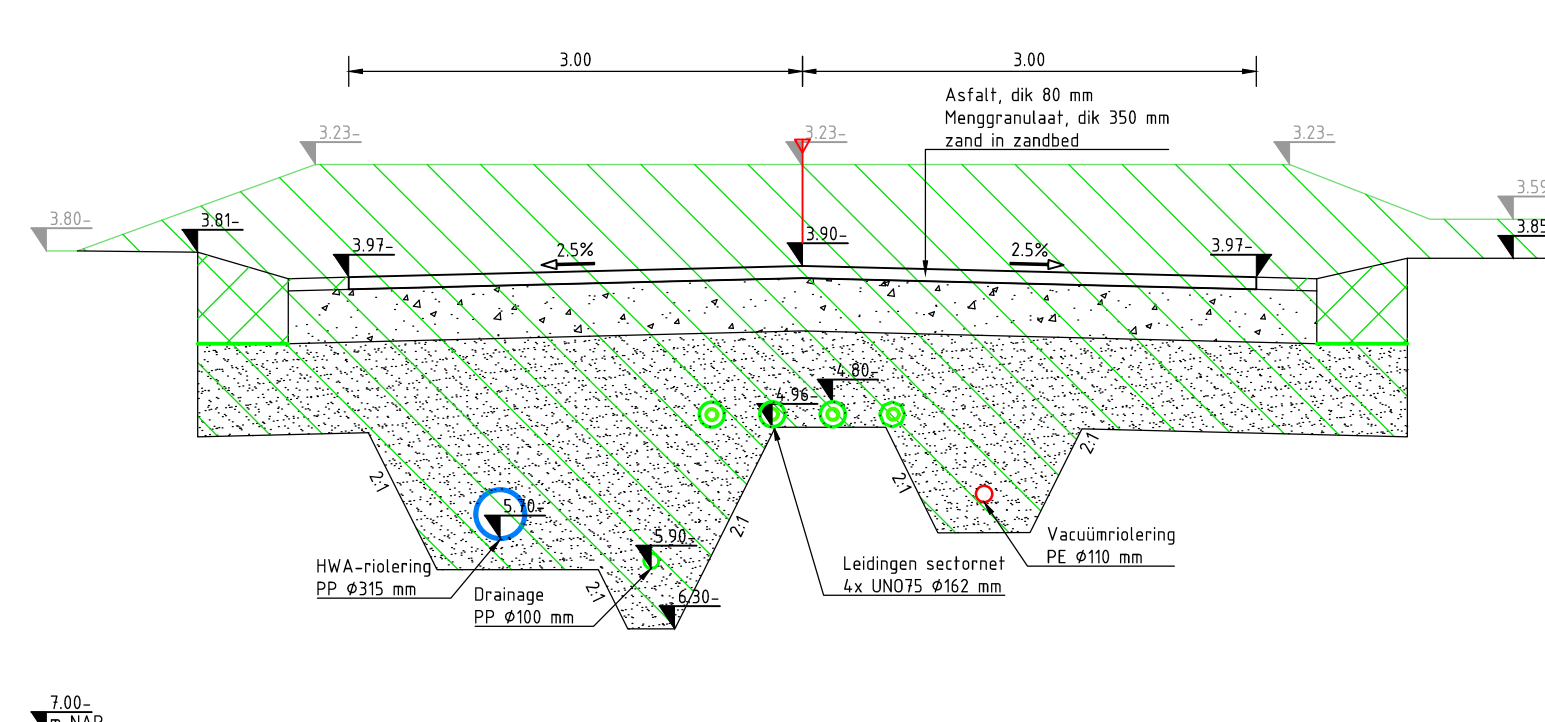


Dwarsprofiel M
SCHAAL 1 : 50

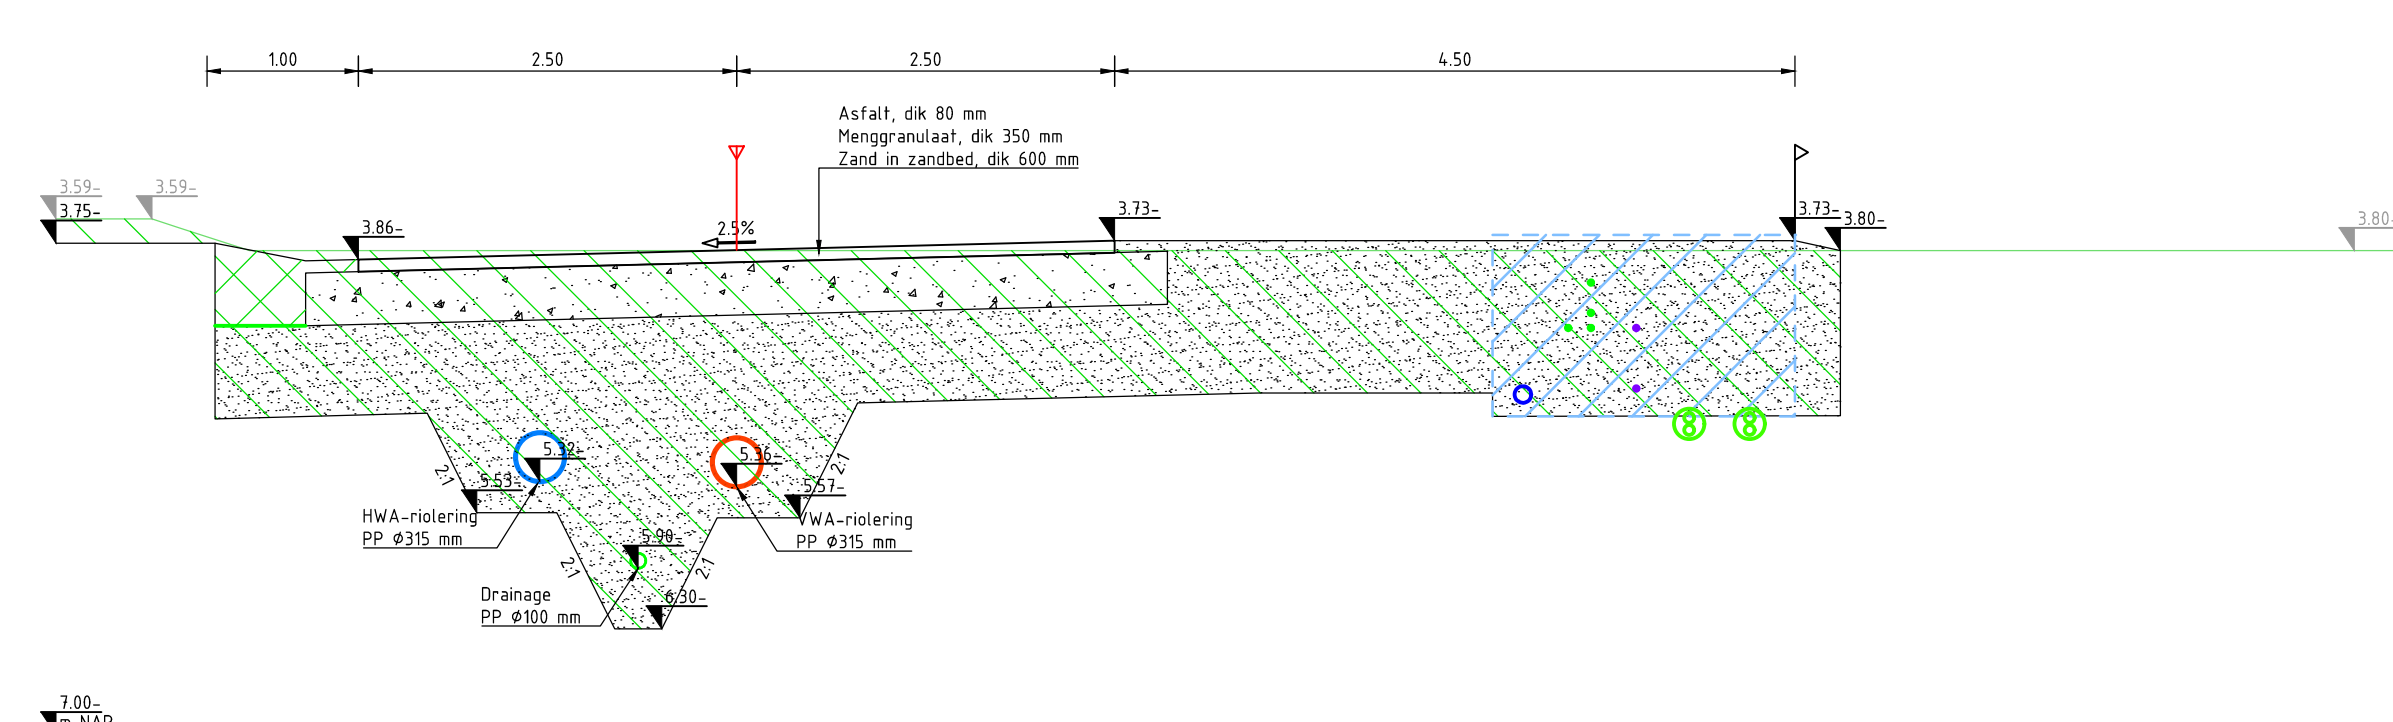


Dwarsprofiel N
SCHAAL 1 : 50

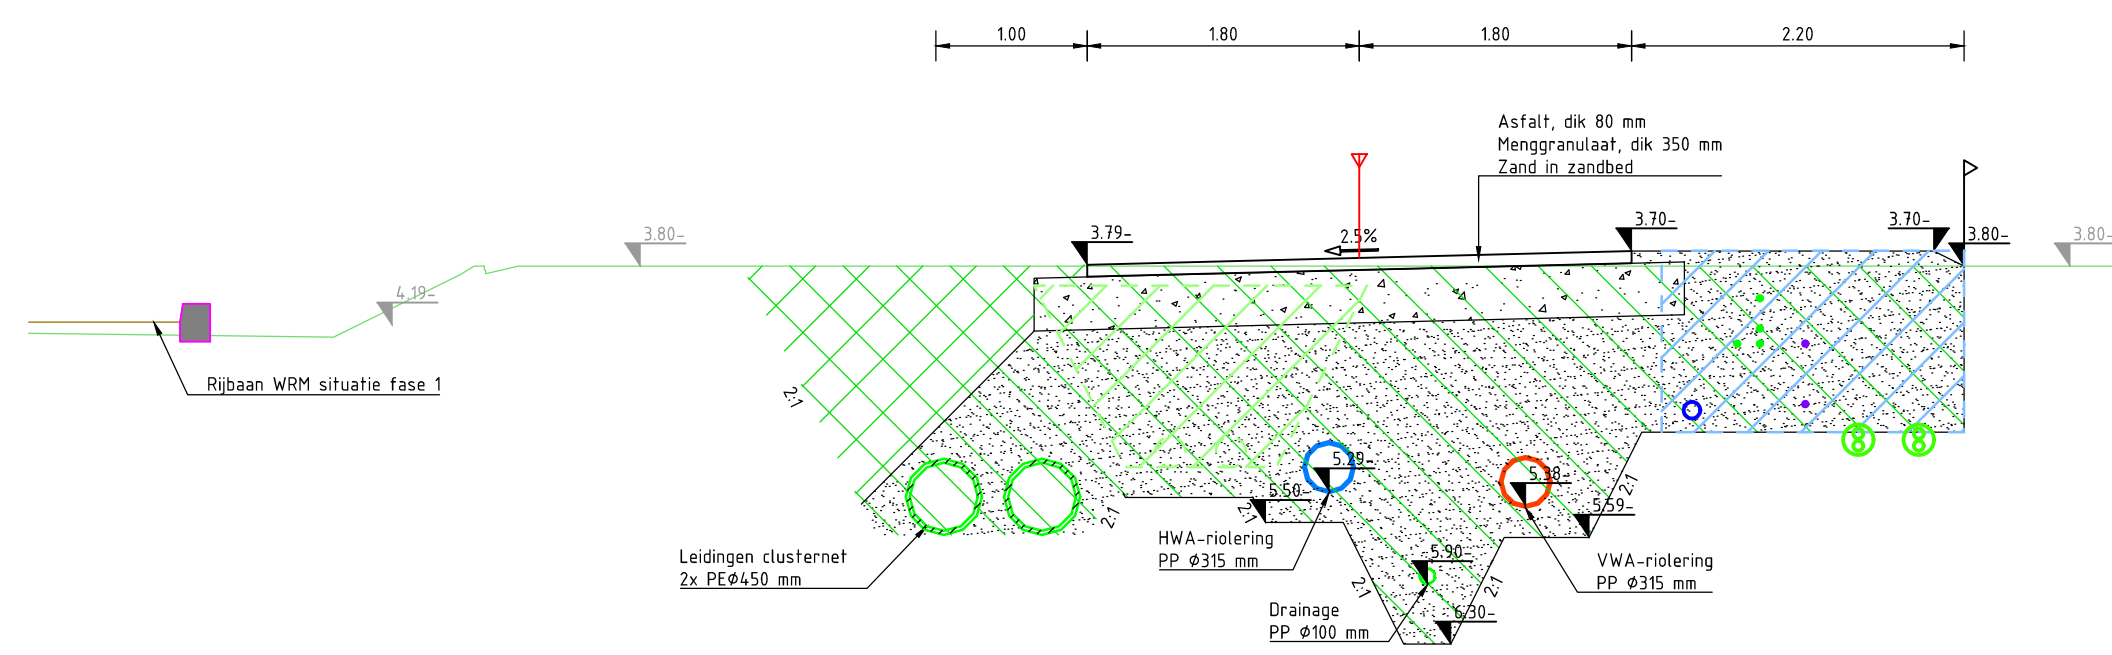

Dwarsprofiel O
SCHAAL 1 : 50

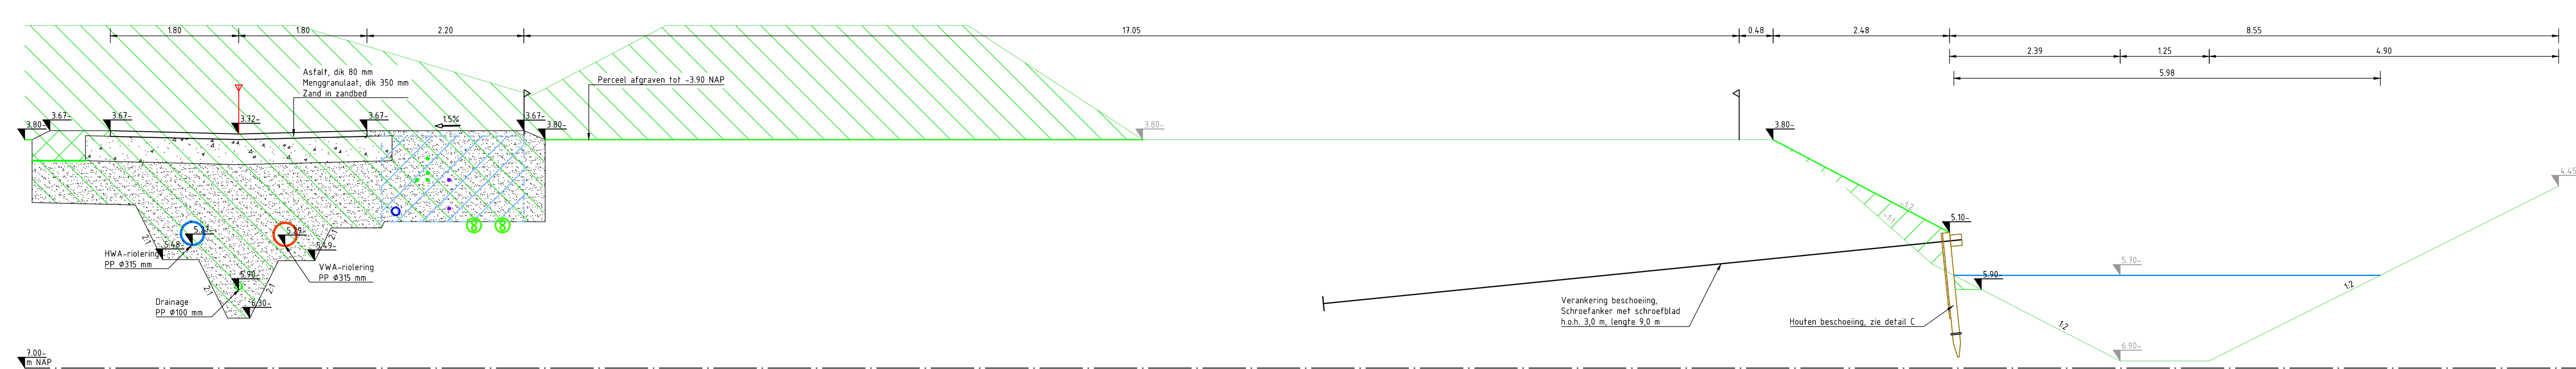

Dwarsprofiel P
SCHAAL 1 : 50

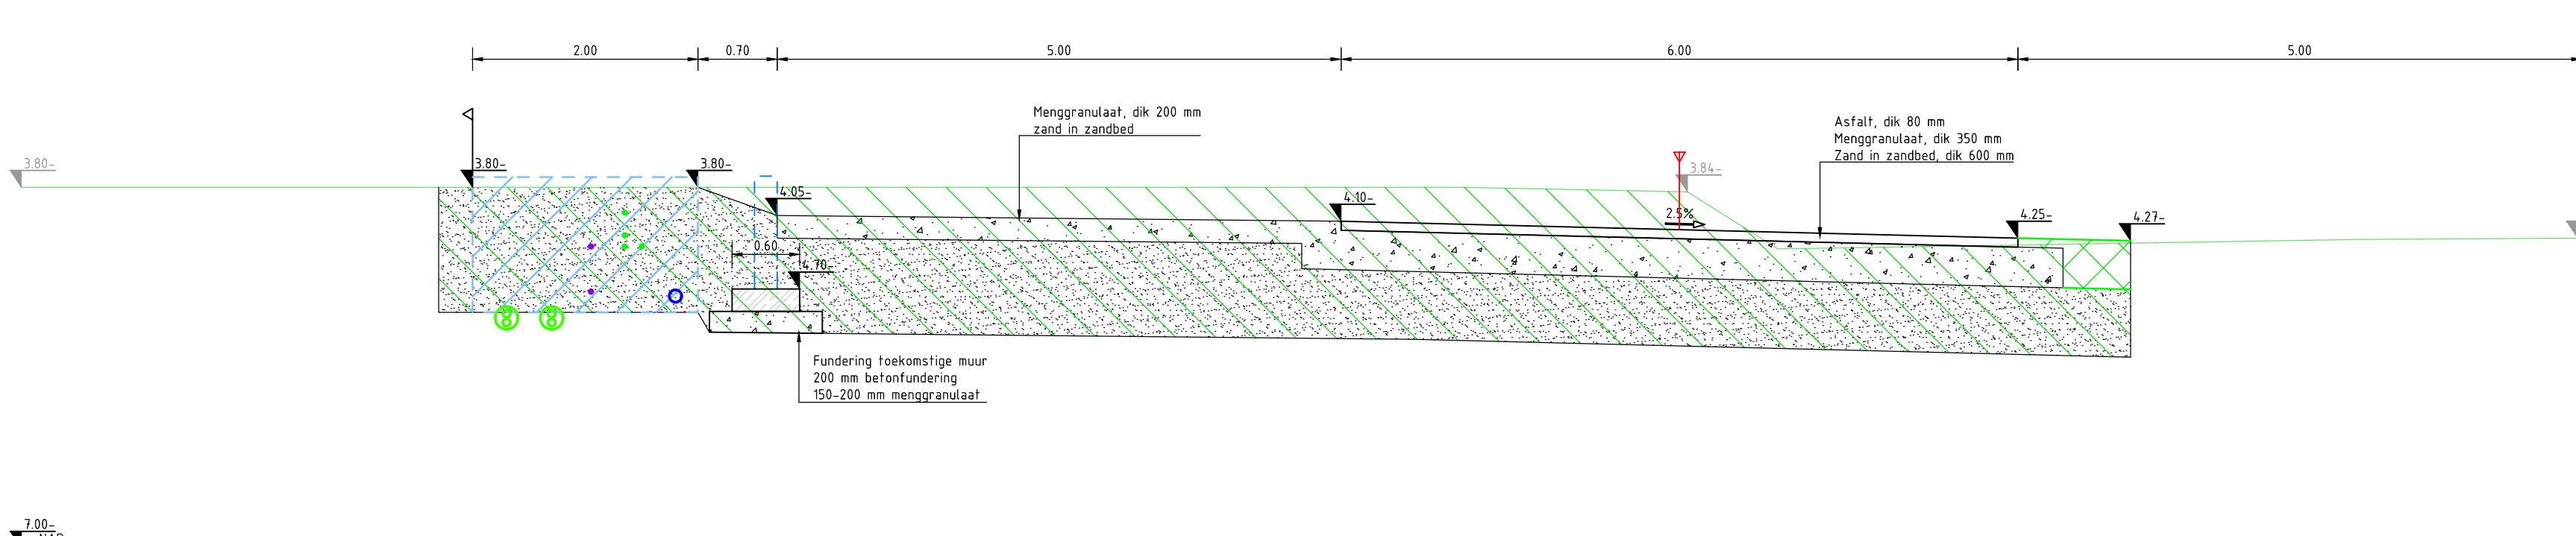

Dwarsprofiel Q
SCHAAL 1 : 50

Verklaring

- Bestaand maaiveld
- Grondwerklijn
- Waterlijn
- Grond ontgraven
- Grond aanvullen
- Zand in zandbed
- Menggranulaat
- Betonfundering
- Reservering K&L-strook
- Leiding warmteket
- Kavelgrens, bestaand en nieuw uit te geven
- As toekomstige rijbaan
- Afschot verharding
- Referentiehoogte in m t.o.v. NAP
- Aanleghoogte in m t.o.v. NAP
- Bestaande hoogte in m t.o.v. NAP

Version	Omschrijving Definitief bestek		Con:	J. de Beer	Wij:	N. Schasfoort
V3	Datum 21-05-2025	Get:	S. de Beer			
Version	Omschrijving Concept bestek		Con:	J. de Beer	Wij:	N. Schasfoort
V2	Datum 20-05-2025	Get:	S. de Beer			

Opdrachtgever

gemeente|Urk

Advies- en Ingenieursorganisatie

Architect

ARCADIS

Project

VBL en BRM Zeeheldenwijk fase 2

Projectnummer: 30129949

Fase: Technisch ontwerp / bestek

Security Category: A22 – Intern

Onderwerp: Dwarsprofielen bouwrijpmaken

Schaal:	1:50	Bladformaat:	A0	Status:	
Contractnummer:	ZHW_CT_2025-009	Bladnummer:	2 van 2	Definitief	
Tekeningnummer:	ZHW-ARC-ZZ-ZZ-DR-CE-TO-6420				Version:
					V3