


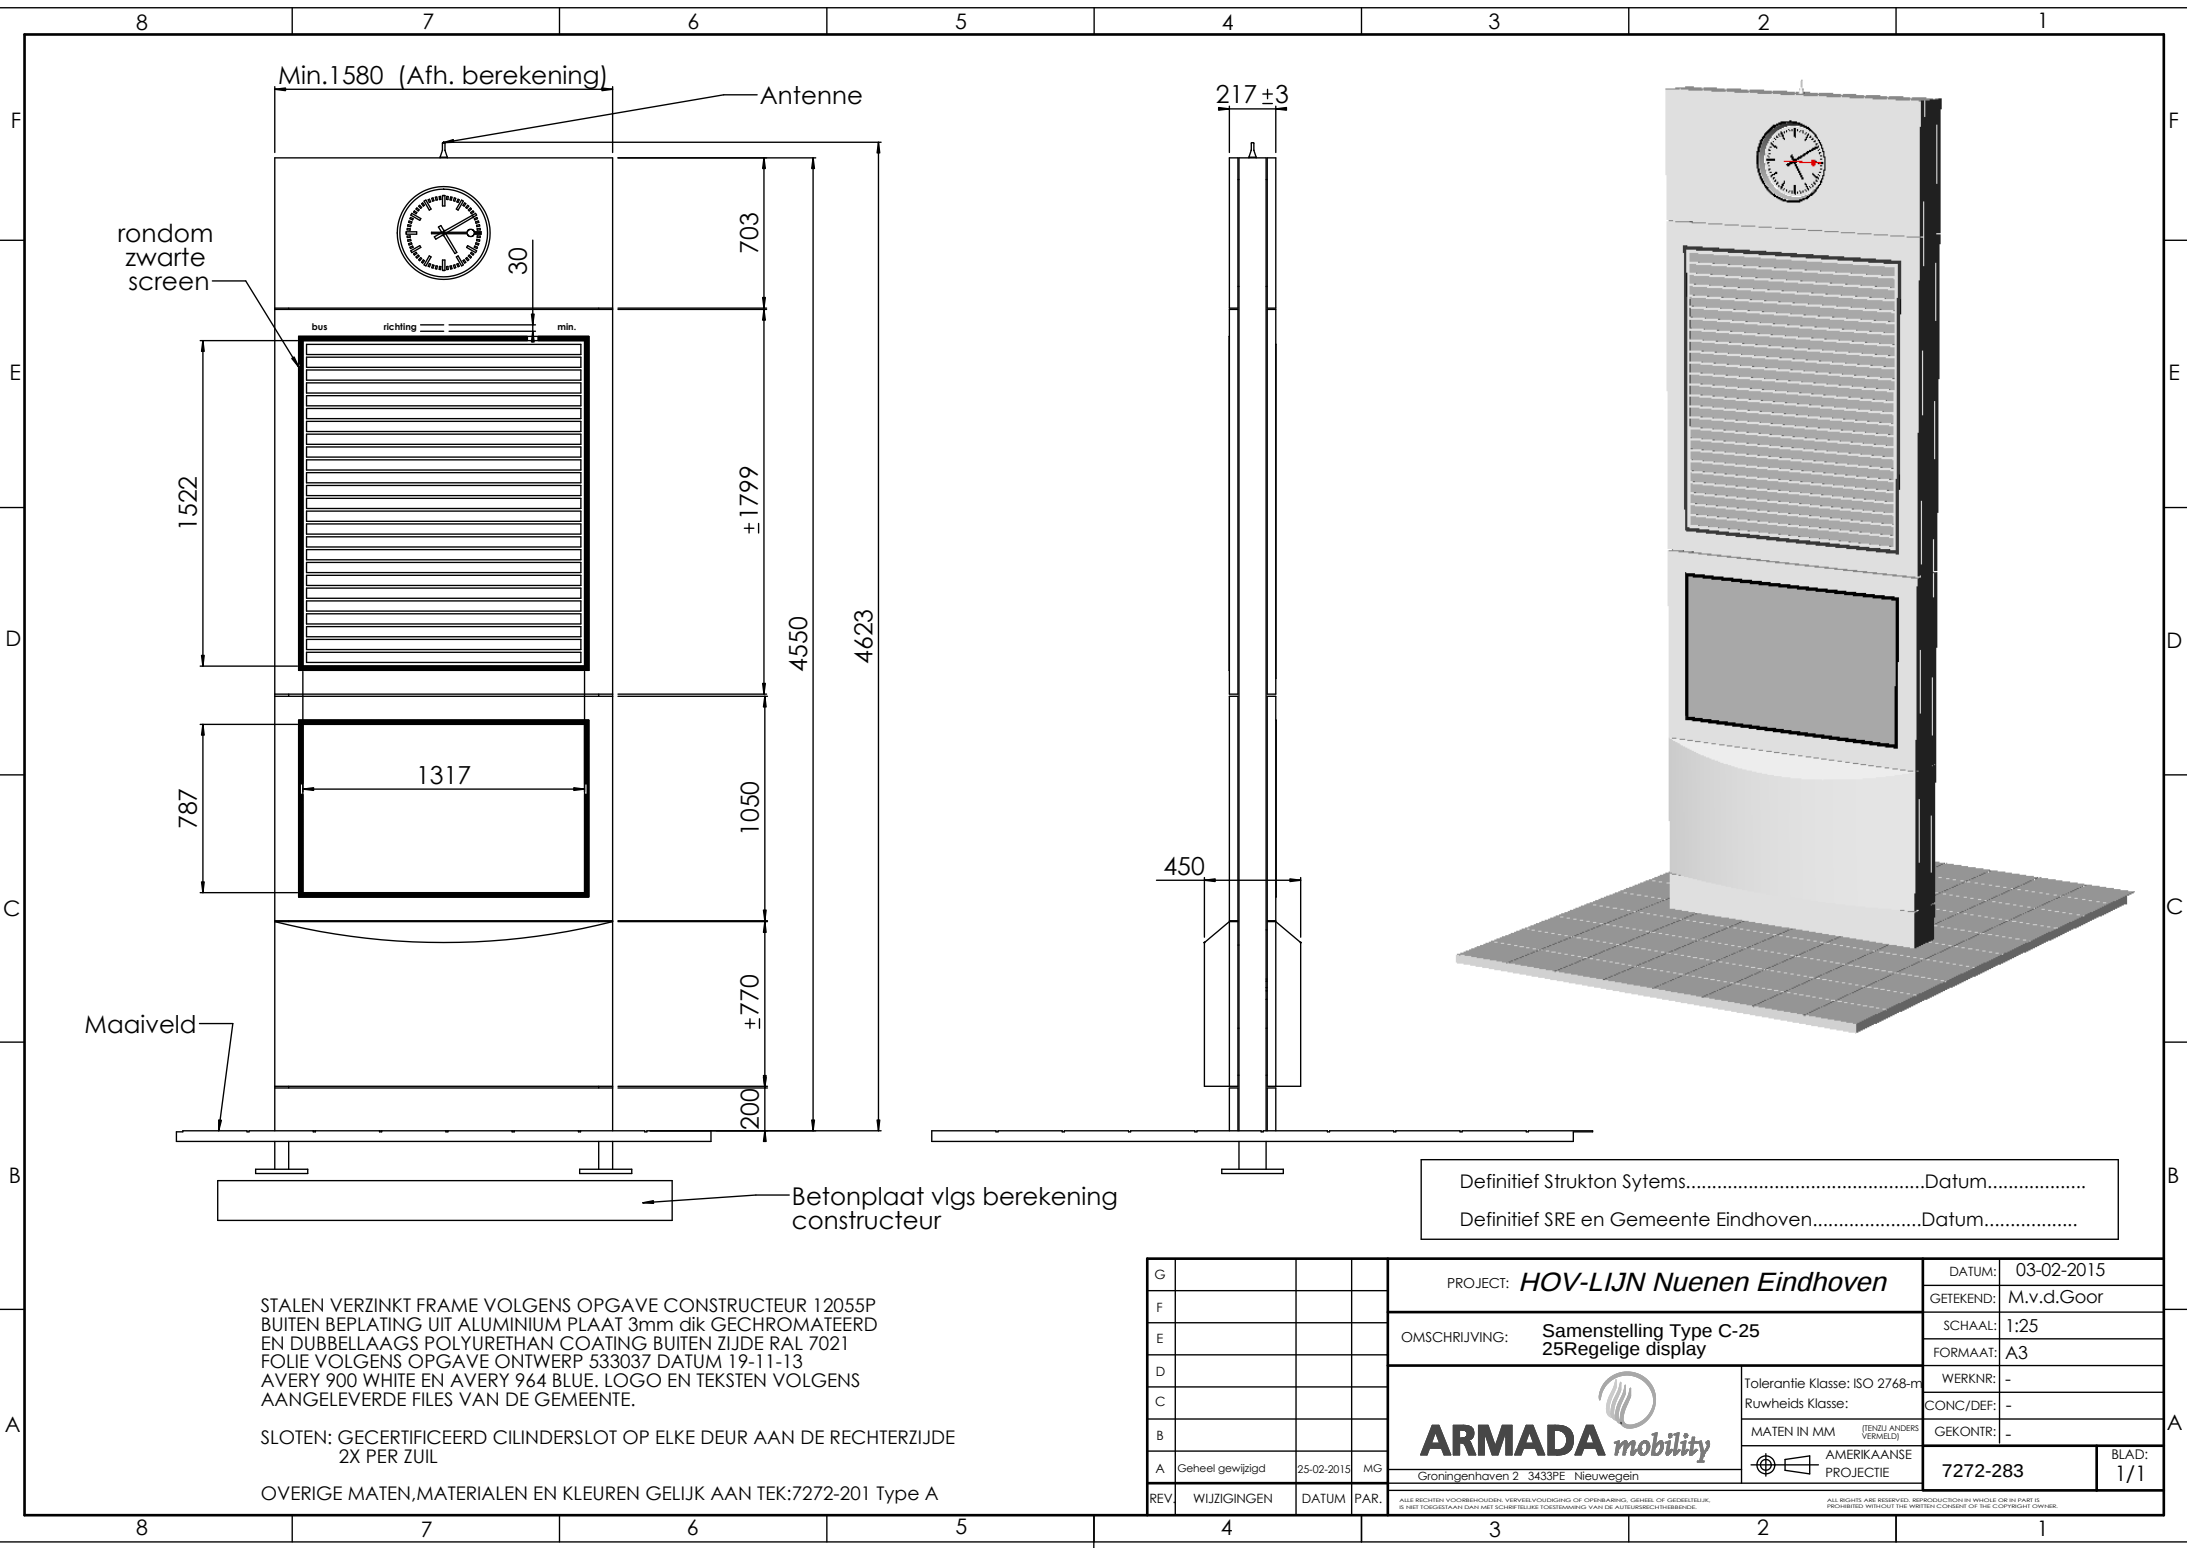

STALEN VERZINKT FRAME VOLGENS OPGAVE CONSTRUCTEUR 12055P
BUITEN BEPLATING UIT ALUMINIUM PLAAT 3mm dik GECHROMATEERD
EN DUBBELAAGS POLYURETHAN COATING BUITEN ZIJDE RAL 7021
FOLIE VOLGENS OPGAVE ONTWERP 533037 DATUM 19-11-13
AVERY 900 WHITE EN AVERY 964 BLUE. LOGO EN TEKSTEN VOLGENS
AANGELEVERDE FILES VAN DE GEMEENTE.

SLOTEN: GECERTIFICEERD CILINDERSLOT OP ELKE DEUR AAN DE RECHTERZIJDE
2X PER ZUIL

OVERIGE MATEN, MATERIALEN EN KLEUREN GELIJK AAN TEK:7272-201 Type A

Definitief Strukton Sytems.....Datum.....
Definitief SRE en Gemeente Eindhoven.....Datum.....

G				PROJECT: HOV-LIJN Nuenen Eindhoven	DATUM: 03-02-2015
F				GETEKENDE: M.v.d.Goor	
E				OMSCHRIJVING: Samenstelling Type C-25 25Regelige display	SCHAAL: 1:25
D					FORMAAT: A3
C					WERKNR: -
B					CONC/DEF: -
A	Geheel gewijzigd	25-02-2015	MG		GEKONTR: -
REV.	WIJZIGINGEN	DATUM	PAR.	ARMADA mobility Groningenhaven 2 3433PE Nieuwegein	7272-283
				Tolerantie Klasse: ISO 2768-m Ruwheds Klasse: MATEN IN MM (TENZI ANDERS VERMELD) AMERIKAANSE PROJECTIE	BLAD: 1/1