






Information meeting Stage Technology Stadstheater Arnhem

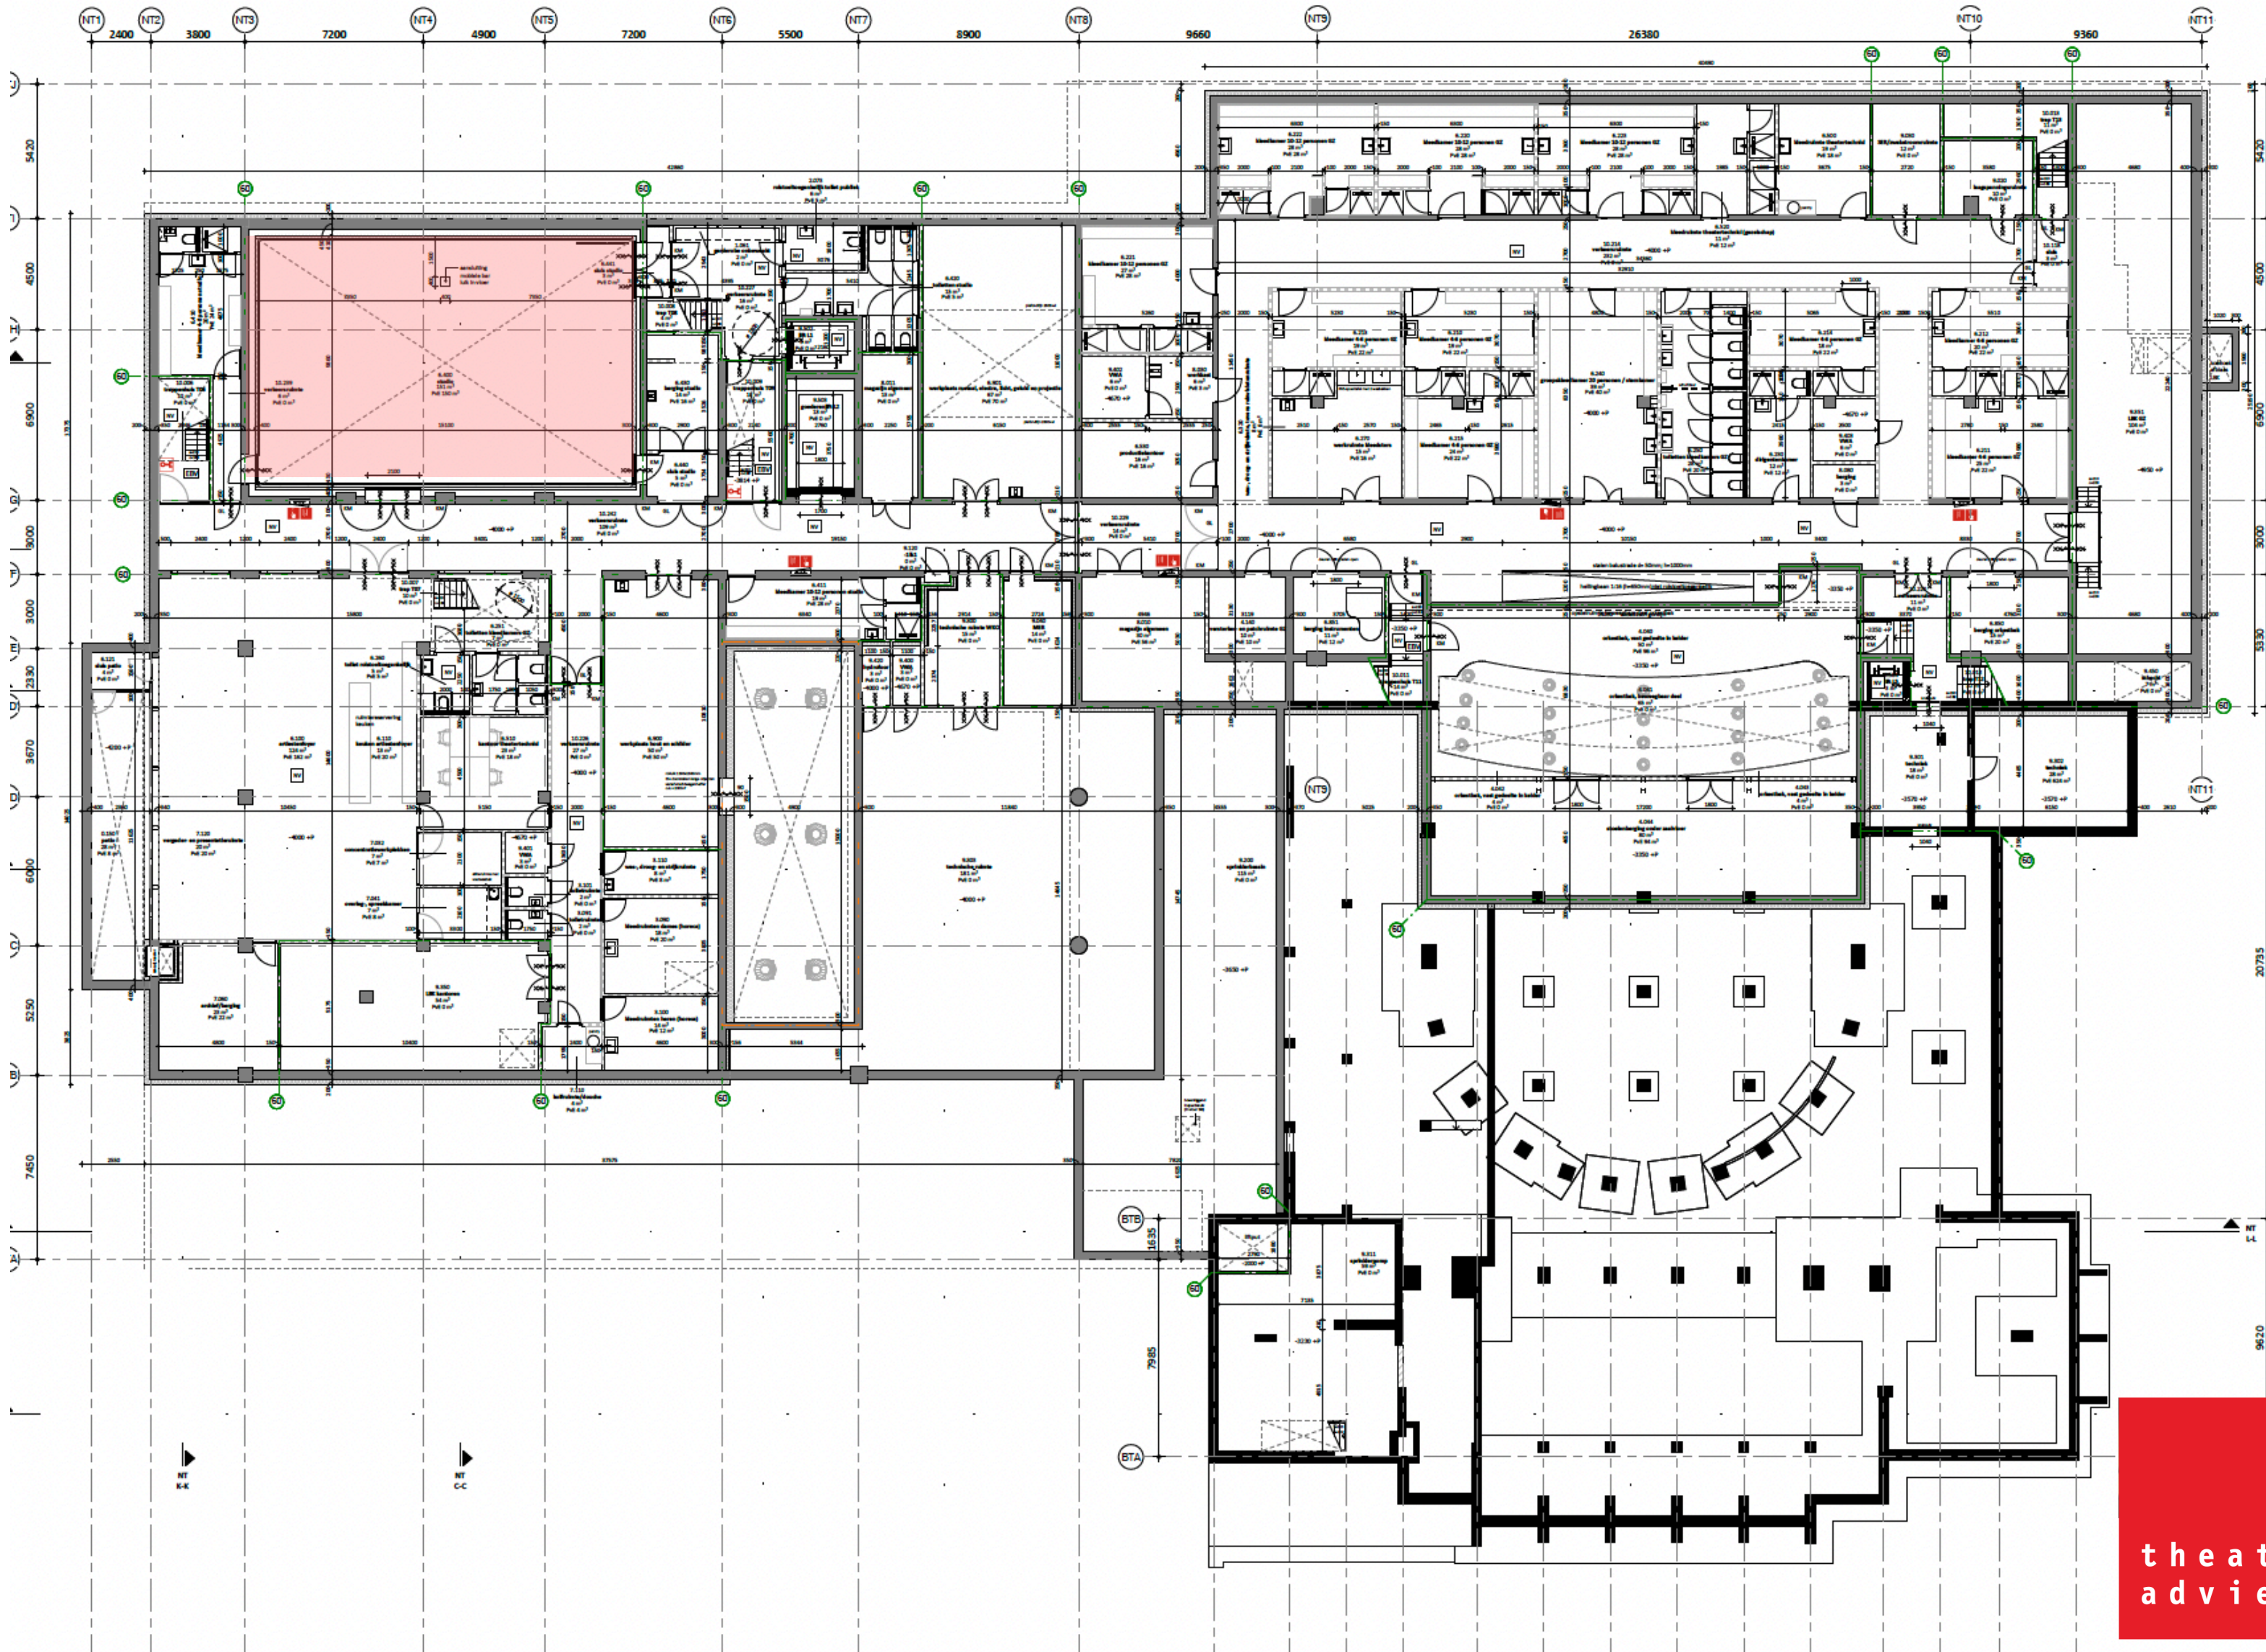

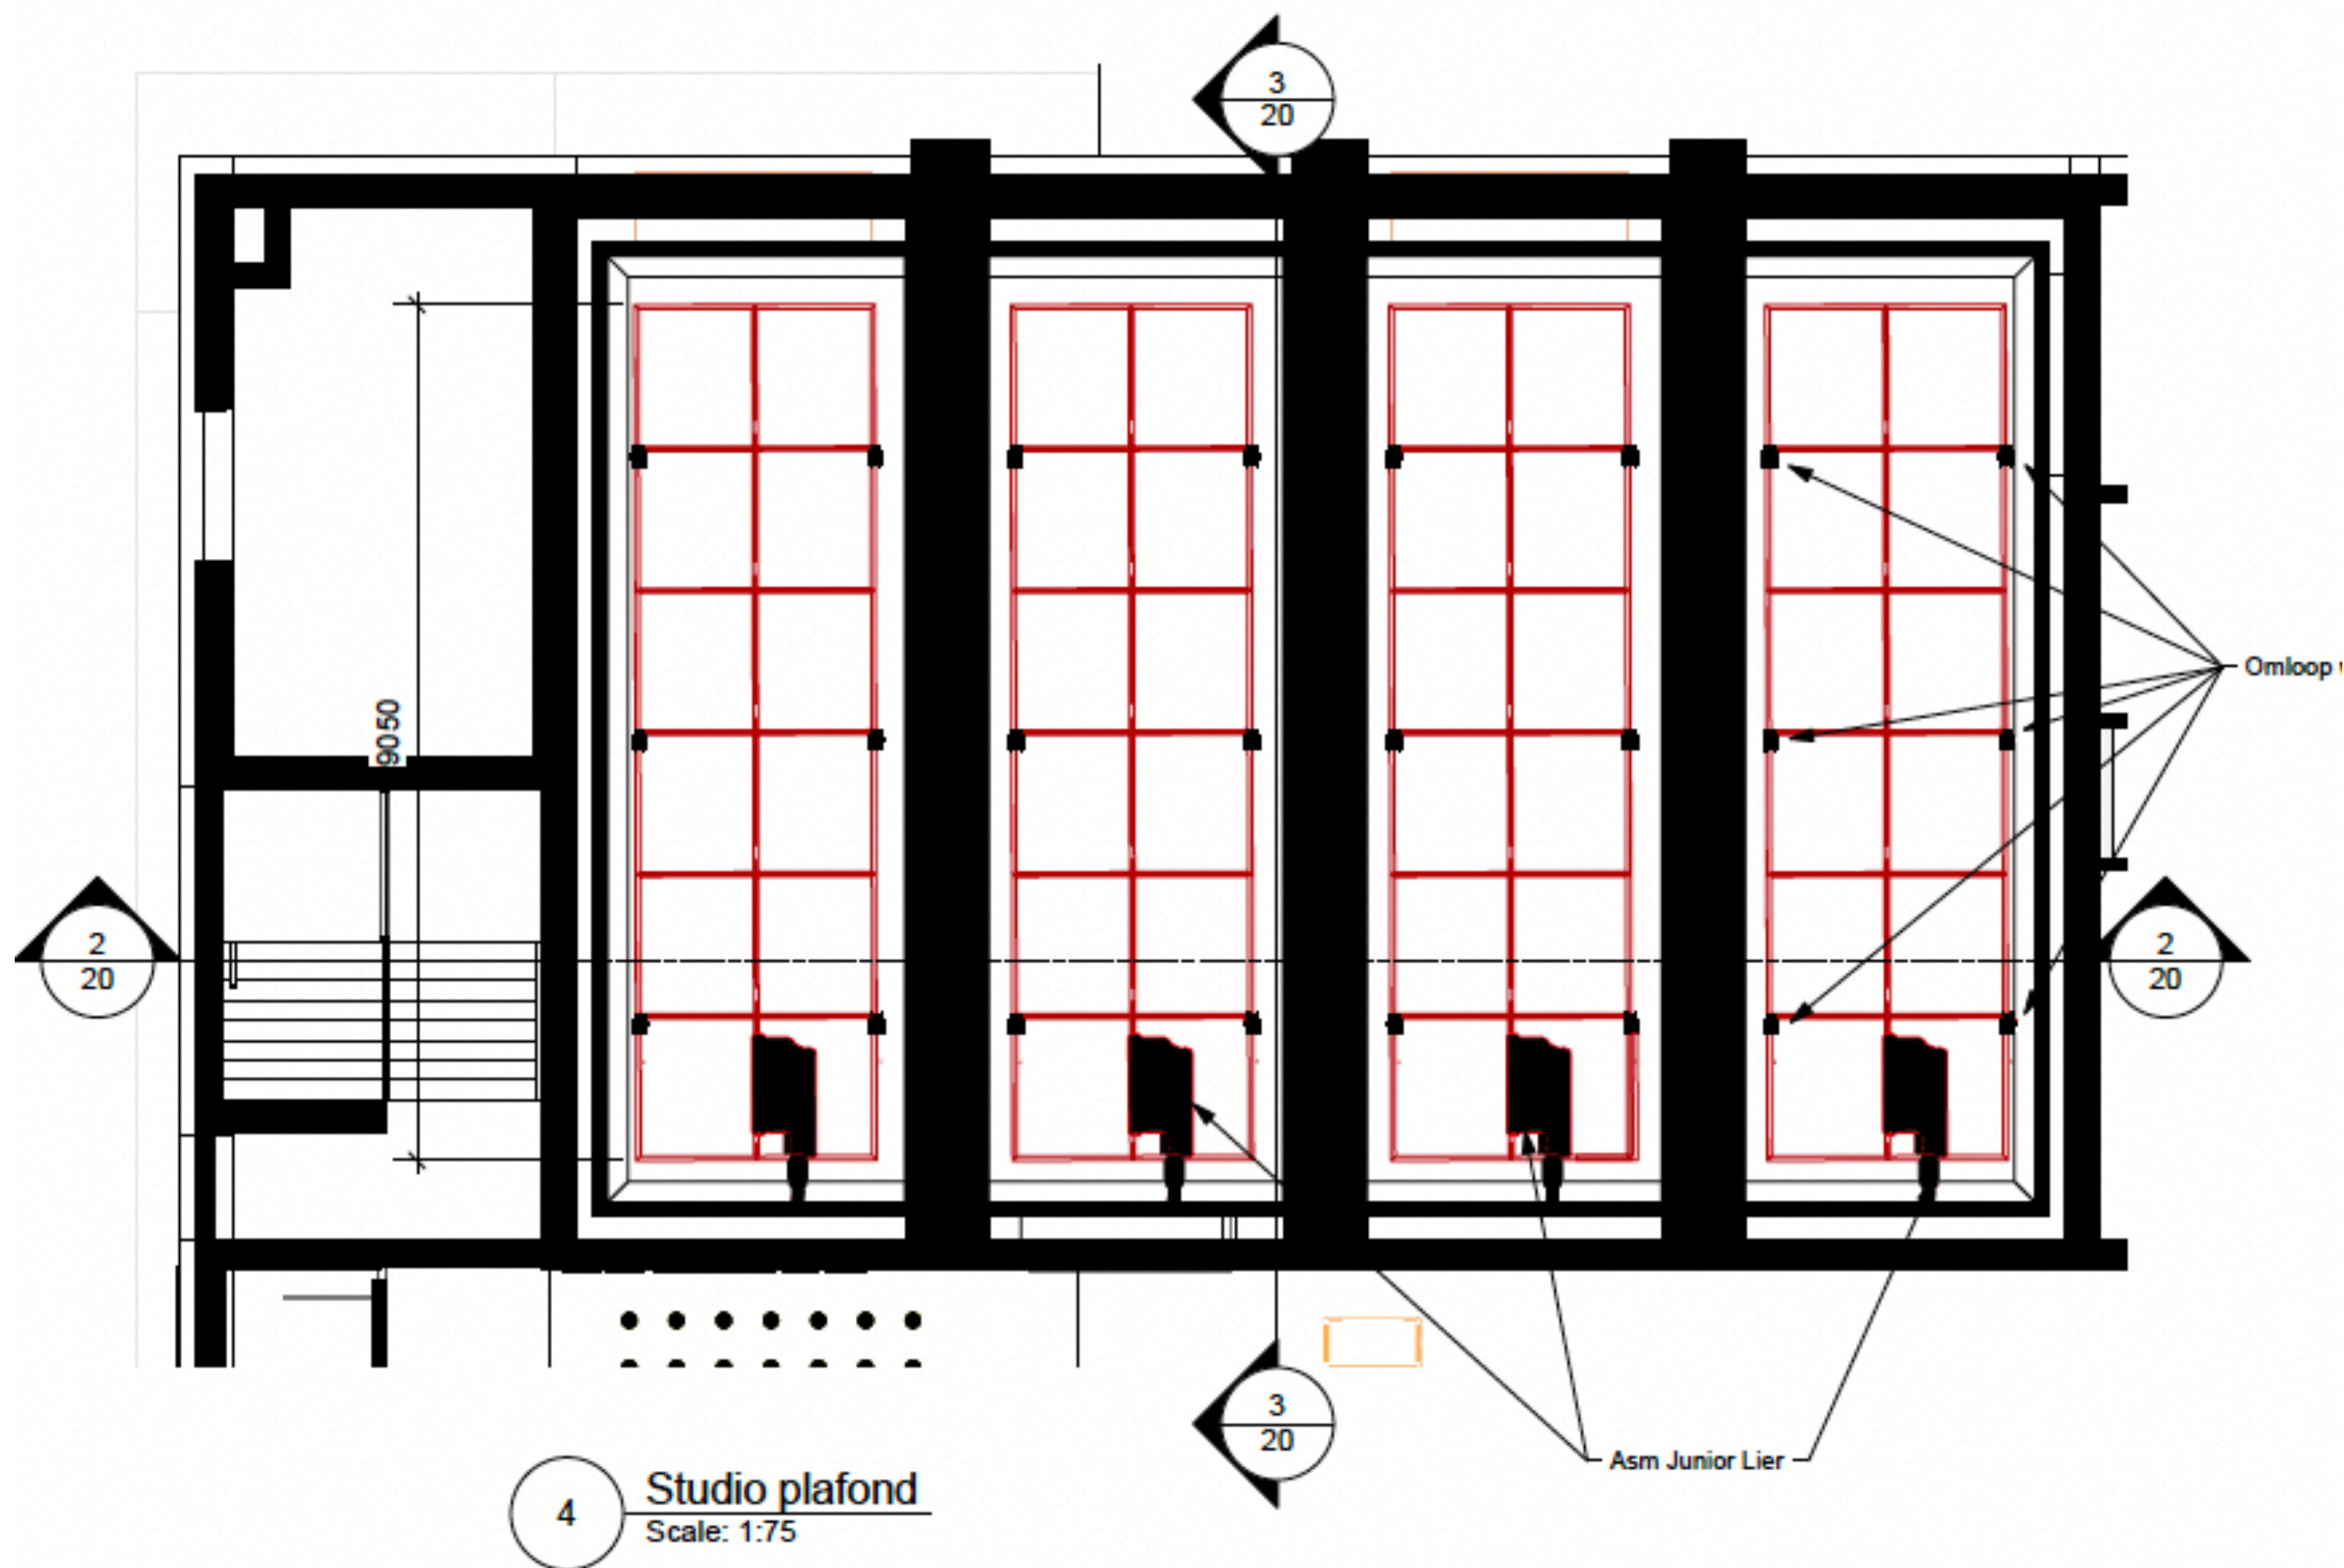


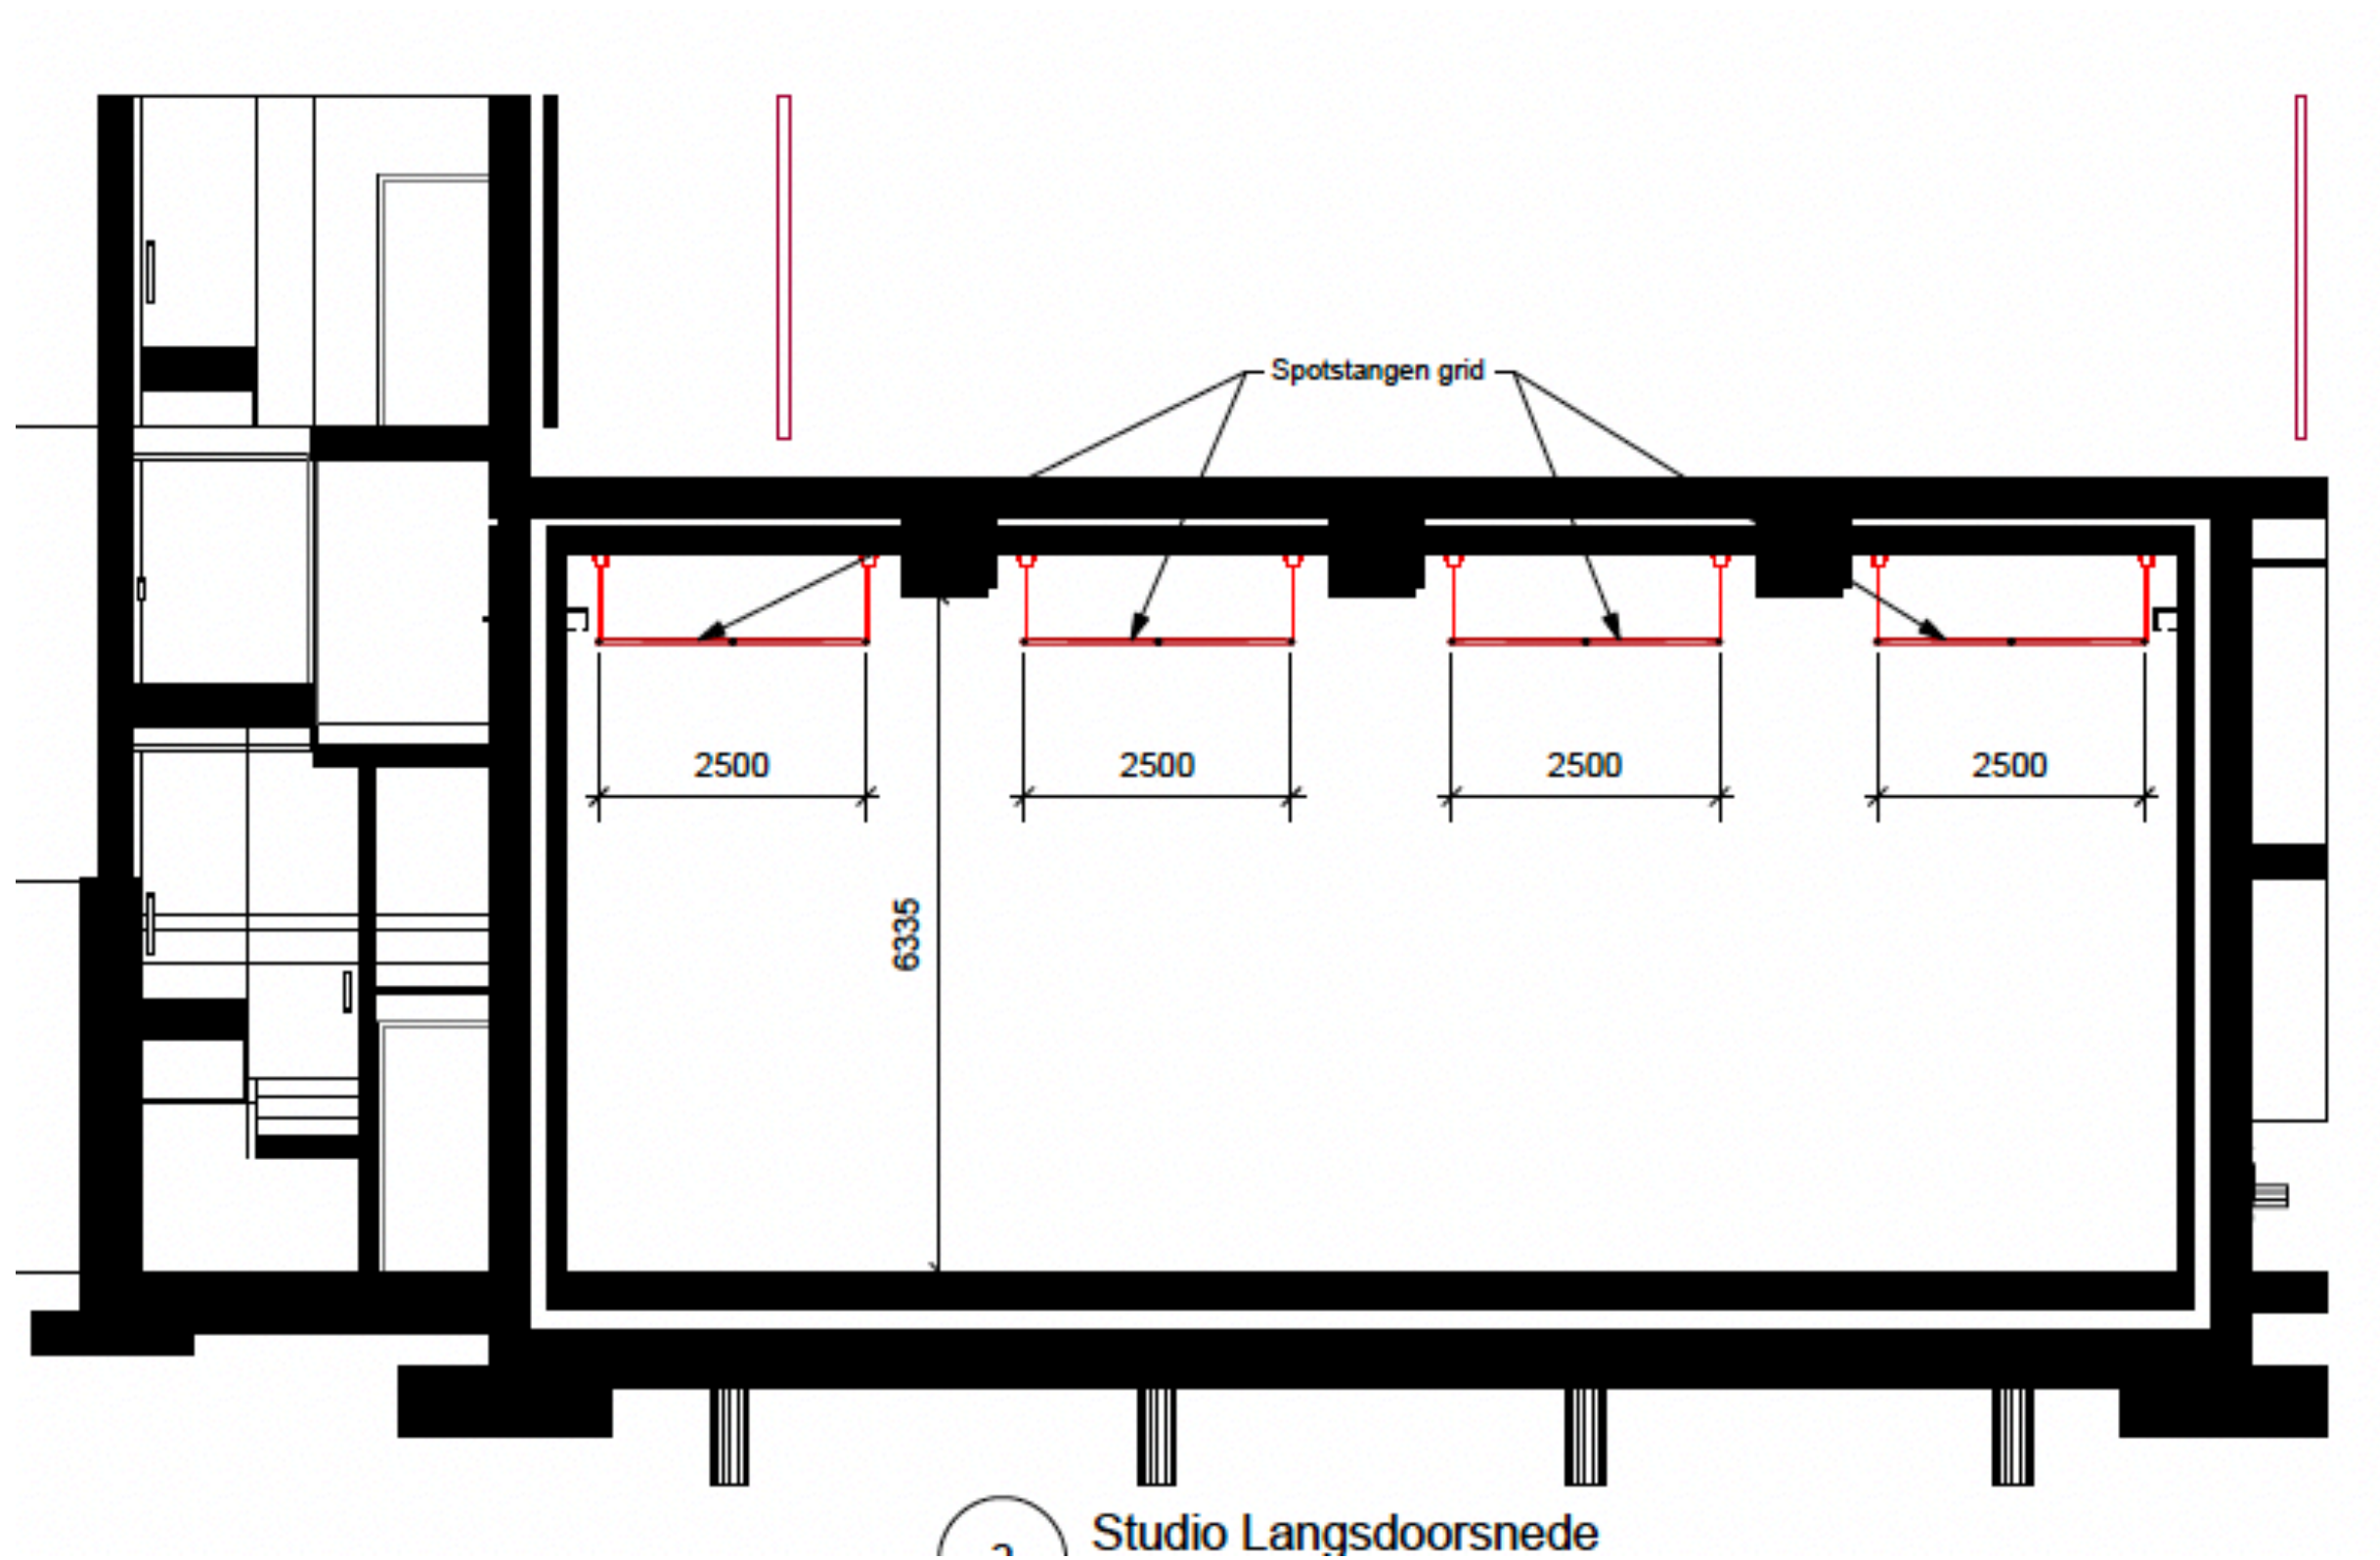

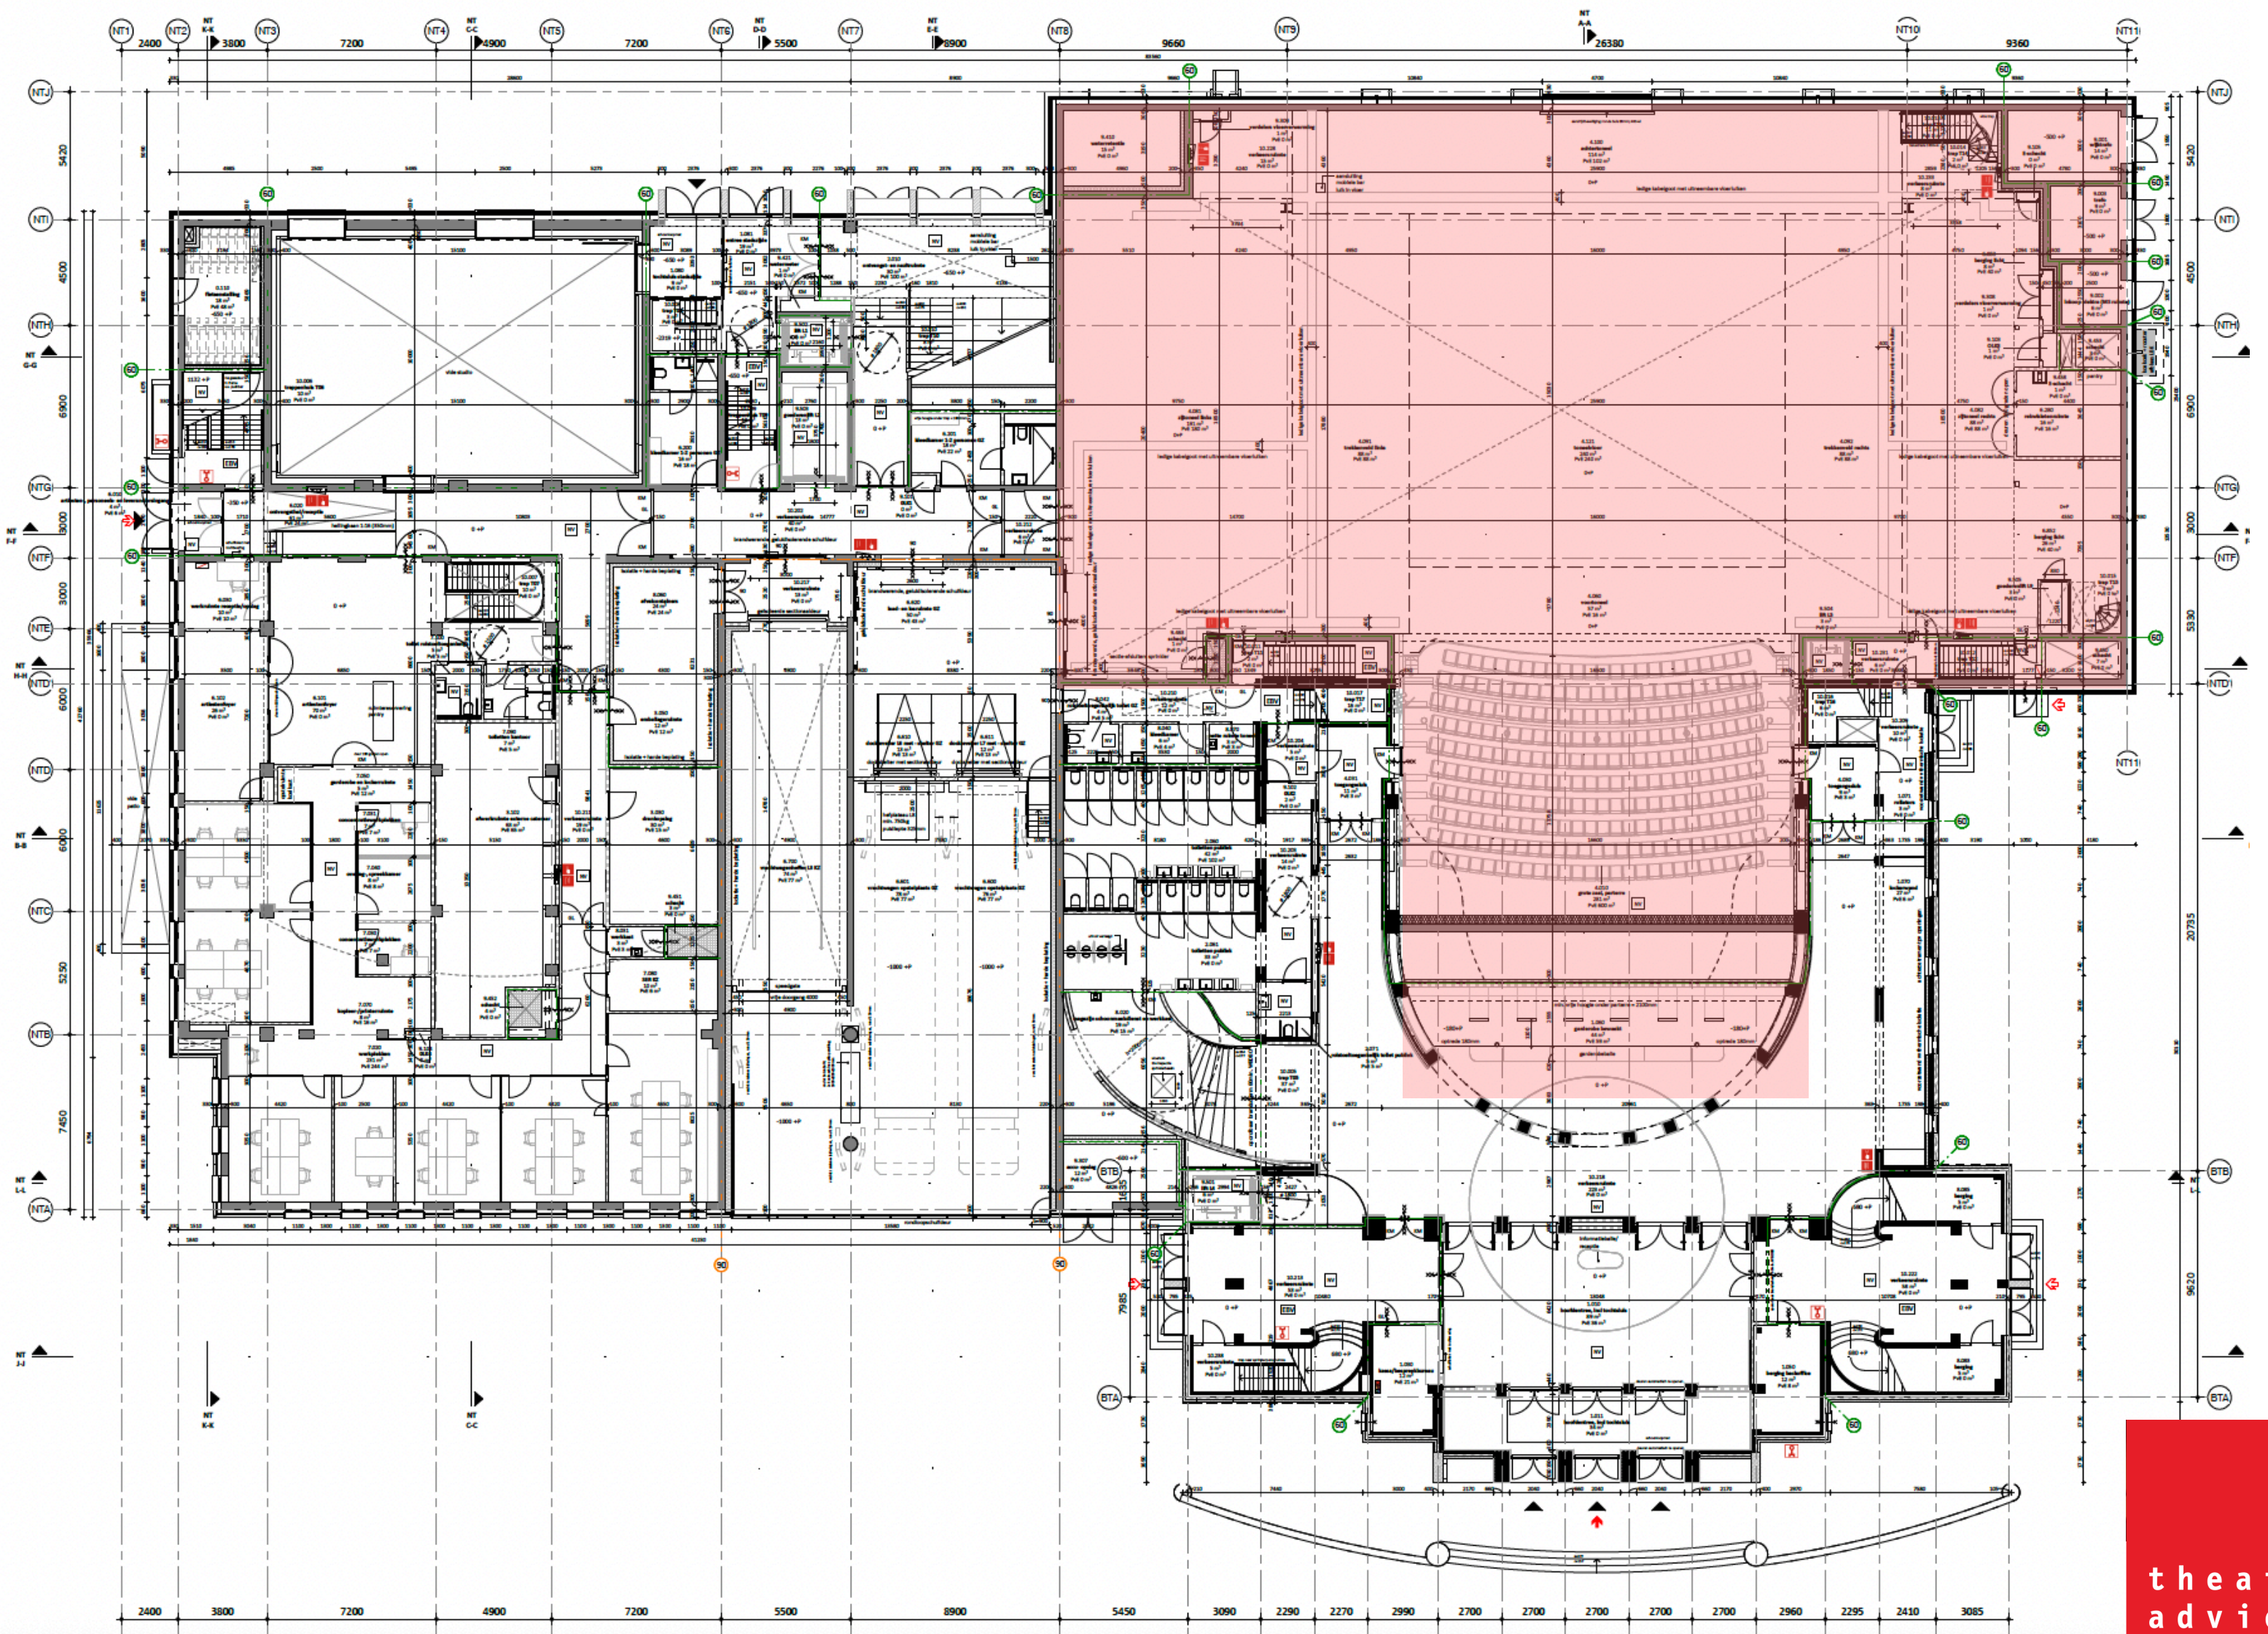


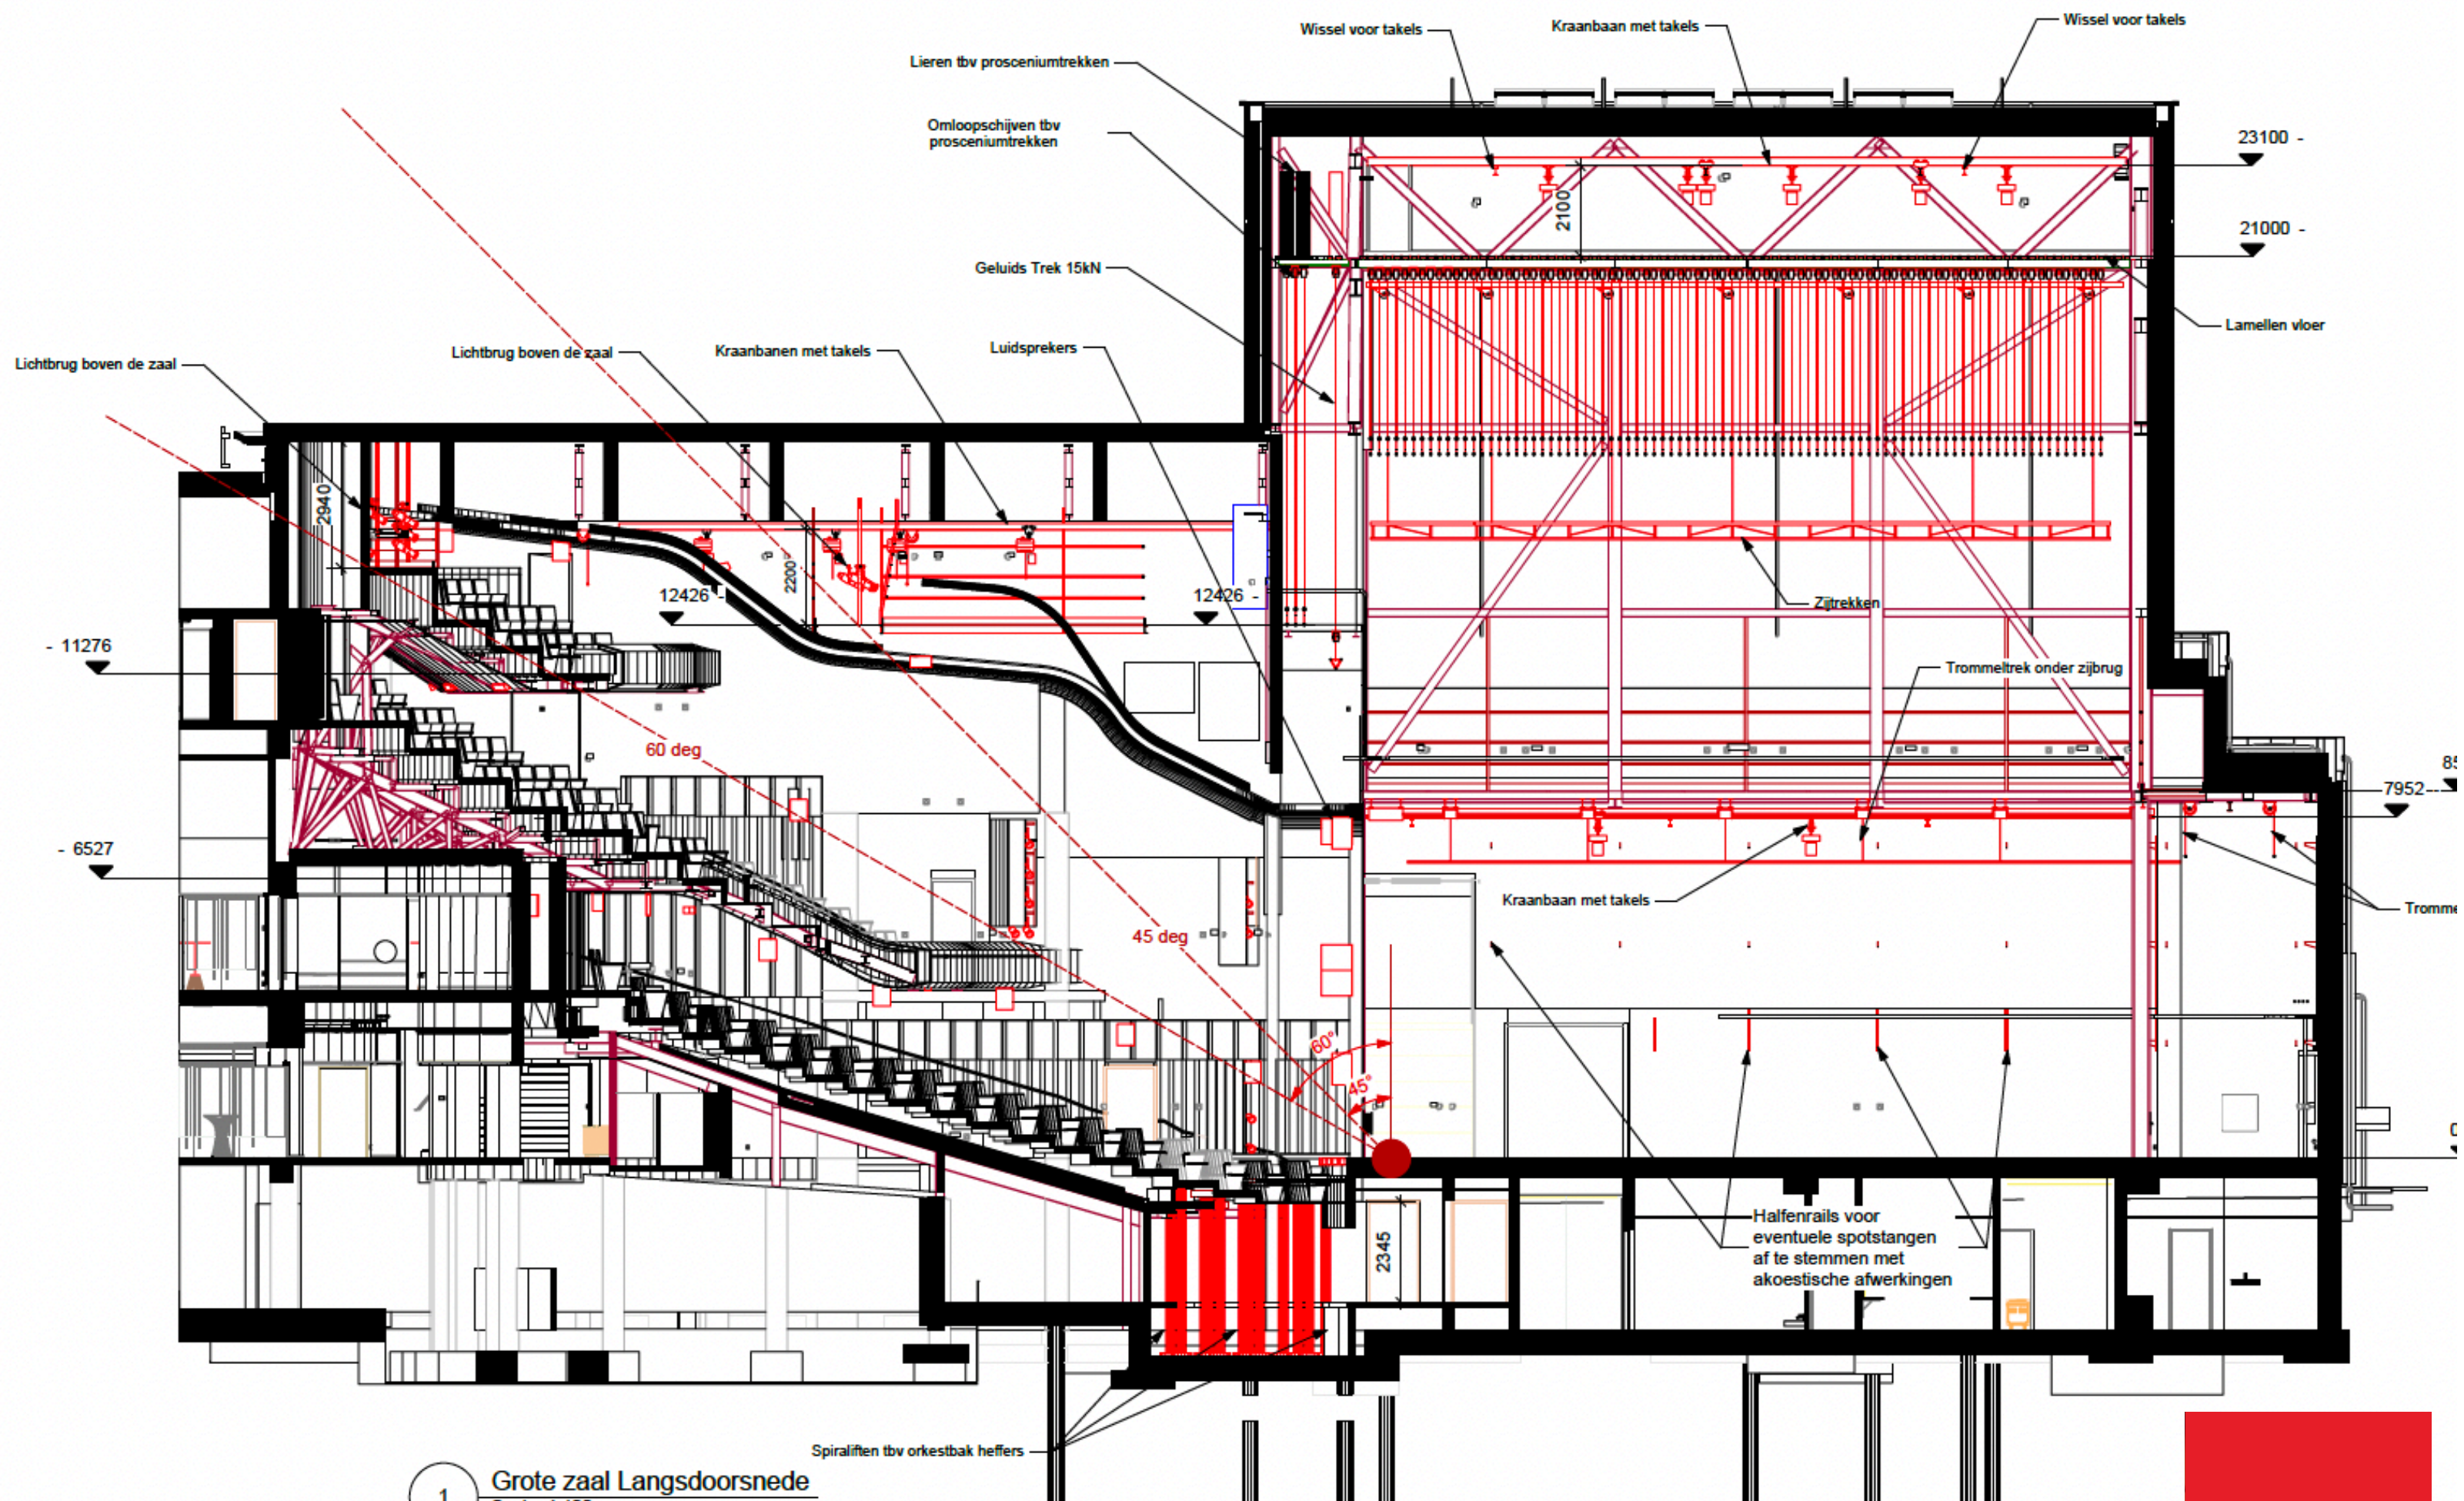


1 Grote zaal Langsdoorsnede
Scale: 1:100

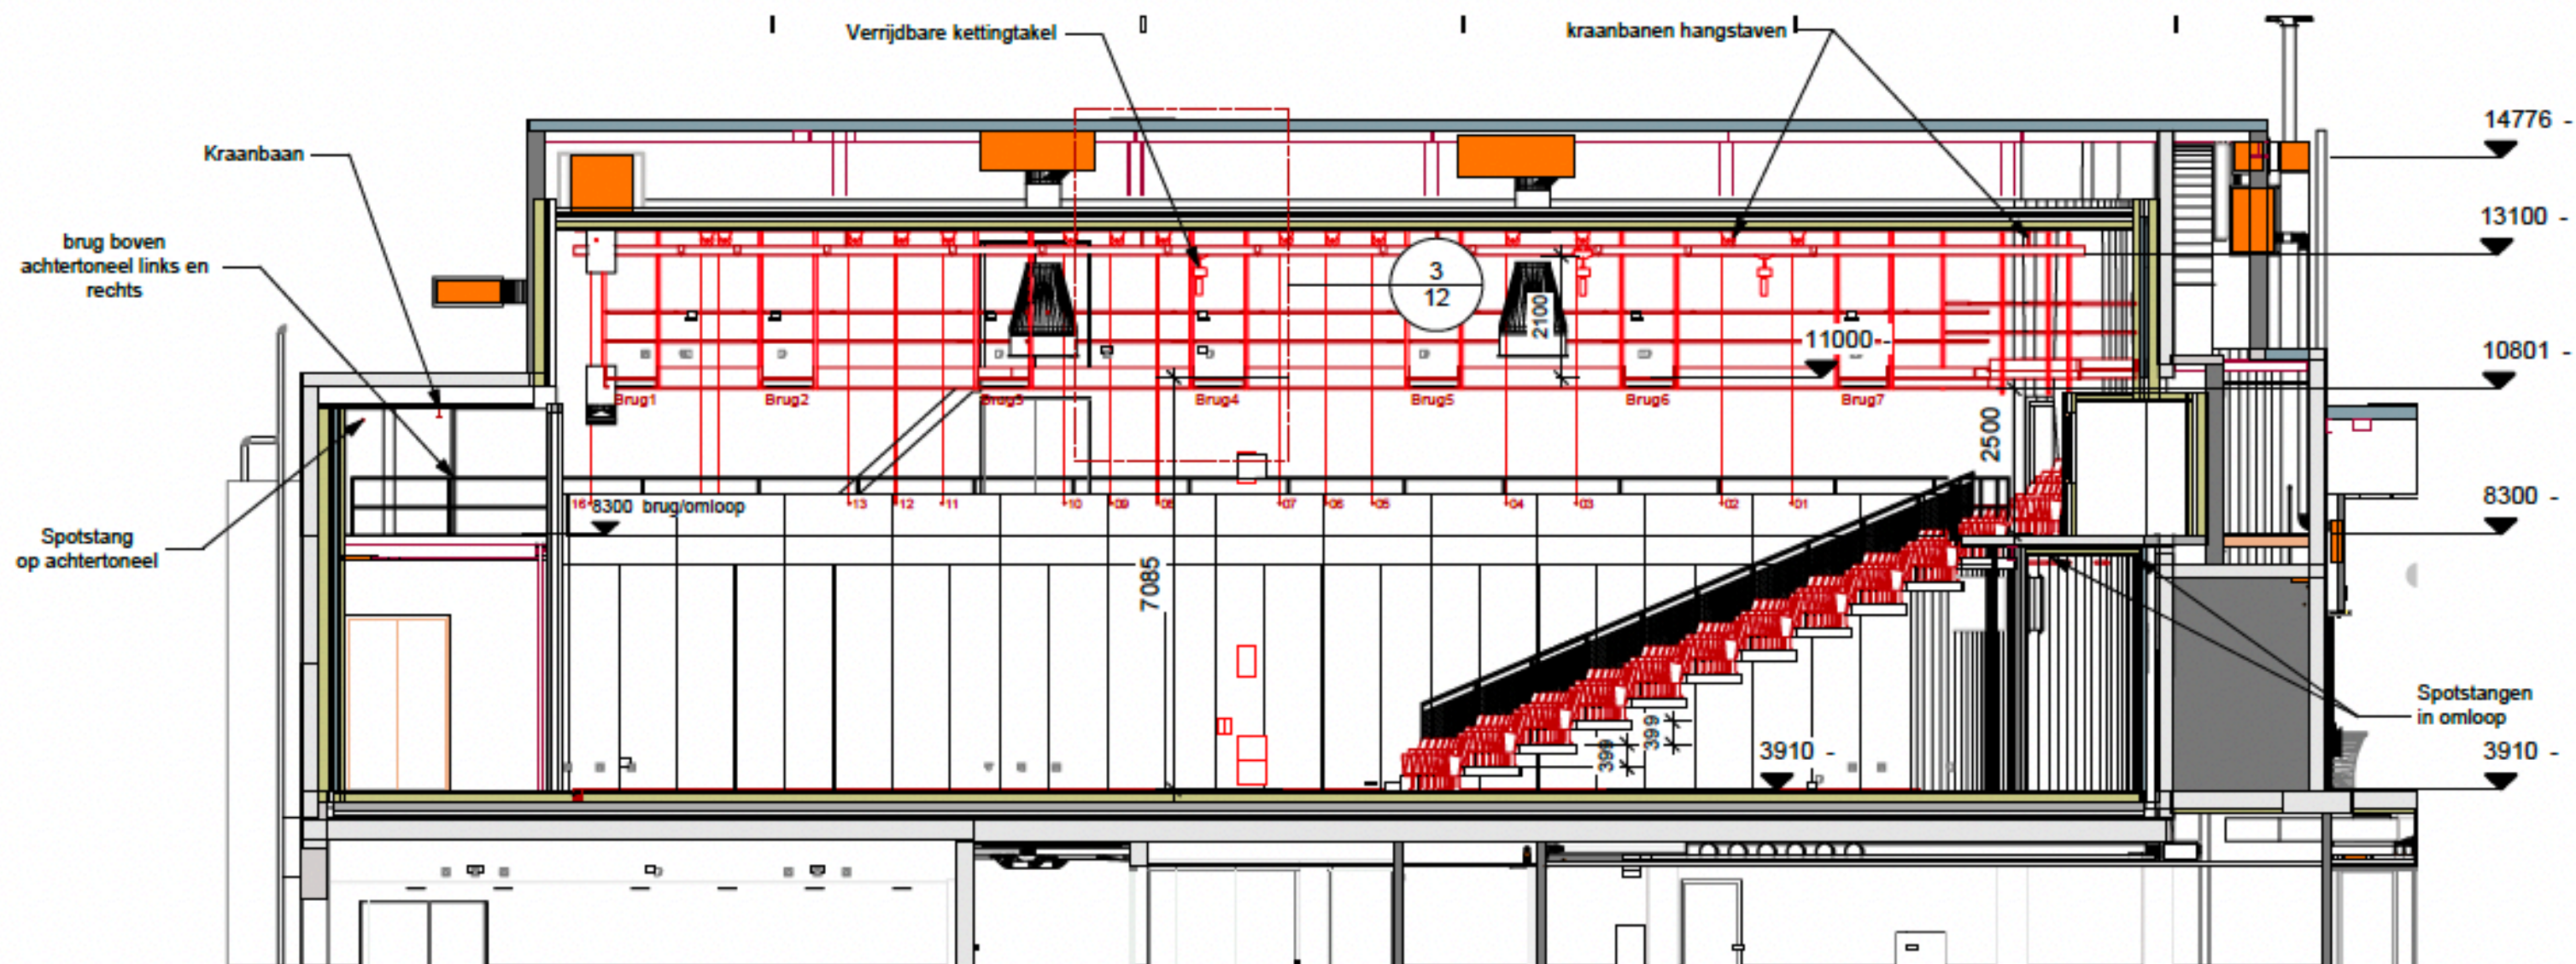


1 **Kleine zaal langsdoorsnede**
Scale: 1:100

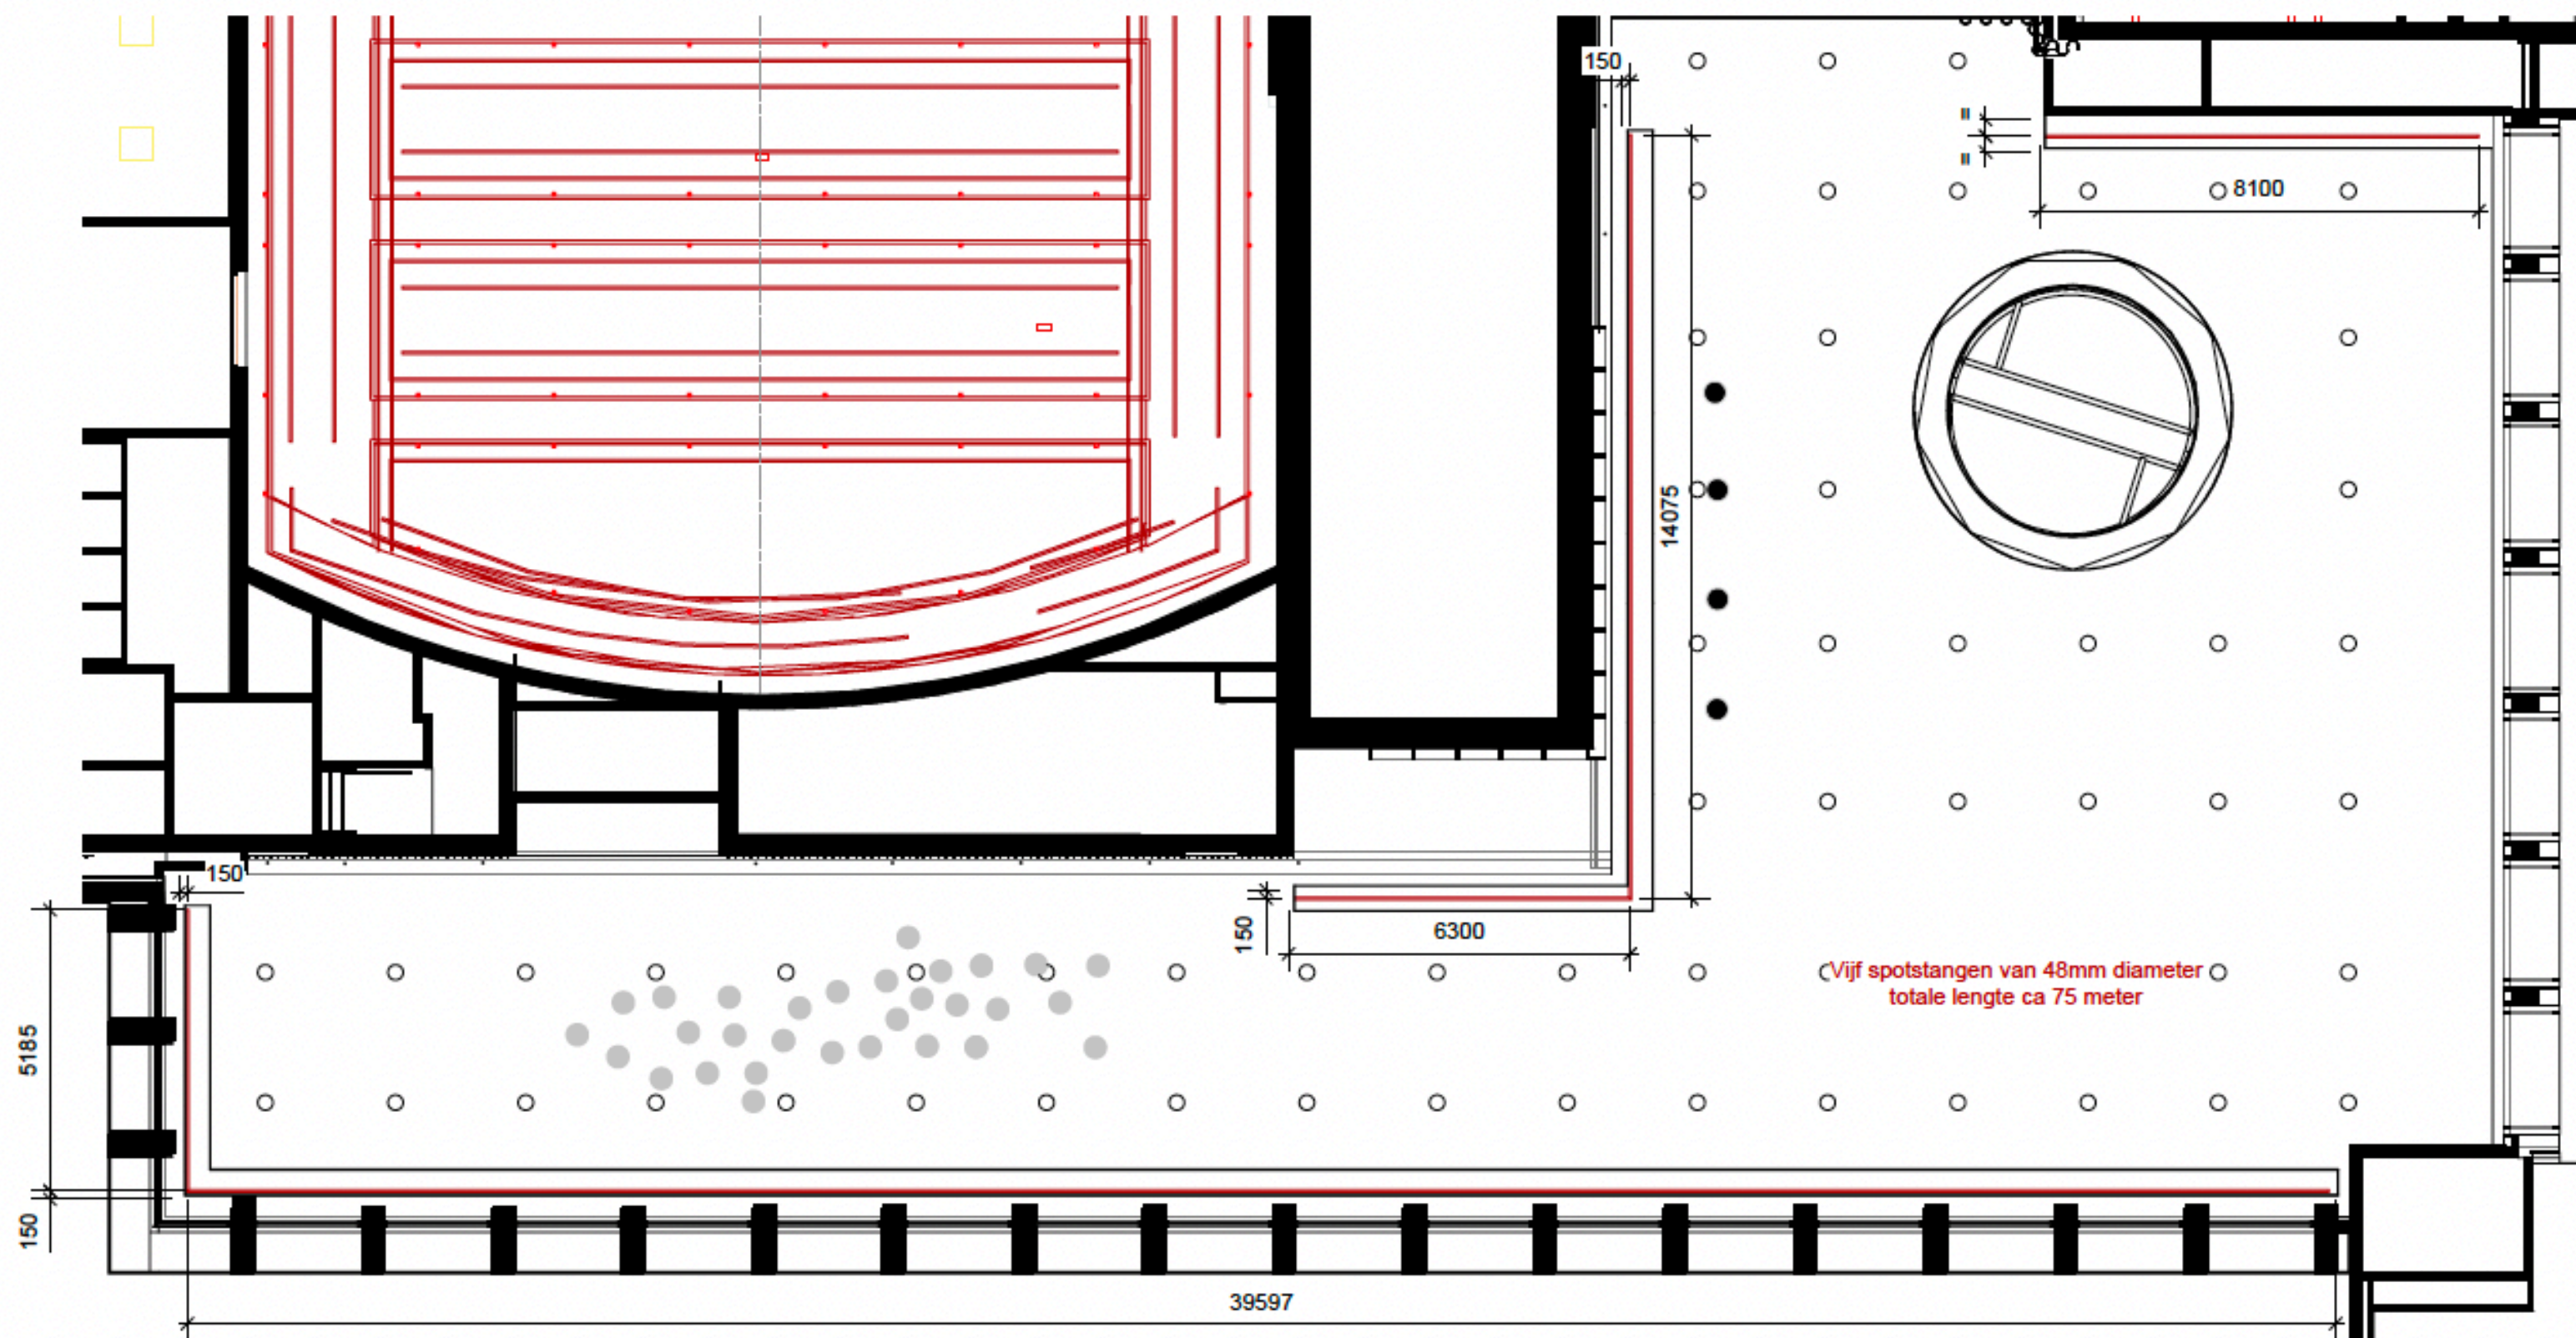

4 Plafond tekening tbv spotstangen in de Grote Foyer en Bar

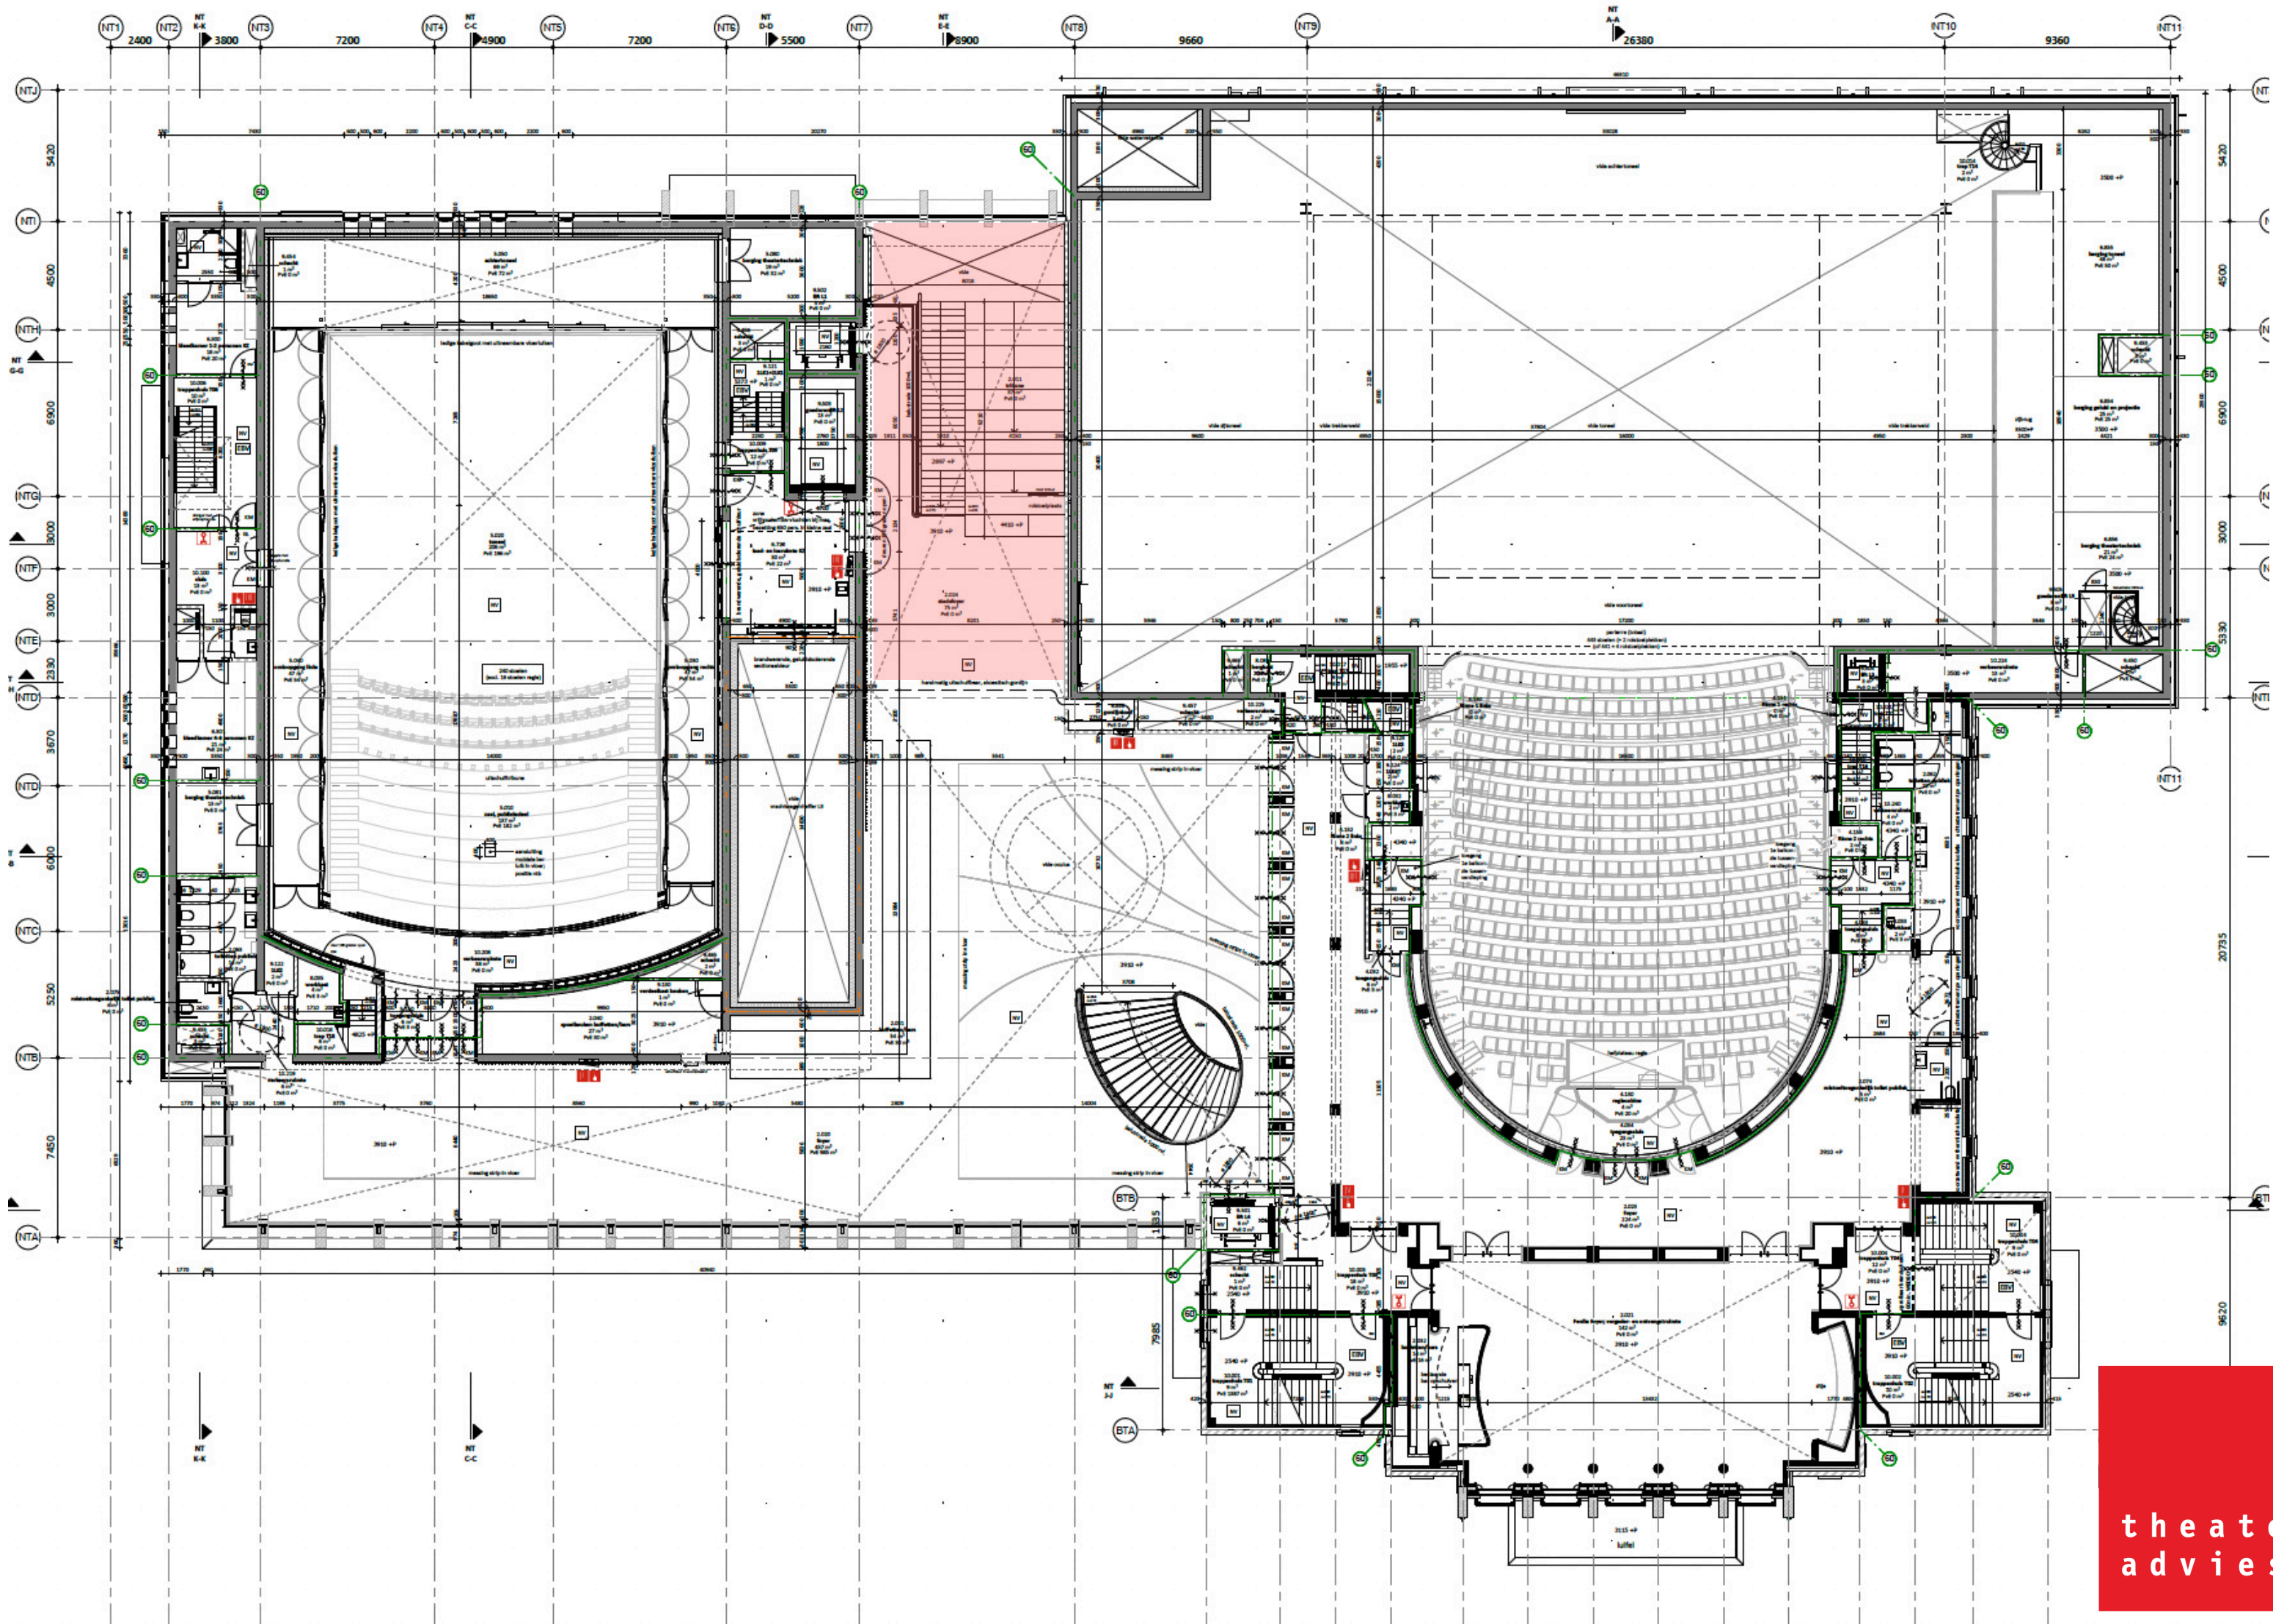

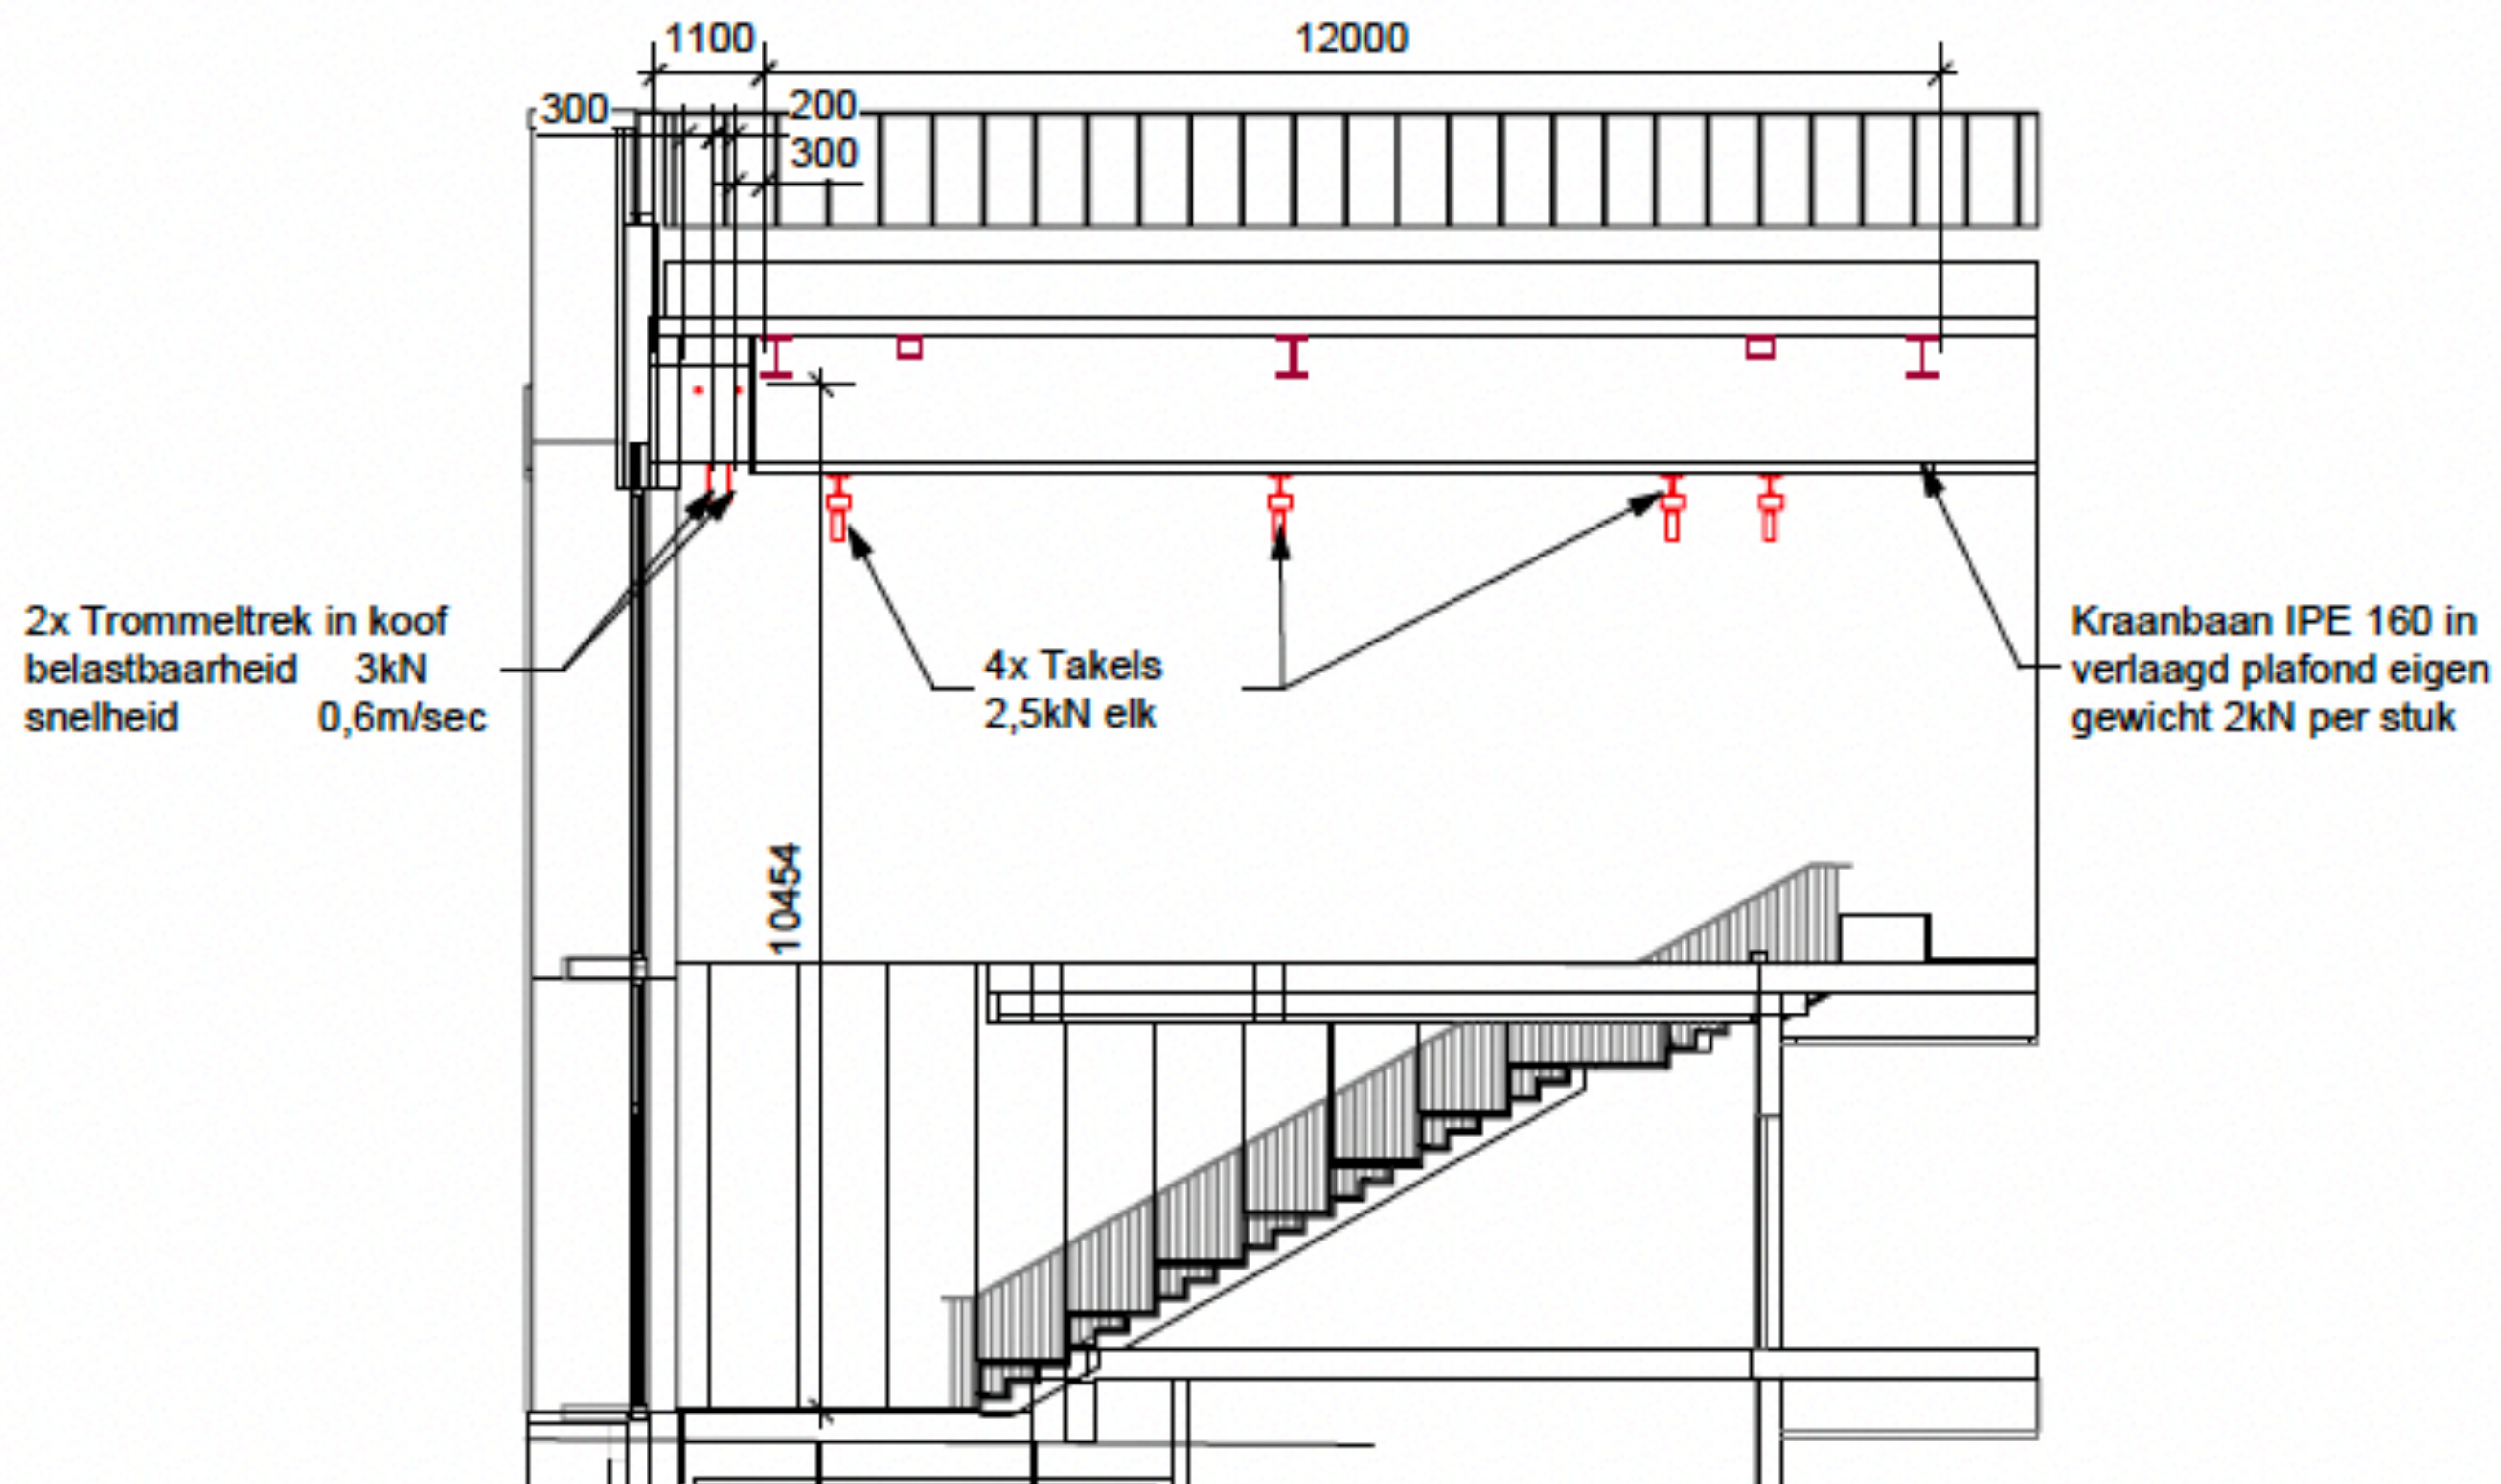

2 Foyer Zijaanzicht
Scale: 1:100

