

bladnr.	wijz.	bevat kozijnen	datum	wijz.datum
5.32.00		- - voorblad - -	150524	
5.32.01		bi-01 t/m bi-08	150524	
5.32.02		bi-09 t/m bi-16	150524	
5.32.03		bi-17 t/m bi-23	150524	
5 32.04		bi-24 t/m bi-28	150524	
5 32.05		cv-01 t/m cv-07	150524	
5 32.06		cv-08 t/m cv-11	150524	

- voor kozijndetails: zie tek. 5.n4.02
- maten in het werk te controleren



materiaal
 brandwerendheid
 zelfsluitend/panieksluiting
 soort onderdorpel
 glassoort
 diversen
 plaatsbepaling

hout 67x114
-
-
kunststeen
-
-
algemeen deurkozijn, dagmaat 900mm



hout 67x114

-
-
-
-
-

algemeen deurkozijn, dagmaat 900mm



- hout 67x114
- kunststeen
- algemeen deurkozijn, dagmaat 800mm



hout 67x114
-
-
kunststeen
-
-
MIVA toiletten



materiaal
 brandwerendheid
 zelfsluitend/panieksluiting
 soort onderdorpel
 glassoort
 diversen
 plaatsbepaling

hout 67x114
-
-
kunststeen
-
-
E-kasten trappenhuis 2 + bergingen



hout 67x114
-
-
-
-
-
gymzaal



hout 67x114
60 min.
zelfsluitend
kunststeen
-
-
installatieruimte 2e verdieping



hout 67x114
60 min.
zelfsluitend
-
brandwerend glas 60 min.
deuren op kleefmagenton
gang bouwdeel B

WIJZ. :	DATUM :	GET. :	WIJZ. :	DATUM :	GET. :	BESTAND:	PROJECT:	SCHAAL:	GETEKEND:	ONDERDEEL:	BESTEKTEKENING	WIJZ.	PROJECTNR. :	LUX ARCHITECTUUR EN ADVIES HOEKSTRA architecten tel 020-7078215 info@bureaulux.nl www.bureaulux.nl
A.			E.			5_BE\5.31kozijnen.DRW	IKC de Zonnewijzer, Haarlem	1: 50	SP					
B.			F.			STATUS:	OPDRACHTGEVER:	FORMAAT:	DATUM:					
C.			G.											
D.			H.											



bi-09

- hout 67x114
-
-
-
- veiligheidsglas
-
- groepsruimten + verdieping bouwdeel C

- hout 67x114
-
-
-
- veiligheidsglas
-
- kantoren, vergaderruimten



hout 67x114
60 min.
-
-
veiligheidsglas, brandwerend 60 min.
-
kantoor directie

hout 67x114
-
-
-
-
-
secretariaat

bi-13

- hout 67x114
- zelfsluitend
- kunststeen
- veiligheidsglas (deuren en zijlicht)
- entree


- hout 67x114
- 60 min.
- zelfsluitend
-
- veiligheidsglas, brandwerend 60 min.
-
- trappenhuizen

hout 67x114
60 min.
zelfsluitend
-
veiligheidsglas, brandwerend 60 min.
-
trappenhuizen 2e verdieping

hout 67x114
60 min.
zelfsluitend
-
veiligheidsglas, brandwerend 60 min.
-
gang trappenhuis 2 1e verdieping

[illegible]

bk vloer

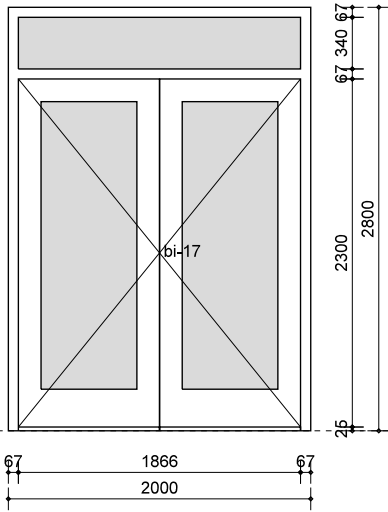


bi-17

MERK


- materiaal
- brandwerendheid
- zelfsluitend/panieksluiting
- soort onderdorpel
- glassoort
- diversen
- plaatsbepaling

- hout 67x114
- 60 min.
- zelfsluitend
-
- veiligheidsglas (deuren), brandwerend 60 min.
-
- gang gymzaal

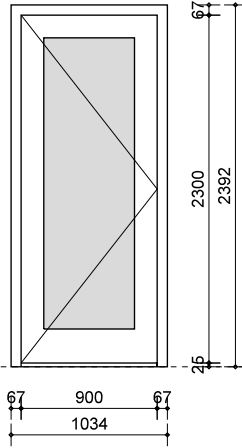


bi-18

- hout 67x114
- 60 min.
- zelfsluitend
-
- veiligheidsglas, brandwerend 60 min.
-
- trappenhuis 1

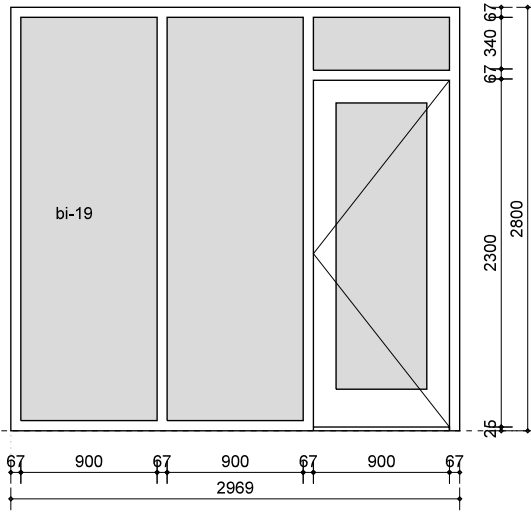


bi-19

- hout 67x114
-
-
-
- veiligheidsglas
-
- kantoor bouwdeel B 1e verdieping

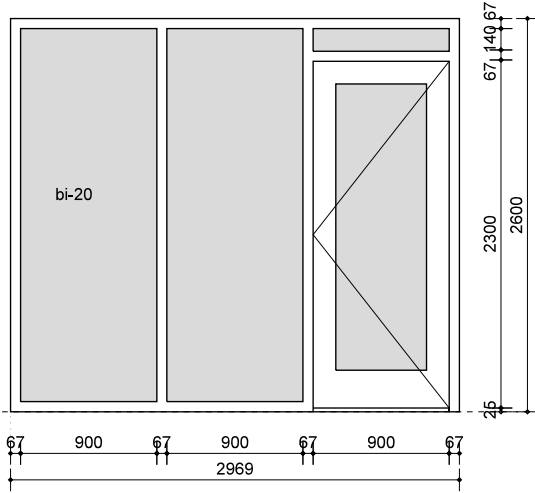

bi-20

- hout 67x114
-
-
-
- veiligheidsglas
-
- kantoor bouwdeel B 2e verdieping

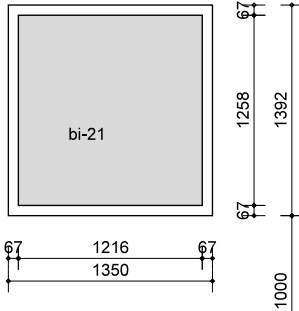


bi-21

MERK


- materiaal
- brandwerendheid
- zelfsluitend/panieksluiting
- soort onderdorpel
- glassoort
- diversen
- plaatsbepaling

- hout 67x114
-
-
-
- veiligheidsglas
-
- ehbo/docent

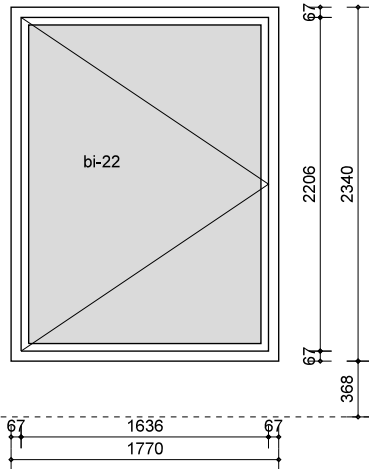

bi-22


- hout 67x114
-
-
-
- veiligheidsglas
-
- gymzaal, achterzetraam gevelkozijn

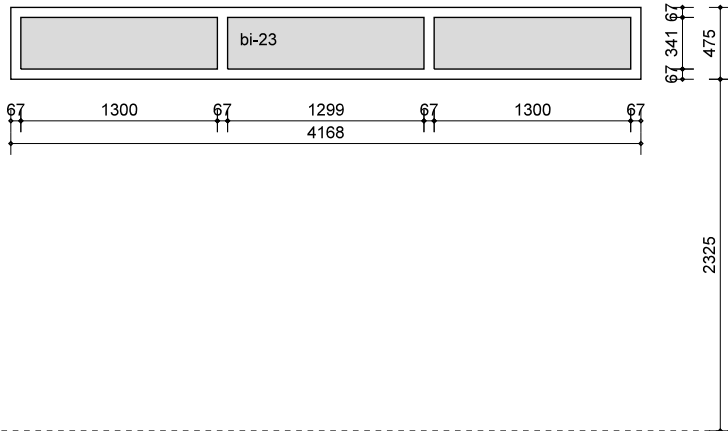

bi-23

- hout 67x114
- 60 min.
-
-
- brandwerend 60 min.
-
- eetkeuken

bk vloer

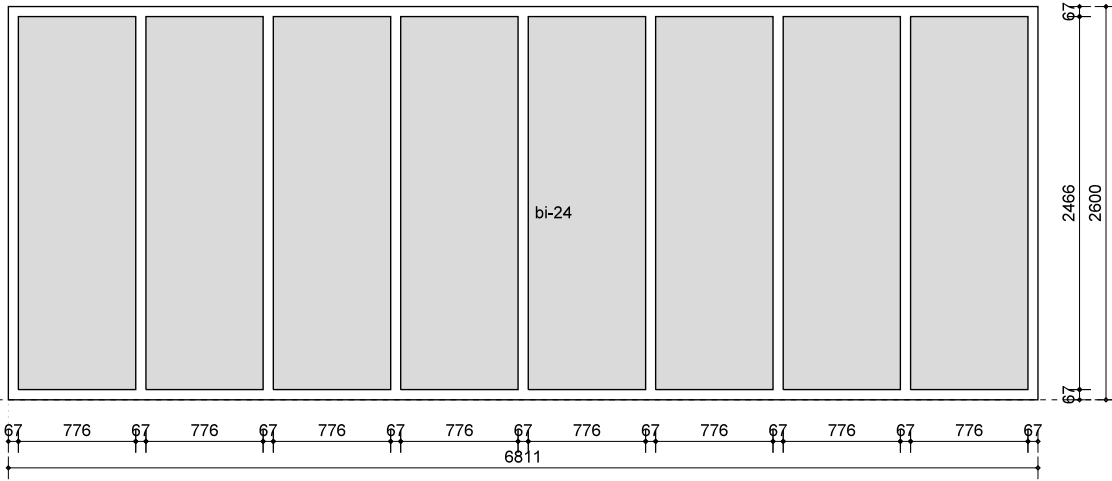


MERK

- materiaal
- brandwerendheid
- zelfsluitend/panieksluiting
- soort onderdorpel
- glassoort
- diversen
- plaatsbepaling

bi-24


- hout 67x114
- 60 min.
-
-
- veiligheidsglas, brandwerend 60 min.
-
- vide 2e verdieping

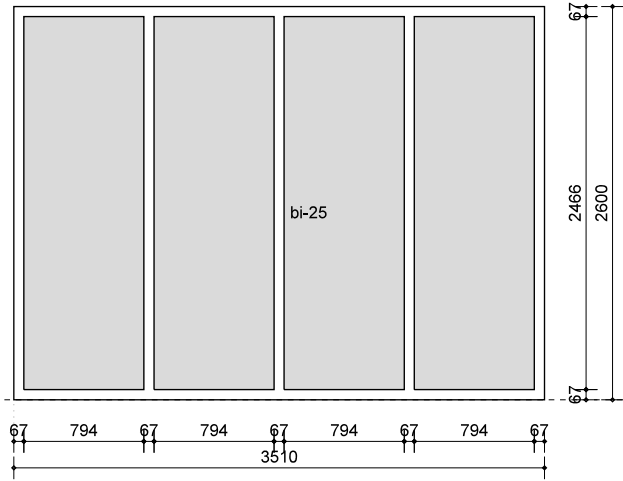

bi-25

- hout 67x114
- 60 min.
-
-
- veiligheidsglas, brandwerend 60 min.
-
- vide 2e verdieping

bk vloer

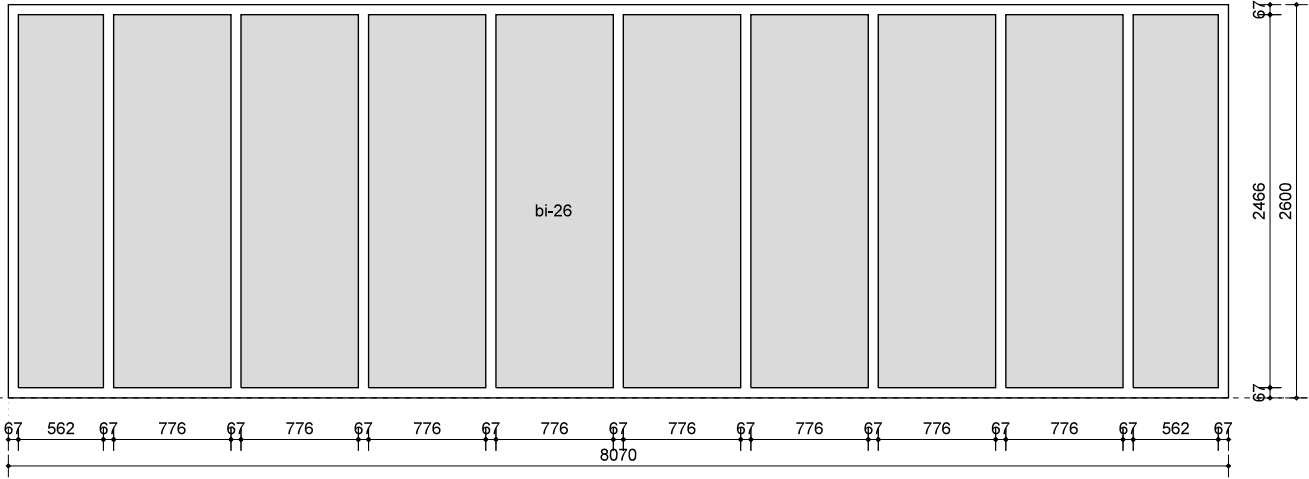


MERK

- materiaal
- brandwerendheid
- zelfsluitend/panieksluiting
- soort onderdorpel
- glassoort
- diversen
- plaatsbepaling


bi-26

- hout 67x114
- 60 min.
-
-
- veiligheidsglas, brandwerend 60 min.
-
- vide 2e verdieping

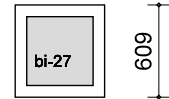

bi-27



- hout 77x80
- 30 min.
-
-
- brandwerend 30 min.
-
- achterzetraam entree bouwdeel F

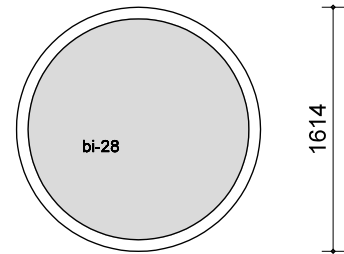

bi-28



- hout 77x80
- 30 min.
-
-
- brandwerend 30 min.
-
- achterzetraam 1e verdieping bouwdeel F

WIJZ. :	DATUM :	GET. :	WIJZ. :	DATUM :	GET. :	BESTAND:	PROJECT:	SCHAAL:	GETEKEND:	ONDERDEEL:	BESTEKTEKENING	WIJZ.	PROJECTNR. :	LUX ARCHITECTUUR EN ADVIES I.S.M.: HOEKSTRA architecten tel 020-7078215 info@bureaulux.nl www.bureaulux.nl
A.			E.			5_BE\5.31kozijnen.DRW	IKC de Zonnewijzer, Haarlem	1: 50	SP	binnenkozijnen nieuw	5.32.04		2242	
B.			F.			STATUS: definitief	OPDRACHTGEVER: Stichting Spaarnesant	FORMAAT: A3	DATUM: 230625					
C.			G.											
D.			H.											

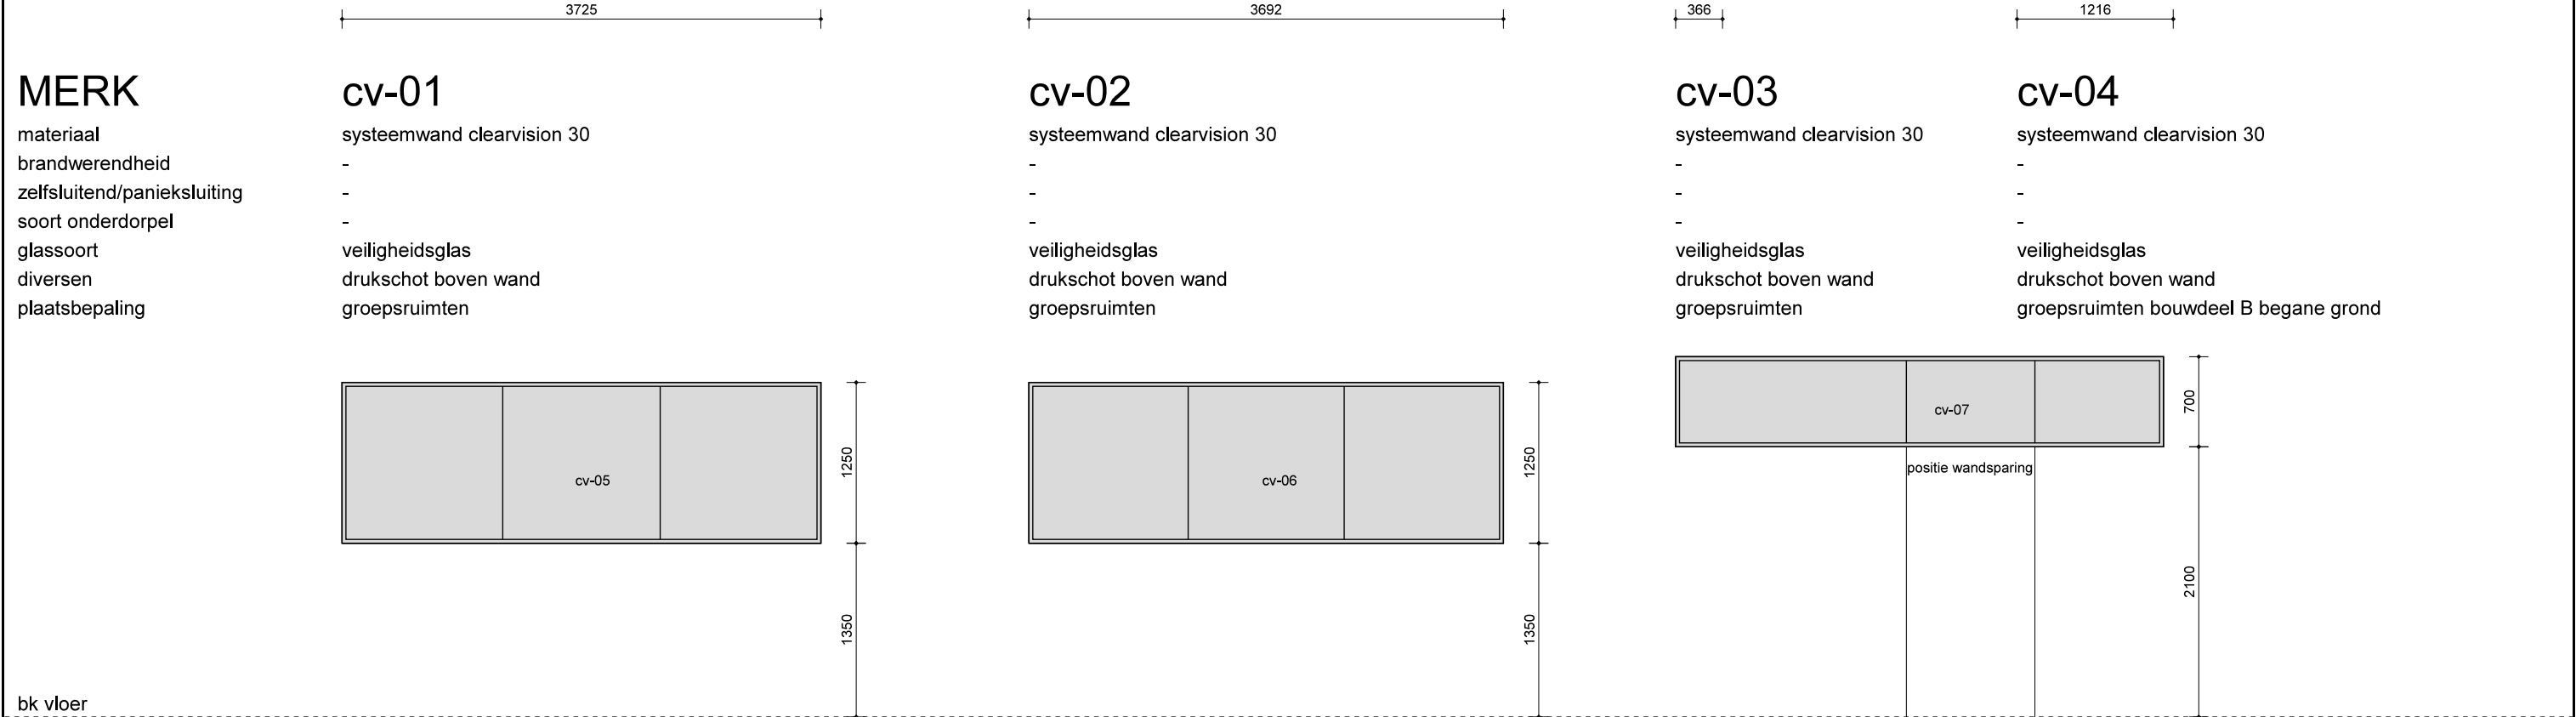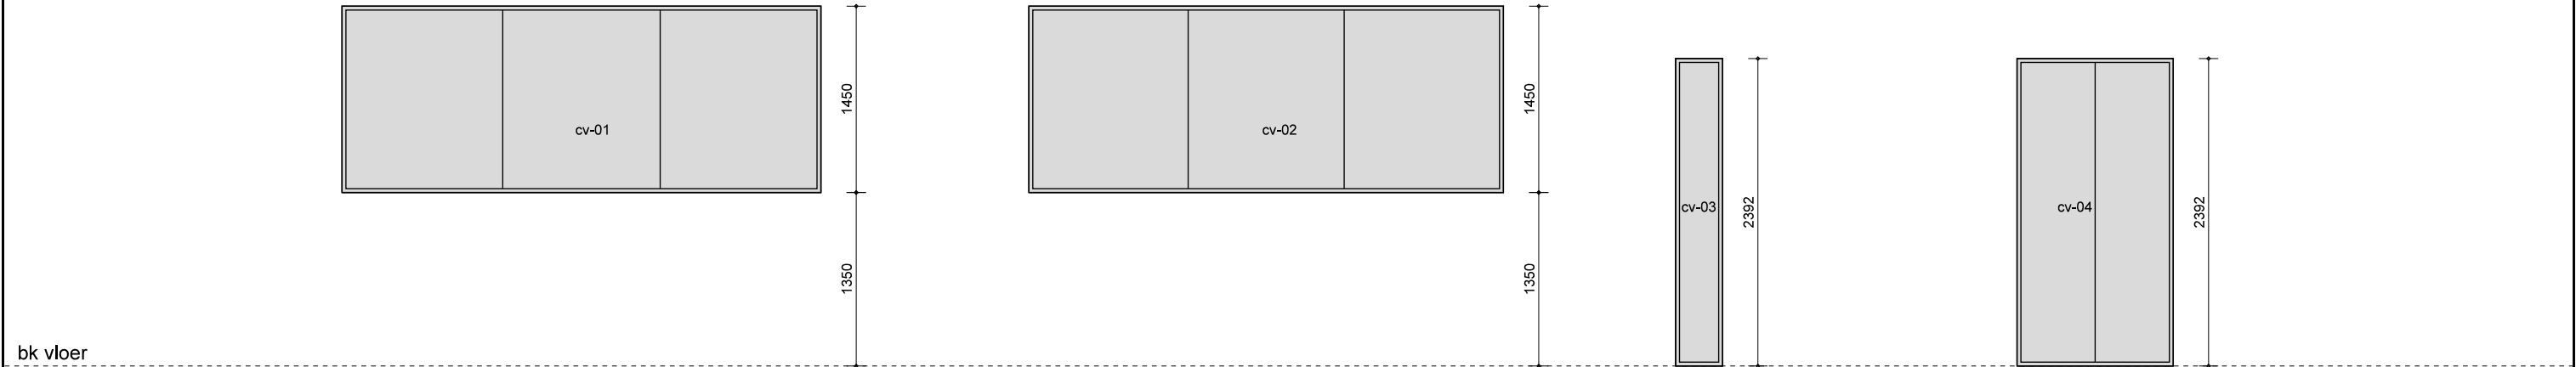

MERK						cv-01		cv-02		cv-03		cv-04	
materiaal						systeemwand clearvision 30		systeemwand clearvision 30		systeemwand clearvision 30		systeemwand clearvision 30	
brandwerendheid						-		-		-		-	
zelfsluitend/panieksluiting						-		-		-		-	
soort onderdorpel						-		-		-		-	
glassoort						veiligheidsglas		veiligheidsglas		veiligheidsglas		veiligheidsglas	
diversen						drukschot boven wand		drukschot boven wand		drukschot boven wand		drukschot boven wand	
plaatsbepaling						groepsruimten		groepsruimten		groepsruimten		groepsruimten bouwdeel B begane grond	

WIJZ. :	DATUM :	GET. :	WIJZ. :	DATUM :	GET. :	BESTAND:	PROJECT:	SCHAAL:	GETEKEND:	ONDERDEEL:	BESTEKTEKENING	WIJZ.	PROJECTNR. :	LUX ARCHITECTUUR EN ADVIES fmx I.S.M.: HOEKSTRA architecten tel 020-7078215 info@bureaulux.nl www.bureaulux.nl
A.			E.			5_BE\5.31kozijnen.DRW	IKC de Zonnewijzer, Haarlem	1: 50	SP	binnenkozijnen nieuw	5.32.05		2242	
B.			F.			STATUS: definitief	OPDRACHTGEVER: Stichting Spaarnesant	FORMAAT: A3	DATUM: 230625					
C.			G.											
D.			H.											

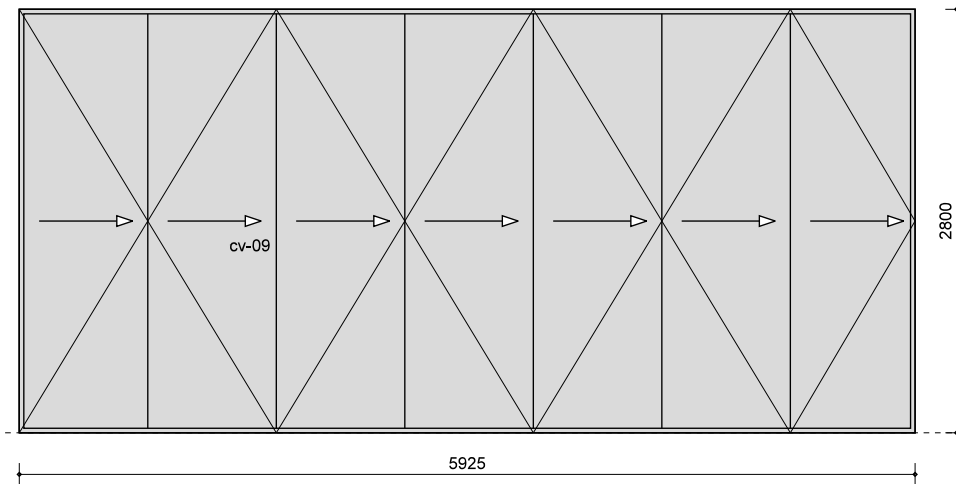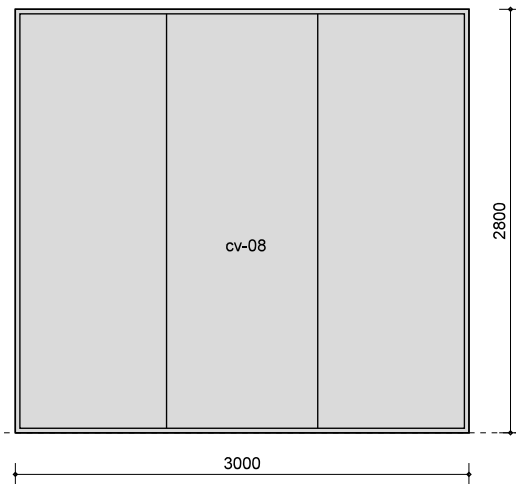

MERK


materiaal
 brandwerendheid
 zelfsluitend/panieksluiting
 soort onderdorpel
 glasoort
 diversen
 plaatsbepaling

cv-08

systeemwand clearvision 30
 -
 -
 -
 veiligheidsglas
 drukschot boven wand
 eetkeuken

CV-09

- hardglazen harmonicapui, als clearvision 30
-
-
- veiligheidsglas
- drukschot boven wand
- eetkeuken

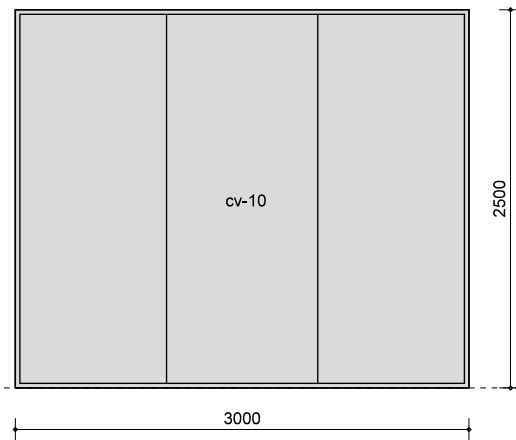

MERK

materiaal
 brandwerendheid
 zelfsluitend/panieksluiting
 soort onderdorpel
 glasoort
 diversen
 plaatsbepaling

CV-10

systeemwand clearvision 30
 -
 -
 -
 veiligheidsglas
 drukschot boven wand
 vide bouwdeel C

CV-11

systeemwand clearvision 30
 -
 -
 -
 veiligheidsglas
 drukschot boven wand
 vide bouwdeel C

WIJZ. :	DATUM :	GET. :	WIJZ. :	DATUM :	GET. :	BESTAND:	PROJECT:	SCHAAL:	GETEKEND:	ONDERDEEL:	BESTEKTEKENING	WIJZ.	PROJECTNR. :	LUX ARCHITECTUUR EN ADVIES HOEKSTRA architecten I.S.M.: tel 020-7078215 info@bureaulux.nl www.bureaulux.nl
A.			E.			5_BE\5_31kozijnen.DRW	IKC de Zonnewijzer, Haarlem	1: 50	SP					
B.			F.			STATUS:	OPDRACHTGEVER:	FORMAAT:	DATUM:					
C.			G.											
D.			H.											