






Situatie 1:500



Huidige situatie

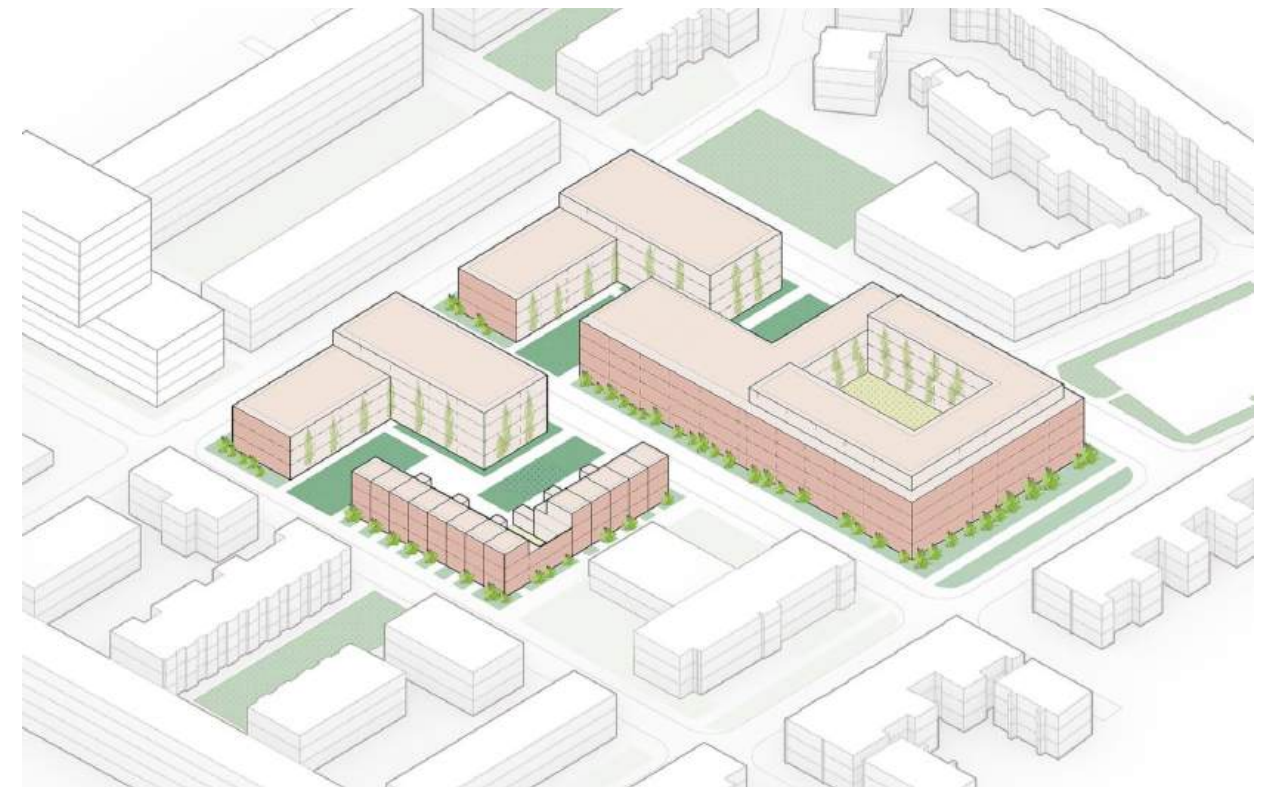


Beeld door KCAP



Beeld door KCAP


Nieuwe ontwikkeling 'nieuw buurland'

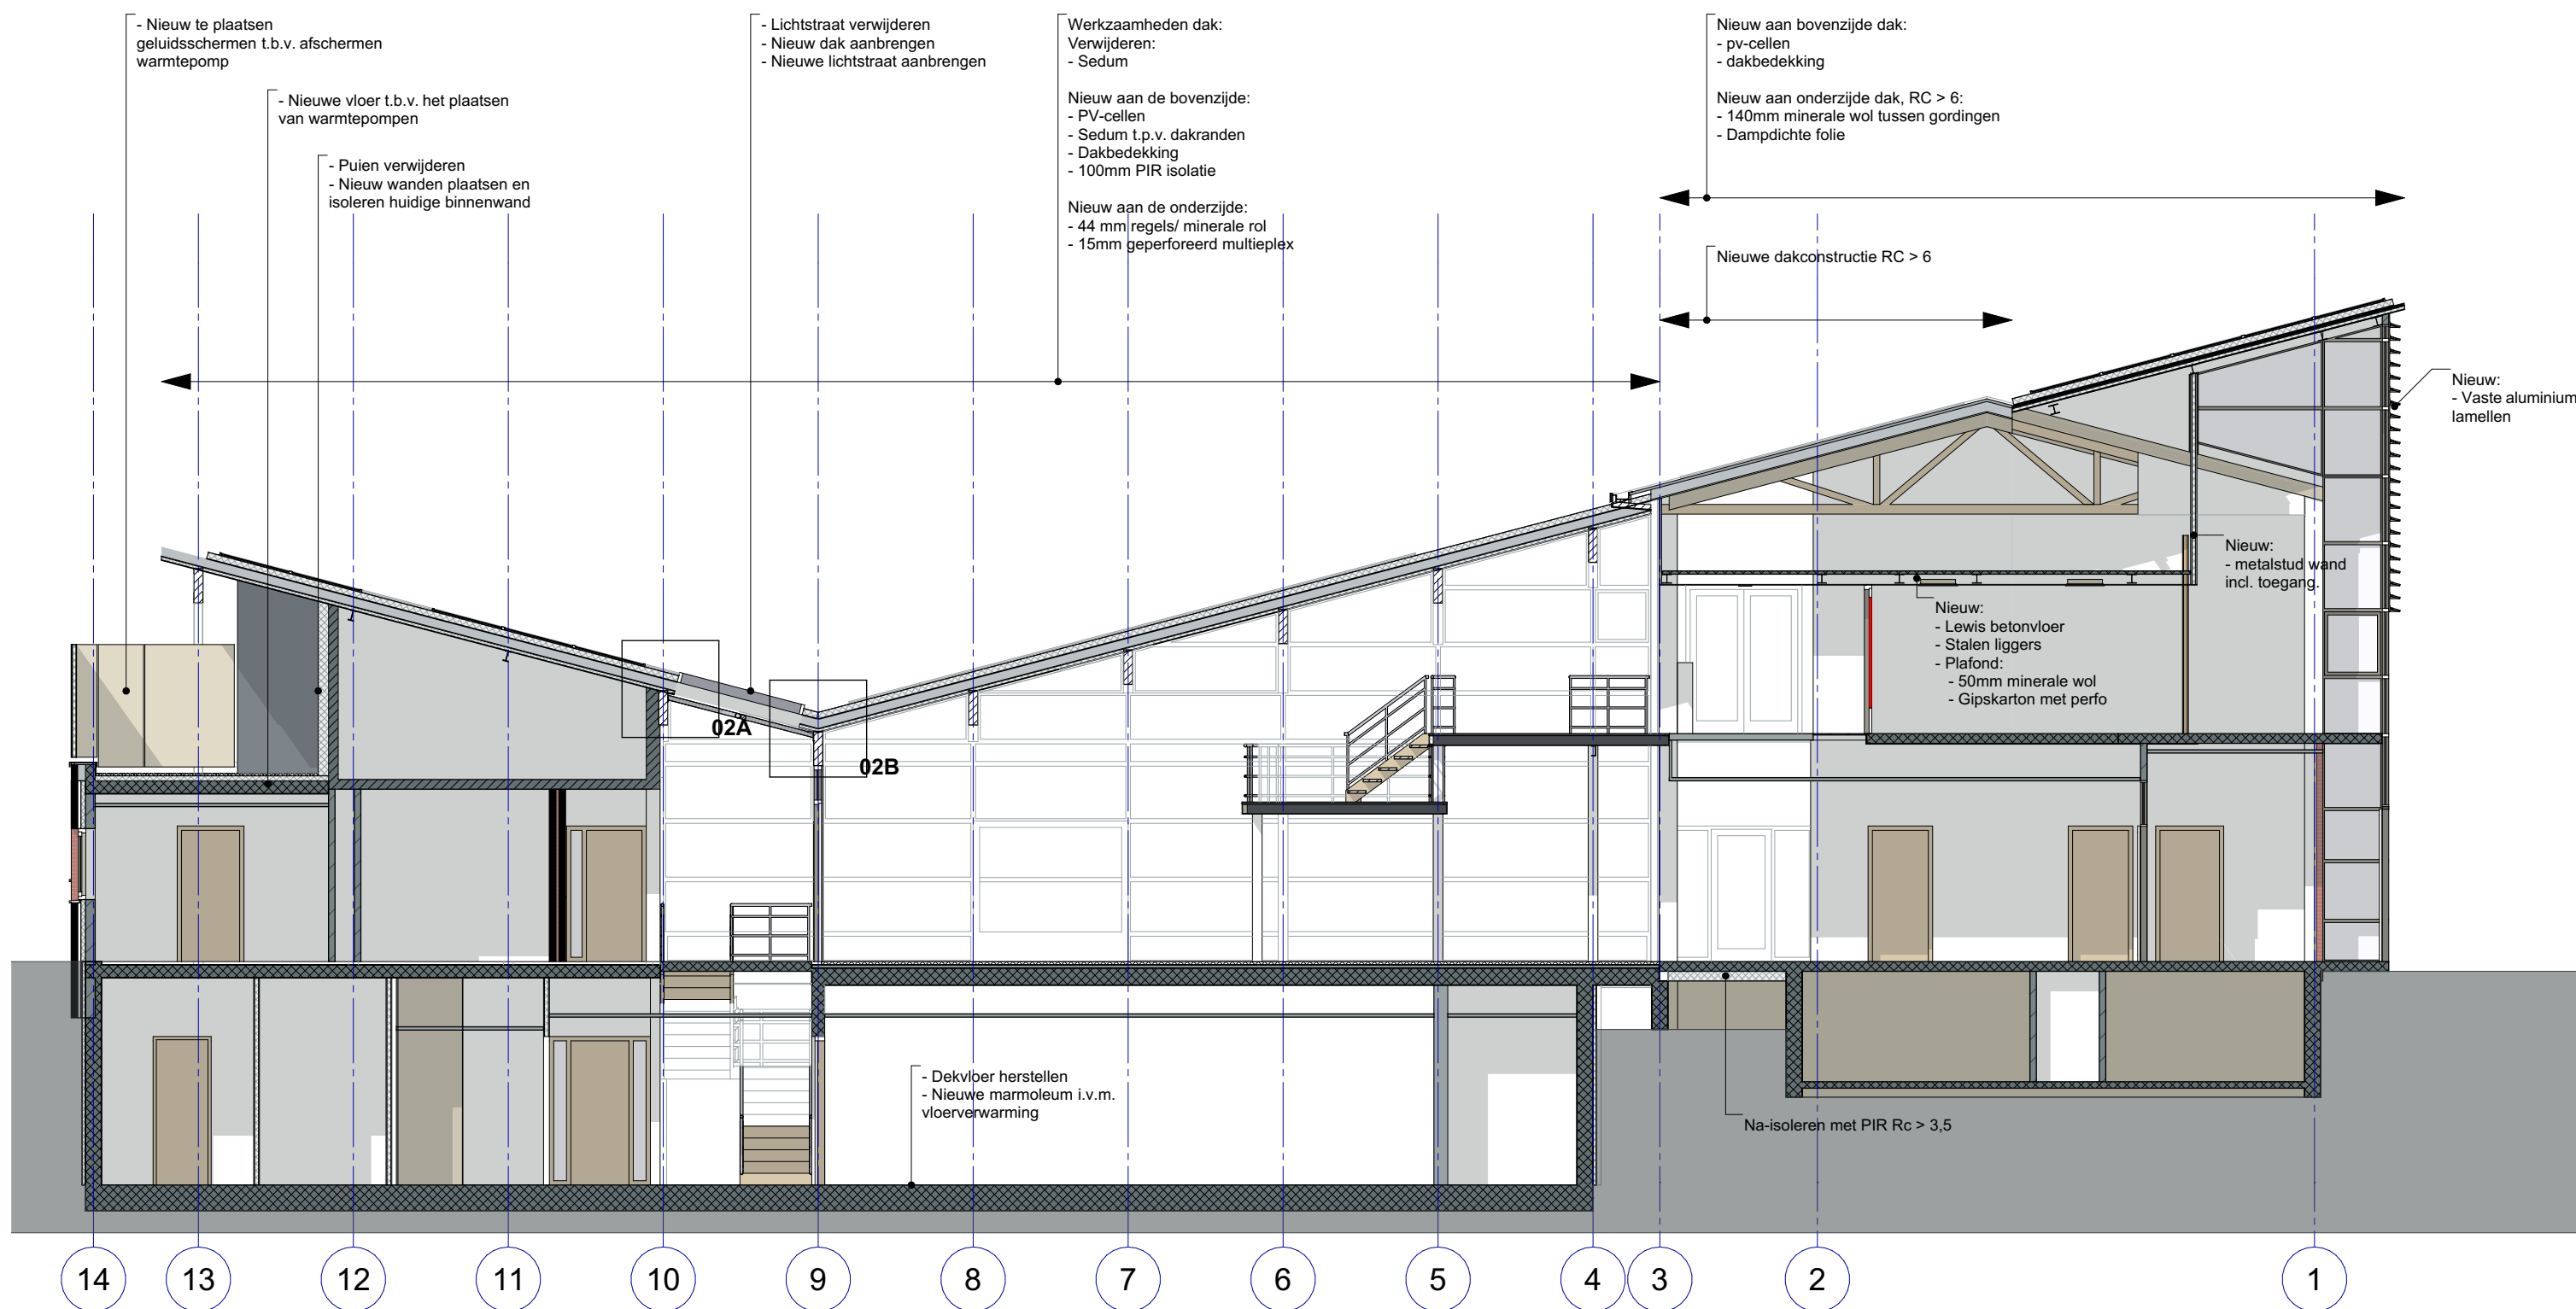





Doorsnede 1: 100, wat gaan we ongeveer doen





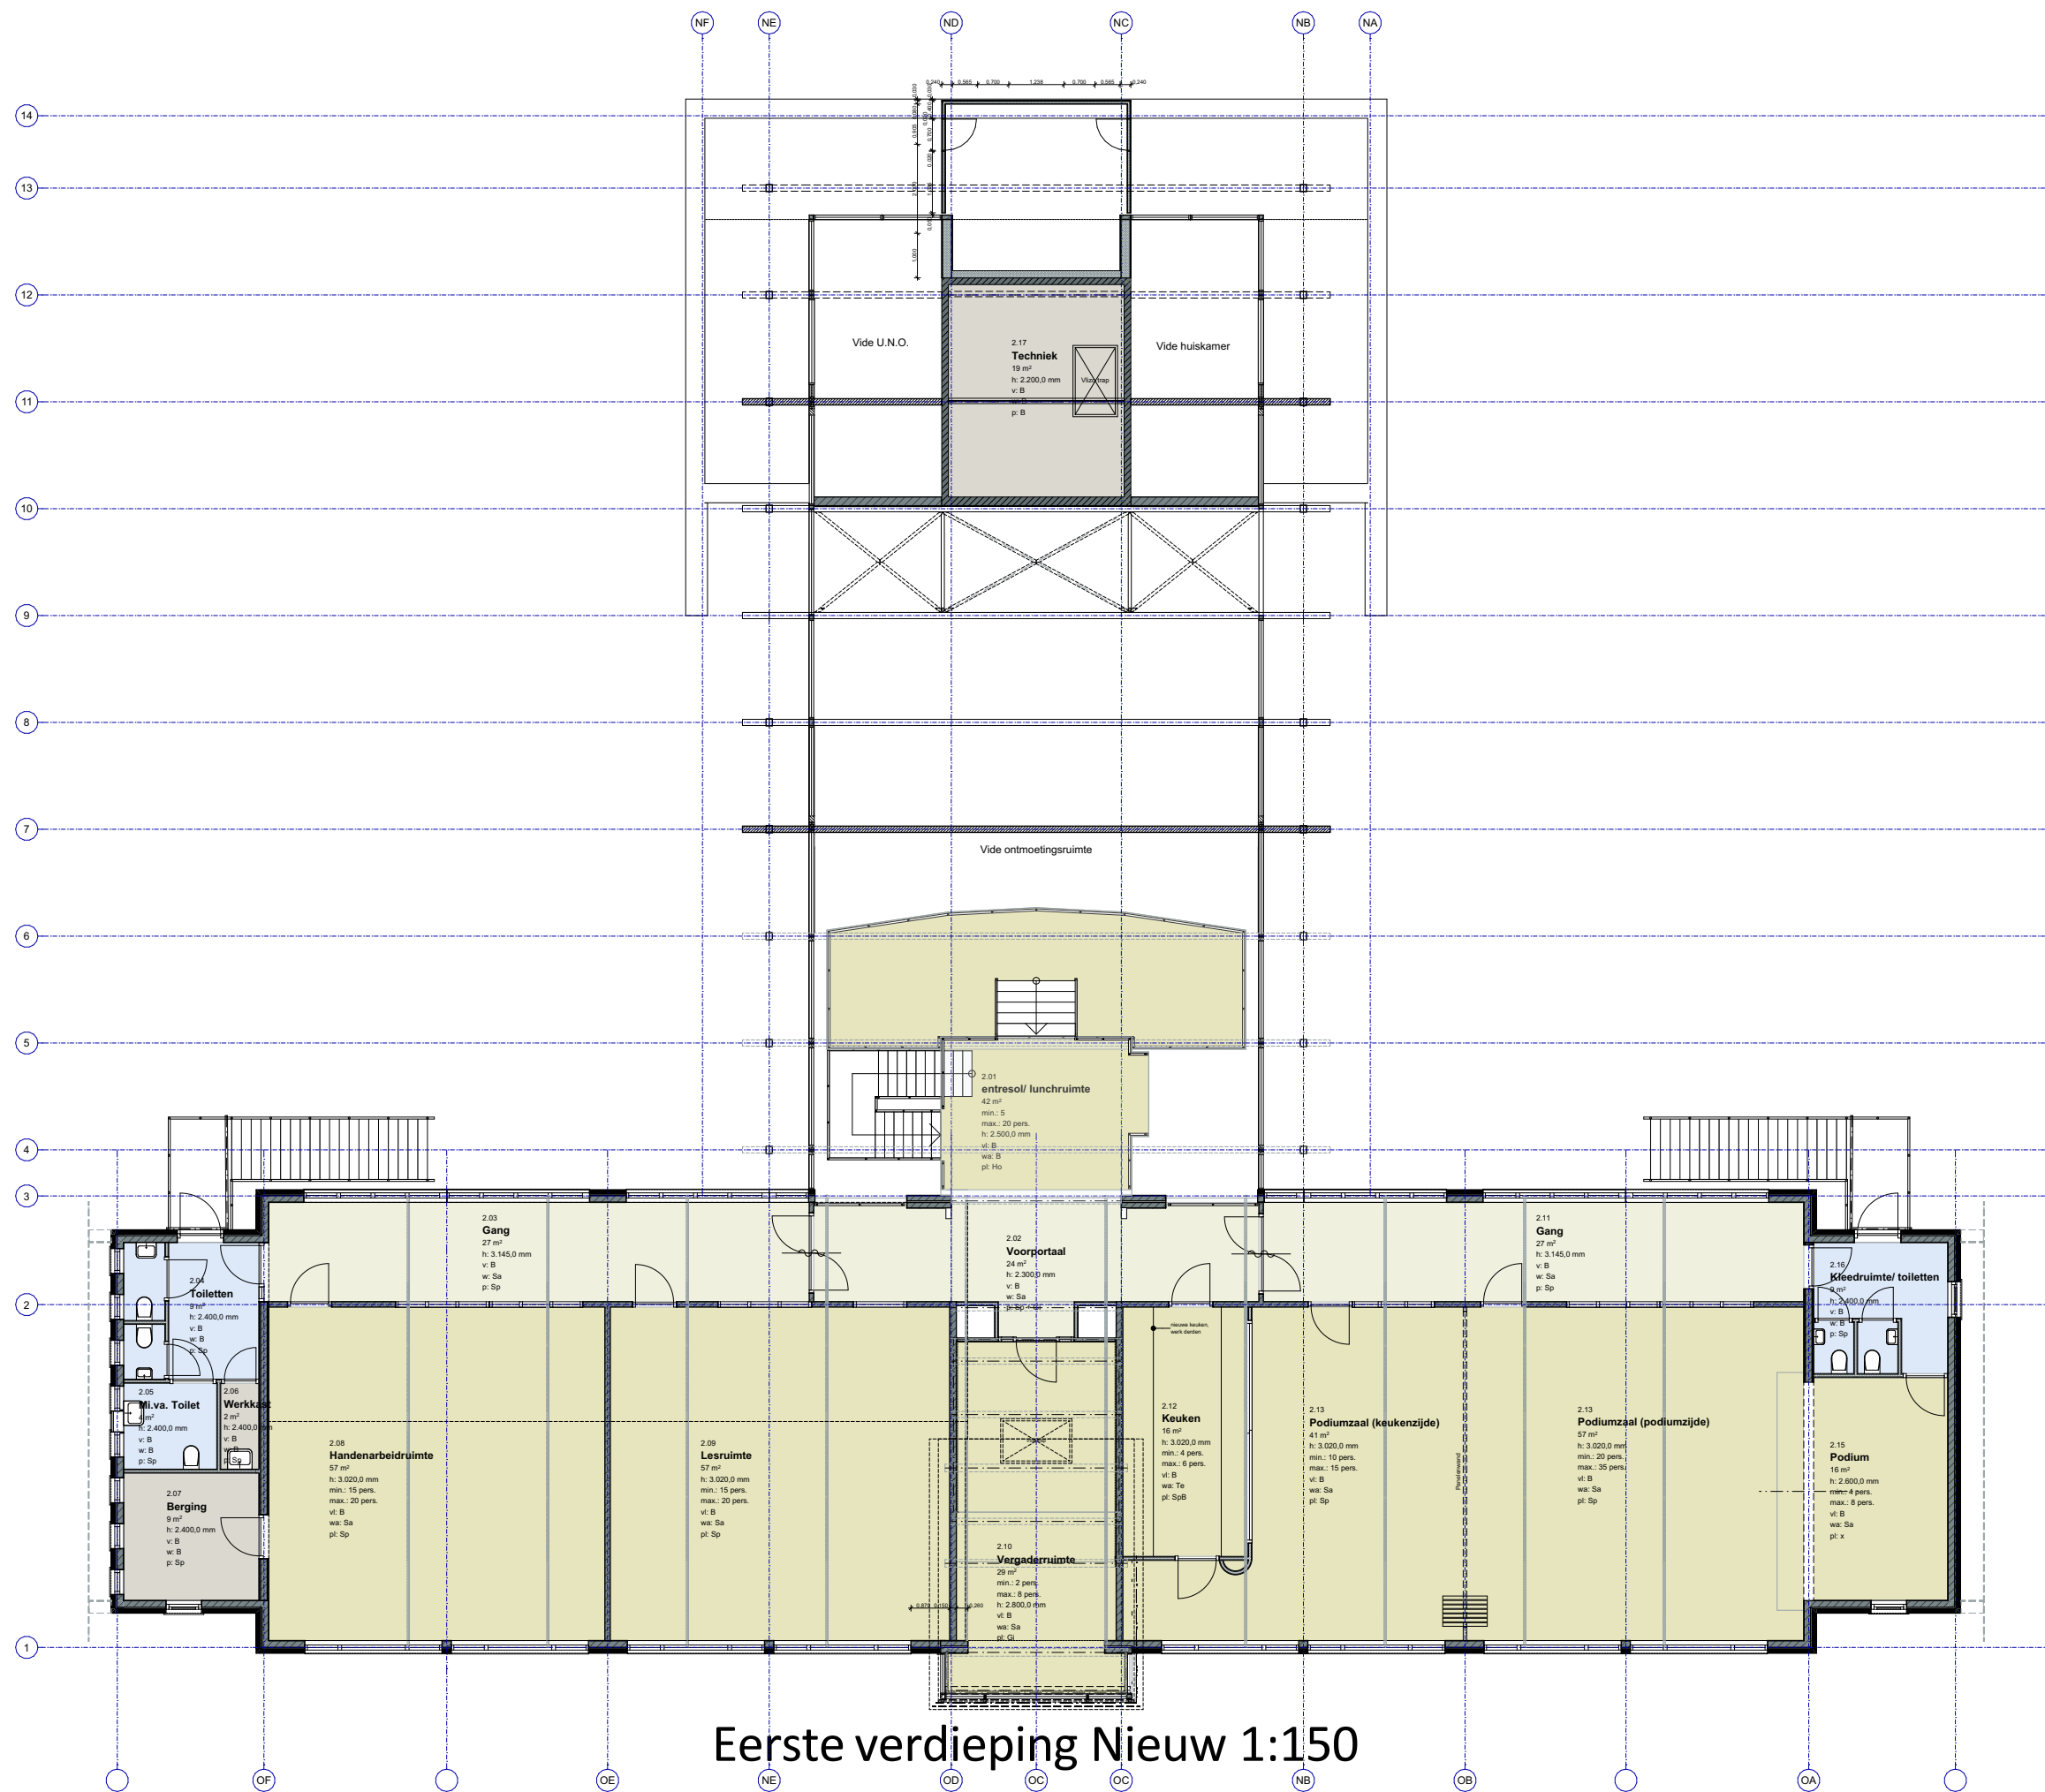


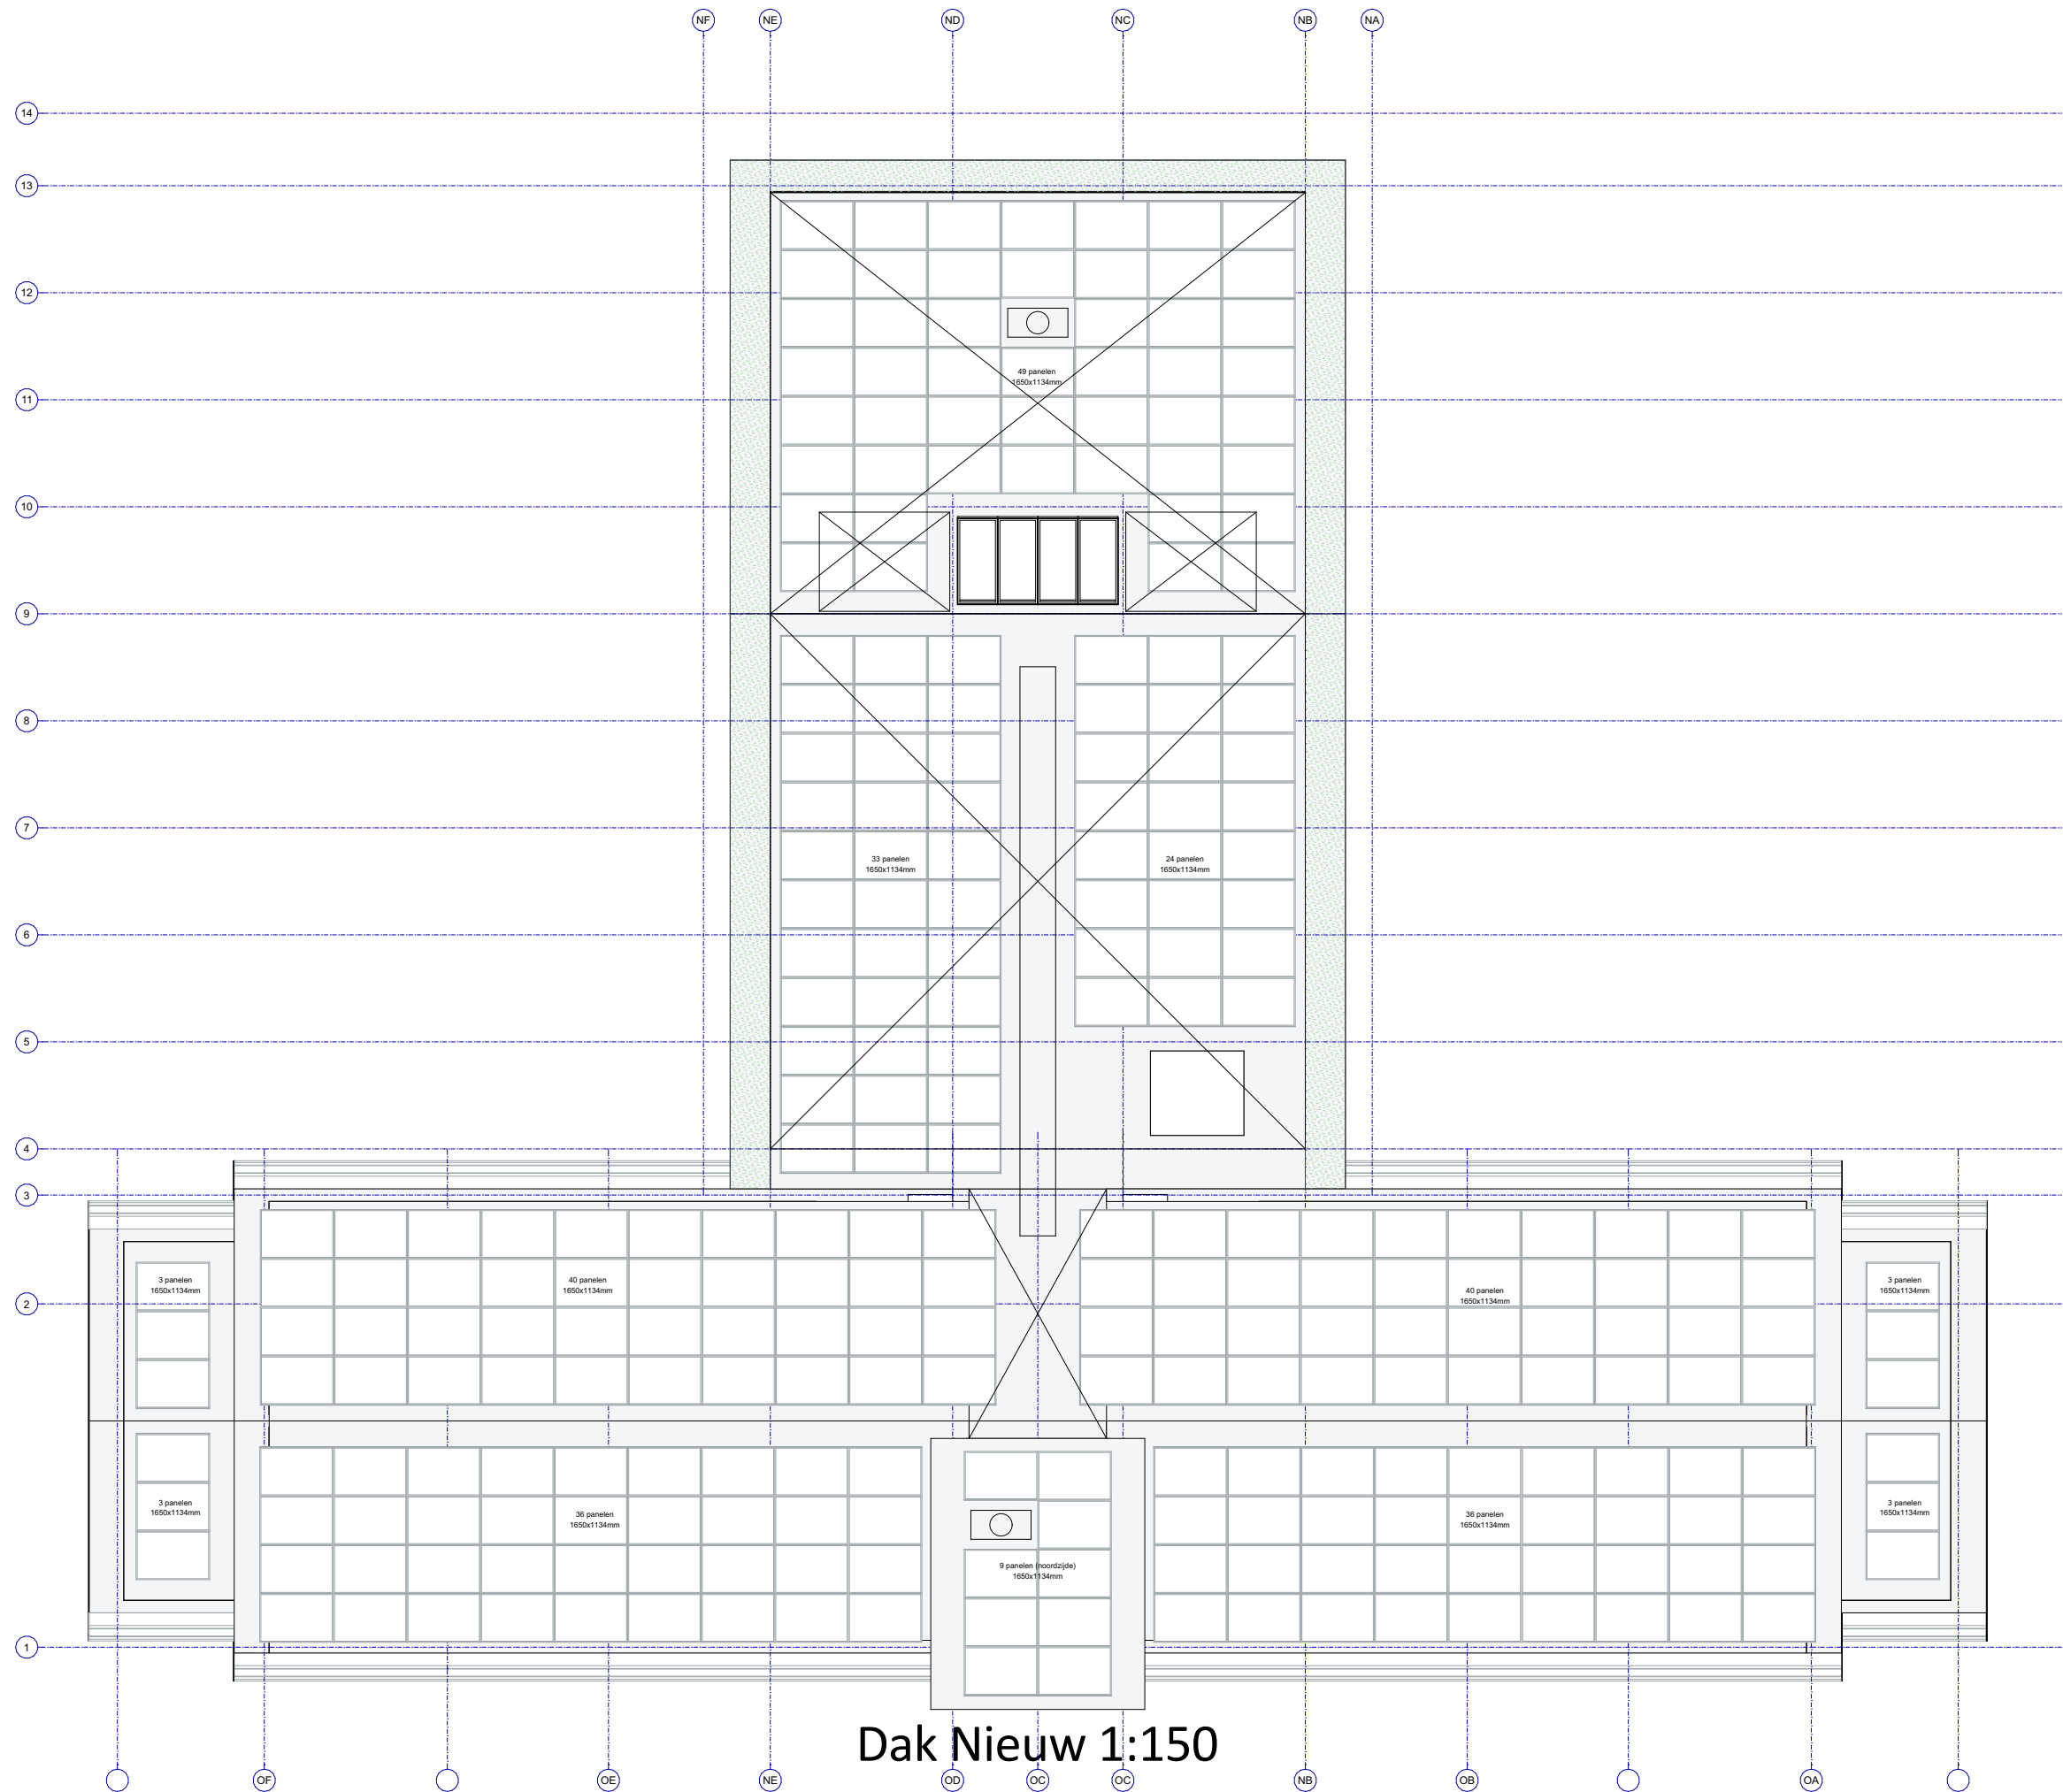

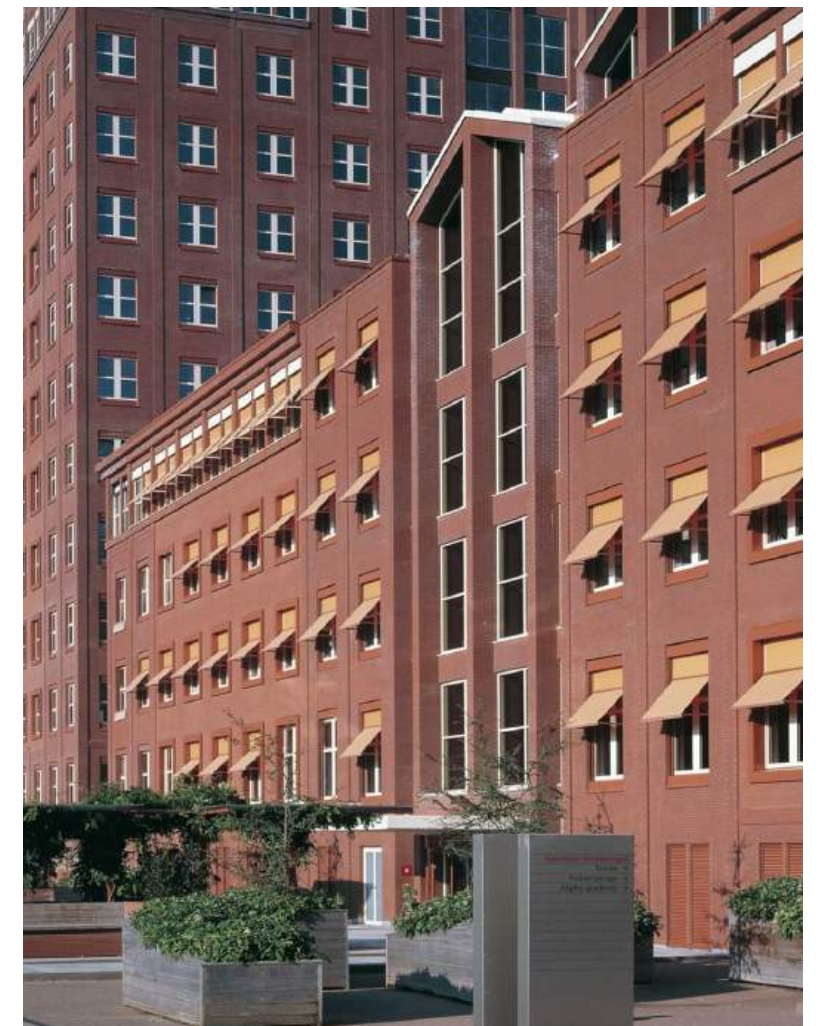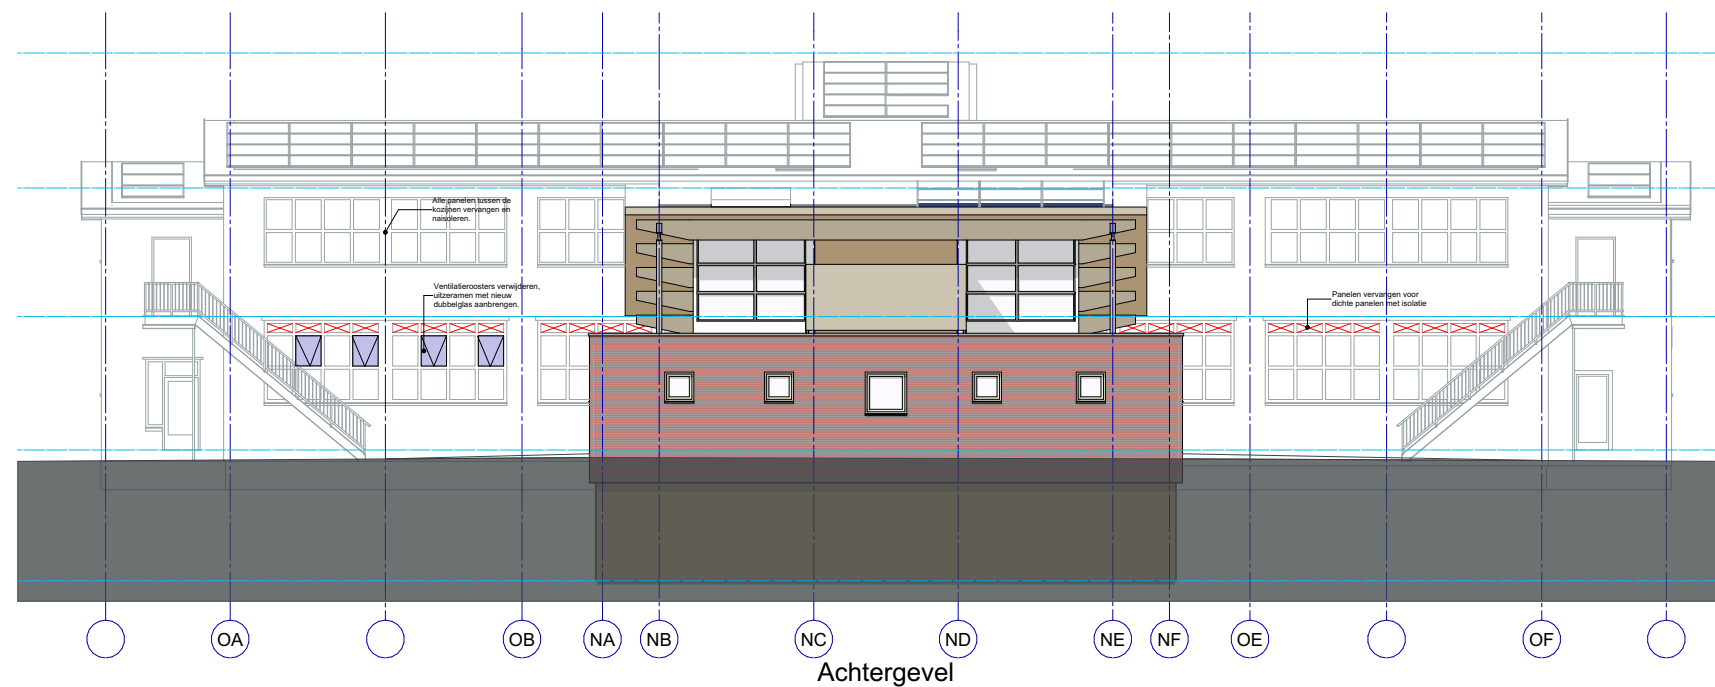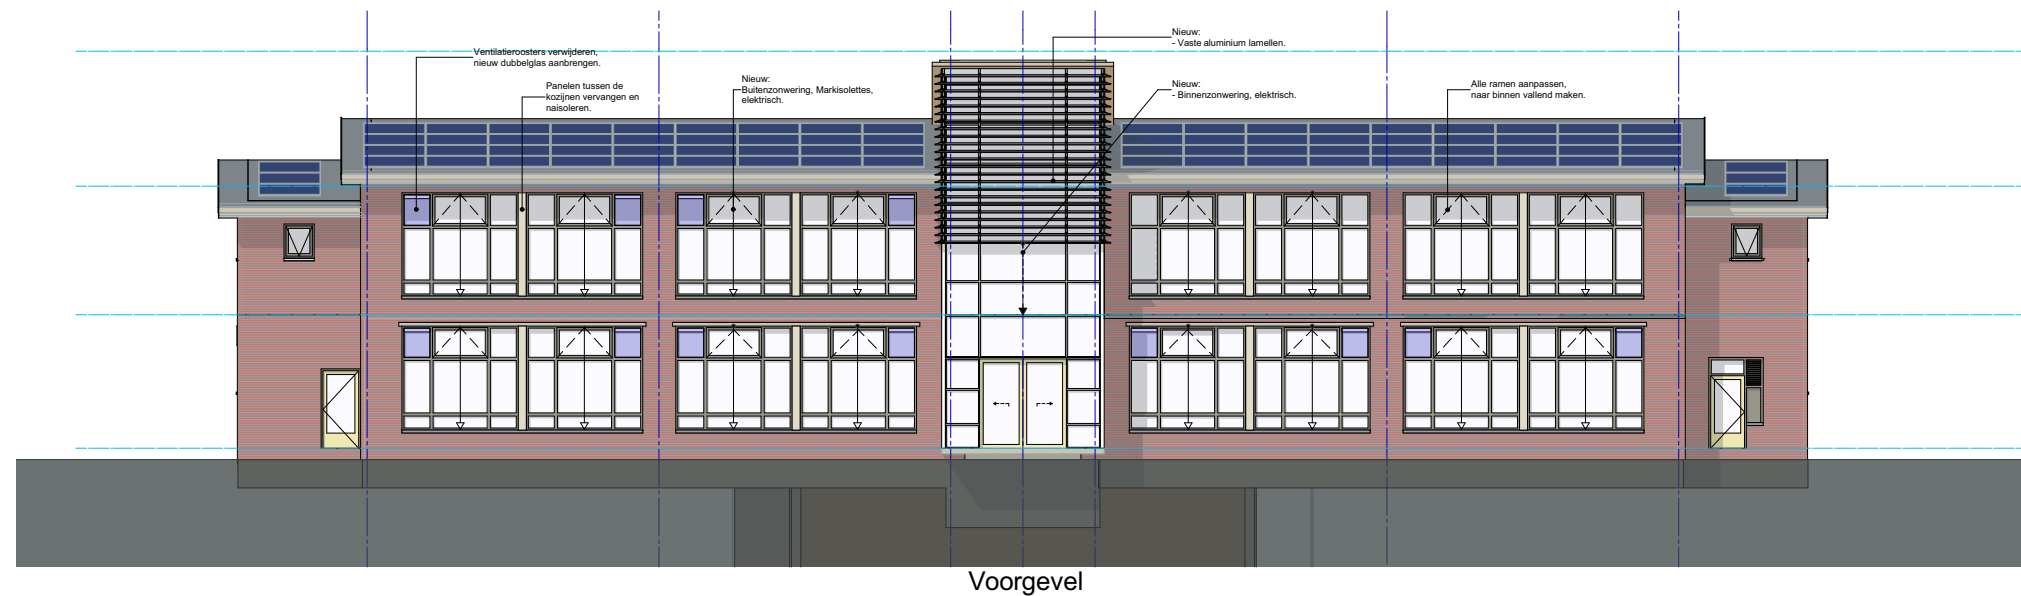


Markisolettes/ valarmschermen

Voor- & achtergevel nieuw 1:100

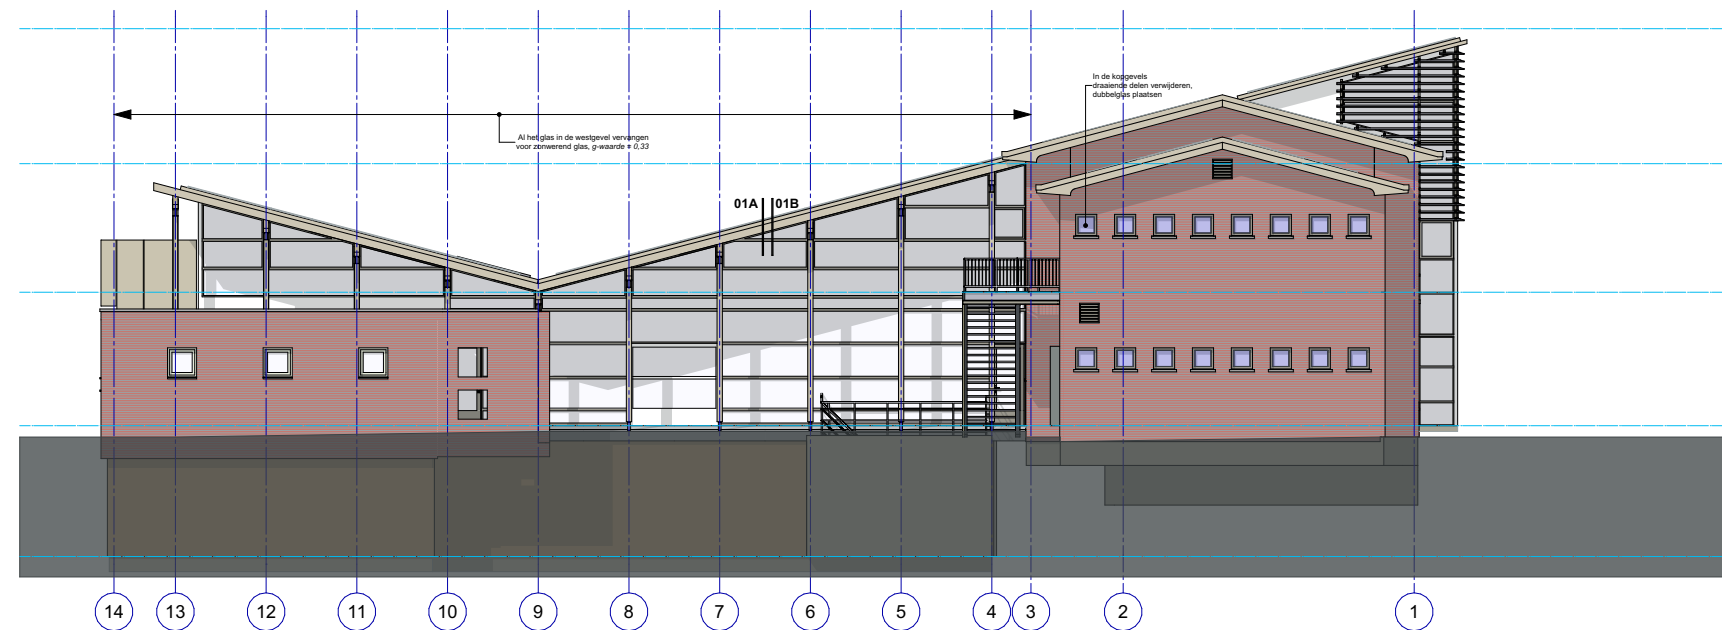

Westgevel

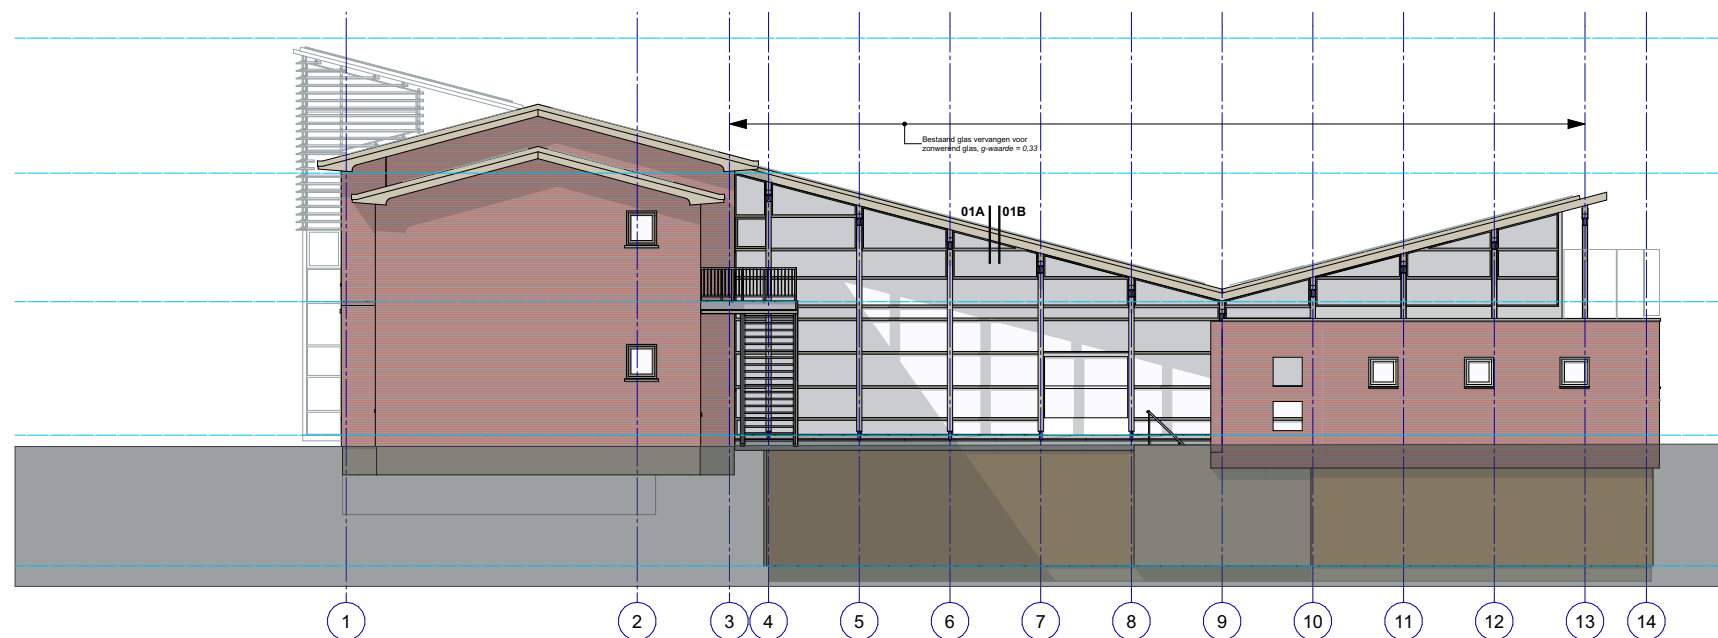

Oostgevel

Zijgevels nieuw 1:200



Beeld voorgevel



Beelden vergaderruimte