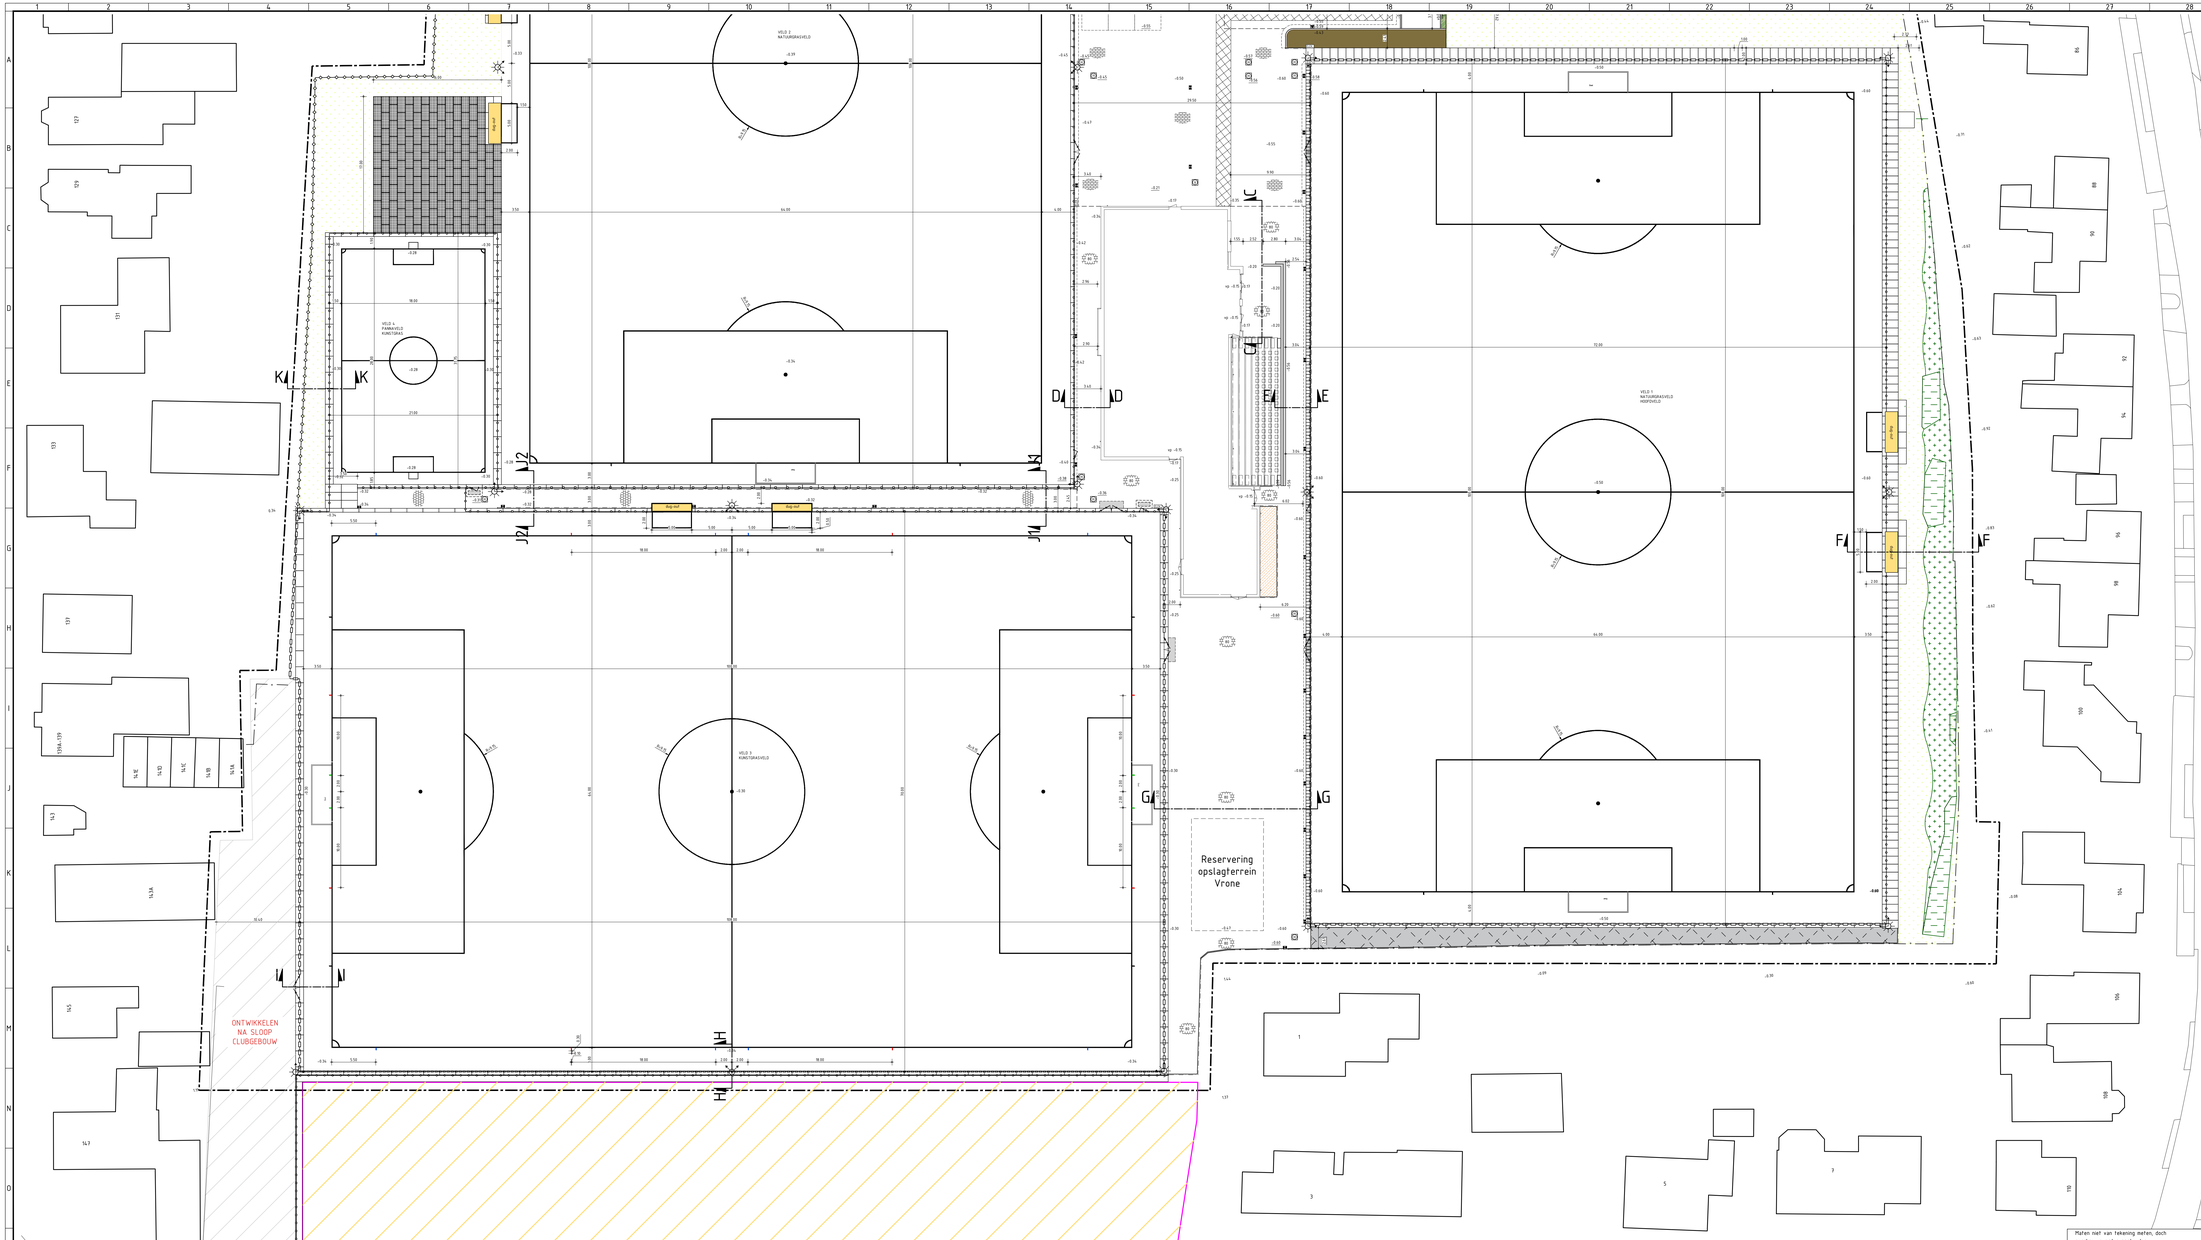

SPORT NIEUWE SITUATIE

VERHARDING

- Opsluitbanden 100x200 mm
- Opsluitbanden 100x300 mm
- Trottoirbanden 130/150x250 mm
- Opsluitbanden 150x250 mm
- Eindverloopband 130/150x250 mm → maaiveld
- inritperonband 130/150x250 mm
- Betonstraatstenen keiformaat, kleur rood in halfsteensverband (indicatief 5 strekken)
- Betontegels 300x300x45 mm, kleur grijs in halfsteensverband (trottoir)
- Betontegels 300x300x80 mm, kleur grijs in halfsteensverband (trottoir)
- Grasbetontegels Hydro Linea 300x300x100 mm, kleur grijs in blokverband (parkeervakken)
- Betonstraatstenen keiformaat, kleur rood in keperverband (rijweg)
- Betonstraatstenen keiformaat, kleur grijs in halfsteensverband (rondom clubgebouw)
- Halfverharding type: Achterhoeks Padvast
- Betonplaten 2000x2000x120 mm vlakke afwerking
- Betonplaten 2000x1000x120 mm vlakke afwerking
- Betonplaten 2000x500x120 mm vlakke afwerking
- Grasbetonplaten 2000x1000x120 mm met gaten
- Keerelement beton 200x850x120 mm
- Betontegels 600x400x50 mm
- Betontegels 600x400x80 mm

Riolering

- Putrand met deksel t.b.v. vuilwater riolering
- Putrand met deksel t.b.v. hemelwater riolering
- Putrand met deksel t.b.v. drainagetransport riolering
- Straatkolk met gietijzeren deksel
- Infiltratiekolk met gietijzeren deksel
- Locatie Trewahn Waterstable, 320 m2

Terreininrichting

- Leunhekwerk 1,20 hoog, v.v. dubbel staafmat en doorvoerkop
- Ballenvanger 4,00 m hoog v.v. nylon net in leunhekwerk 1,20m opgenomen
- Ballenvanger 5,00 m hoog, v.v. 5.00m zwart nylon net
- Ballenvanger 5,00 m hoog, v.v. 2.00m dubbel staafmat en 3.00m zwart nylon net
- Nieuwe jeugd-ballenvanger 4,00 m hoog, zwart nylon net
- Hekwerk 3,00 m hoog v.v. nylon net in leunhekwerk 1,20m opgenomen
- Hekwerk 3,00 m hoog v.v. nylon net
- Schuifpoort t.b.v. afsluiten terrein voorzien van spijlenhekwerk
- Enkele draaipoort t.b.v. loopdoorgang voorzien van dubbel staafmat, doorgang 100 m
- Dubbele draaipoort t.b.v. materieeldoorgang voorzien van dubbel staafmat, doorgang 3.00 m
- Verplaatsbaar fietsenrek
- Verkeersbordpaal met verkeersbord (standaard)
- Dug-out nieuw
- Veldverlichting en optioneel armaturen met schijnrichting
- Bestaande verlichtingsobject handhaven
- A: Nieuw lichtmast (3st) type: Conisch, LMH 4.00m, paaltop; Nieuw armatuur (3st) type: Lightronics, KFK LIS, code 7, Nled, 3000K, 1600LM
- B: Nieuw lichtmast (2st) type: Conisch, LMH 4.00m, paaltop; Nieuw armatuur (2st) type: Lightronics, KFK LIS, code 7, Nled, 3000K, 2150LM
- C: Nieuw lichtmast (3st) type: Conisch, LMH 4.00m, paaltop; Nieuw armatuur (3st) type: Lightronics, KFK LIS, code 8, Nled, 3000K, 2150LM
- D: Nieuw lichtmast (3st) type: Cilindrisch, LMH 5.00m, enkele uitlhouder; Nieuw armatuur (3st) type: Lightwell, Luxis Small, DAWB CE, Nled, 3000K, 1800LM

Groenvoorziening

- Nieuwe zuilvormige bomen: Pyrus calleryana 'Capital'
- Wortelscherm
- Nieuw bosplantsoen, gemengd aanplanten: Amelanchier lamarckii; Cornus sanguinea; Corylus avellana; Euonymus europaeus; Prunus spinosa; Sambucus nigra
- Bestaande bosplantsoen
- Nieuwe heesters: Lonicera nitida 'Maigrün'
- Beheer groen/privaat eigendom Nieuwe heesters: Lonicera nitida 'Maigrün'
- Inzaaien gras
- Nieuwe haag: Ligustrum Vulgare
- Nieuwe vaste planten: Nepeta faassenii 'Walker's Low'; Hydbeckia fulgida 'Goldsturm'; Geranium 'Rozanne'; Kalimeris incisa 'Madiva'

Algemeen

- Bouwkavel
- Nuts-tracé
- Dwarsprofiel
- Bladgrens
- Projectgrens

0 2 4 10m

wijziging	datum wijziging	getekend	omschrijving

Ontwerper	Projectleider	Goedgekeurd	Versie	Documentsoort	Blad	Aantal
S. JONKER	B. VLEUGEL	-	DEFINITIEF	TEKENING	1	2

Opdrachtgever: GEMEENTE DIJK EN WAARD

Schaal: 1:200

Projectomschrijving:
HERONTWIKKELING
SPORTPARK VRONE
TE SINT PANCRAS

Documentomschrijving:
NIEUWE SITUATIE BOVENGRONDS

Datum uitgave	Documentstatus	Tekeningnummer	Projectnummer
02-09-2025	BO	20HB0551-MS-003	20HB0551

Meten niet van tekening meten, doch gestreven maten aanhouden.
Maten in meters, tenzij anders vermeld.
Peilmaten in meters t.o.v. N.A.P., tenzij anders vermeld.
Hoeveelheden in mm, tenzij anders vermeld.
Diameters in mm, tenzij anders vermeld.
Deze situatie is niet bindend t.a.v. de exacte maten van grenzen en opstallen.
De aangegeven hoogtenaafvoering betreft de hoofdnaafvoering van het gewenste profiel. Detailuitwerking door aannemer.

HB Advlesbureau
• Cornersveldstraat 7 • 1817 MG Alkmaar
• Arijn Taccondreade 412 • 1087 HN Amsterdam
• +088 472 0600
• info@hbadvies.nl

Deze tekening is eigendom van HB Advlesbureau. Zij mag daarom noch gekopieerd, noch aan derden ter inzagening of verkoning gefoneerd worden zonder toestemming.