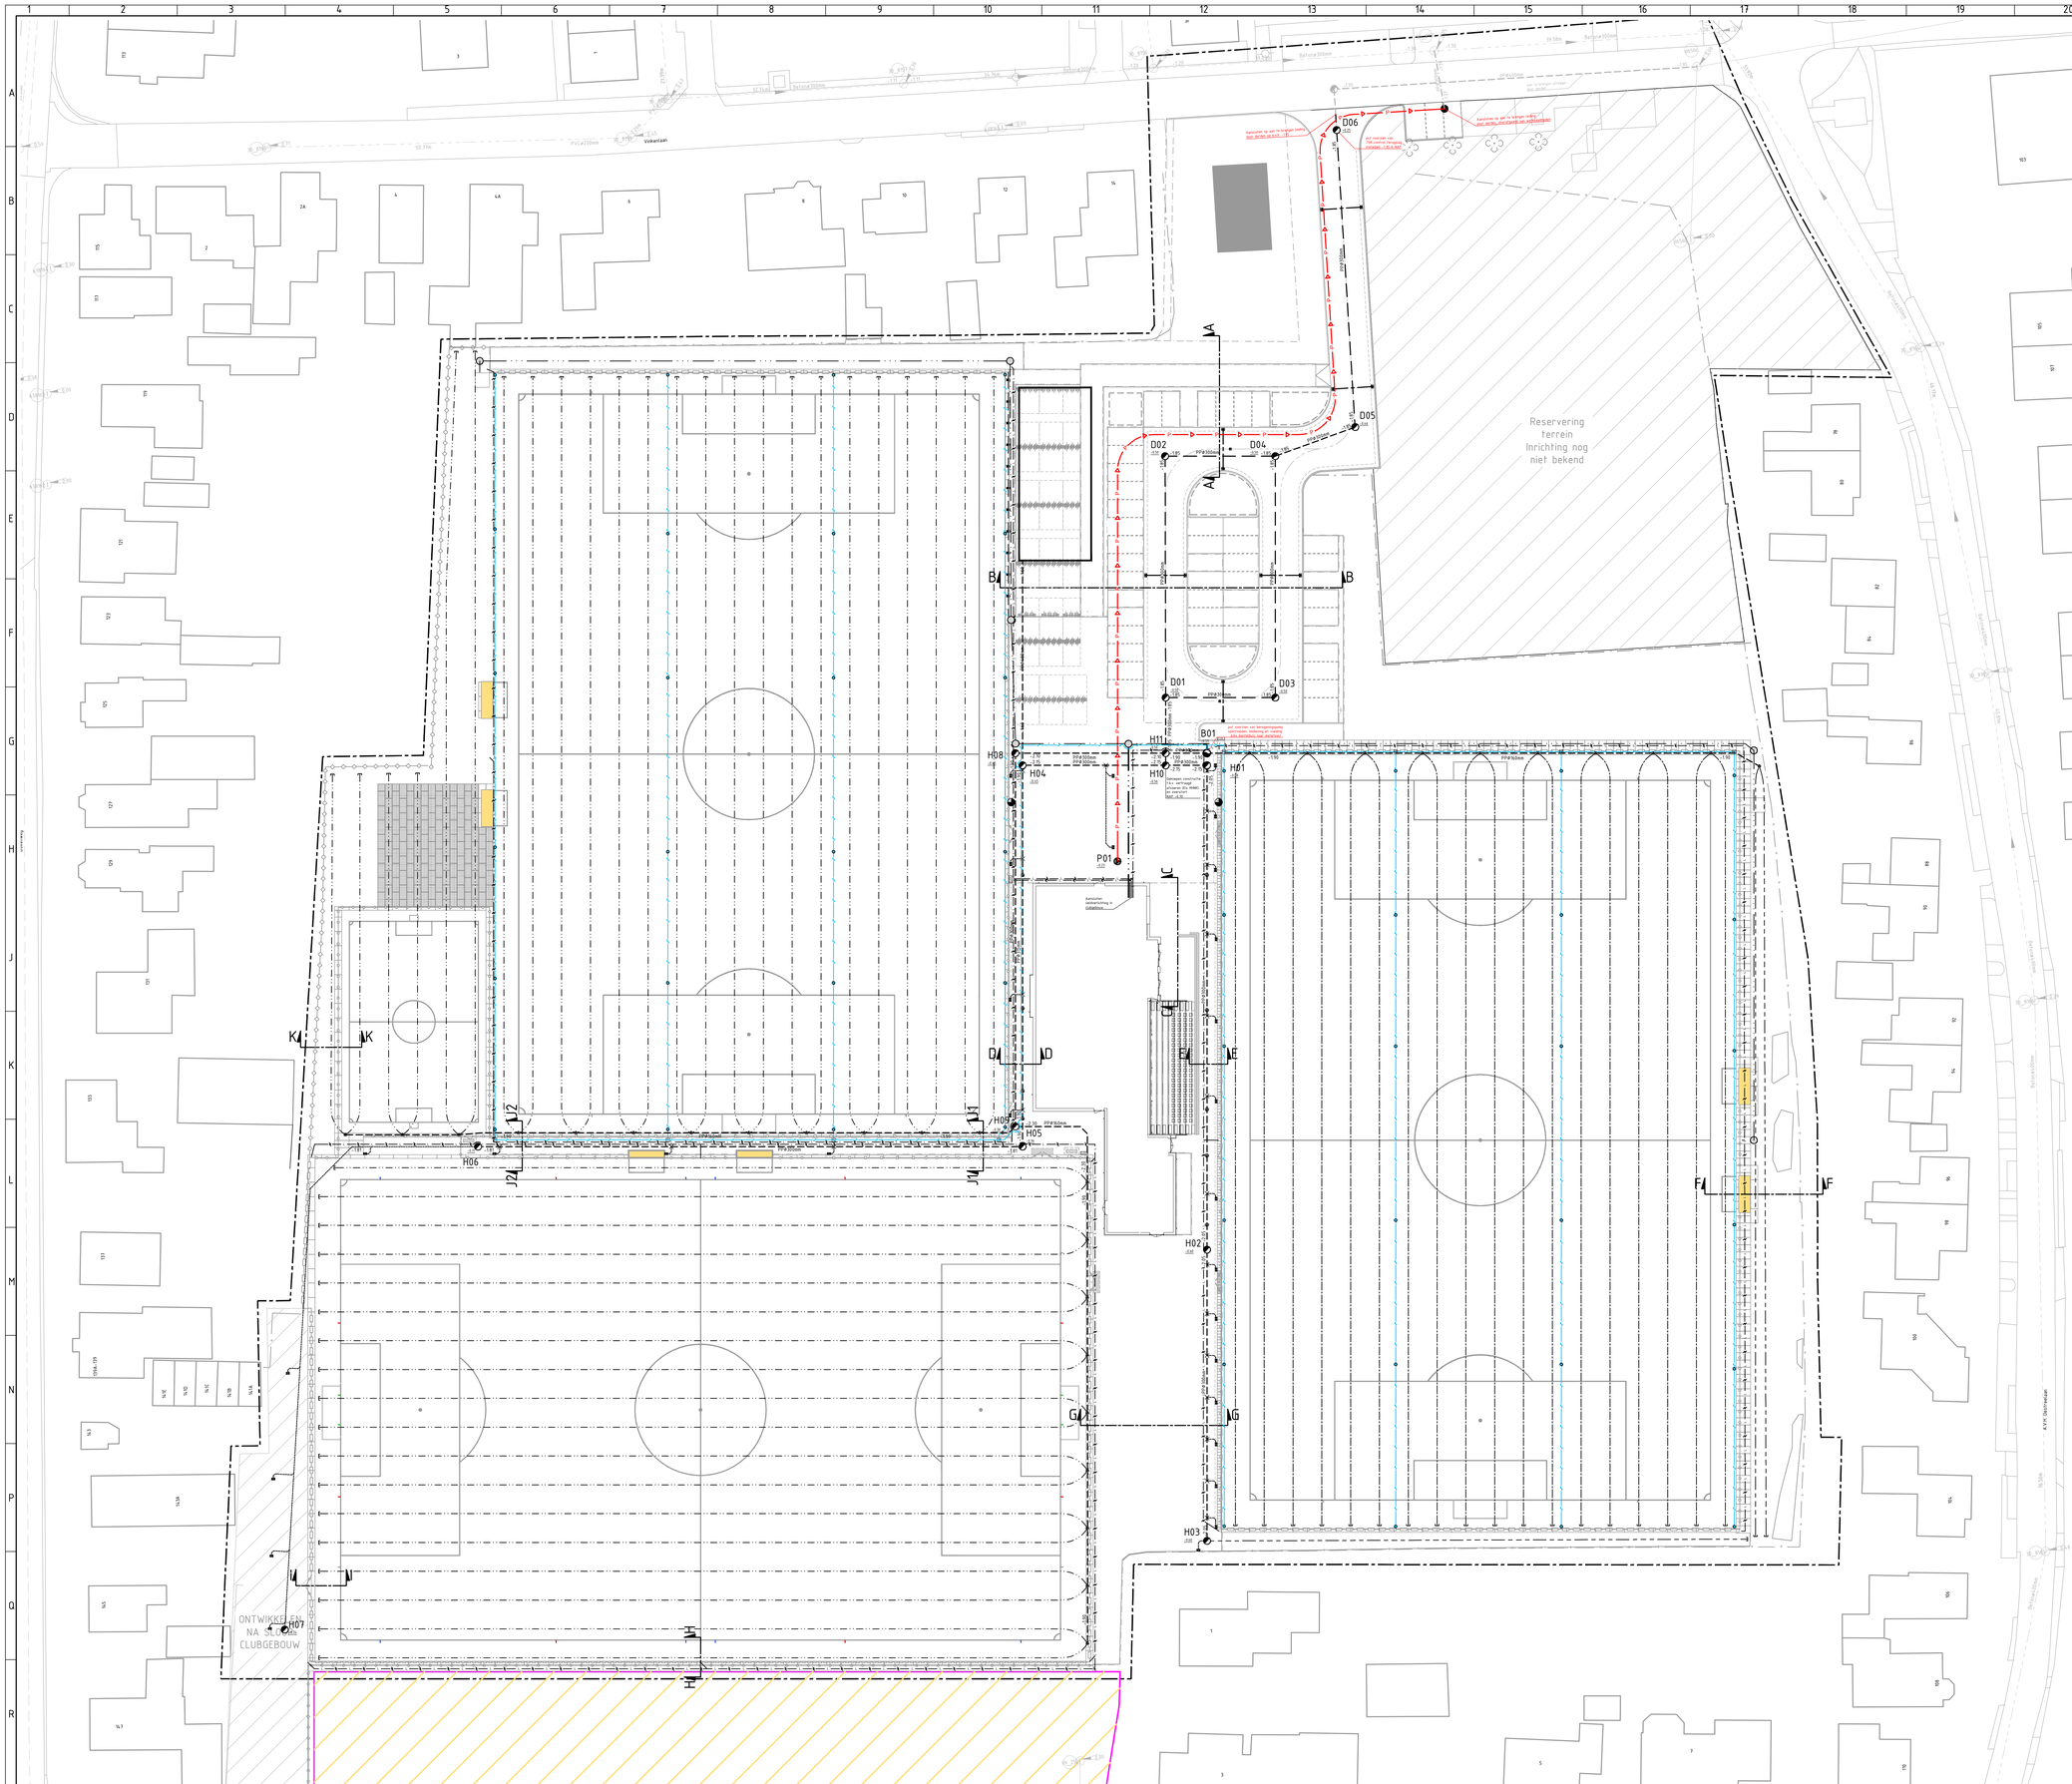

RENVOOI RIOLERING

RIOLERING NIEUWE SITUATIE

- Vuilwater riolering, materiaal en diameter volgens tekening
- Hemelwater riolering, materiaal en diameter volgens tekening
- Drainagetransport riolering, materiaal en diameter volgens tekening
- Vuilwater persleiding, PE Ø63 mm SDR 17 PN10, dekking 1.00 m t.o.v. maaiveld
- V01 (-0.55 / -1.70) Inspectieput vuilwater riolering met putnummer, b.o.b. en hoogte putrand
- H01 (-2.58 / -2.95) Inspectieput hemelwater riolering met putnummer, b.o.b. en hoogte putrand
- D01 (-2.58 / -2.95) Inspectieput DT riolering met putnummer, b.o.b. en hoogte putrand
- P01 (-0.47 / -2.95) Pompput vuilwater/hemelwater riolering met putnummer, b.o.b. en hoogte putrand
- B01 (+0.00 / -1.00) Inspectieput beregeningspomp met putnummer, b.o.b. en hoogte putrand
- W01 (-0.55 / -1.70) Woelput vuilwater riolering met putnummer, b.o.b. en hoogte putrand
- Drainagecontroleput
- Ontluchtingsput voorzien gy-straatkolkkop waaier
- T-stuk 45° PVC Ø300-Ø300-Ø300 mm
- Velddrainage Ø65 mm, b.o.b. -1.80 N.A.P.
- Drainage Ø100 mm, -1.40 N.A.P.
- Drainage afdoppen met afsluitkap
- Koppelleiding infiltratiekolken PP IT Buis Ø125 mm
- Hemelwater kolkaansluitleiding PVC Ø125mm
- Straatkolk, met gietijzeren deksel
- Infiltratiekolk met gietijzeren deksel

ALGEMEEN

- A A Dwarsprofiel
- Nuts-tracé
- Bestaande eigendomsgrens
- Mantelbuis
- Trekput
- Elektrakabel veldverlichting
- Projectgrens

Putcodes:

H01	H01	30190
	H02	30191
	H03	30192
	H04	30193
	H05	30194
	H06	30195
	H07	30196
	H08	30197
	H09	30198
	H10	30199
	H11	30200
D01	D01	30201
	D02	30202
	D03	30203
	D04	30204
	D05	30205
	D06	30206
W01	W01	30070
P01	P01	522 RG Vrone

0 3 6 15m (1:300)

20HB055\RIS
20HB055\NIS
20HB055\RIS - Riolering
20HB055\NIS-Riolering

Meten in meters, tenzij anders vermeld.
Peilmaten in meter t.o.v. N.A.P., tenzij anders vermeld.

Materiaalmaten in mm, tenzij anders vermeld.
Diameters in millimeters, tenzij anders vermeld.

Ontwerper:	Projectleider:	Goedgekeurd:	Documentstatus:	Projectfase:	Documenthoort:	Blad:	Aantal:
S. JONKER	B. VLEUGEL		DEFINITIEF	BO	TEKENING	1	1

Projectomschrijving:
HERONTWIKKELING SV VRONE
SPORTPARK VRONE
TE SINT-PANCRAS

Opdrachtgever:
GEMEENTE DIJK EN WAARD

Schaal: 1:300
Papierformaat: A0
Contractnummer: 20HB055\BE

Tekeningomschrijving:
NIEUWE SITUATIE
ONDERGRONDS

Datum uitgave: 02-09-2025
Tekeningnummer: 20HB055\-NS-101
Projectnummer: 20HB055\

HB Adviesbureau
• Comeniusstraat 7 • 1817 MS Alkmaar
• Krijn Taconiskade 412 • 1087 HW Amsterdam
• 088 472 0600 • info@hbadvies.nl

Deze tekening is eigendom van HB Adviesbureau. Zij mag daarom noch gekopieerd, noch aan derden ter kopiering of namaking getoond worden zonder toestemming.

Path: GP GROEI B.V\HB-20HB055\ HERONTWIKKELING VRONE - DOCUMENTS\06-PRODUCTEN INFRA\05-TEKENINGEN\20HB055\-NS-101-NIEUWE SITUATIE ONDERGRONDS OVERZICHT.DWG