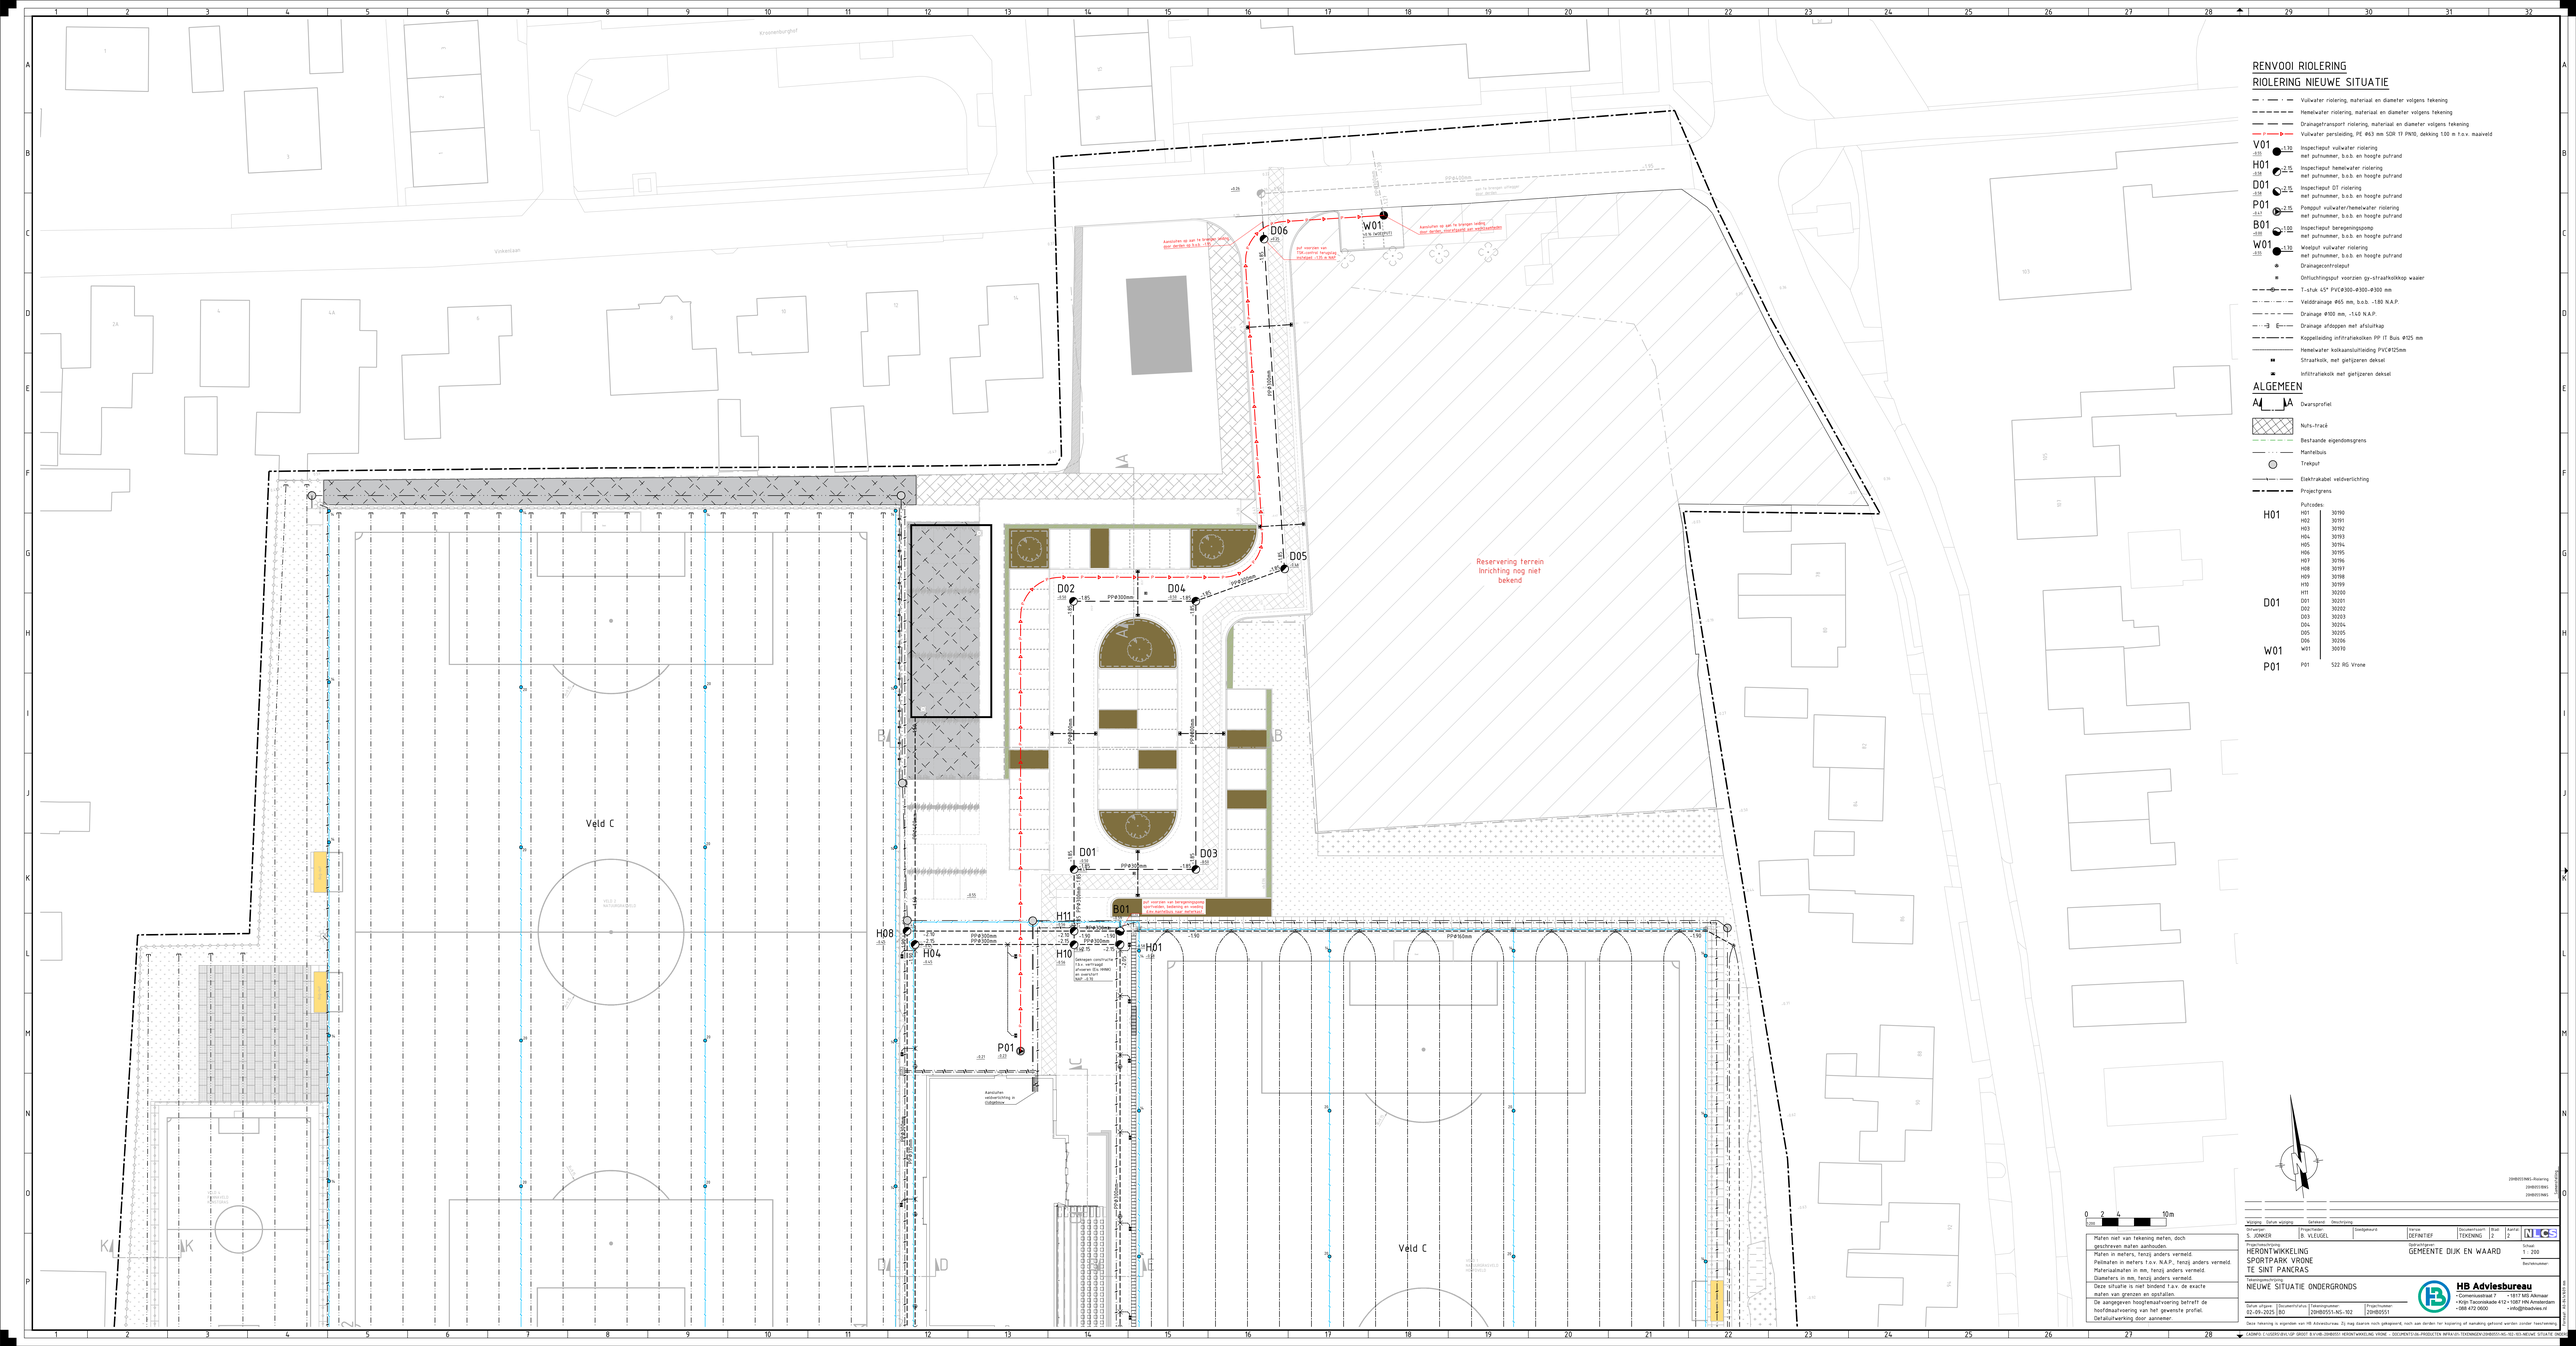
RENVOOI RIOLERING
RIOLERING NIEUWE SITUATIE
Vuilwater riolering, materiaal en diameter volgens tekening
Hemelwater riolering, materiaal en diameter volgens tekening
Drainagetransport riolering, materiaal en diameter volgens tekening
Vuilwater persleiding, PE Ø63 mm SDR 17 PN10, dekking 1.00 m t.o.v. maaiveld
V01 -0.5 +1.10 Inspectieput vuilwater riolering met putnummer, b.o.b. en hoogte putrand
H01 -1.18 +2.15 Inspectieput hemelwater riolering met putnummer, b.o.b. en hoogte putrand
D01 -1.09 +2.15 Inspectieput DT riolering met putnummer, b.o.b. en hoogte putrand
P01 -2.47 +2.75 Pompput vuilwater/hemelwater riolering met putnummer, b.o.b. en hoogte putrand
B01 -2.00 +1.00 Inspectieput beregeningspomp met putnummer, b.o.b. en hoogte putrand
W01 -0.55 +1.10 Woelput vuilwater riolering met putnummer, b.o.b. en hoogte putrand
Drainagecontroleput
Ontluchtingspot voorzien gy-straatkolkkop waaier
T-stuk 45° PVC Ø300-Ø300 mm
Valdrainage Ø65 mm, b.o.b. -1.80 N.A.P.
Drainage Ø100 mm, -1.40 N.A.P.
Drainage afdoppen met afsluitkap
Koppelleiding infiltratiekolken PP IT Buis Ø125 mm
Hemelwater kolkaansluitleiding PVC Ø125mm
Straatkolk, met gietijzeren deksel
Infiltratiekolk met gietijzeren deksel
ALGEMEEN
A A Dwarsprofiel
Nuts-fracé
Bestaande eigendomsgrens
Mantelbuis
Trekput
Elektrakabel veldverlichting
Projectgrens
Putcodes:
H01 30190
H02 30191
H03 30192
H04 30193
H05 30194
H06 30195
H07 30196
H08 30197
H09 30198
H10 30199
H11 30200
D01 30201
D02 30202
D03 30203
D04 30204
D05 30205
D06 30206
W01 30070
P01 522 RG Vrone
Reservering terrein
Inrichting nog niet bekend
Veld C
Veld D
Veld E
Aansluiten op aan te brengen leiding door derden op 0.5 m -1.70
Aansluiten op aan te brengen leiding door derden, voorlopig op vezelcentrum
Let voorzien van TSA coating (verplicht vanaf -1.00 m N.A.P.)
Let voorzien van beregeningspomp (geïntegreerd, bekleding en coating met kunststof, niet verzinkt)
Aansluiten elektrotechniek in rioolputbox
Trekpunten conform norm (d.w.z. verplaatst afhankelijk afmeten EGL-WAK) Let voorzien van kabel- en leidingen
0 2 4 10m
1:200
Maten niet van tekening meten, doch geschreven maten aanhouden.
Maten in meters, tenzij anders vermeld.
Peilmaten in meters t.o.v. N.A.P., tenzij anders vermeld.
Materiaalmaten in mm, tenzij anders vermeld.
Diameters in mm, tenzij anders vermeld.
Deze situatie is niet bindend t.a.v. de exacte maten van grenzen en opstallen.
De aangegeven hoogtenaatvoering betreft de hoofdnaatvoering van het gewenste profiel. Detailuitwerking door aannemer.
Wijziging Datum wijziging Getekend Omschrijving
Ontwerper S. JONKER
Projectleider B. VLEUGEL
Goedgekeurd
Fase DEFINITIEF
Documentsoort TEKENING
Blad 2
Aantal 2
Projectomschrijving HERONTWIKKELING SPORTPARK VRONE TE SINT PANCRAS
Opdrachtgever GEMEENTE DIJK EN WAARD
Schaal 1 : 200
Documentomschrijving NIEUWE SITUATIE ONDERGRONDS
Datum afgifte 03-09-2025
Documentstatus BO
Tekeningnummer 20HB0551-RIS-102
Projectnummer 20HB0551
HB Advlesbureau
• Comeniushof 7 • 1817 MR Alkmaar
• Antjo Taconiaauw 412 • 1087 HN Amsterdam
• 088 472 0600 • info@hbadvies.nl
20HB0551WG-Riolering
20HB0551WG
20HB0551WG
Deze tekening is eigendom van HB Advlesbureau. Zij mag daarvan noch gekopieerd, noch aan derden ter kopiering of verlening gebruik worden zonder toestemming.
CADINFO: C:\USERS\DHV\OP GROOT B.V\HB.20HB0551 HERONTWIKKELING VRONE - DOCUMENTEN\DL-PRODUCTEN INFRA\01-TEKENINGEN\20HB0551-RIS-102-103-NIEUWE SITUATIE.DWG