




DOORSNEDE A-A
SCHAAL 1:50

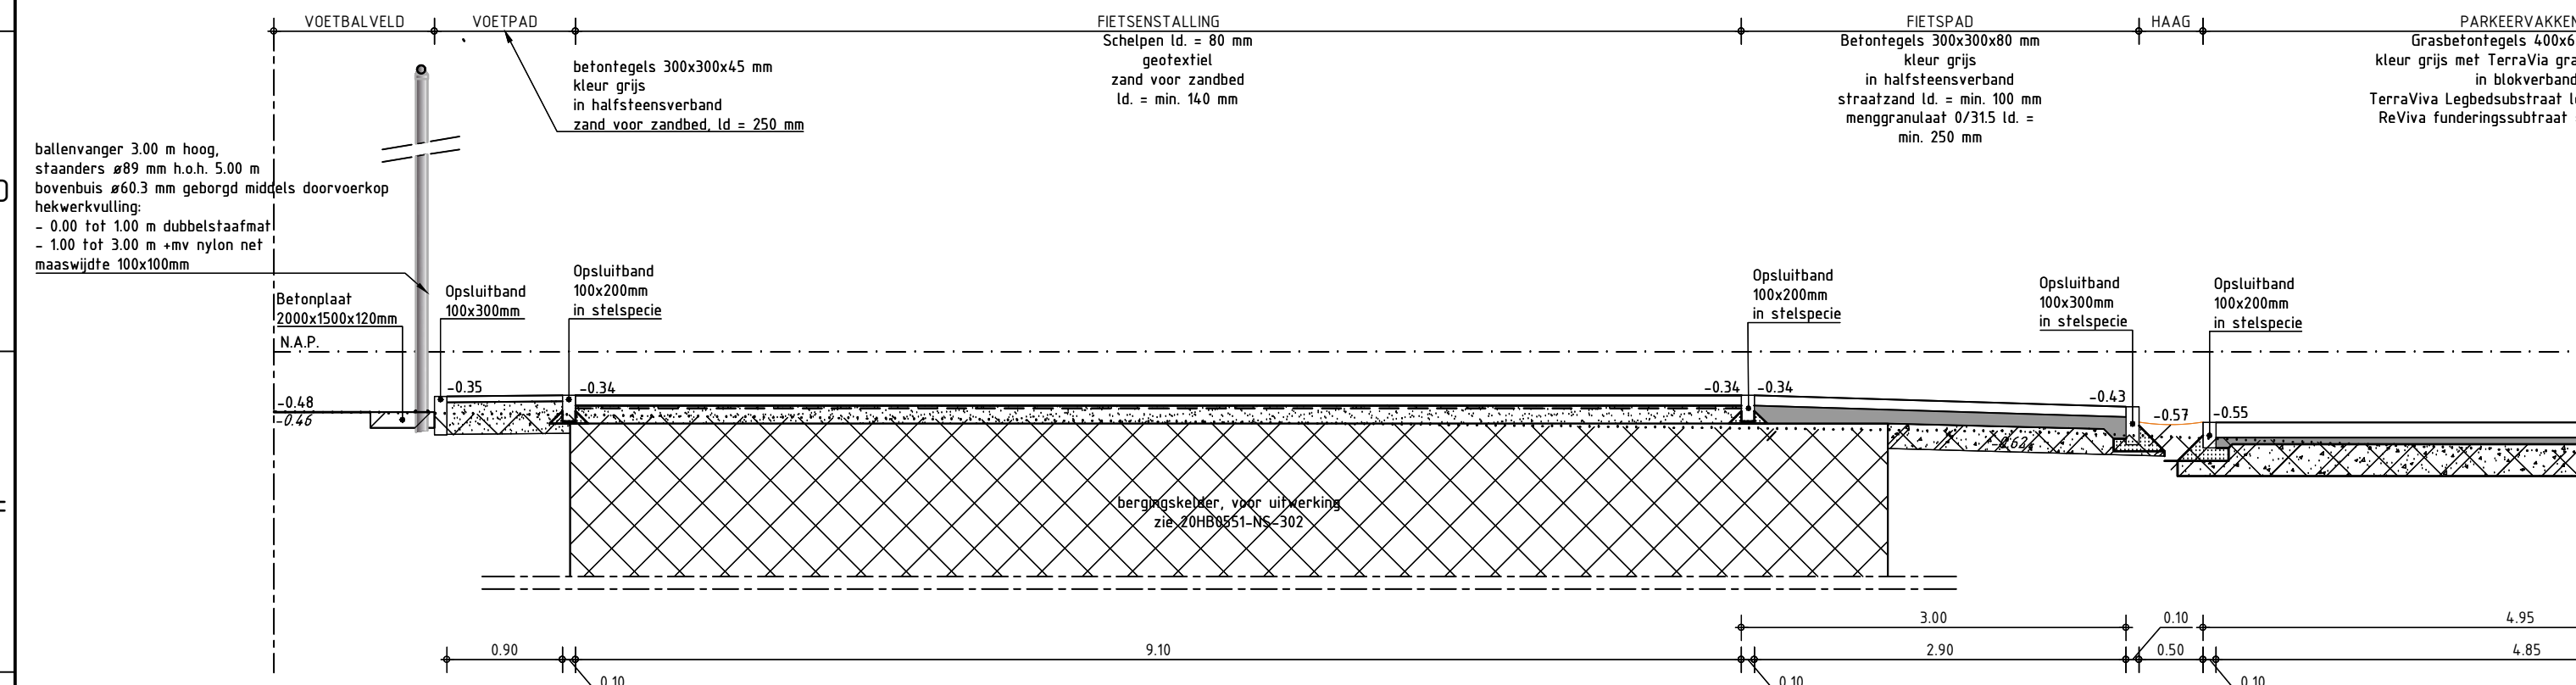


DOORSNEDE B-B
SCHAAL 1:50

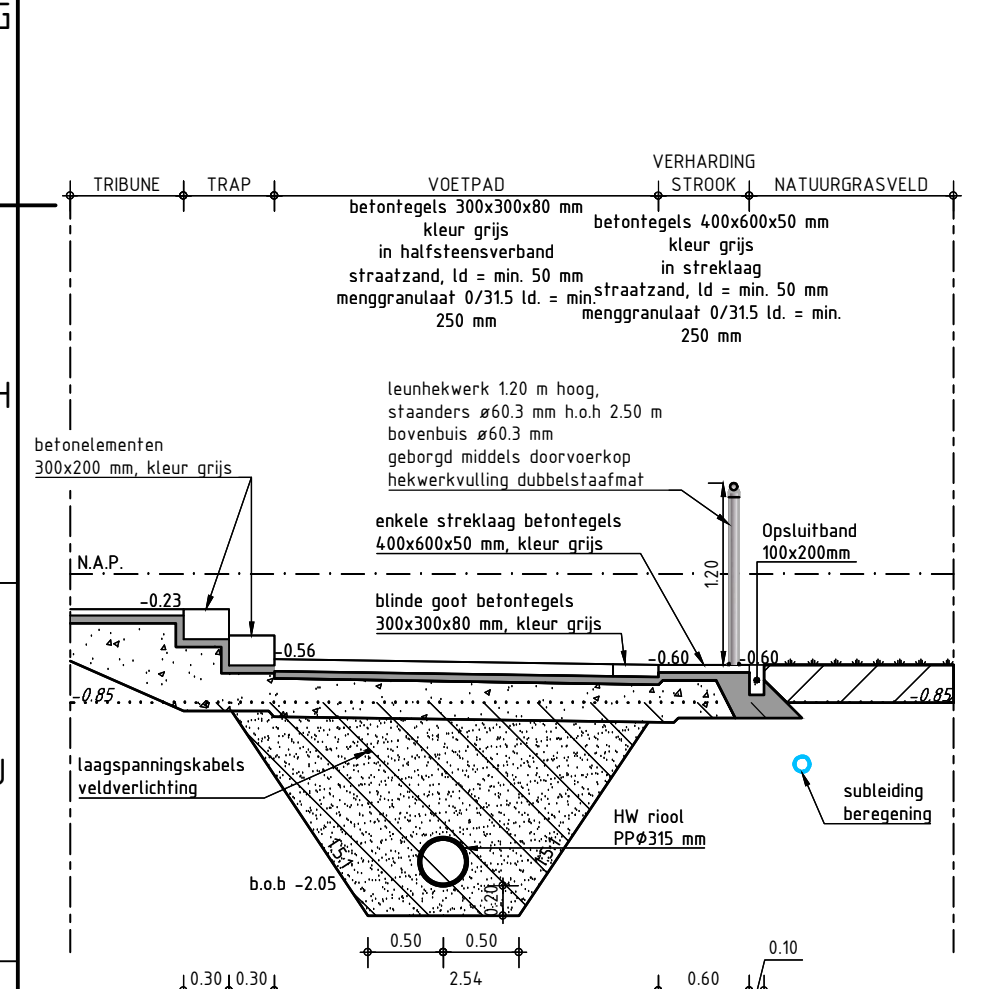


DOORSNEDE E-E
SCHAAL 1:50

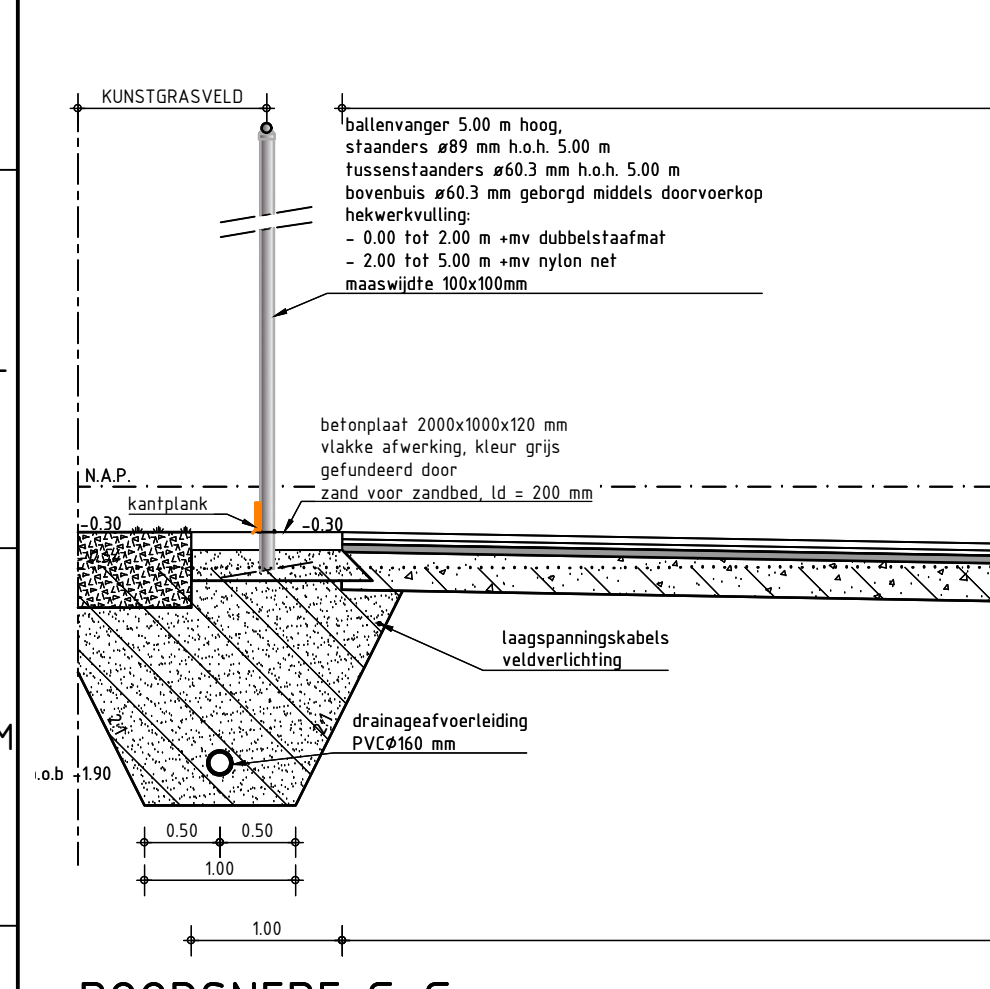


DOORSNEDE G-G
SCHAAL 1:50

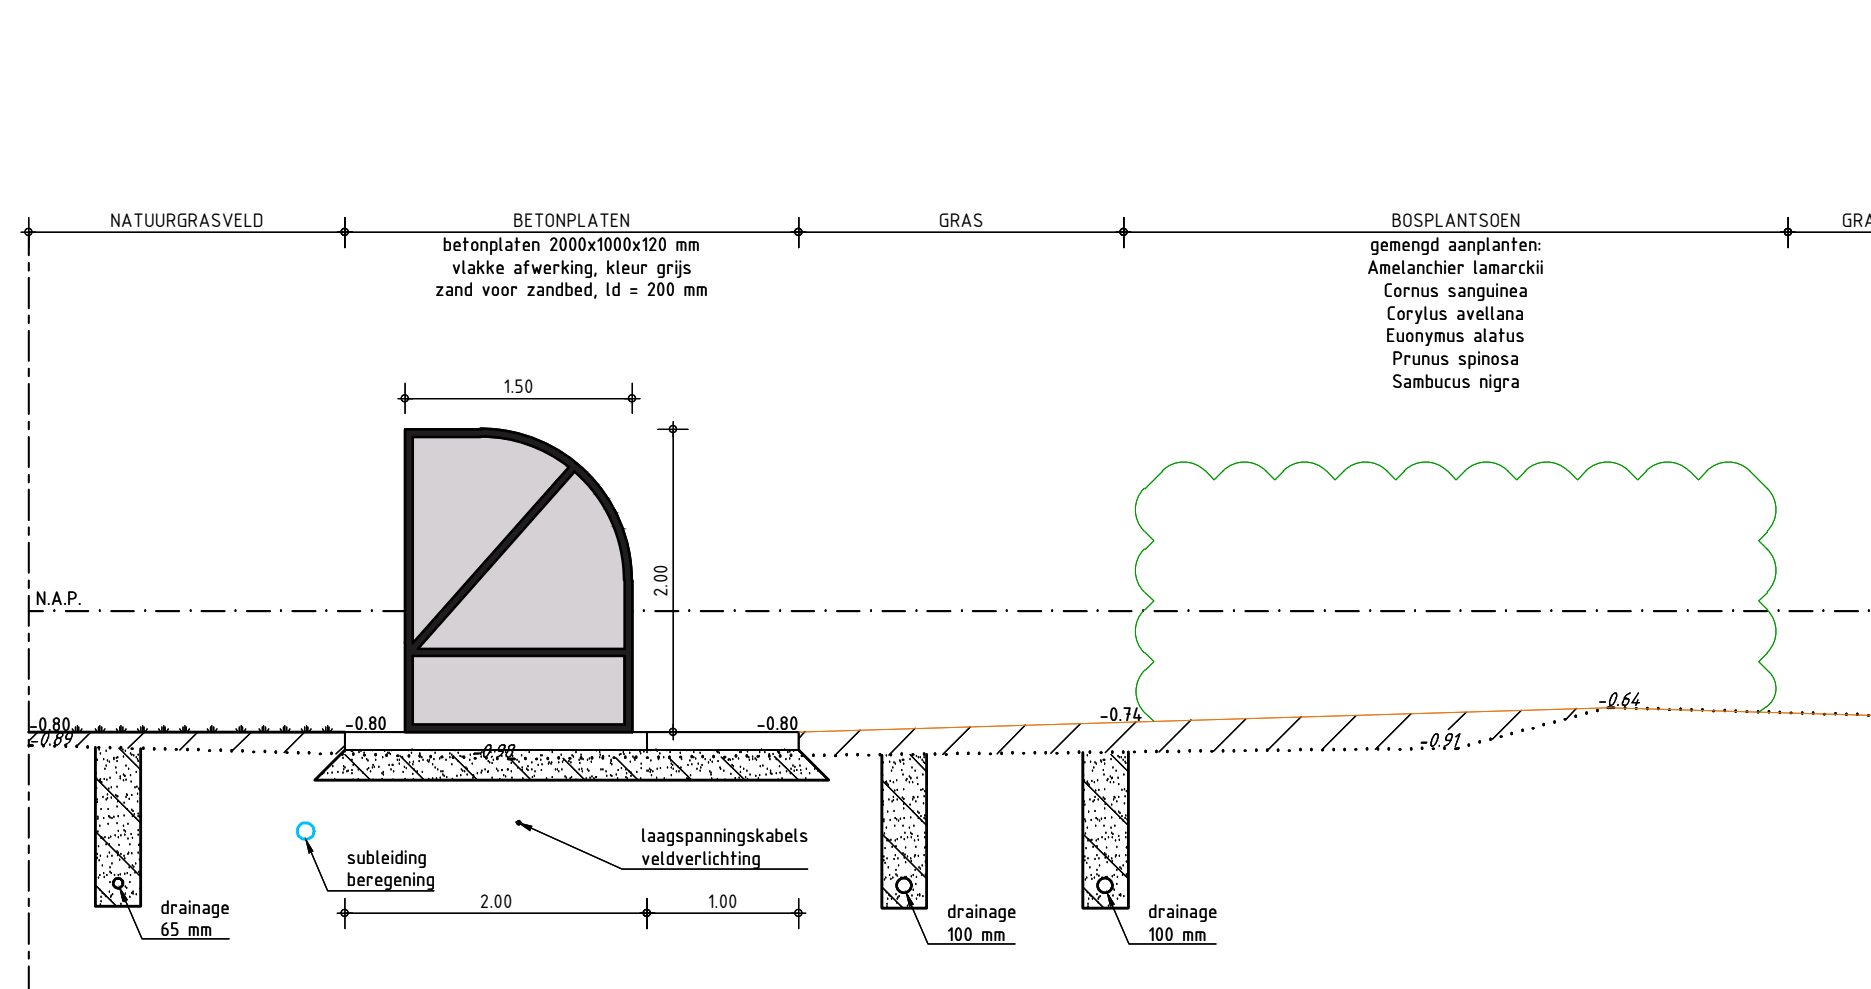


DOORSNEDE F-F
SCHAAL 1:50

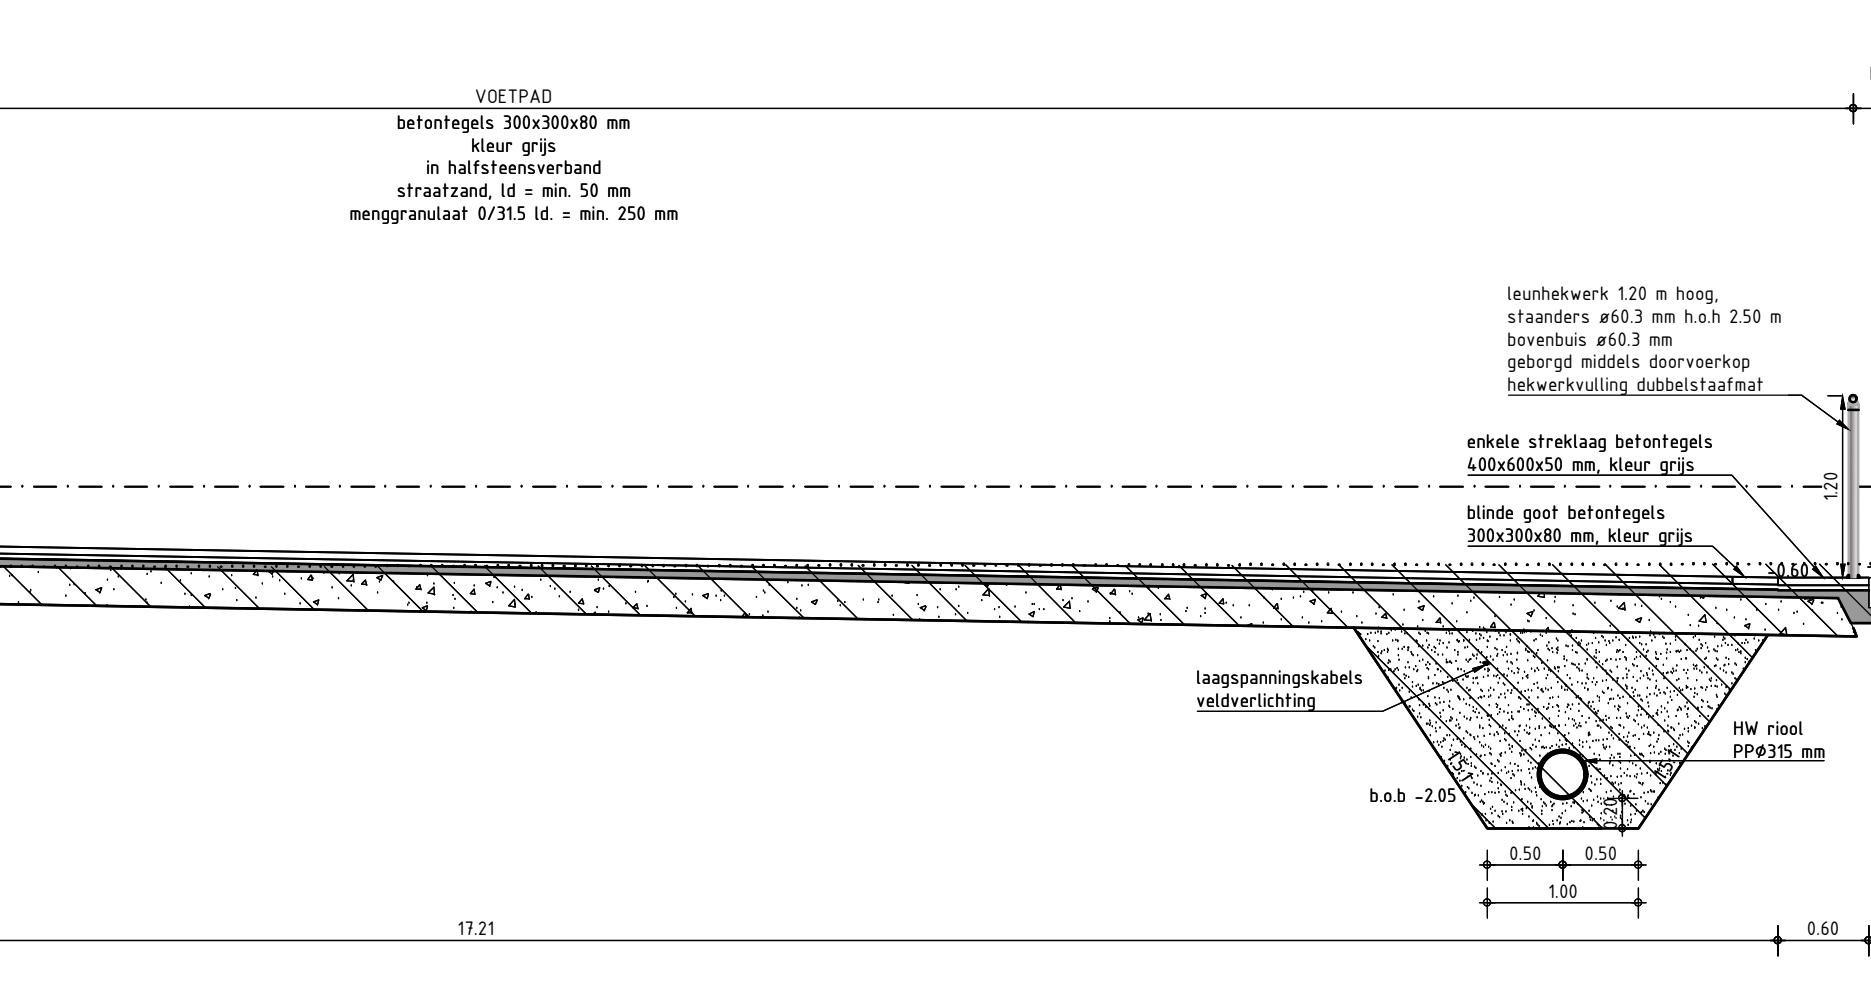


DOORSNEDE H-H
SCHAAL 1:50

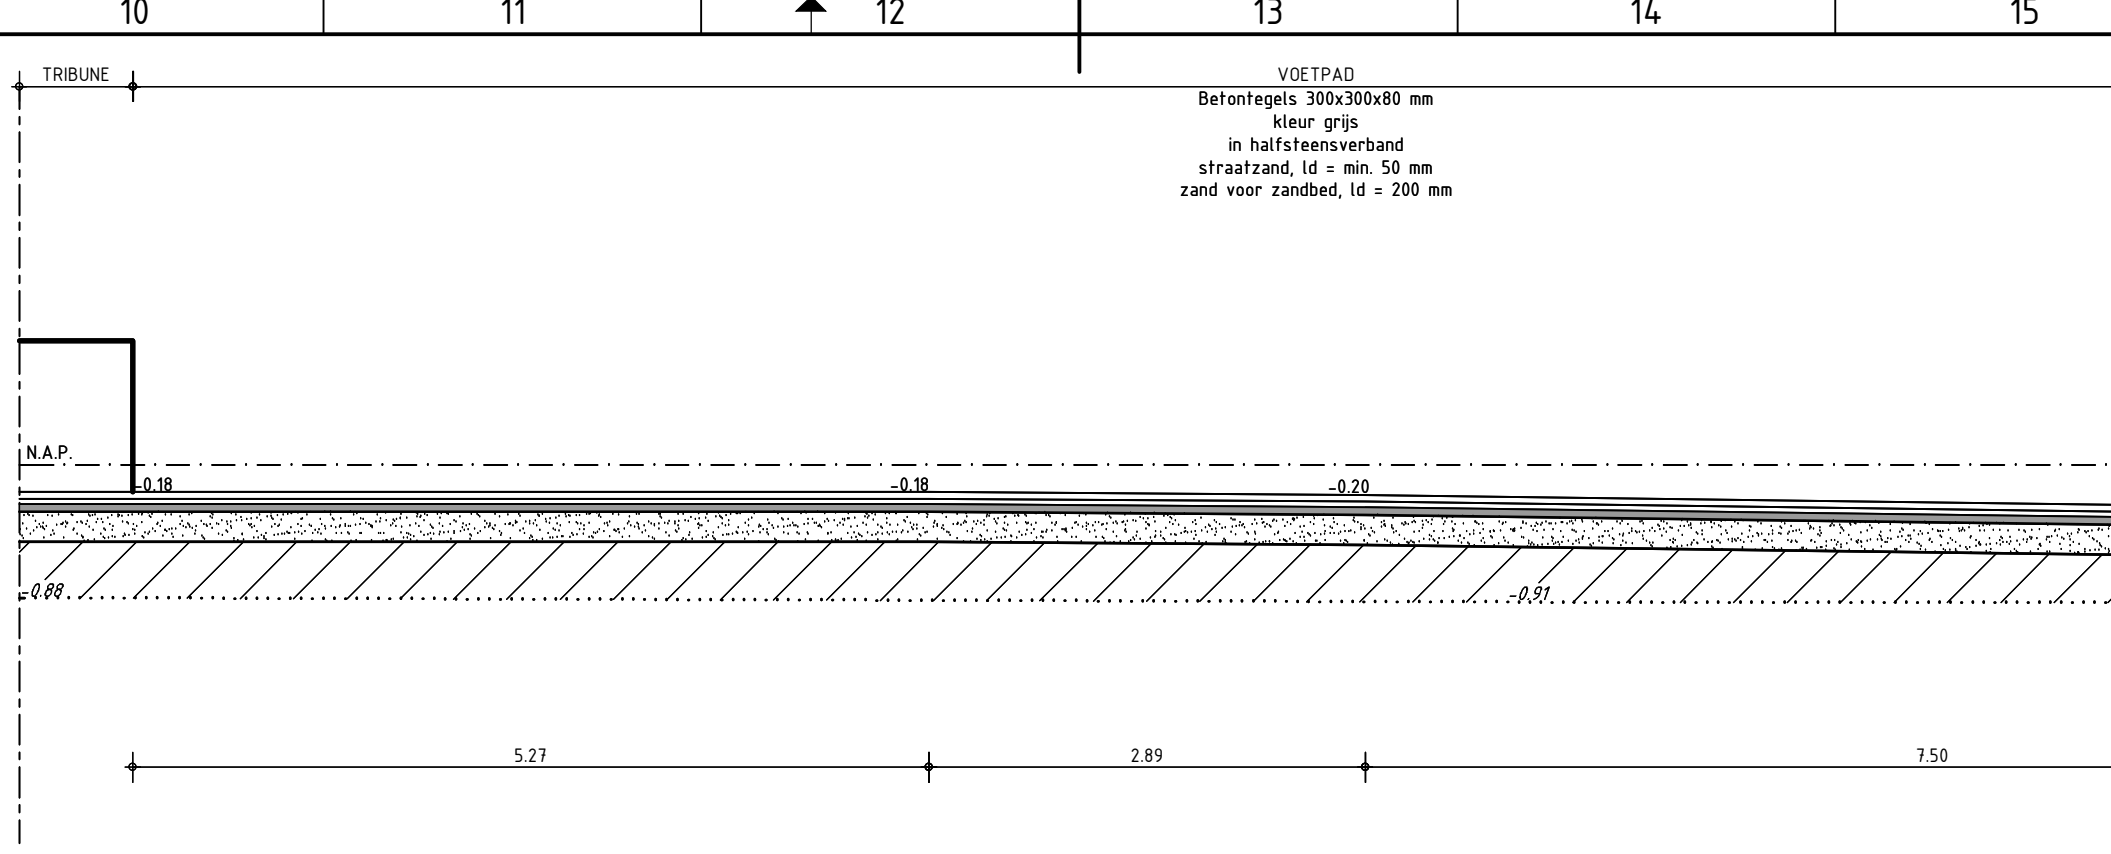


DOORSNEDE C-C
SCHAAL 1:50

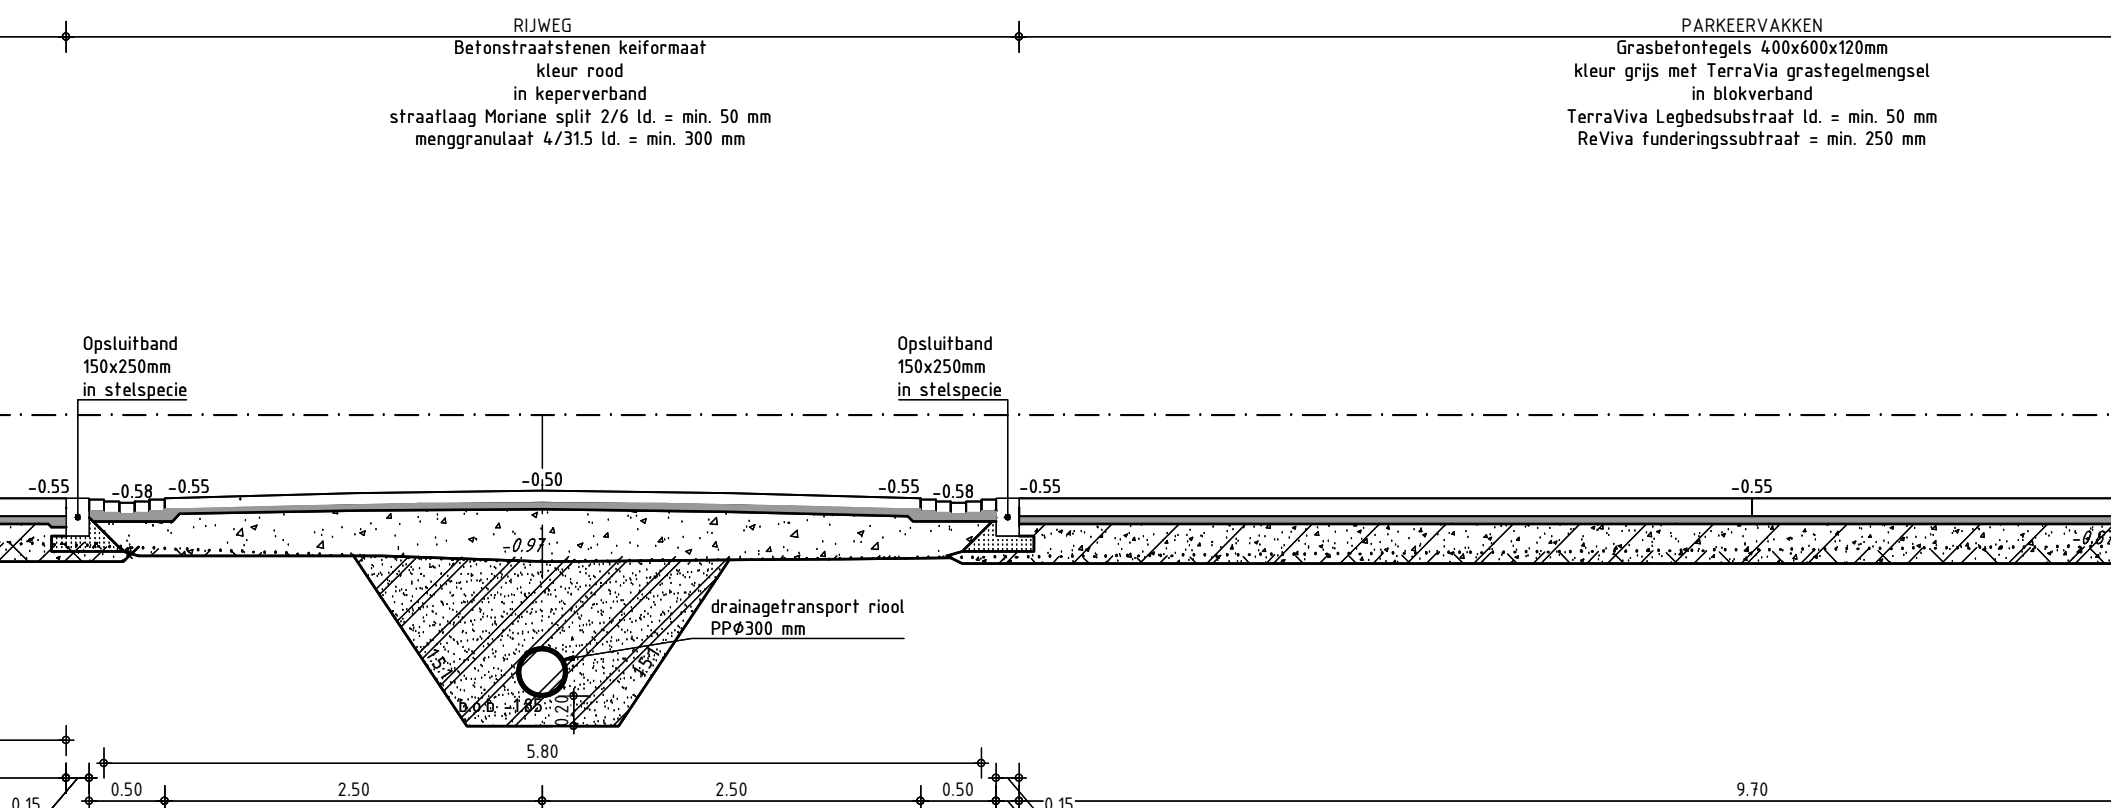


DOORSNEDE J1-J1
SCHAAL 1:50

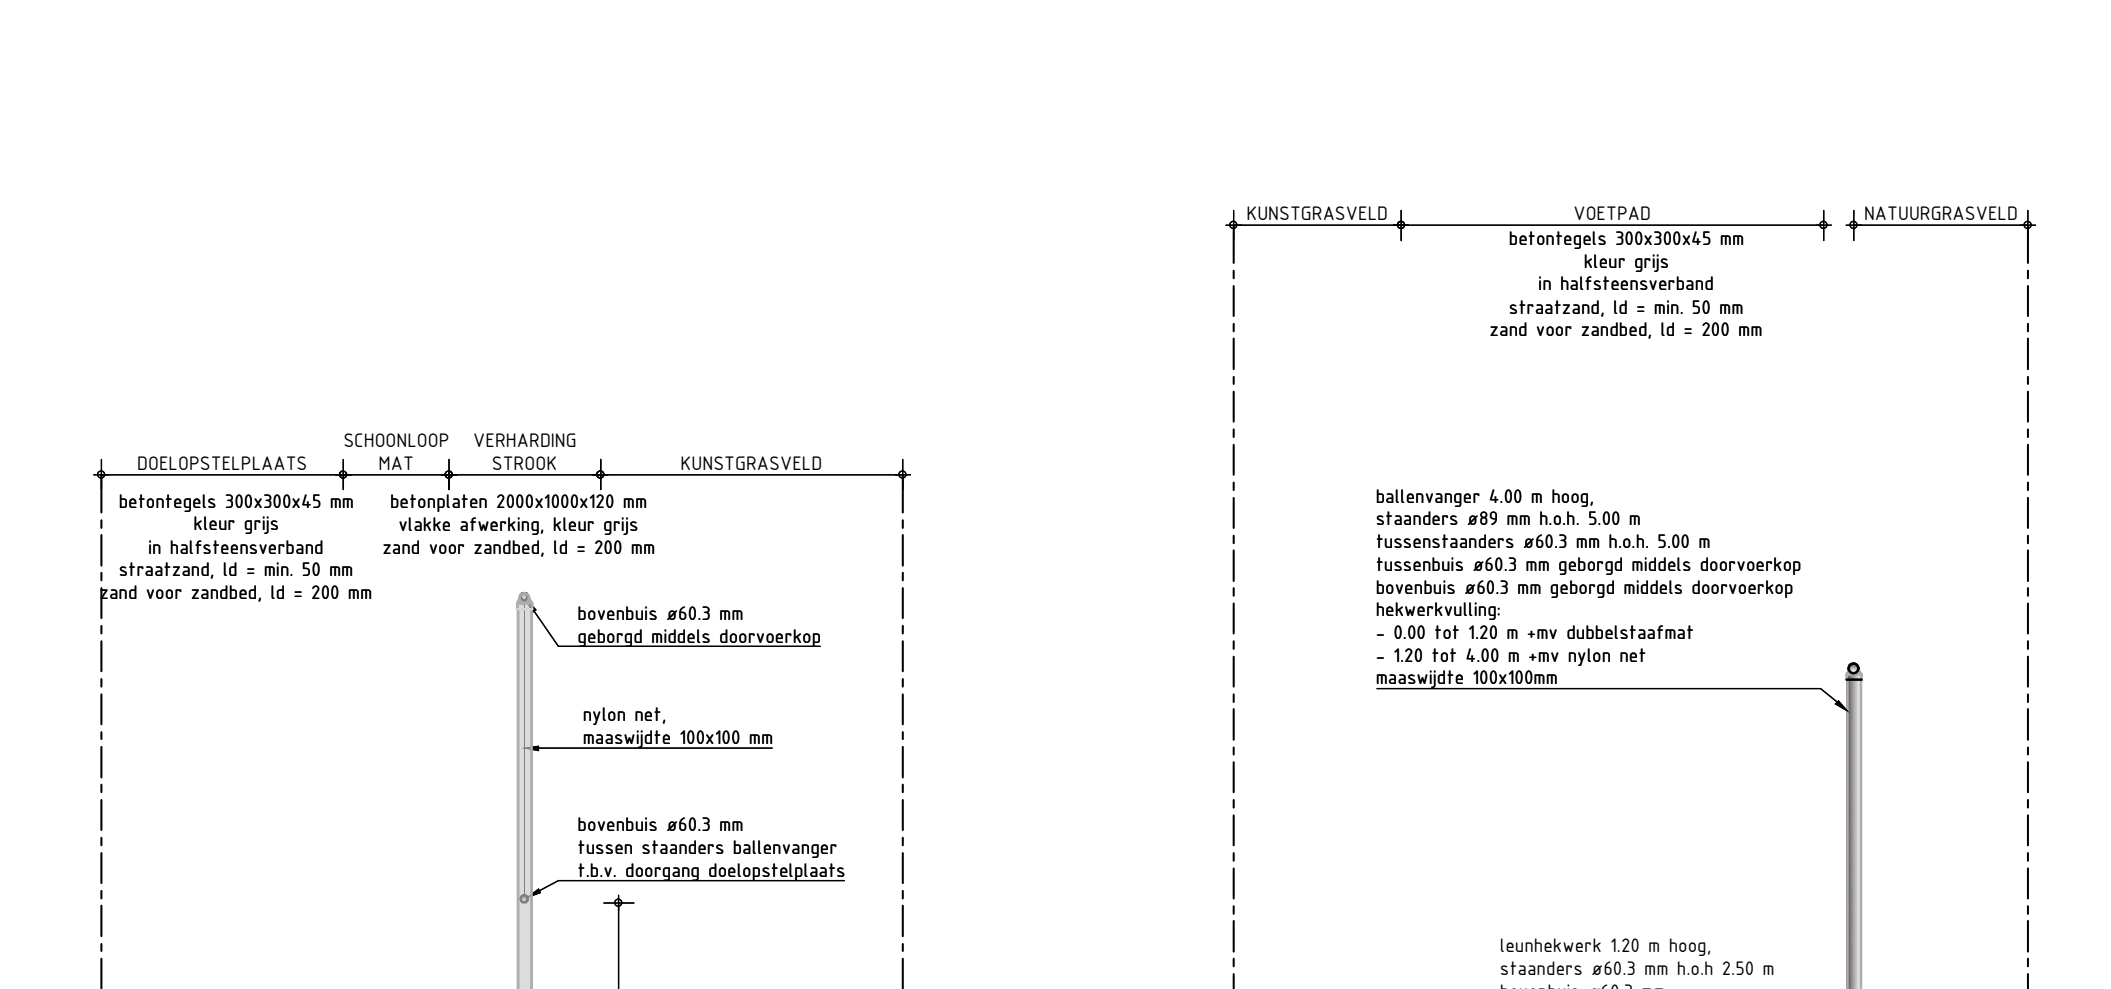


DOORSNEDE J2-J2
SCHAAL 1:50

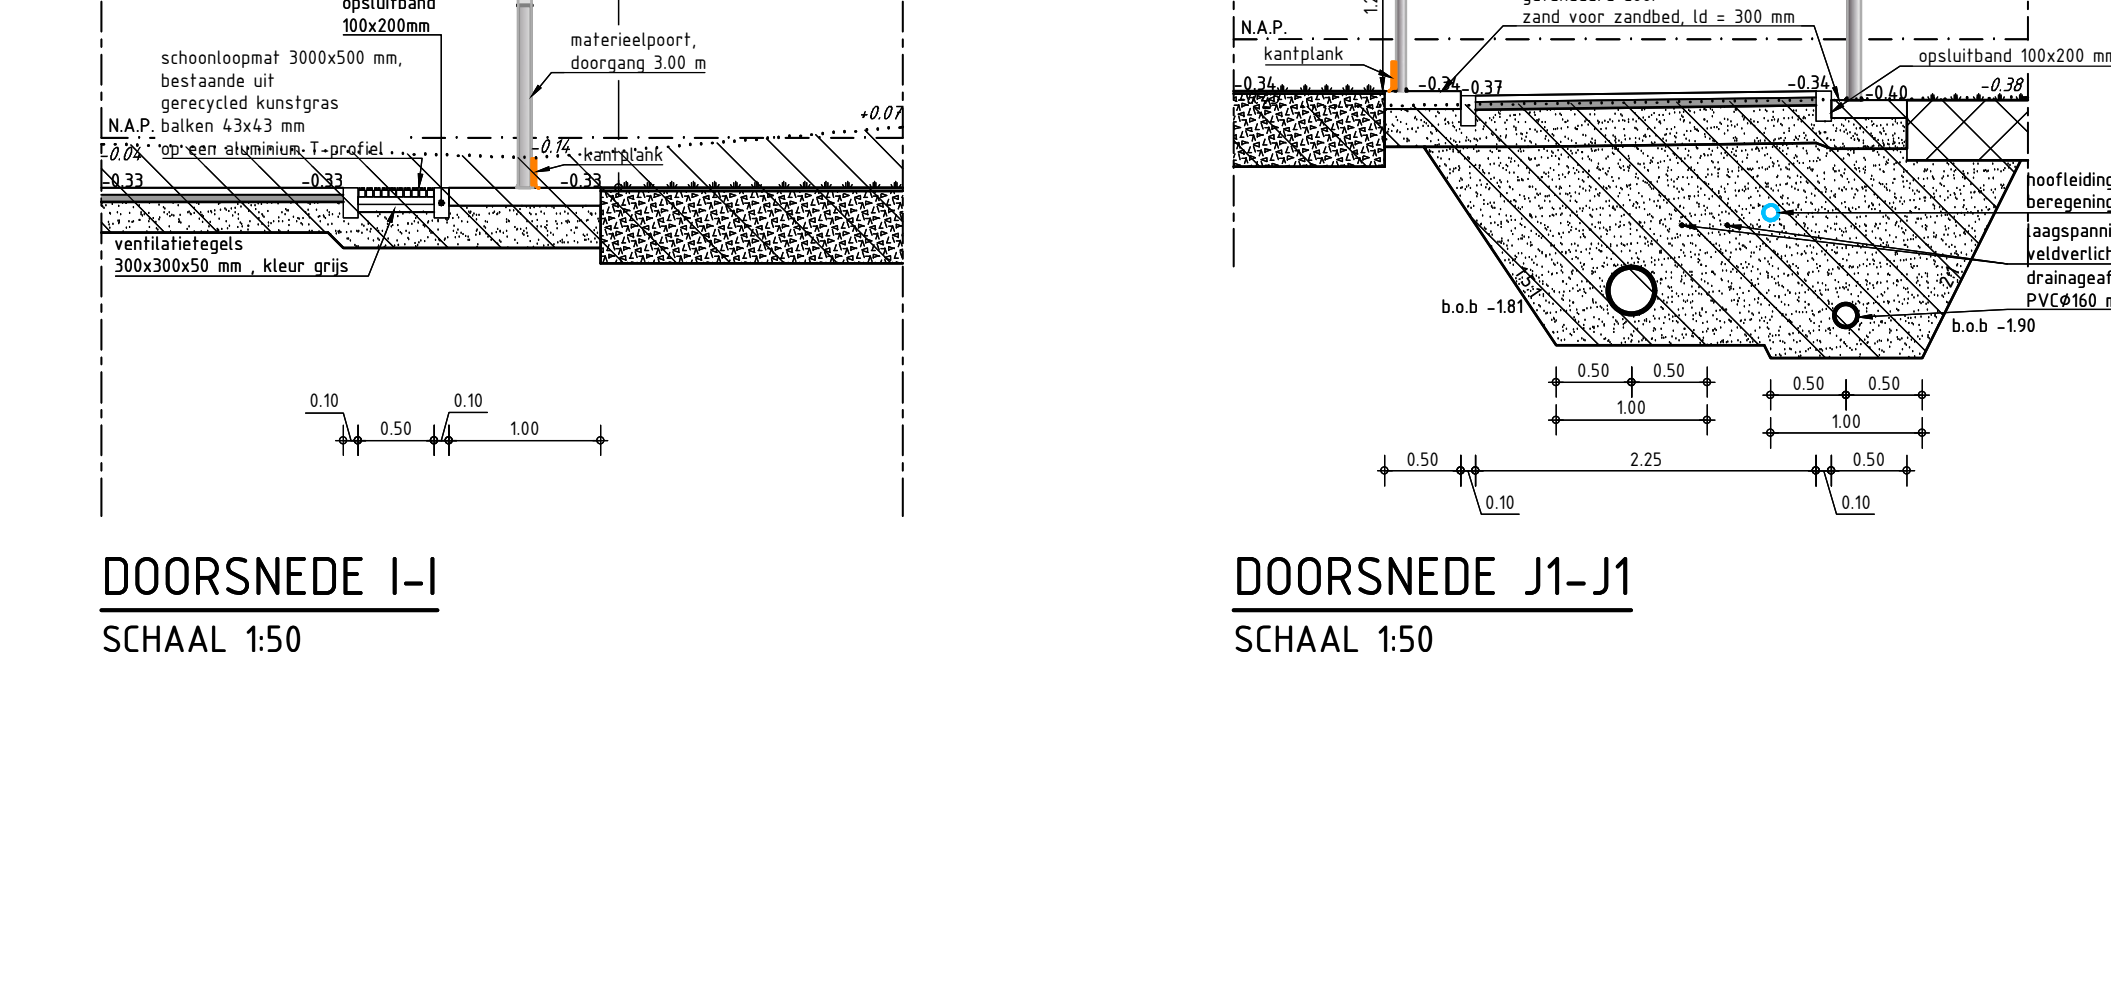


DOORSNEDE J3-J3
SCHAAL 1:50

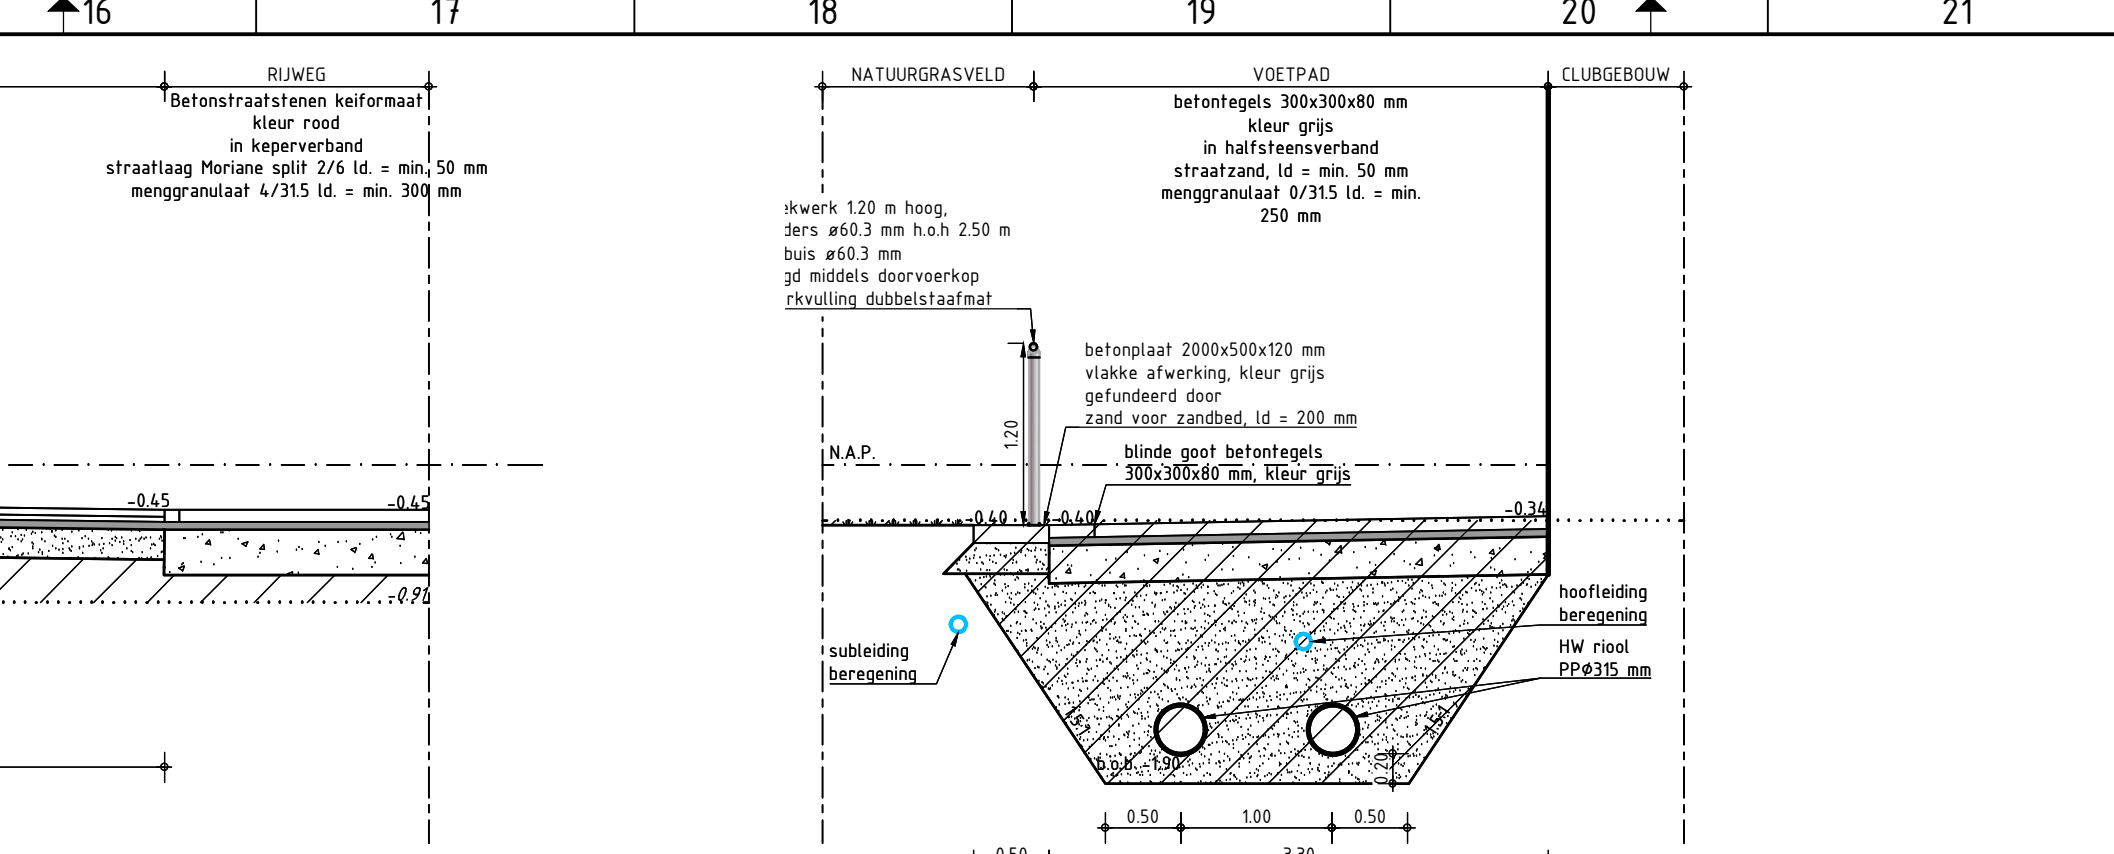


DOORSNEDE J4-J4
SCHAAL 1:50

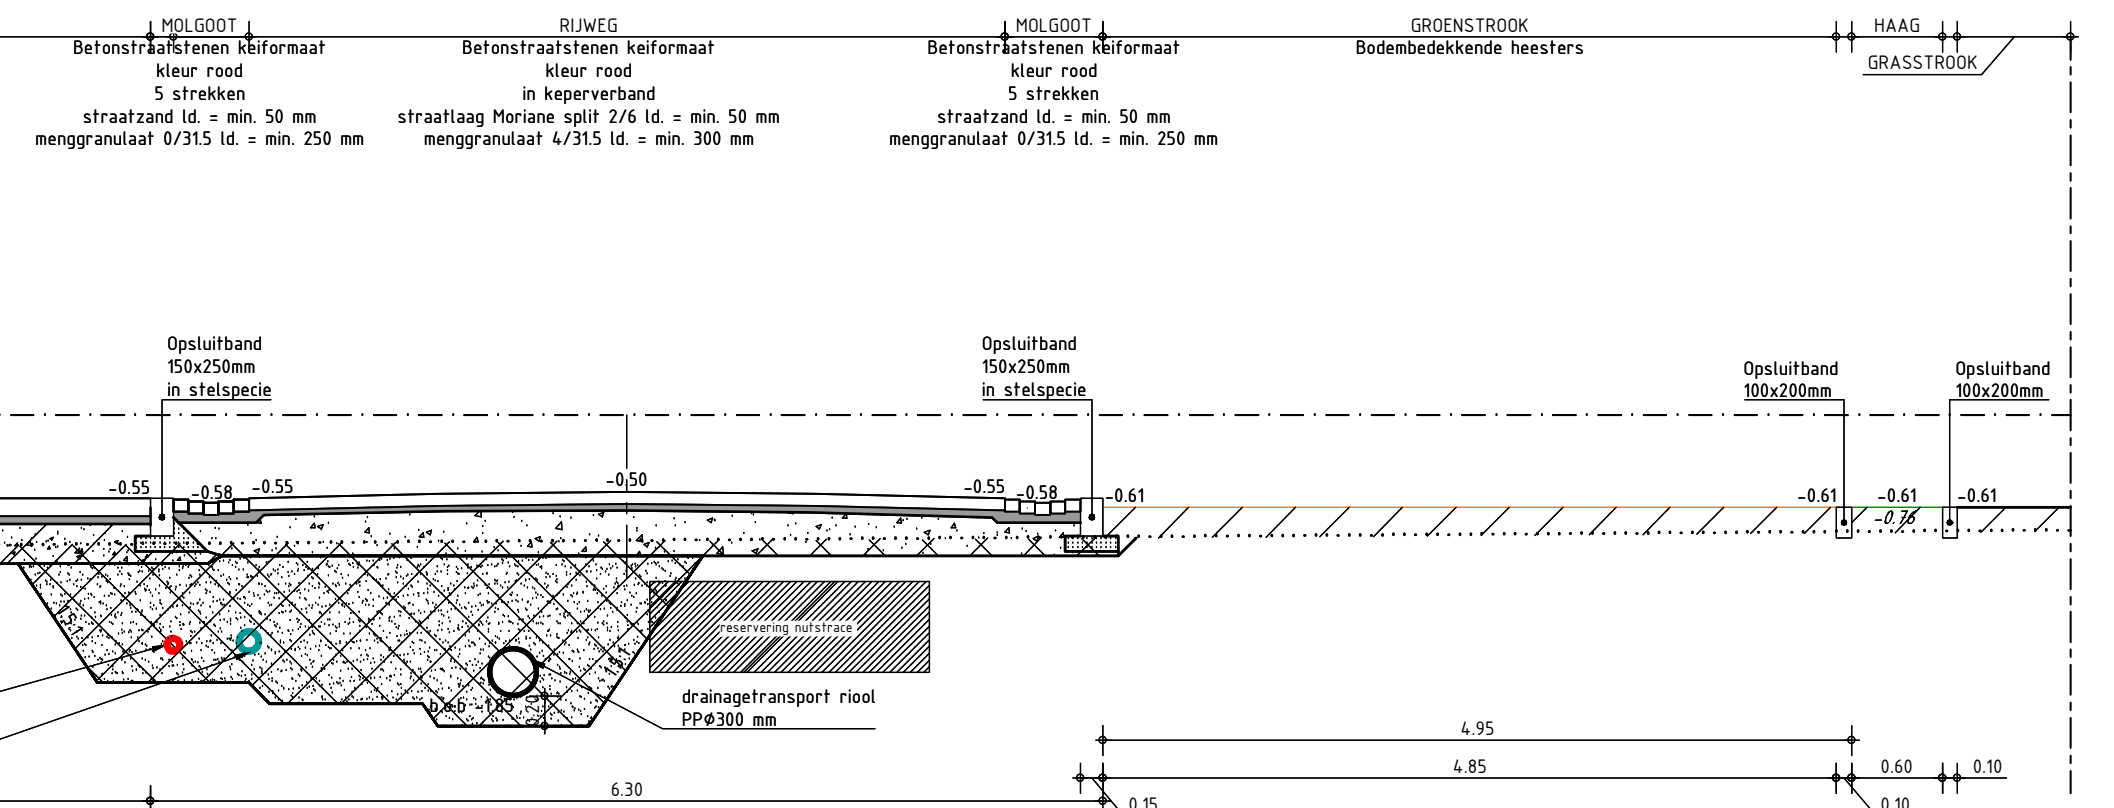

DOORSNEDE J5-J5
SCHAAL 1:50

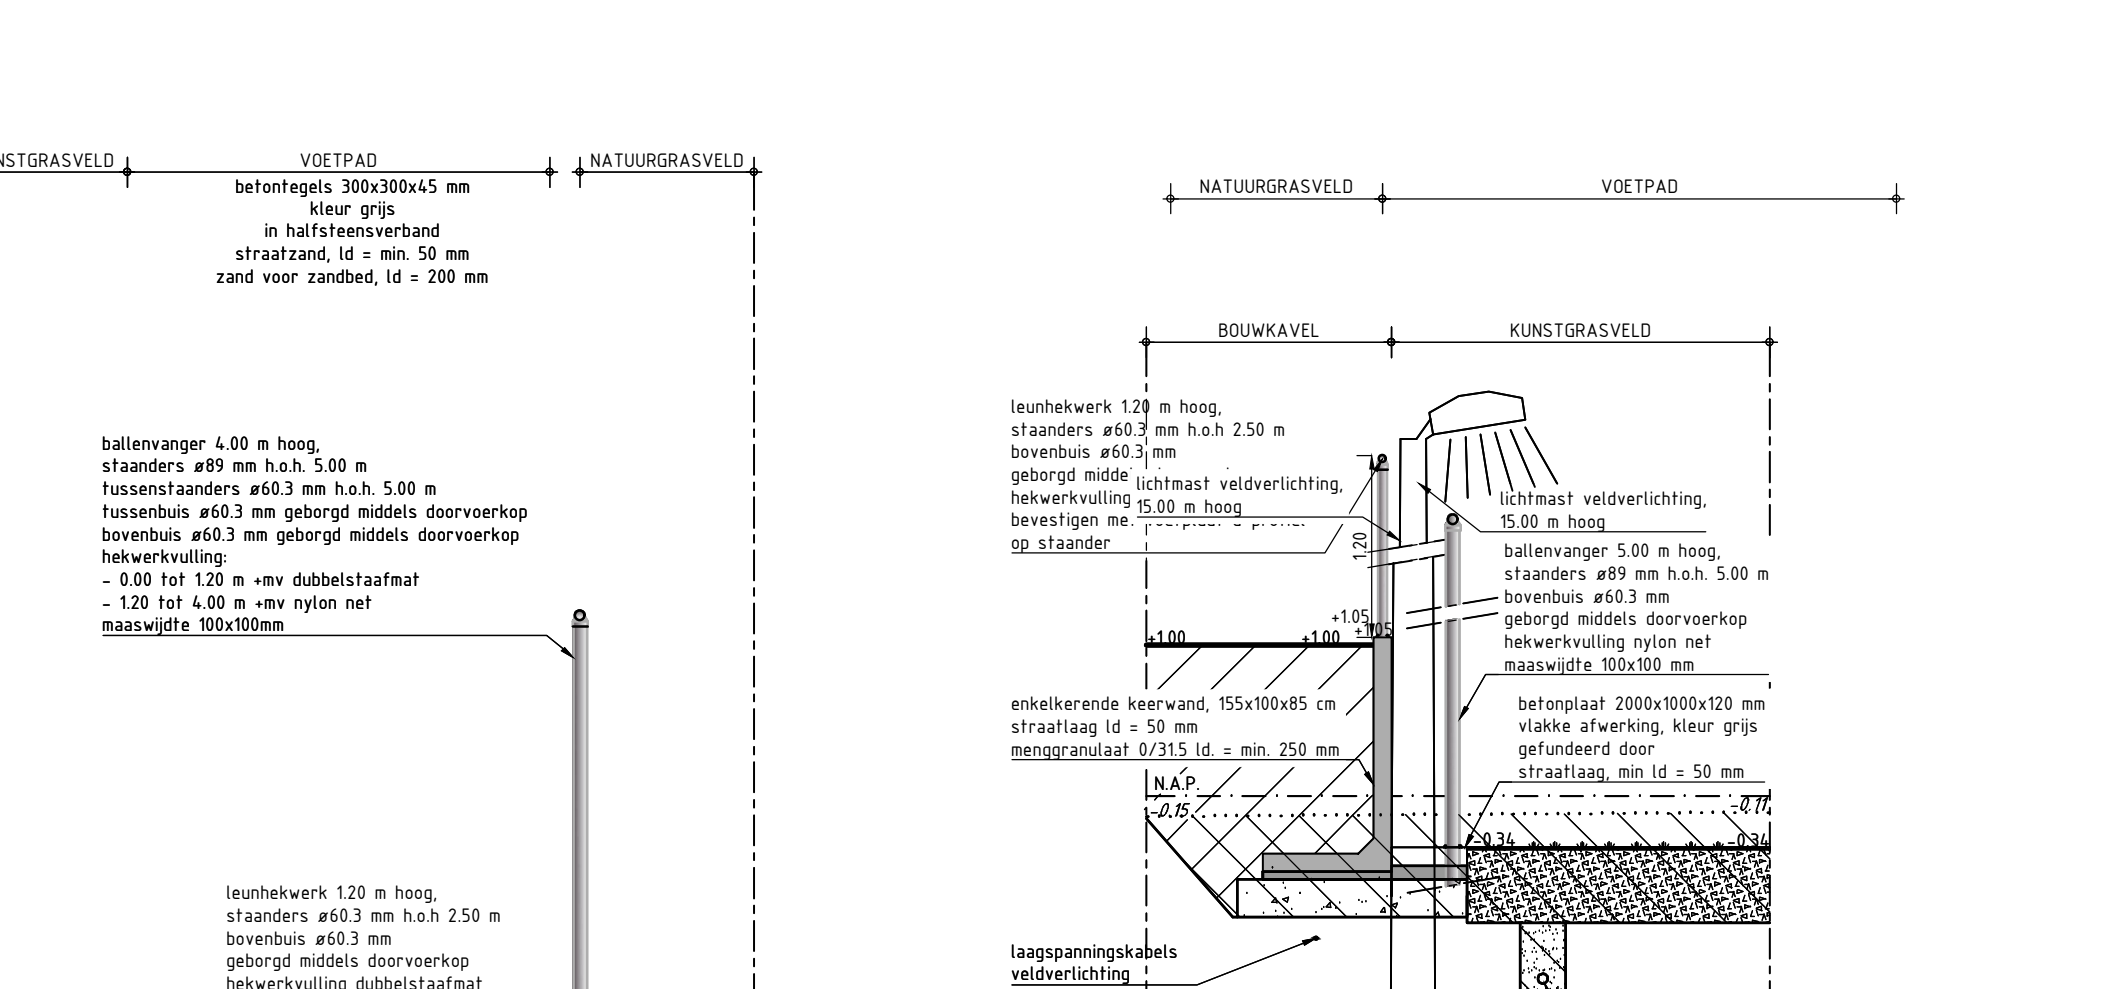

DOORSNEDE J6-J6
SCHAAL 1:50

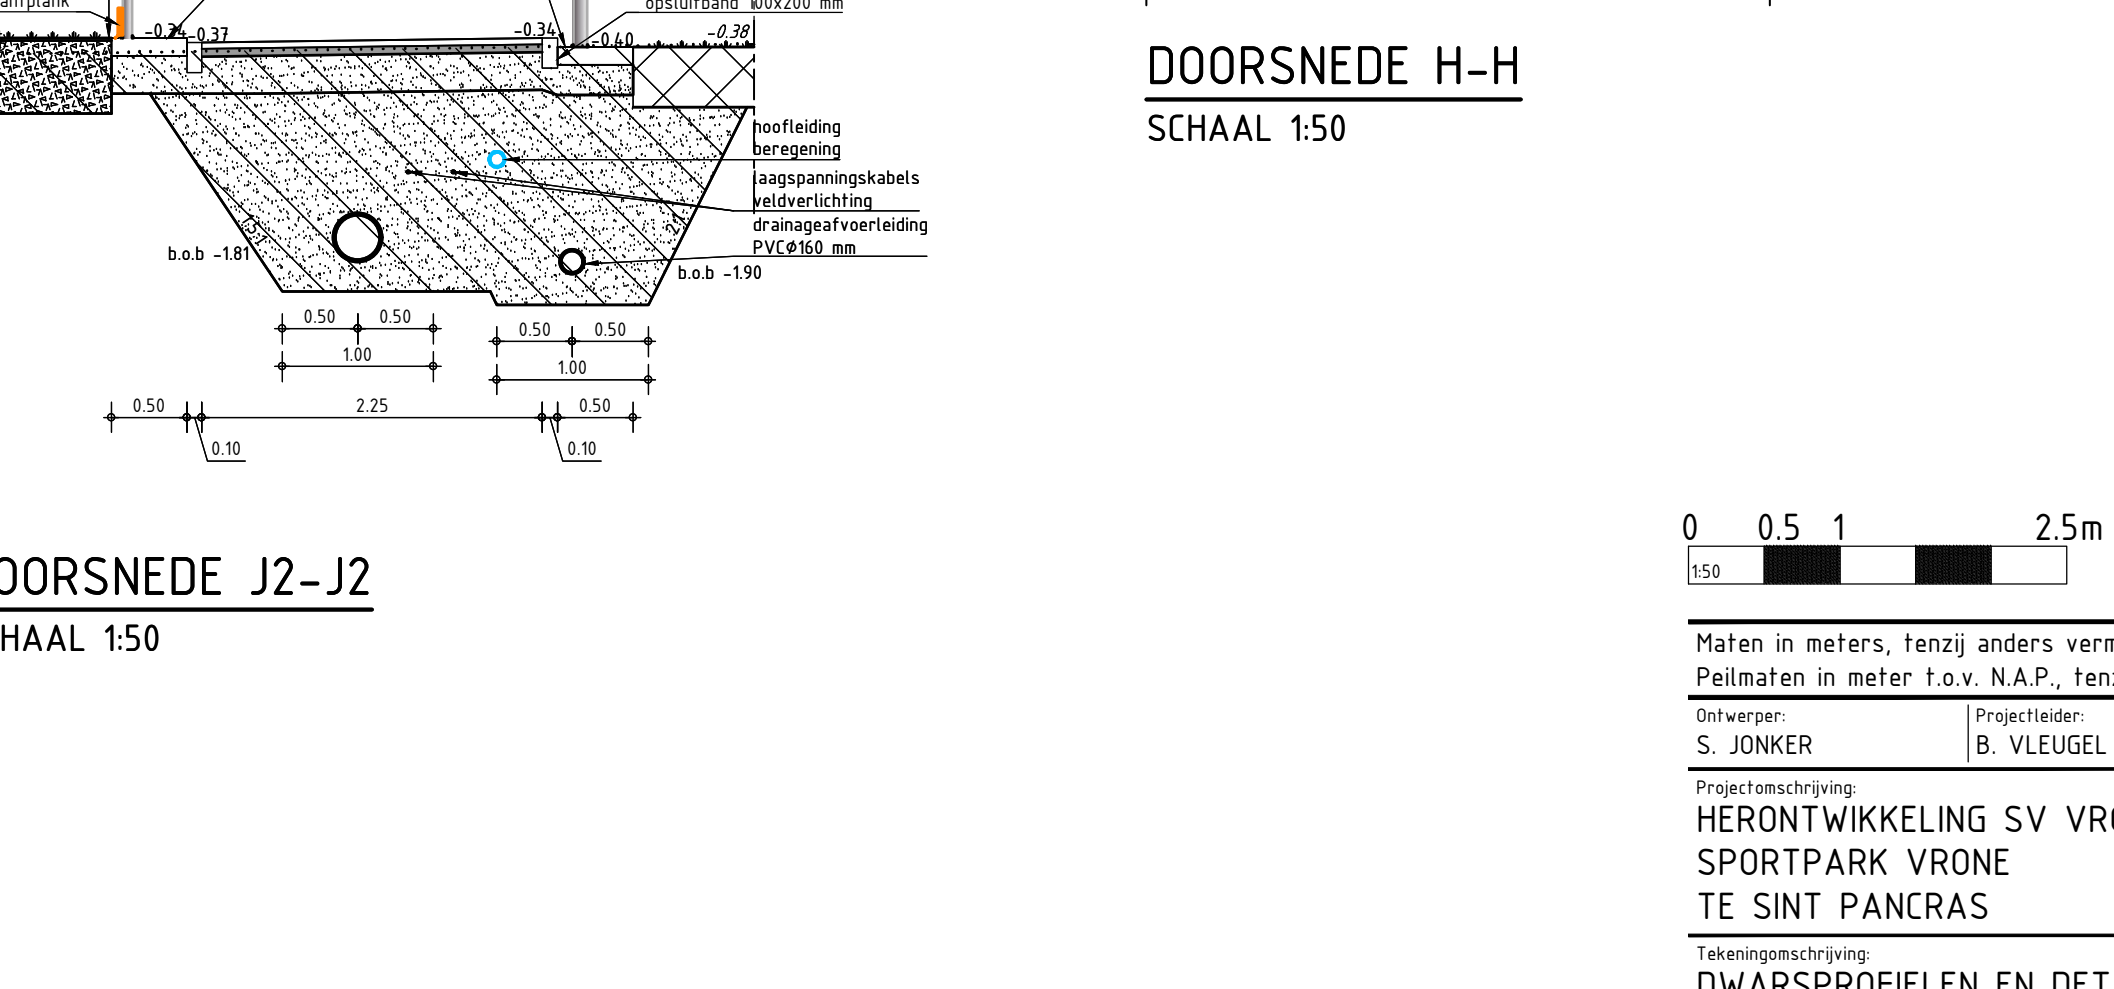

DOORSNEDE J7-J7
SCHAAL 1:50

RENVOL DOORSNEDES

- Grond ontgraven
- Grond aanvullen
- Zand aanvullen
- ReViva funderingsubstraat
- Menggranulaat 0/315 aanvullen
- Sporttechnische laag kunstgrasveld
- Stelspecie/steurrug
- Wortelscherm aanbrengen
- Geotextiel
- Bestaande hoogte
- Nieuwe hoogte
- Afweg
- Bestaand maaiveld
- N.A.P.-lijn
- Hekwerken: Thermisch verzinkt uitvoeren

0 0.5 1 2.5m

20HB0551NDA-Dwarsdoorsneden
20HB0551NDA-Detail putten

Maten in meters, tenzij anders vermeld.		Materiaalmaten in mm, tenzij anders vermeld.	
Peilmaten in meter t.o.v. N.A.P., tenzij anders vermeld.		Diameters in millimeters, tenzij anders vermeld.	
Ontwerper S. JONKER	Projectleider B. VLEUGEL	Goedgekeurd DEFINITIEF	BO
Projectomschrijving HERONTWIKKELING SV VRONE SPORTPARK VRONE TE SINT PANCRAS		Onderschrift GEMEENTE DIJK EN WAARD	
Tekeningsomschrijving DWARSPROFIELEN EN DETAILS		Schaal 1:50	
Ditplan uitgaat van: 02-09-2025		Tekeningnummer: 20HB0551-NS-301	Projectnummer: 20HB0551
Deze tekening is eigendom van HB Adviesbureau. Zij mag daaraan noch gekopieerd, noch aan derden ter kopieering of namaking getoond worden zonder toestemming.		Path: GP: BROU: B.V.V.H.B.: 20HB0551: HERONTWIKKELING VRONE - DOCUMENTS\06-PRODUCTEN\INFRA\01-TEKENINGEN\20HB0551-NS-301-302-DWARSPROFIELEN EN DETAILS.DWG	

HB Adviesbureau
• Comeniusstraat 7 • 1817 MS Alkmaar
• Krijn Taconiskade 412 • 1087 HW Amsterdam
• 088 472 0600 • info@hbadvies.nl