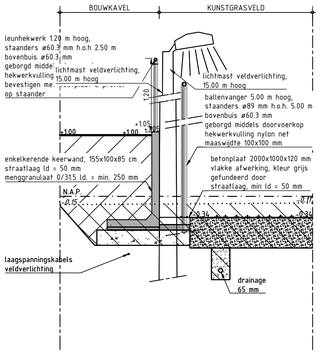

DOORSNEDE H-H

SCHAAL 1:50

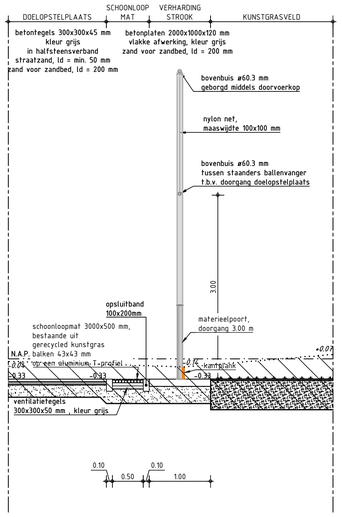

DOORSNEDE I-I

SCHAAL 1:50

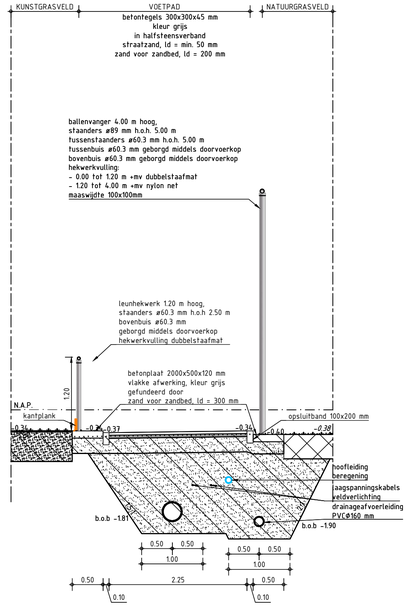

DOORSNEDE J1-J1

SCHAAL 1:50

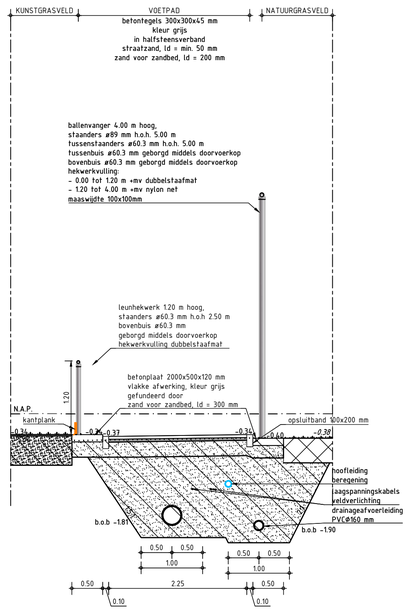

DOORSNEDE J2-J2

SCHAAL 1:50

RENVOOI DOORSNEDES

- Grond ontgraven
- Grond aanvullen
- Zand aanvullen
- ReViva funderingssubtraat
- Menggranulaat 0/31.5 aanvullen
- Sporttechnische laag kunstgrasveld
- Stelspecie/steunrug
- Wortelscherm aanbrengen
- Geotextiel
- -0.64 Bestaande hoogte
- +0.62 Nieuwe hoogte
- Asweg
- Bestaand maaiveld
- N.A.P.-lijn

Hekwerken: Thermisch verzinkt uitvoeren

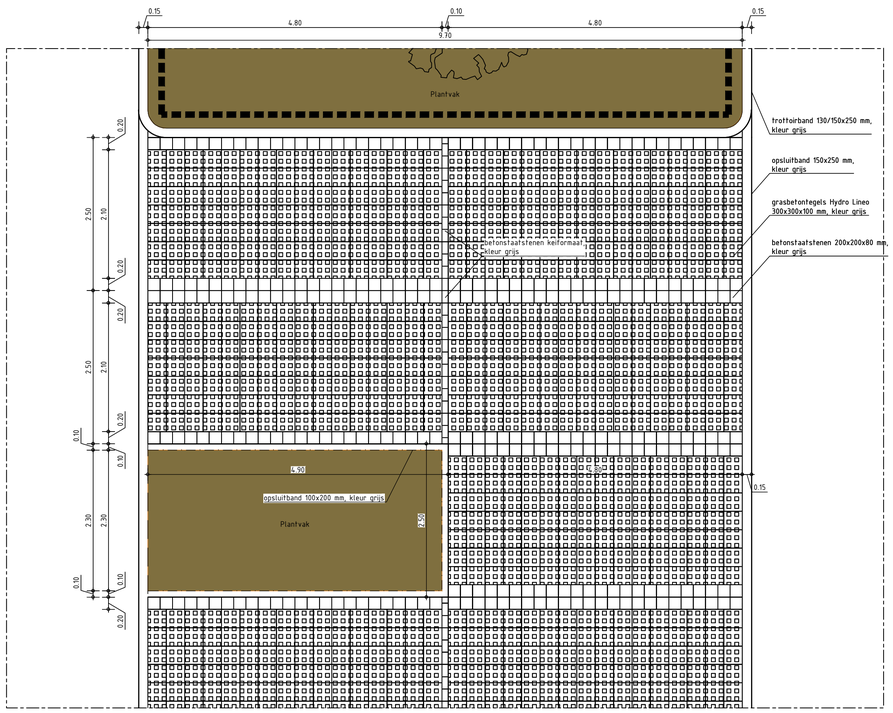

DETAIL PARKEERVAKKEN LINEA

SCHAAL 1:50

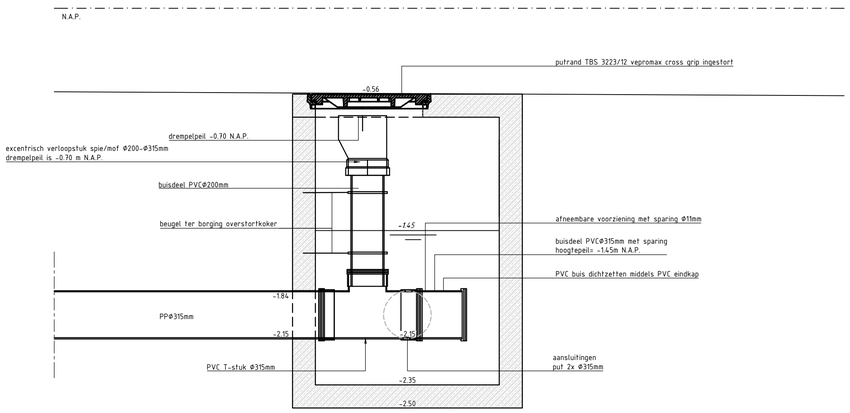

DETAIL OVERSTORT HW

SCHAAL 1:20

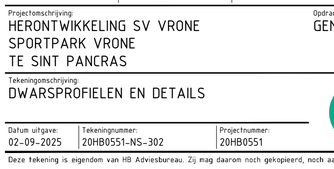

DOORSNEDE K-K

SCHAAL 1:50

0 0.5 1 2.5m

1:50

20HB0551NSDA-Dwarsdoorsneden
20HB0551NSDA-Detail putten

Samenstelling

Maten in meters, tenzij anders vermeld.
Peilmaten in meter t.o.v. N.A.P., tenzij anders vermeld.

Materiaalmaten in mm, tenzij anders vermeld.
Diameters in millimeters, tenzij anders vermeld.

Ontwerper:	Projectleider:	Goedgekeurd:	Documentstatus:	Projectfase:	Documentsoort:	Blad:	Aantal:
S. JONKER	B. VLEUGEL		DEFINITIEF	BO	TEKENING	2	2

Projectomschrijving:
HERONTWIKKELING SV VRONE
SPORTPARK VRONE
TE SINT PANCRAS

Opdrachtgever:
GEMEENTE DIJK EN WAARD

Schaal: 1 : 20 / 1 : 50
Papierformaat: A1
Contractnummer:

Tekeningomschrijving:
DWARSPROFIELEN EN DETAILS

HB Adviesbureau
• Comeniusstraat 7 • 1817 MS Alkmaar
• Krijn Taconiskade 412 • 1087 HW Amsterdam
• 088 472 0600 • info@hbadvies.nl

Datum uitgave:	Tekeningnummer:	Projectnummer:
02-09-2025	20HB0551-NS-302	20HB0551

Deze tekening is eigendom van HB Adviesbureau. Zij mag daarom noch gekopieerd, noch aan derden ter kopiering of namaking getoond worden zonder toestemming.

Path: GP GROOT B.V.\HB-20HB0551 HERONTWIKKELING VRONE - DOCUMENTS\06-PRODUCTEN INFRA\01-TEKENINGEN\20HB0551-NS-301-302-DWARSPROFIELEN EN DETAILS.DWG