

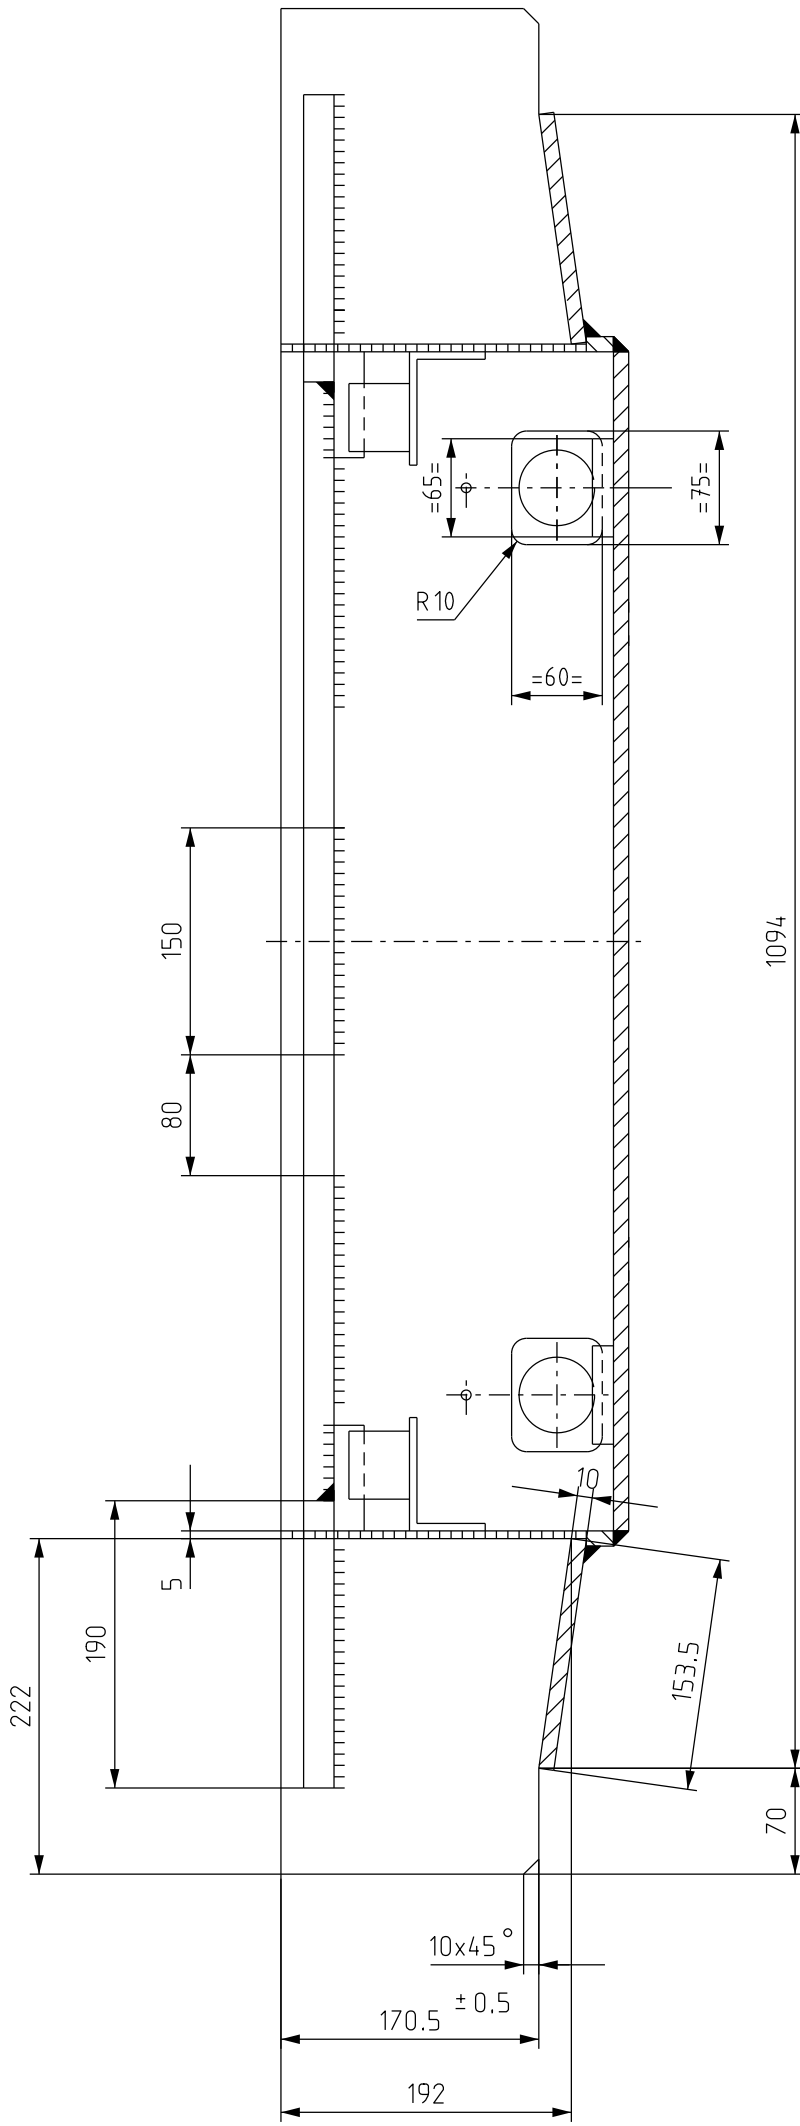
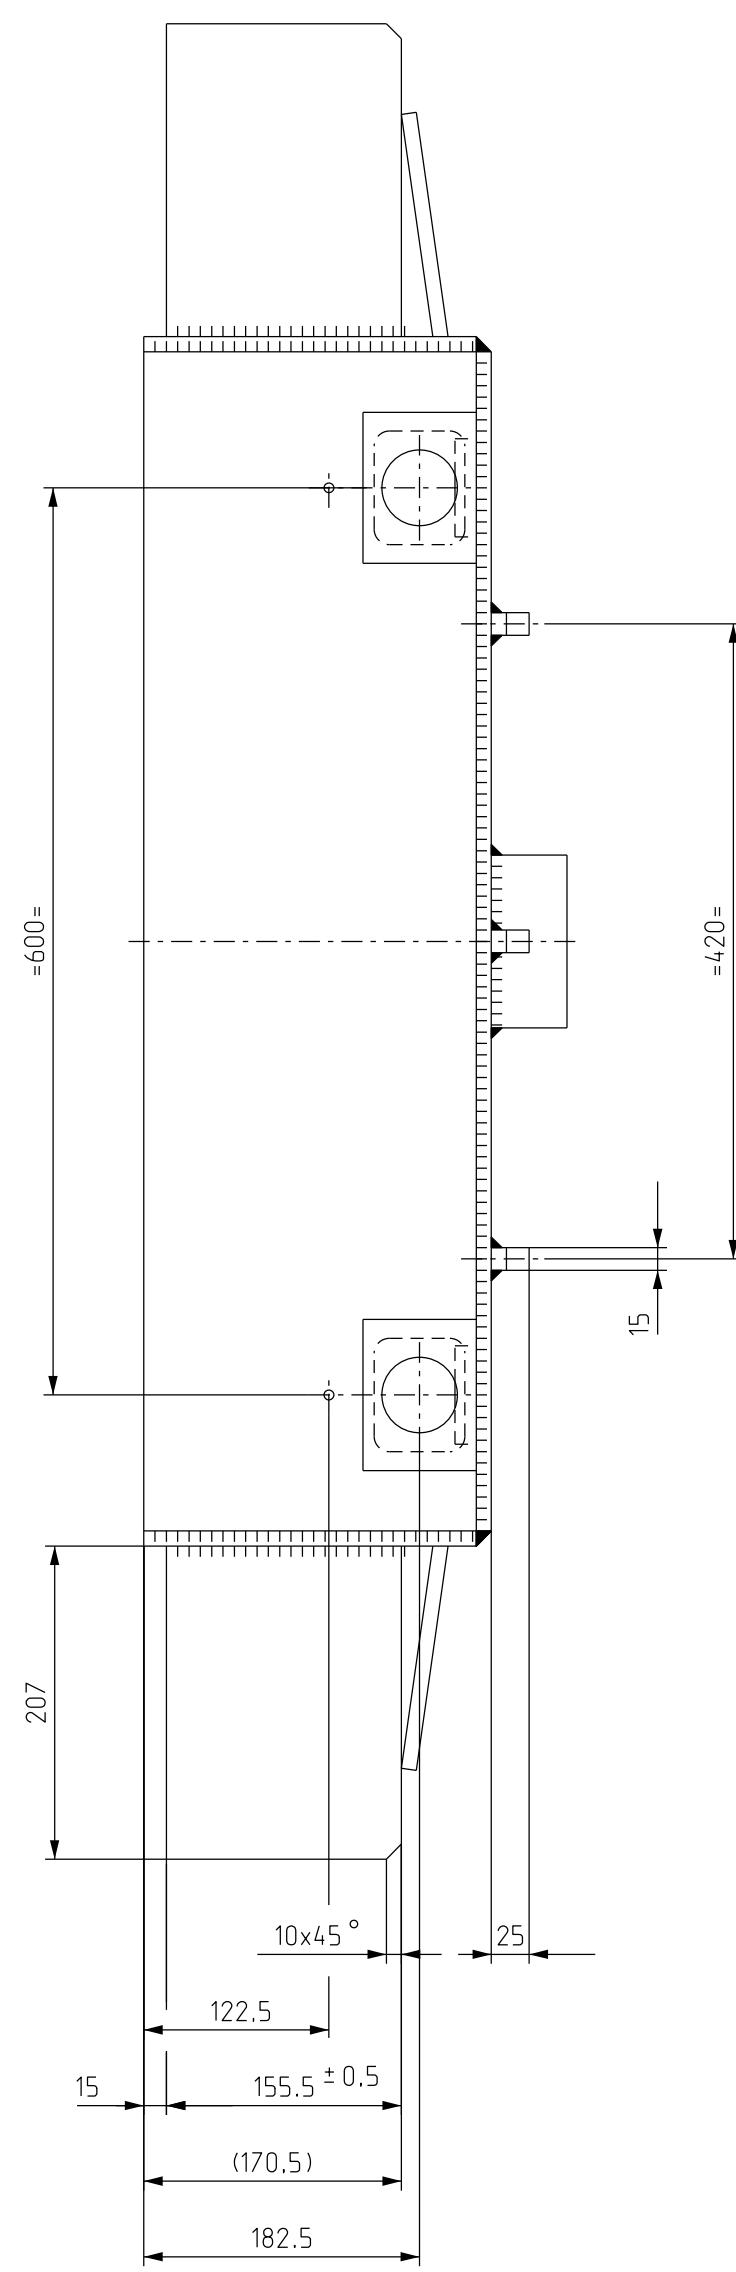
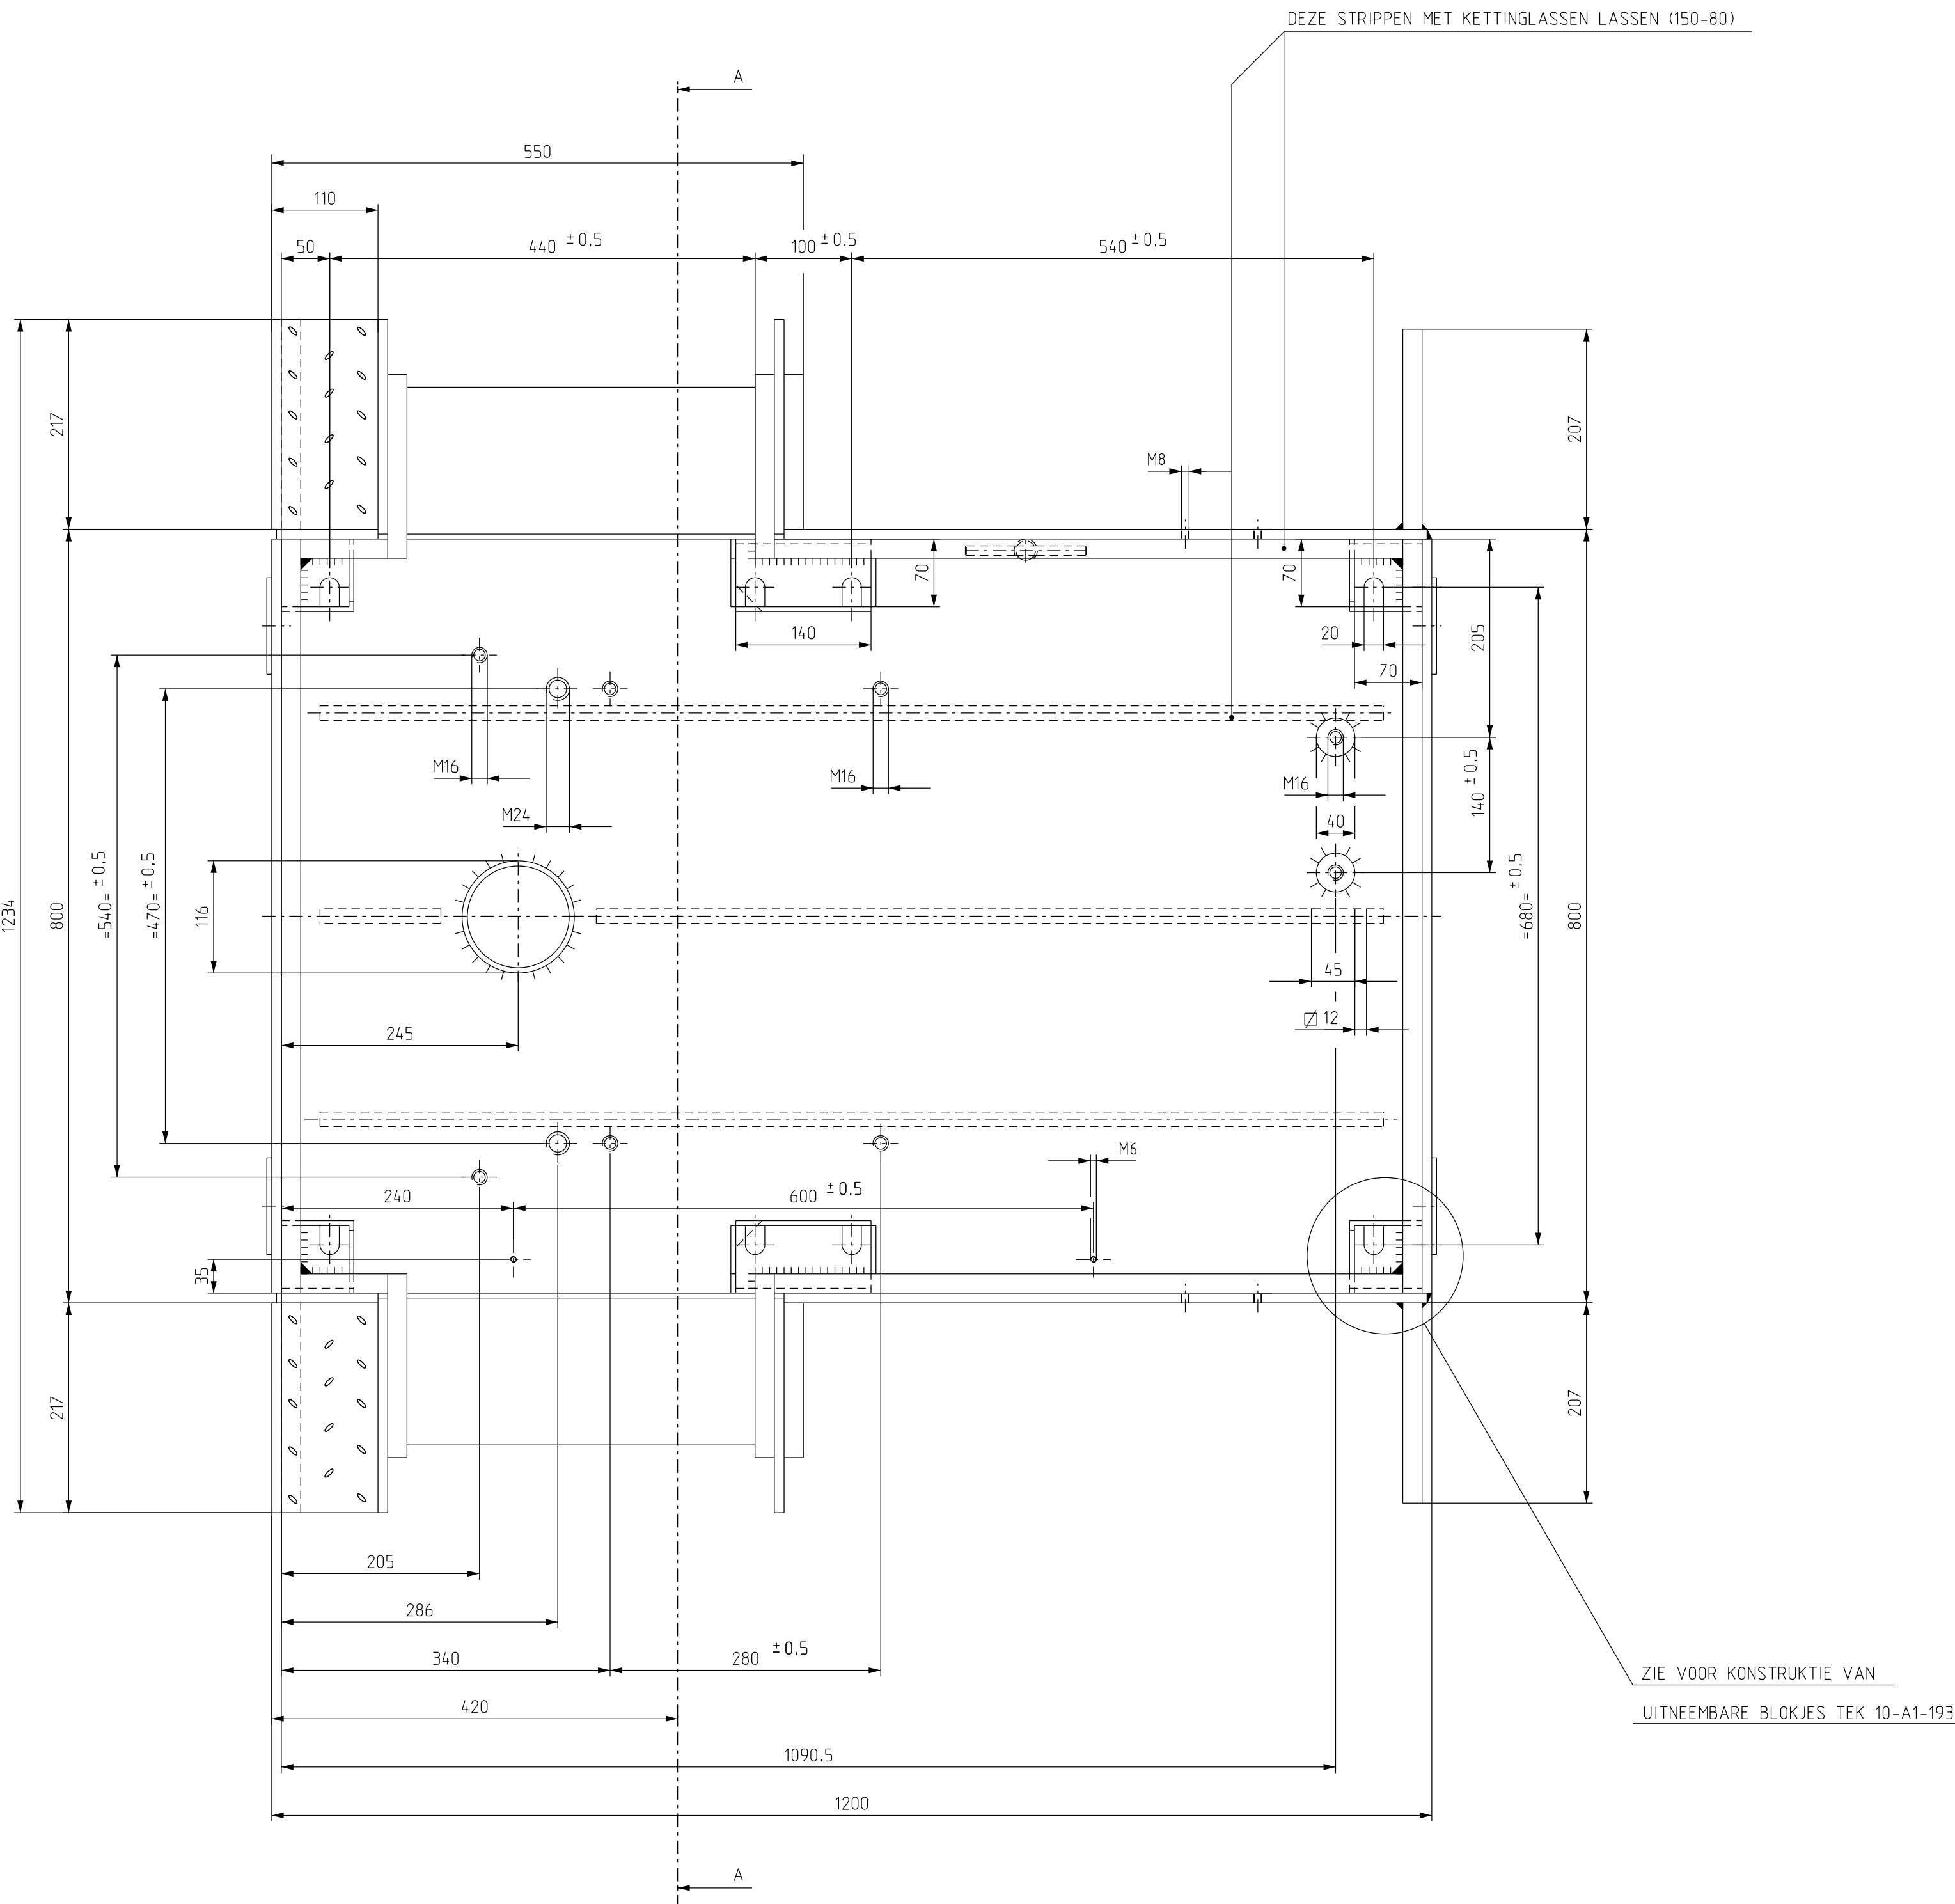
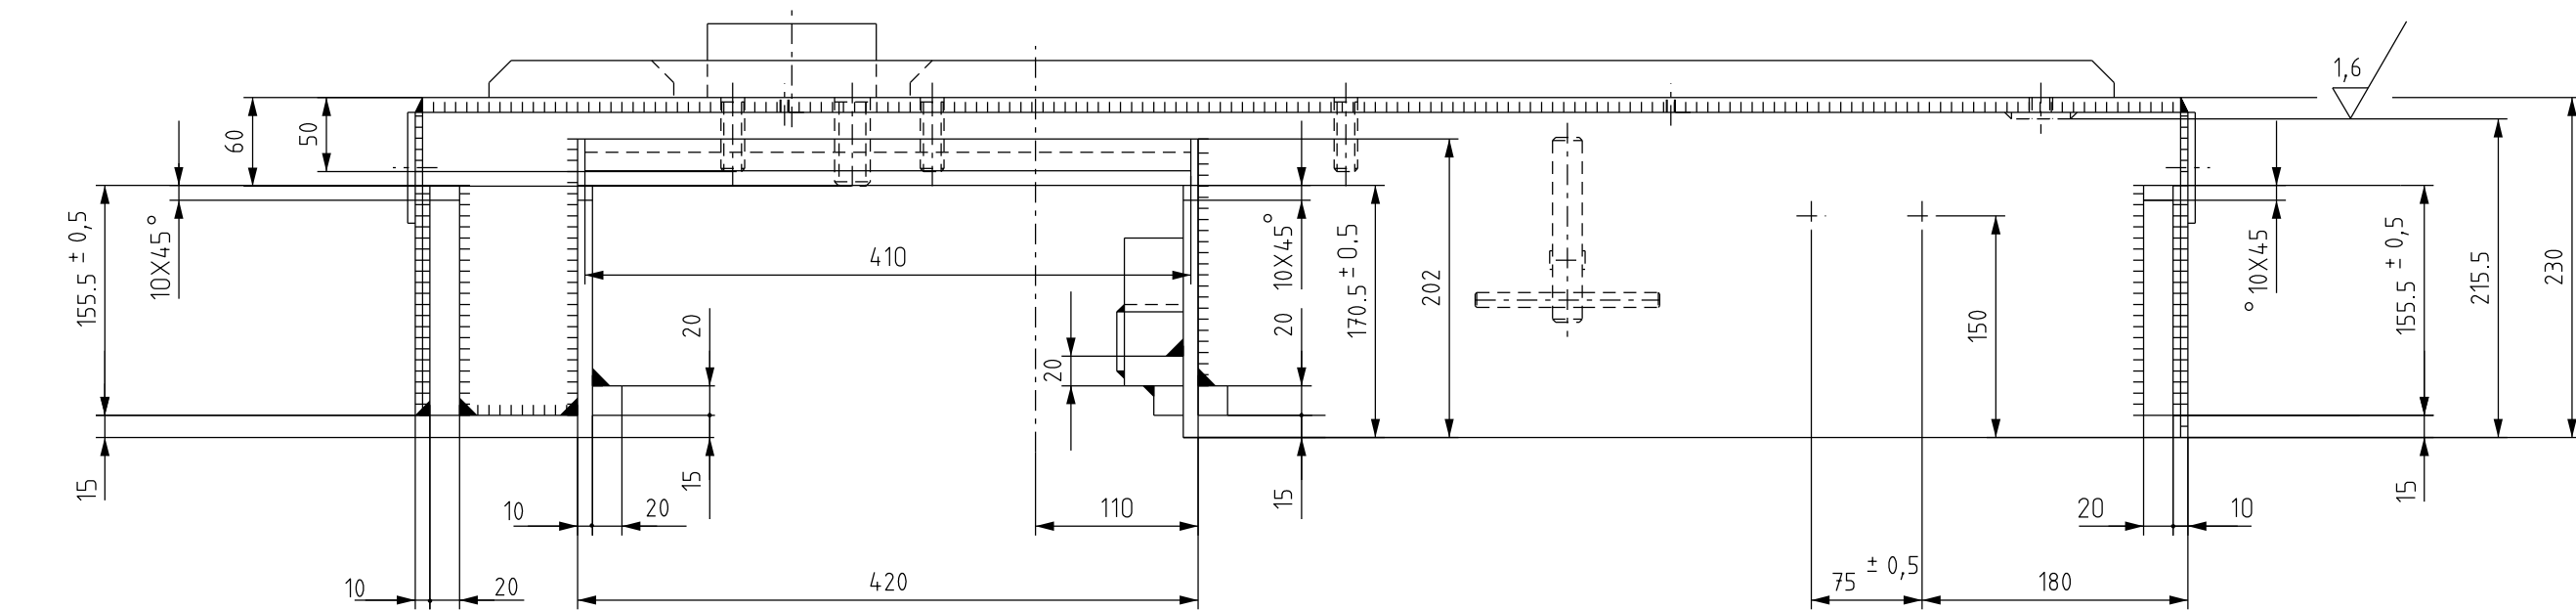
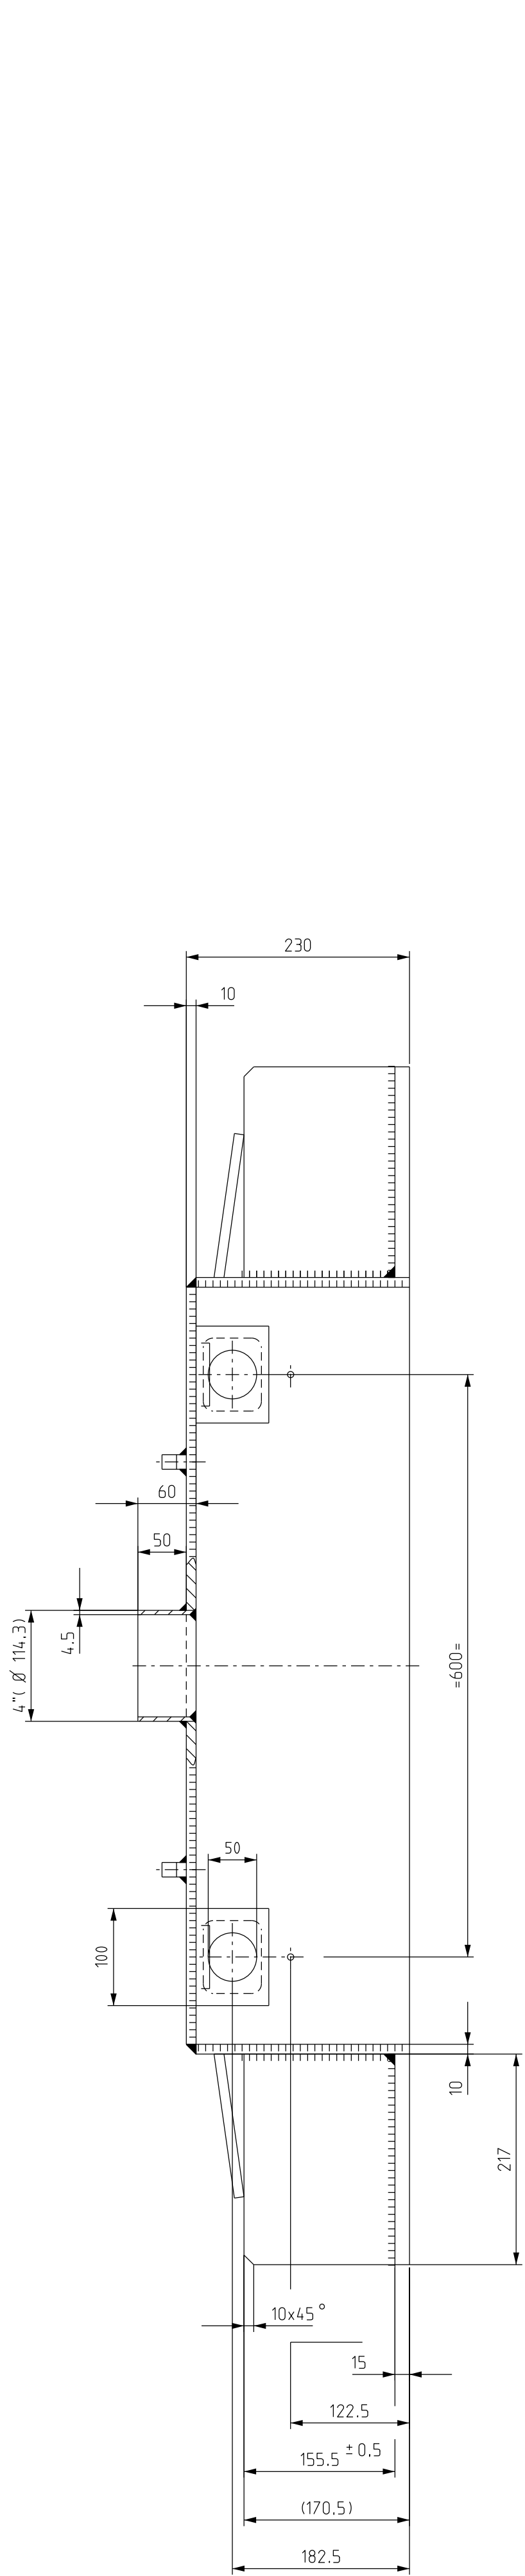


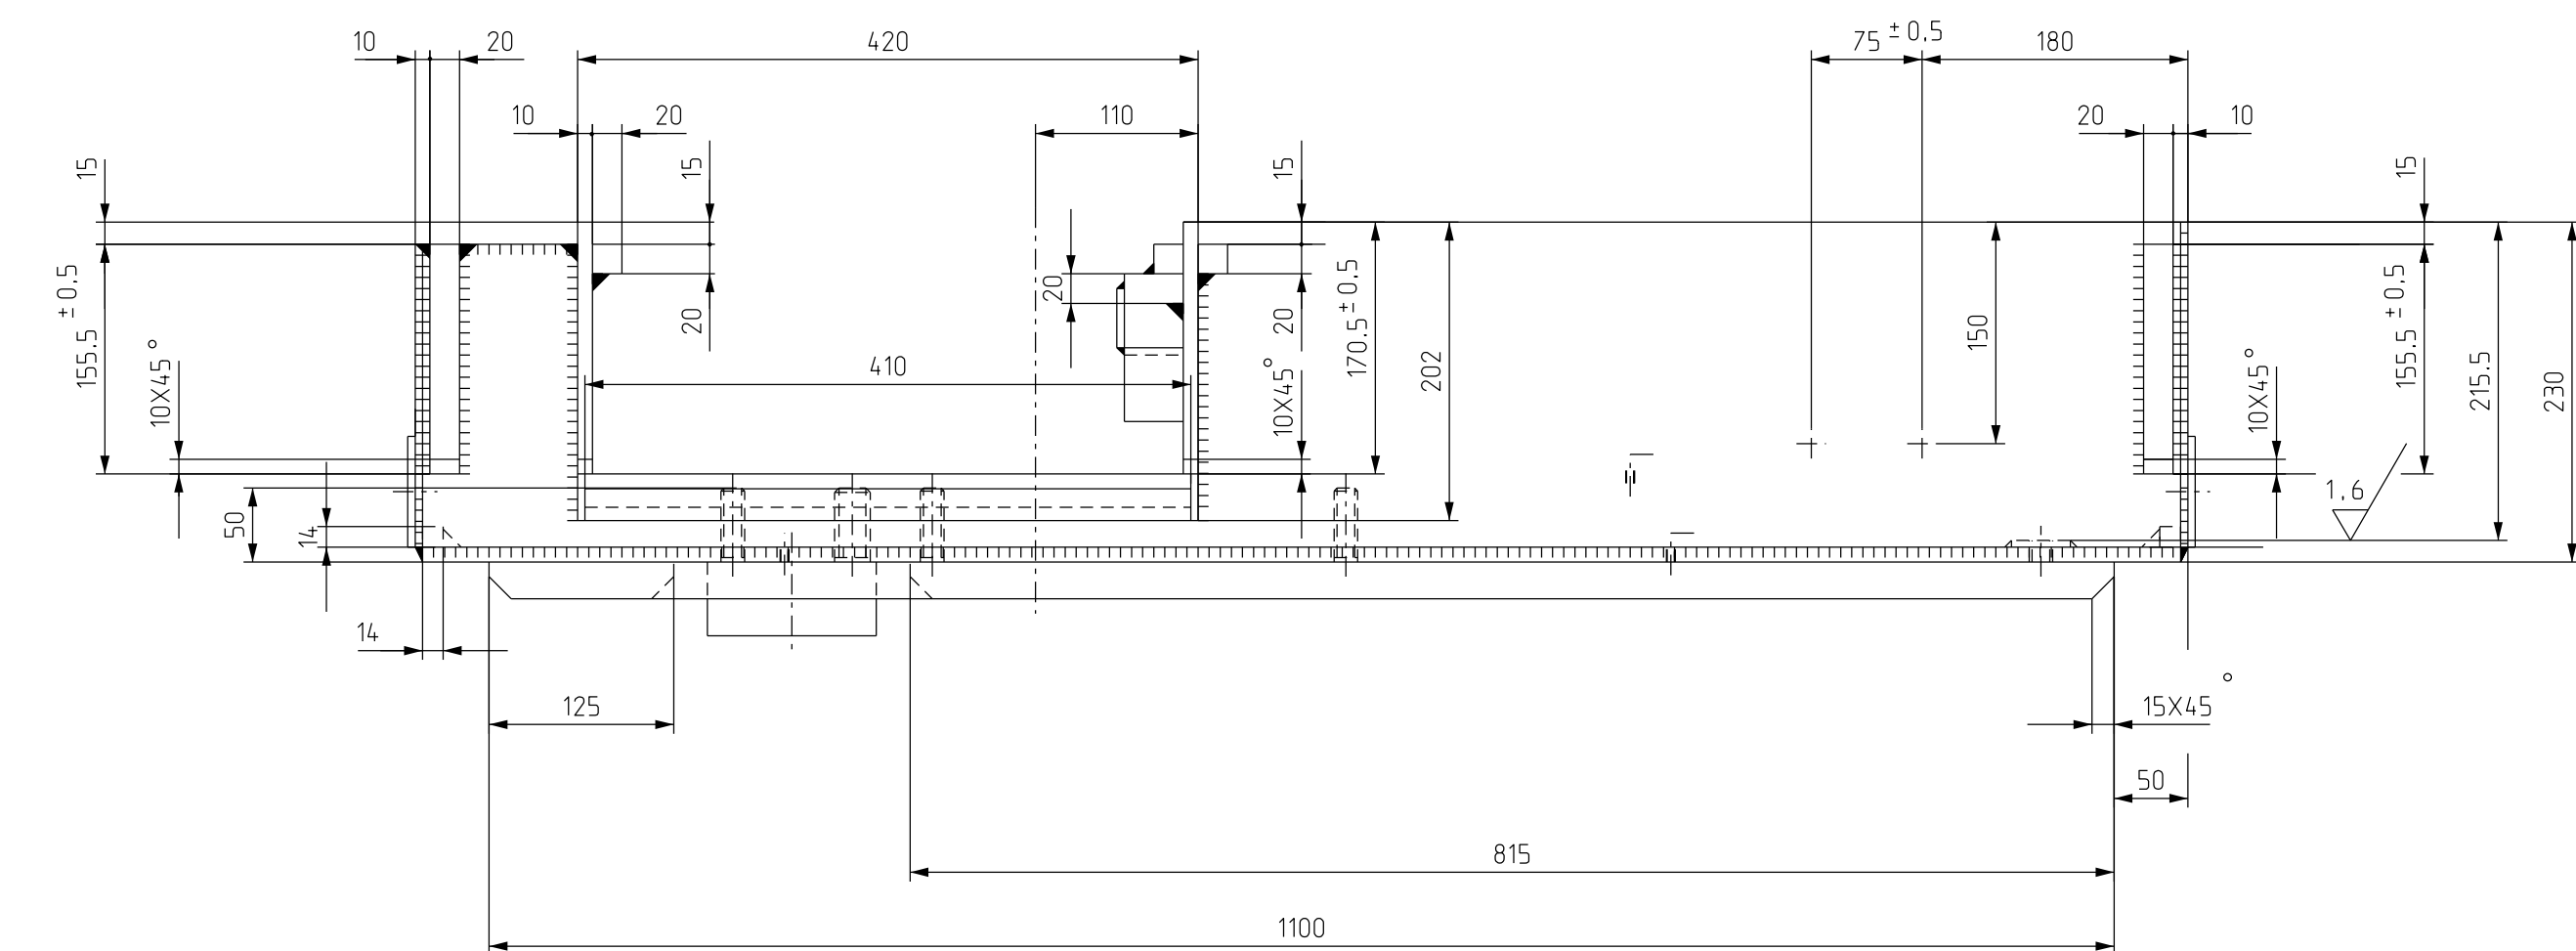

DOORSNEDE A-A

GEHELE WISSELBAK VASTLASSEN (VOL)
BEHALVE OPLEGGSTRIPPEN (KETTINGLASSEN)

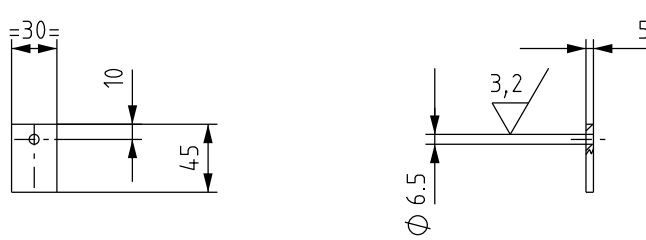

NOOT : ZIE VOOR KONSTRUKTIE OM UITNEEMBARE REPARATIE BLOKJES TE MONTEREN TEK 10-A1-193

OPM. ALLE LASSEN b.s. TOEPASSEN.

TOL INDIEN NIET AANGEGEVEN ± 1 mm					
stuk nr	aantal	Benaming	Materiaal		Opmerking
Ruwheid in µm (NEN 3634)					
J	A.M.	10-07-13	gatenpatroon nieuwe wisselteller 2007 aangepast		
I	A.M.	12-12-03	afvoergat verplaatst 350-naar 245 zijkantbak		
H	A.M.	23-04-03	hoofd m 1240-1234+rechte oren oplegheite 170.5		
G	A.M.	06-03-98	steek 400-600 ø 50 + steufgaten deksel		
F	A.M.	09-01-96	afvoerpijp gewijs ø 120-4"		
E	A.M.	06-10-95	gatenpatroon gew 100-110 ø 22		
D	A.M.	24-03-92	konstruktie aangepast v Ri 60		
C	A.M.	17-10-89	draadeinden ingetekend volgens H&K		
B	A.M.	17-05-89	gat gew 120-182.5 ijm platen		
A	A.M.	08-12-88	konstruktie uitneembare blokjes getekend		
wijz. get.	datum	omschrijving		chef tekenkamer	chef voorbereiding

 gemeentevervoerbijrijf amsterdam
Trambedrijf Sector Infrastructuur

Project :				
Onderdeel LAGE ELEKTR.WISSELBAK GELASTE UITVOERING				
ART NR 3.76523				
Project nummer:	Functie	Naam	Paraaf	Datum
	Constructeur	A.Meurs	A-1	04-08-2000
Tekeningnummer:	Projectleider	H.A. v.d. Weide		
	Chf. voorbereiding	H.Beune		
Schaal:	1:5			
Formaat :	A0			