


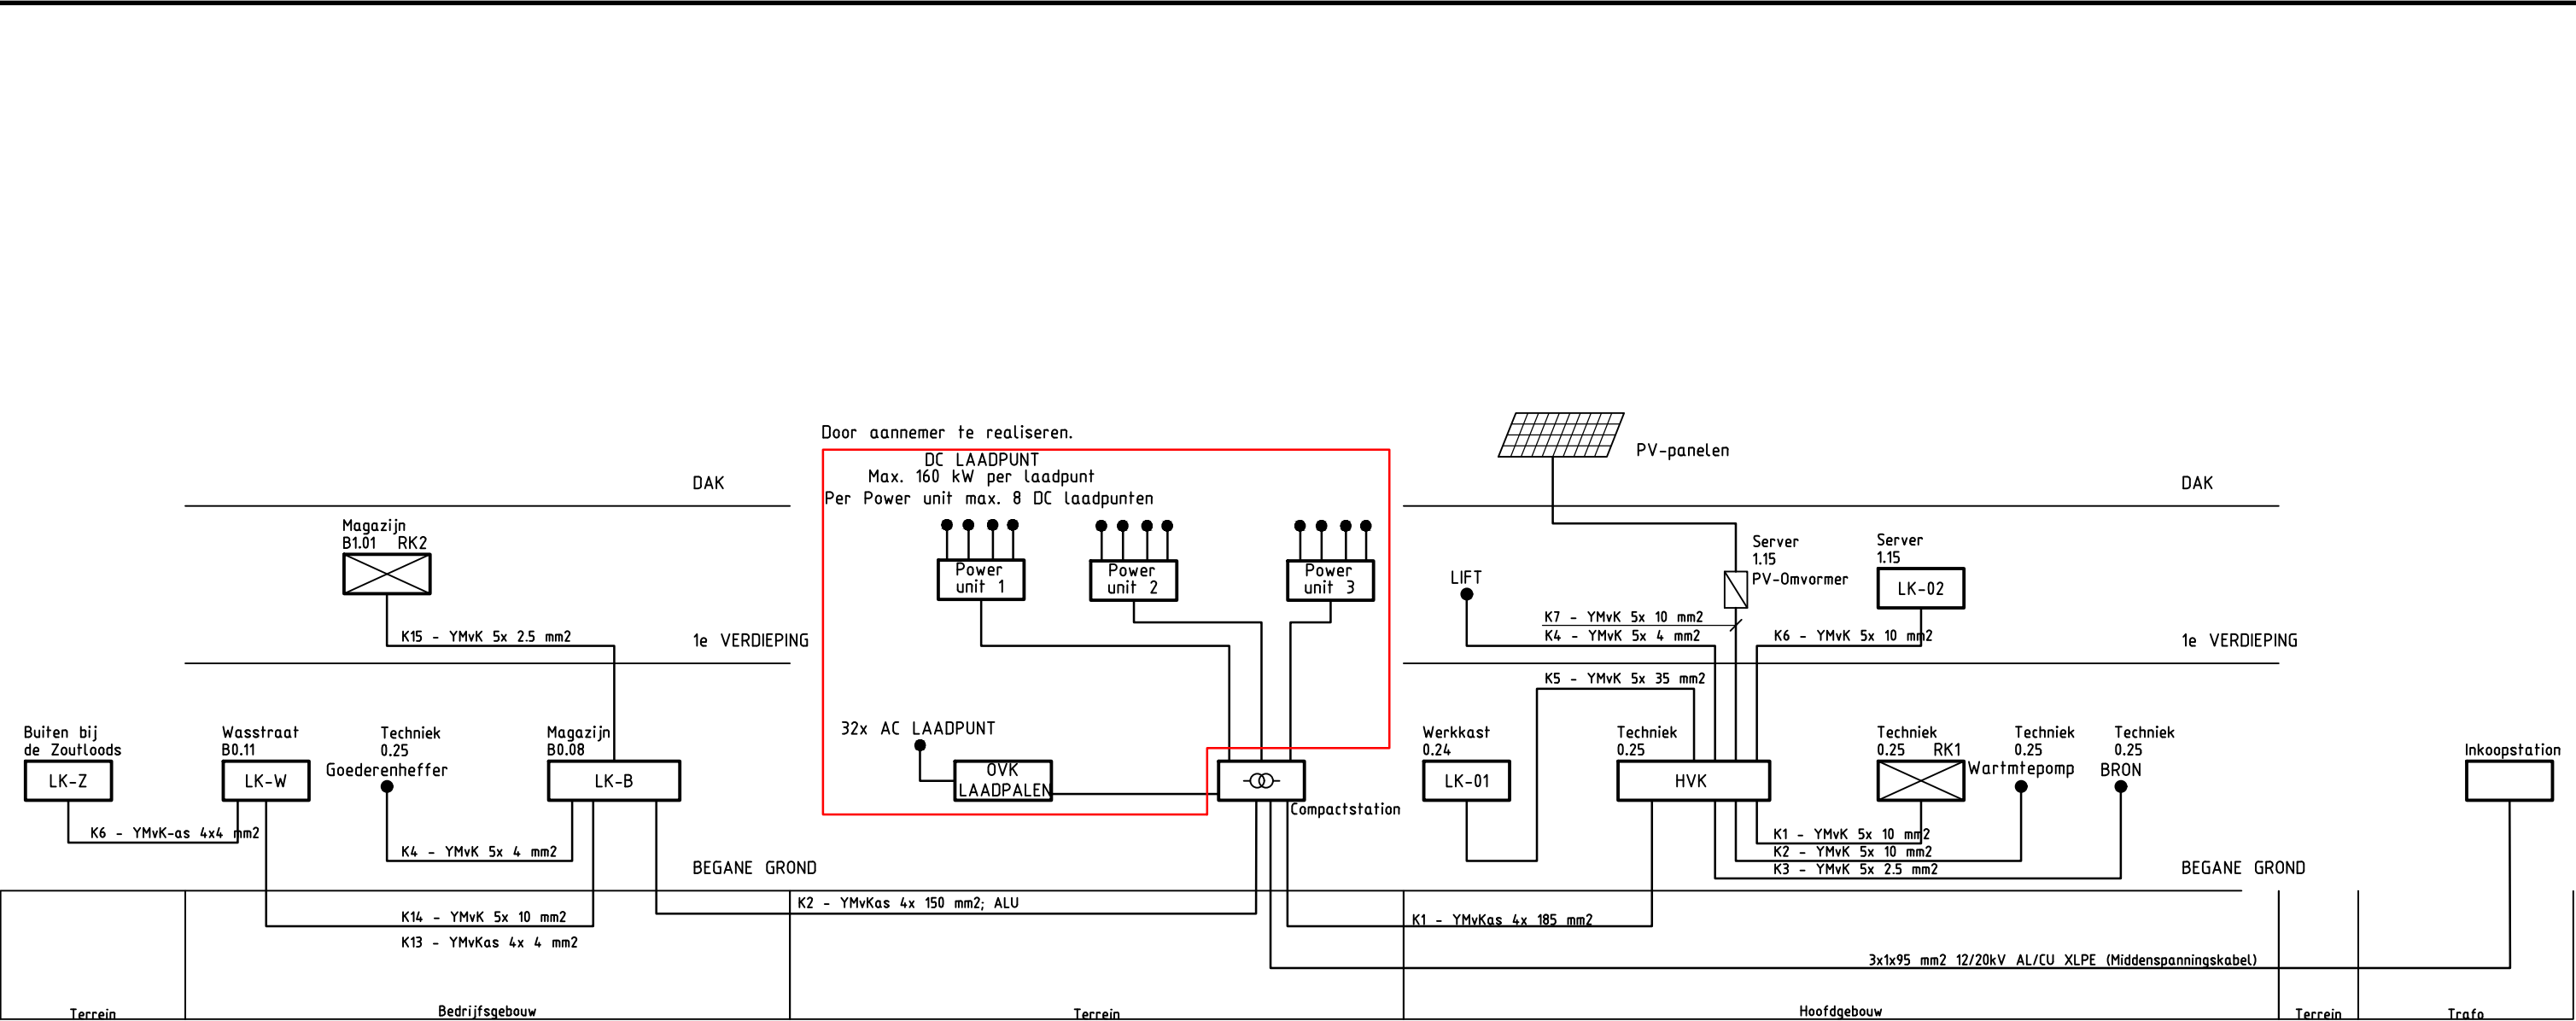

	Omschrijving en adres van het werk		Laadinfrastructuur		2841ML Moordrecht	
	Oostbaan 1090					
	Onderwerp		Hierbij behoort tek.		-	
	Blokschema		Berekeningen		-	
	Nieuwe situatie		Akkoord		- -	
	Verdeelinrichtingen		Formaat	A3	Schaal	n.v.t.
			Getekend	SVe	Datum	05-03-2025
			Bouwdeel	-	OR nr.	-
			Bouwlaag	n.v.t.	Projectnr.	24060
			Discipline	Fase	Bladnummer	
Gewijzigd		E	B	702		