


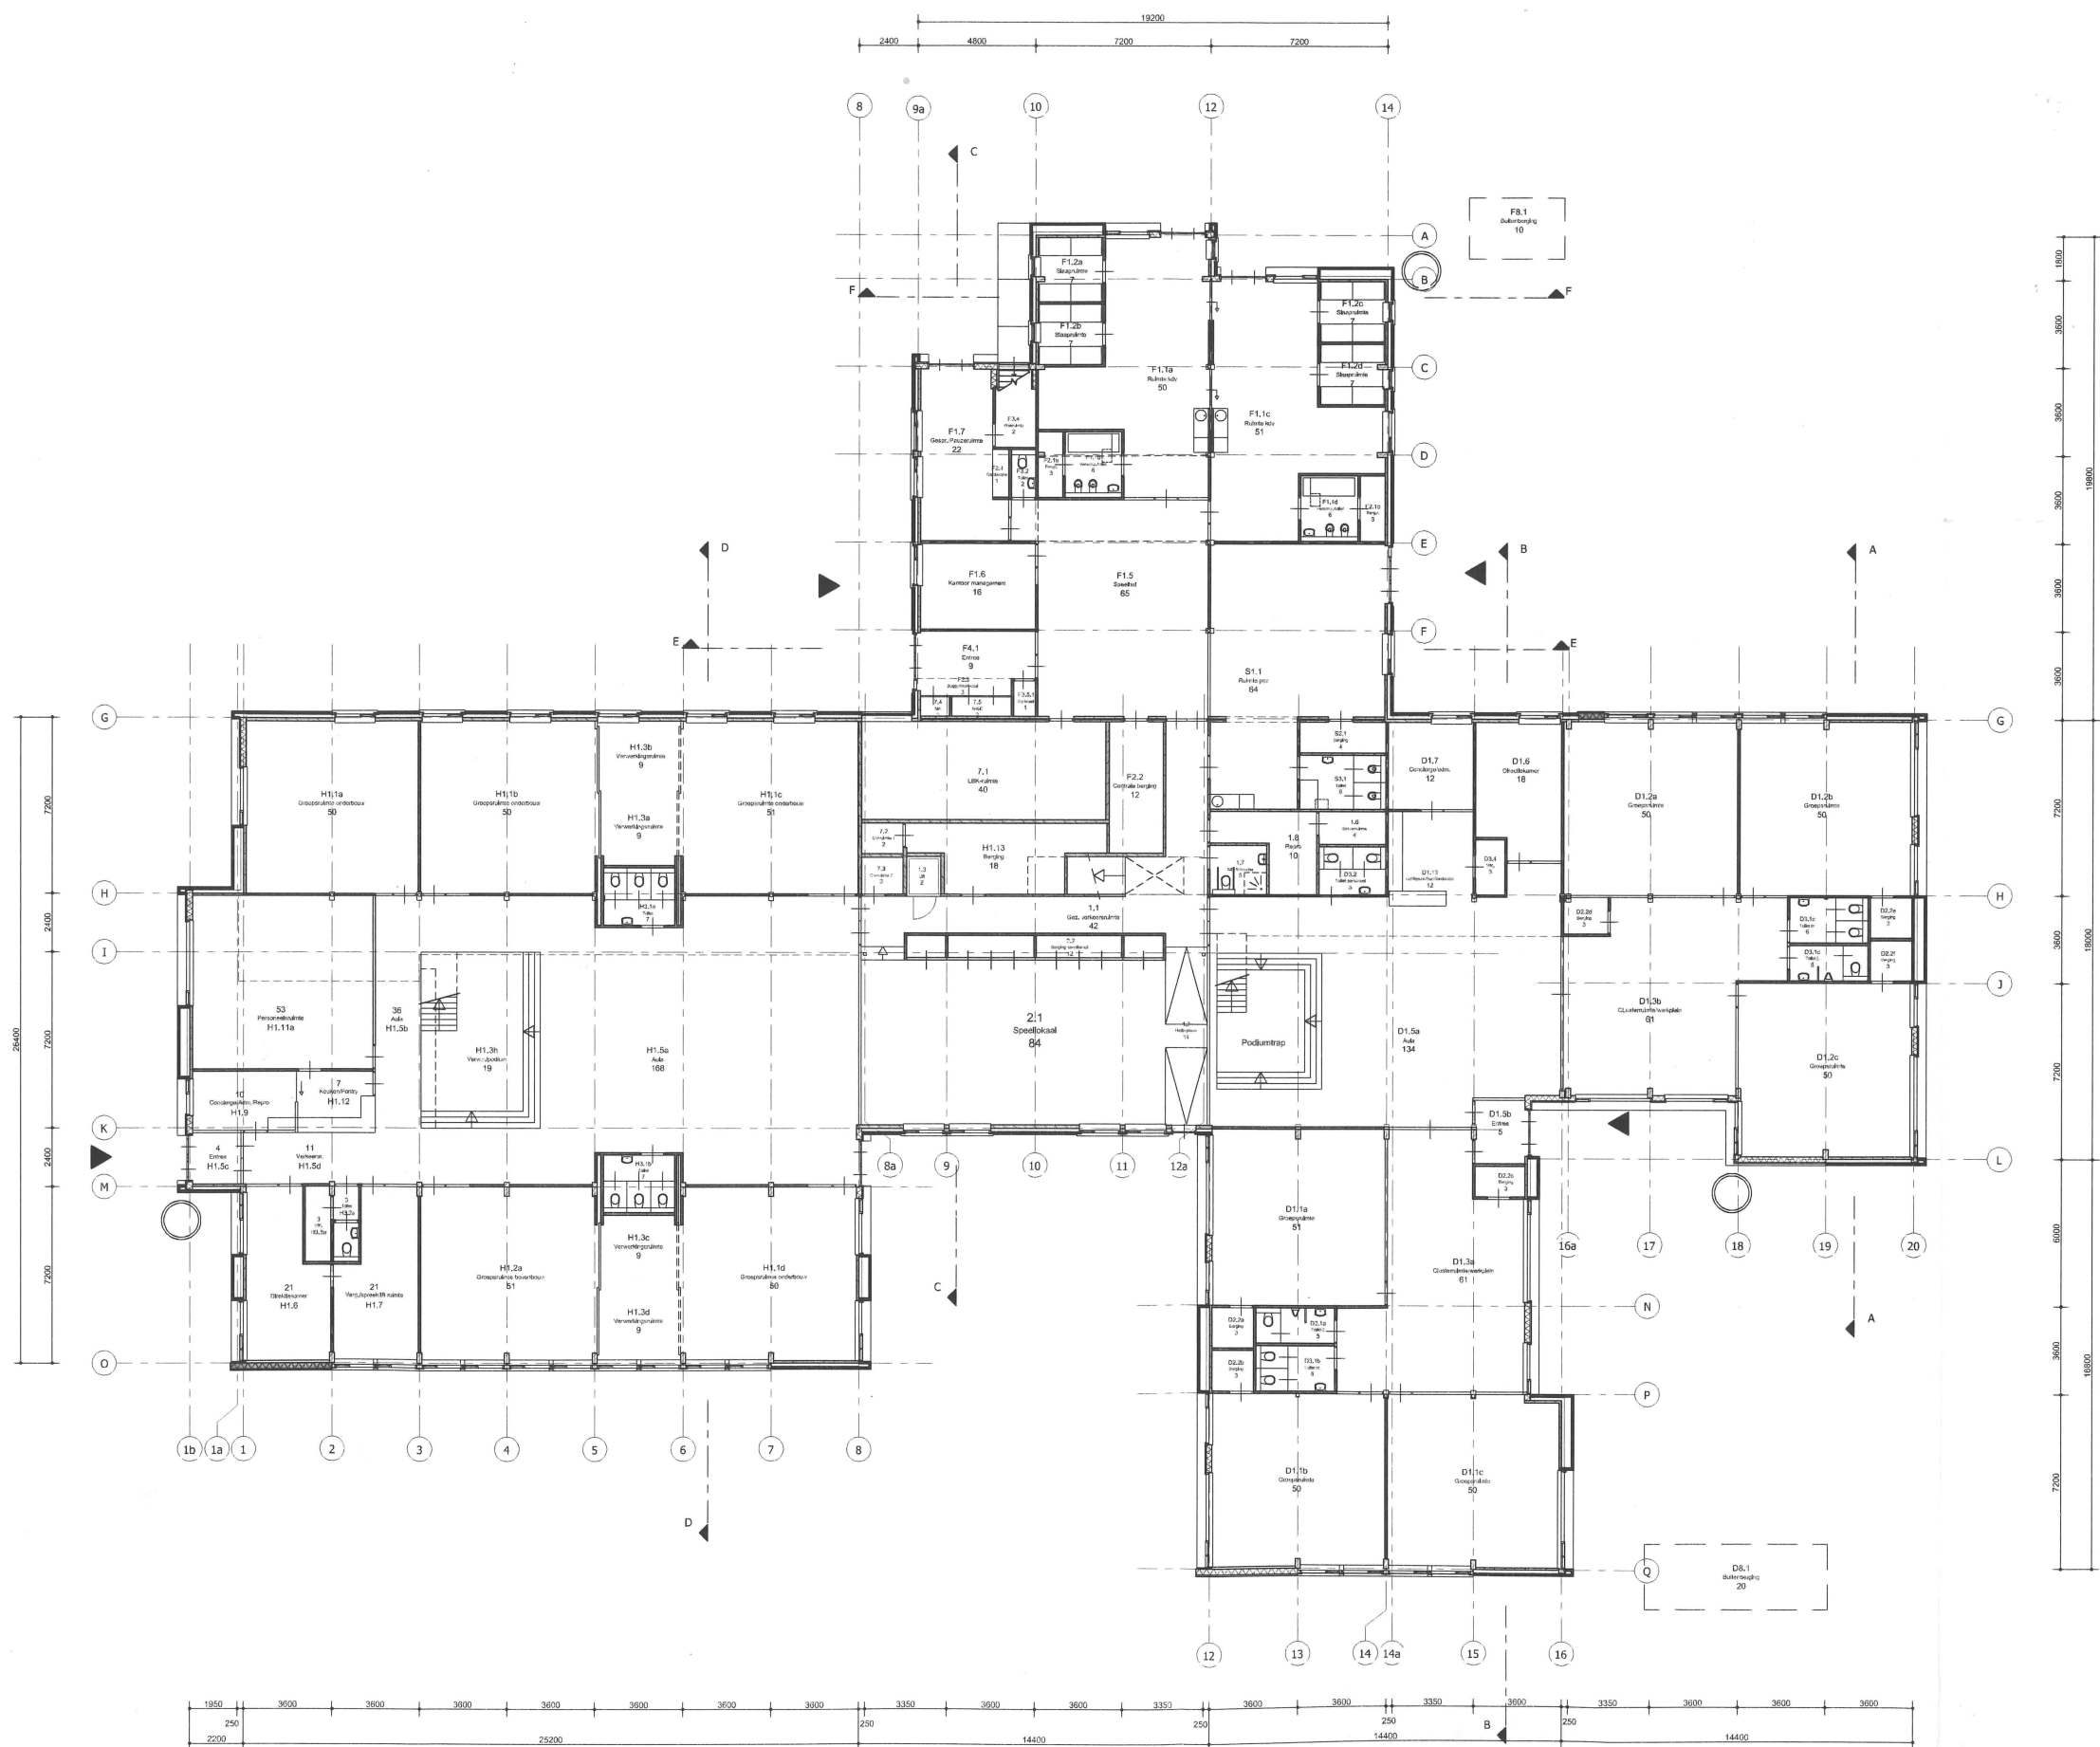

Renvooi

- = schoonnetswerk gevelbaksteen, geslemp
- = dragend houtskeletbouw-element, vzw houten delen
- = gebouwd element vzw stalen fetspleting (Ruud classic-fetspleting)
- = schoonnetswerk betonsteen
- = lichte scheidingwand vzw oob beplating
- = geglamineerd houten spant

0 1 2 5 10m

PROJECT SCHOOLSTRAAT AARLE-RIKTEL

Definitief Ontwerp Begane Grond

architecten en en

SCHAAL 1:500

DATUM 2012.08.20

BY 1002

1064

D02