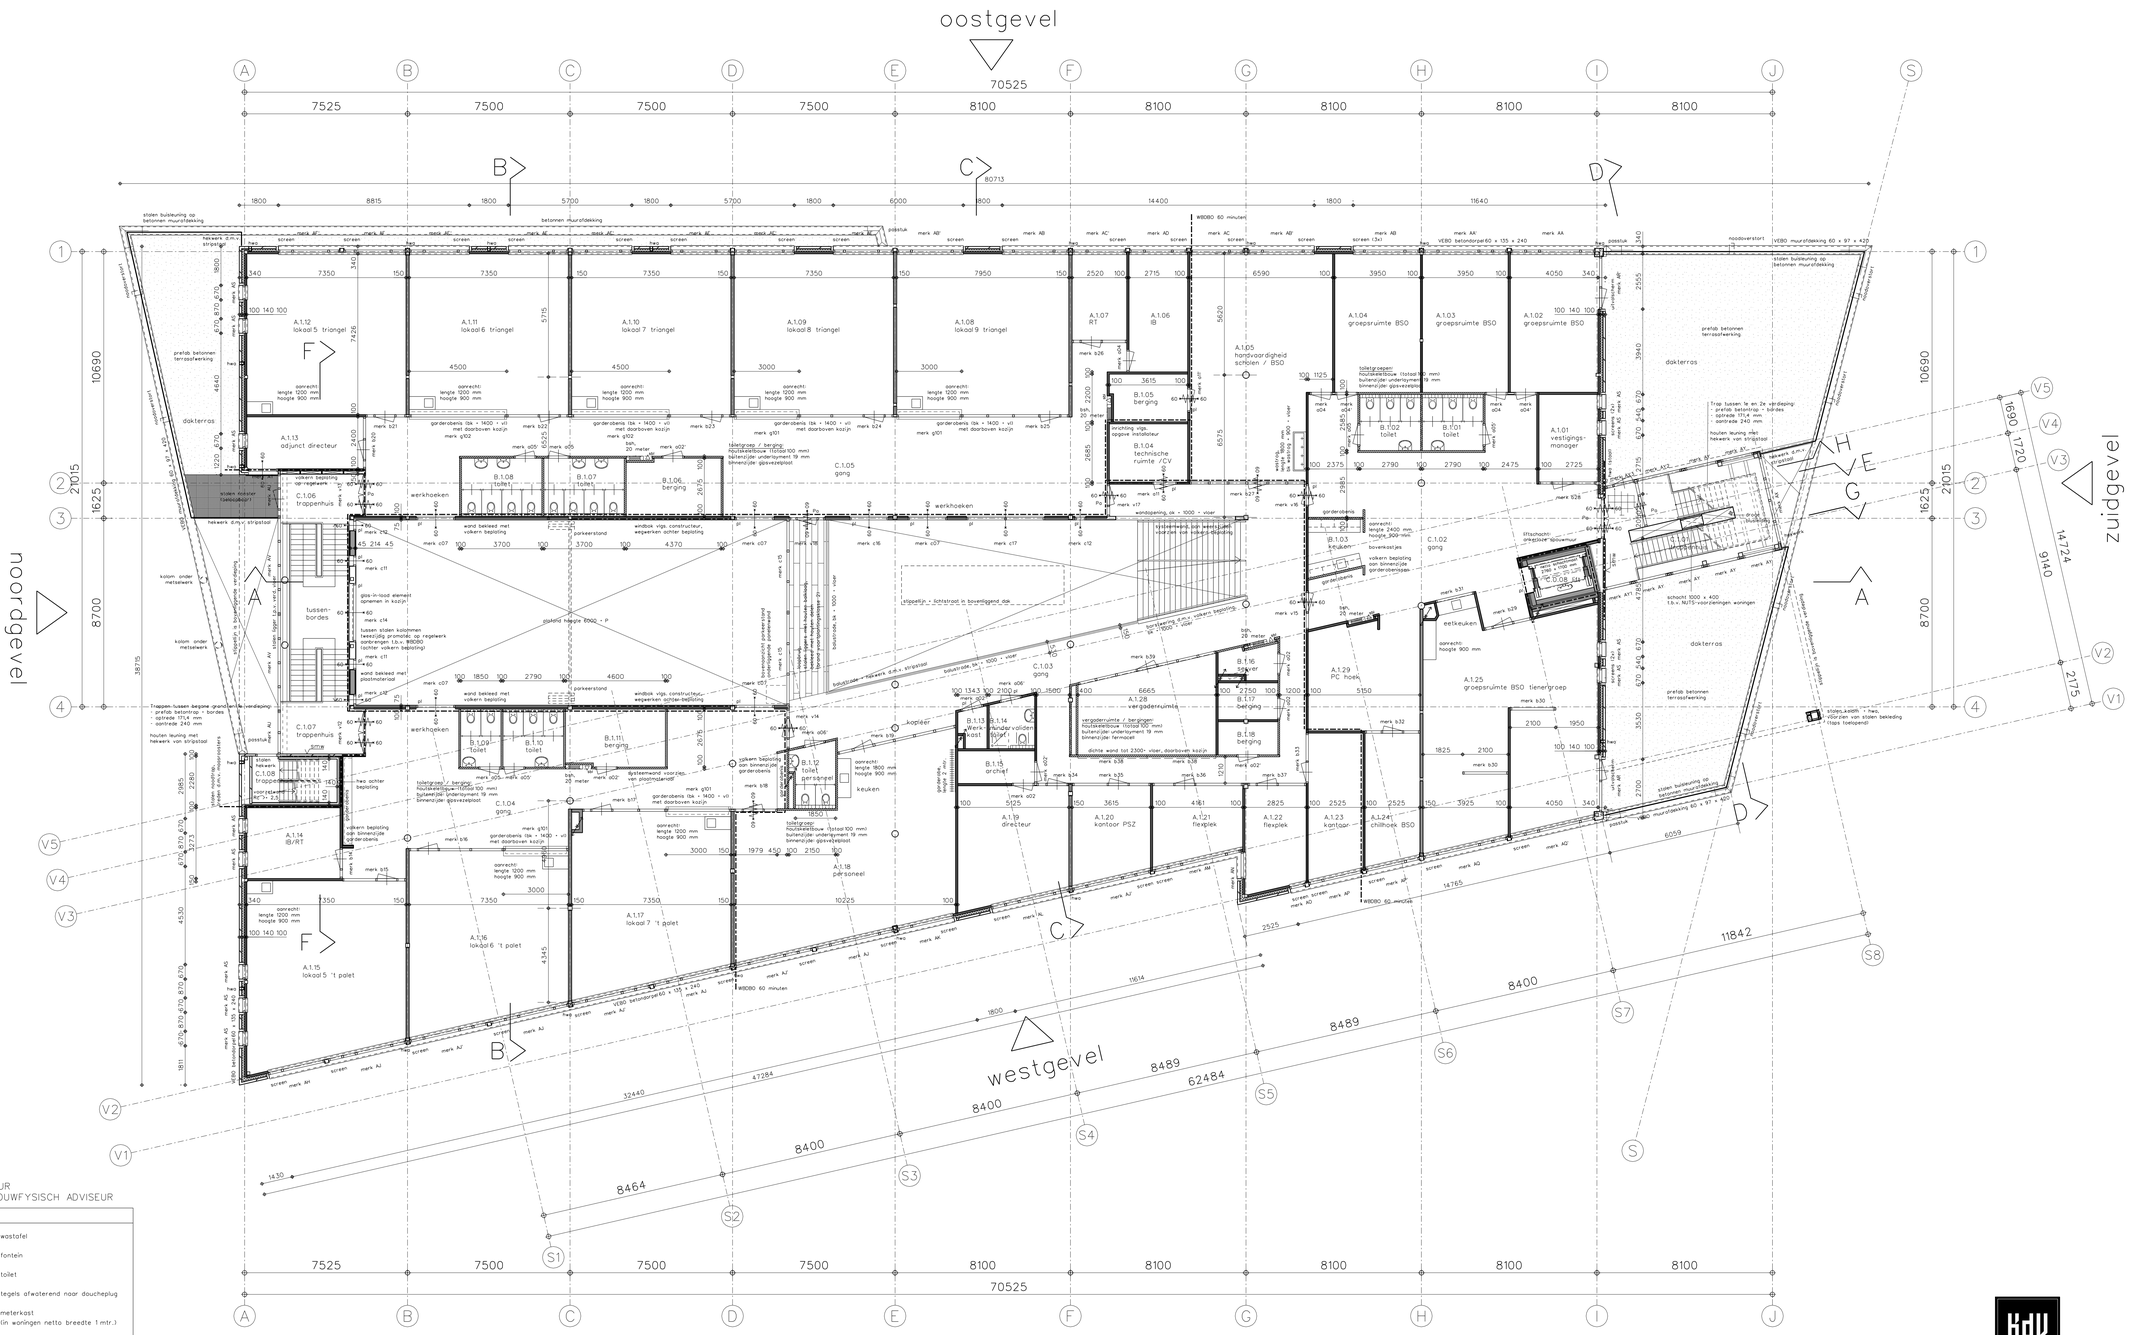

HOOFDDRAAGCONSTRUCTIE 90 MINUTEN BRANDWEREND

- ALLE MATEN I.H.W. TE CONTROLEREN
- CONSTRUCTIE VOLGENS OPGAVE CONSTRUCTEUR
- INSTALLATIES VOLGENS OPGAVE INSTALLATIE-ADVISEUR
- BOUWFYSISCHE VOORZIENINGEN VOLGENS OPGAVE BOUWFYSISCH ADVISEUR

Materialen

	baksteen, 100 mm		wastafel
	schoonmetselwerk (binnen)		fontein
	kalkzandsteen, dikte volgens constructeur		toilet
	lichte scheidingswanden		tegels afwaterend naar doucheplug
	isolatie vlgs. bestek / EP-berekening	mk.k.	meterkast (in woningen netto breedte 1 mtr.)
	metalstudwanden, specificaties, etc. volgens leverancier		mech. vent.-unit volgens adviseur
	voorzetwand (isolatie + beplating) Rc >= 2,5		CV-ketel volgens adviseur
	vloertegels (binnen), afm. vlgs. bestek / afwerkstaat		opstelplaats wasmachine
30 30	WBDBO 30 minuten		opstelplaats wasdroger
30 30	WBDBO 30 minuten en zelfsluitend		fornuis
60 60	WBDBO 60 minuten		koelkast
60 60	WBDBO 60 minuten en zelfsluitend		aanrechtblok (evt. met bovenkastjes), afm. vlgs. tekening
Po	paniekslutiing		indicatieve plaats aankleedmeubel (inrichting --> door derden)
pl	prefab latei vlgs. leverancier		kruipluik (geïsoleerd)
	indicatieve plaats schoolbord (inrichting --> door derden)		stalen deurroosters (t.p.v. entree)
	exacte hoogtes garderobes, etc. i.o.m. gebruikers te bepalen		
vkr	ventilatievoorzieningen kruipruimte, inclusief inpandige doorvoeren	(n.o.) noodoverstort	noodoverstorten vlgs. constructeur, plaats i.o.m. architect

KdV ARCHITECTEUR

Brede school Andriesplein te Nuenen

i.o.v. WBV Helpt Elkander

Bouwmanagement: Laride - Hart voor huisvesting

Plattegrond 1e verdieping

ir. J.W. van Wijnen
ir. C.W. Smits
architecten B.N.A.

Barrierweg 219,
Postbus 9507
5602 LM Eindhoven
t. 040 - 24 30 885,
f. 040 - 24 31 409
e. info@kdvarchitectuur.nl
i. www.kdvarchitectuur.nl

■ Bestektekeningen

architect	W. v. Wijnen
tekenaar	E. Talpe
datum	13-02-2008
schaal	1:100
formaat	A0

■ Wijziging

A	06-03-2008
B	14-04-2008
C	11-07-2008
D	21-08-2008
E	

■ dossier: 06010

■ fase blad: B1-02