



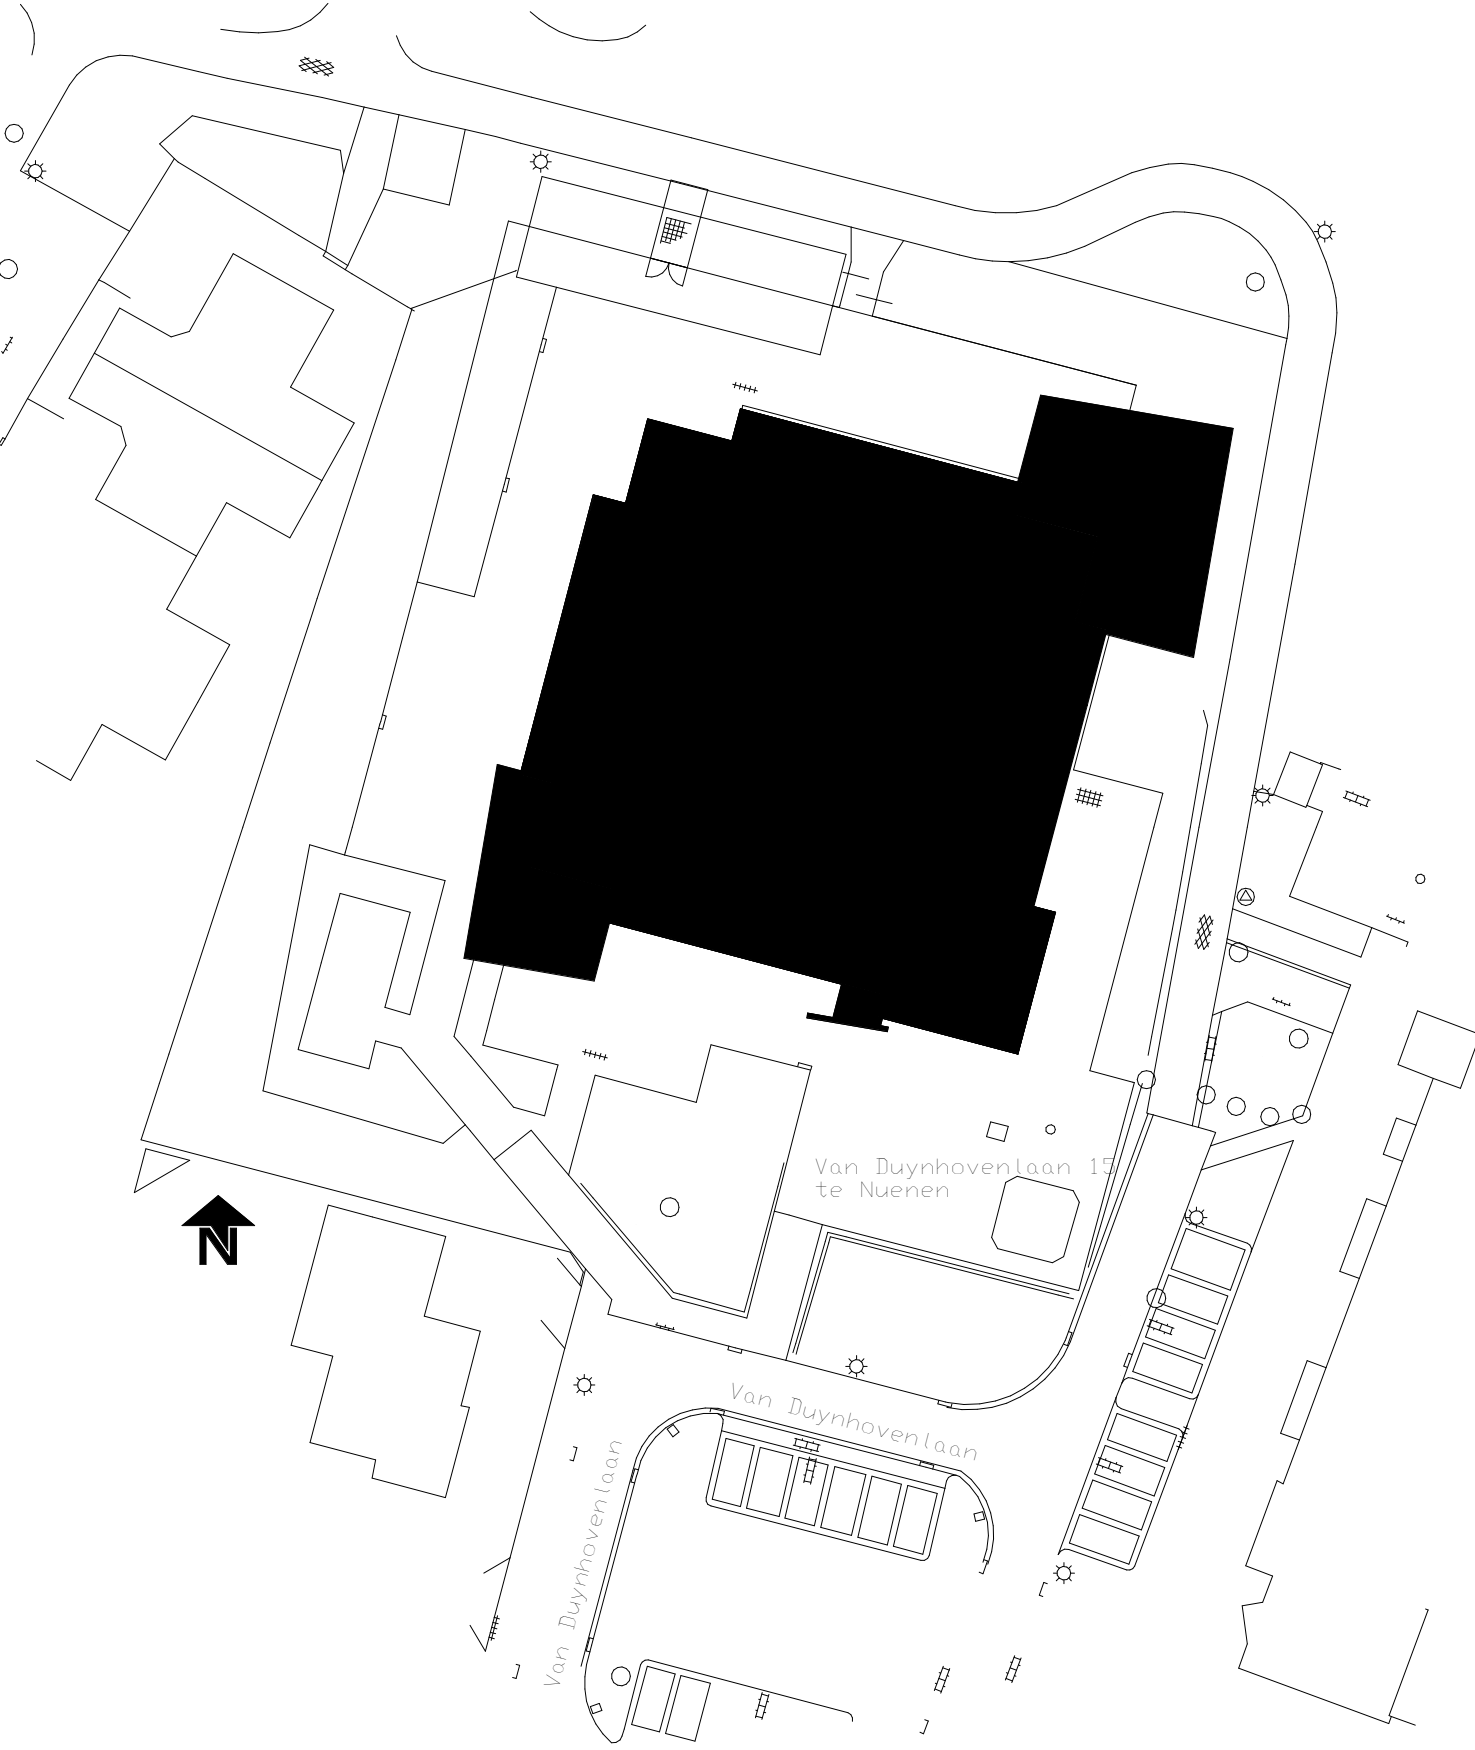

Situatie (schaal 1:500)

 

Verbouw IKC De Nieuwe Linde
i.o.v. Kids Society Erica
Brandveilig gebruik

ir. J.W. van Wijnen ir. C.W. Smits architecten B.N.A.	aanvraag gebruikvergunning	architect: J.W. van Wijnen tekenaar: E. Talbot datum: 04-07-2016 schaal: 1:100 formaat: A0	wijziging A: 14-07-2016 B: C: D: E:
Barrieweg 219 Postbus 9507 5602 LM Eindhoven t. 040-24 30 885 f. 040-24 31 409 e. info@kdvarchitectuur.nl i. www.kdvarchitectuur.nl	Dossier	Fase-Bed	