




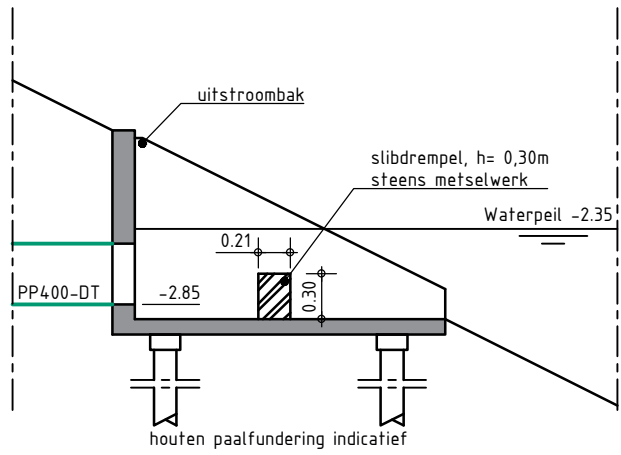


PRINCIPE DETAIL - SLIBDREMPEL
SCHAAL 1:50

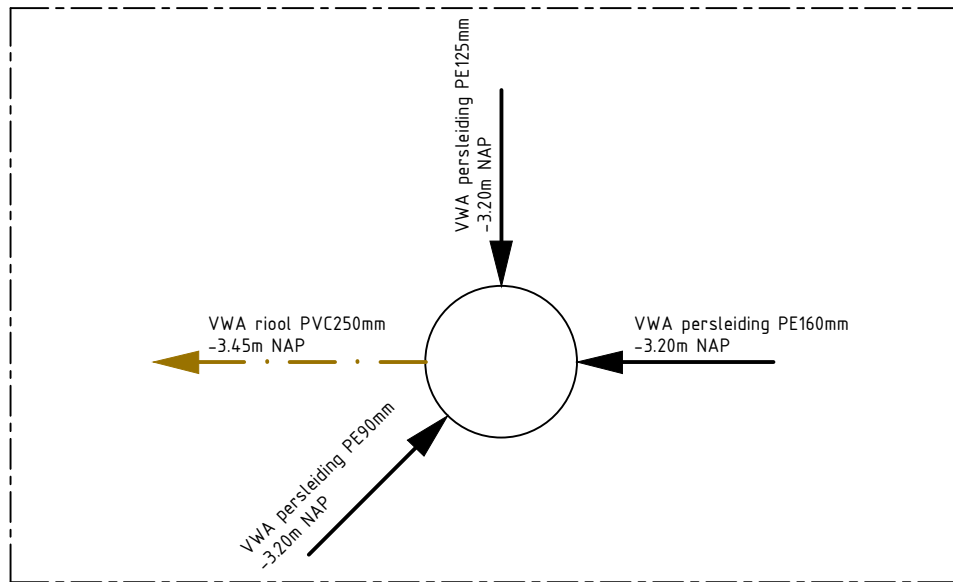


PRINCIPE BOVENAANZICHT - WOELPUT
SCHAAL 1:50

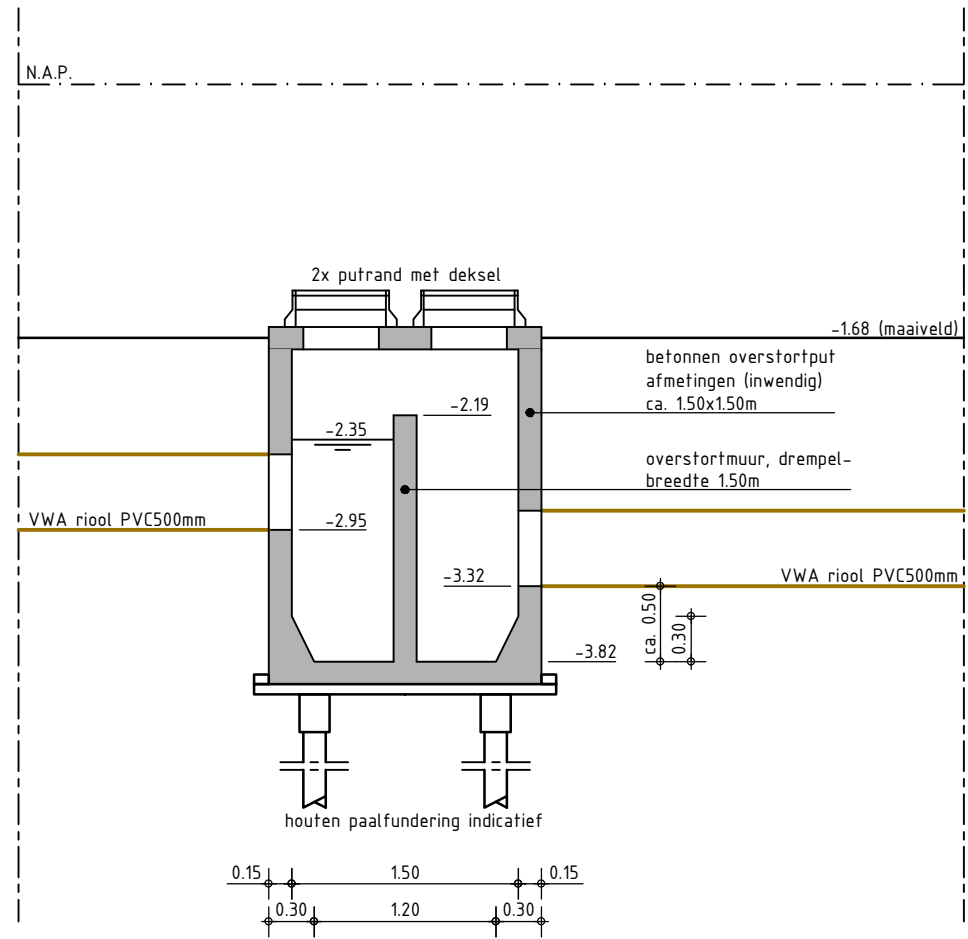


PRINCIPE DETAIL - OVERSTORTPUT
SCHAAL 1:50

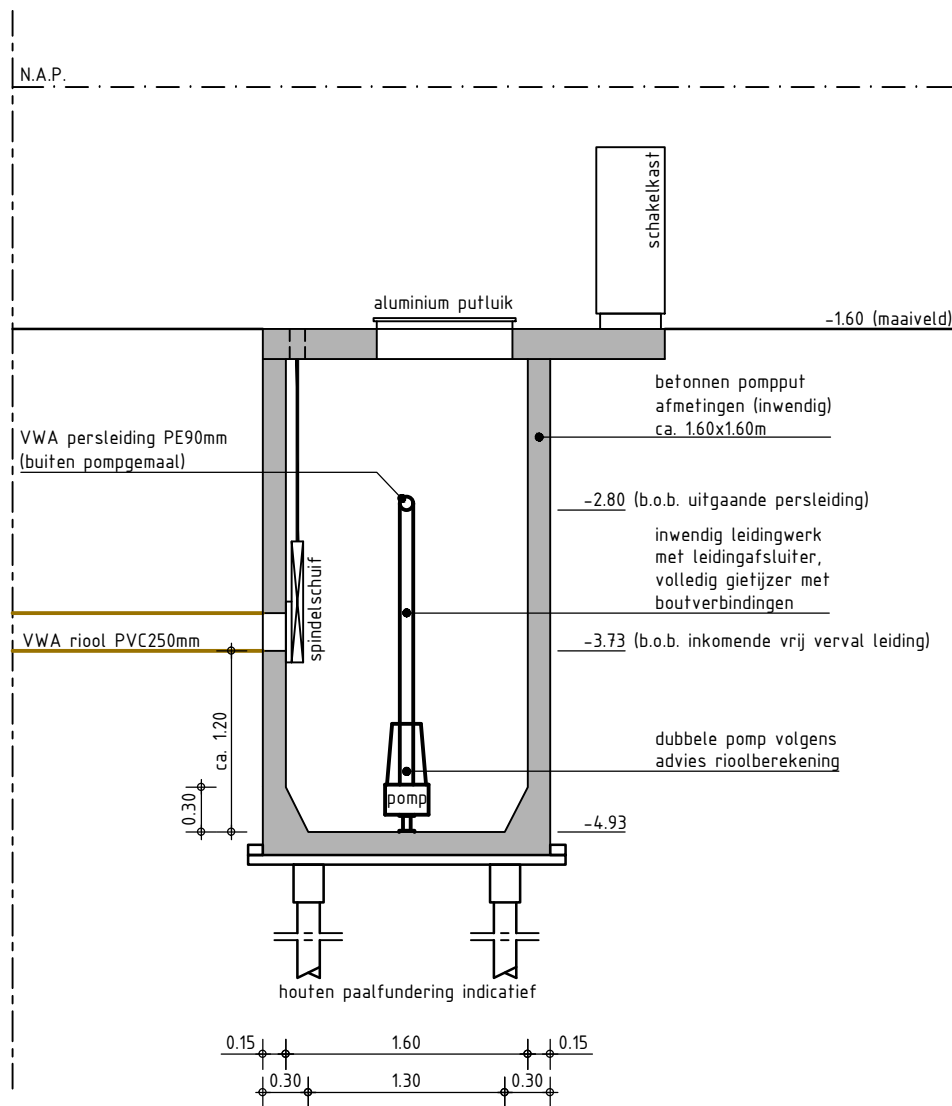

PRINCIPE DETAIL - POMPGEMAAL
SCHAAL 1:50

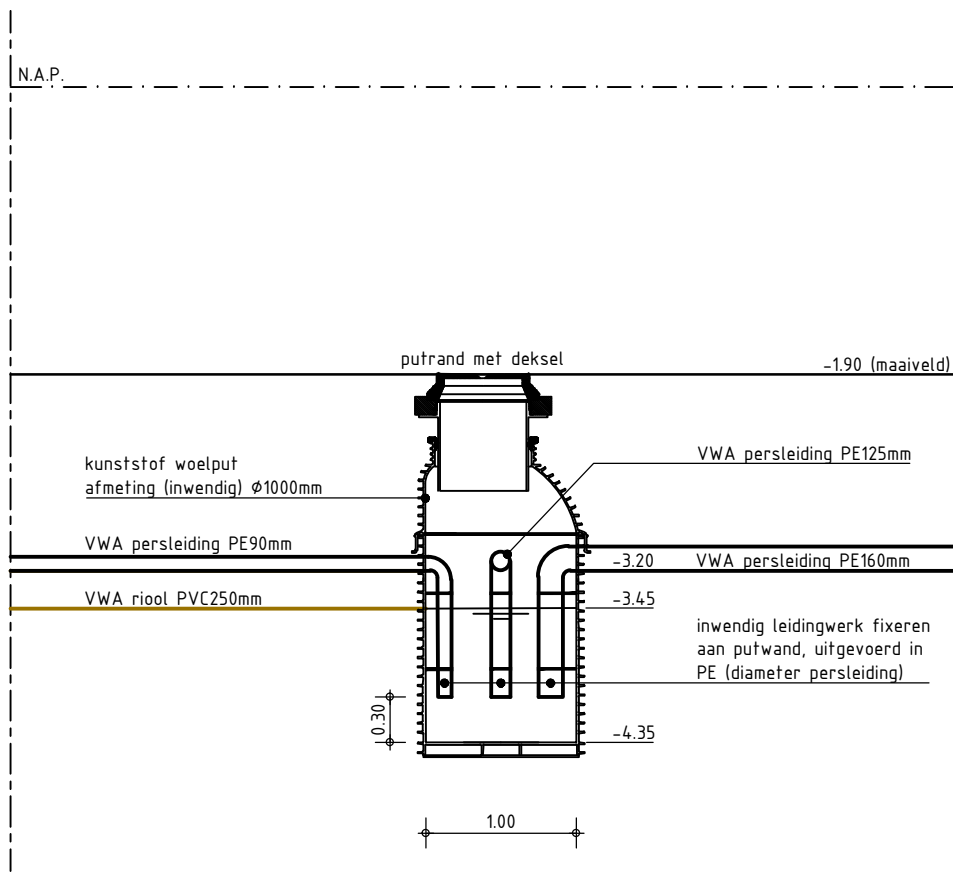

PRINCIPE DETAIL - WOELPUT
SCHAAL 1:50

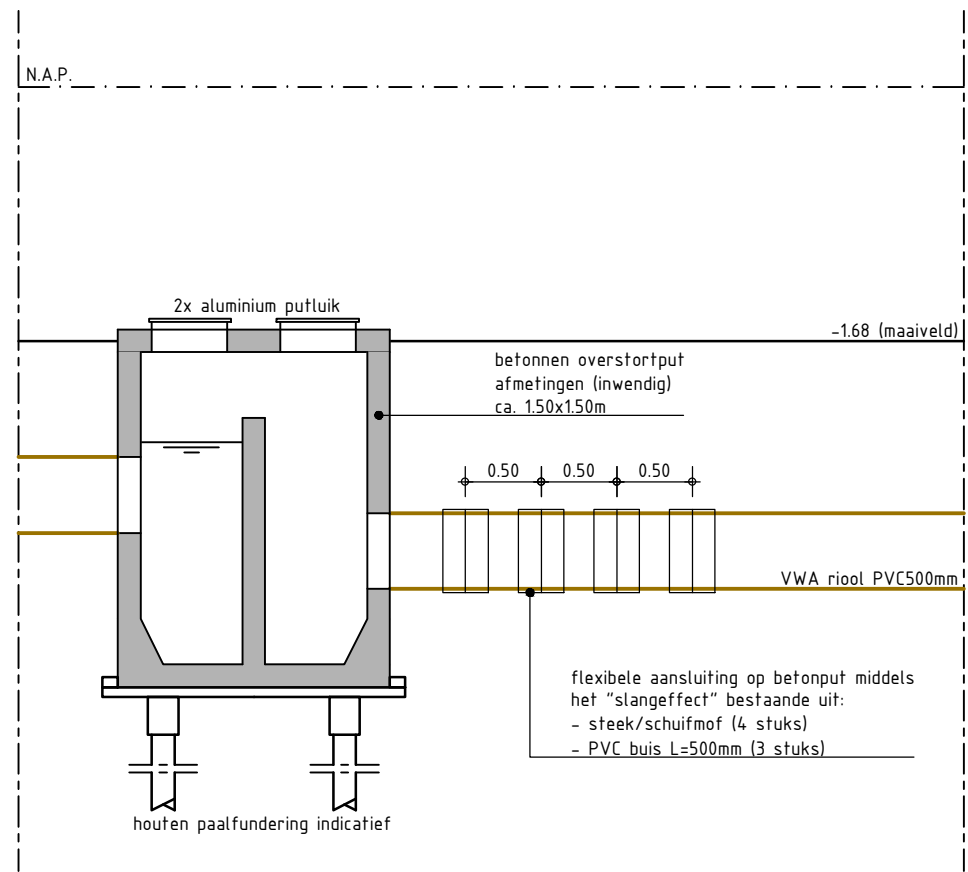

PRINCIPE DETAIL - SLANGEFFECT
SCHAAL 1:50



Maten niet van tekening meten, doch geschreven maten aanhouden.
Maten in meters, tenzij anders vermeld.
Peilmaten in meters t.o.v. N.A.P., tenzij anders vermeld.
Materiaalmaten in mm, tenzij anders vermeld.
Diameters in mm, tenzij anders vermeld.
Deze situatie is niet bindend t.a.v. de exacte maten van grenzen en opstellen.
De aangegeven hoogtemaatvoering betreft de hoofdmaatvoering van het gewenste profiel.
Detailuitwerking door aannemer.

Wijziging:		Datum wijziging:	Getekend:	Omschrijving:	Opdrachtgever:		Schaal:
Ontwerper:		Projectleider:	Goedgekeurd:	Versie:	Documentsoort:	Blad:	Aantal:
R.HAASNoot		N.WESTHOF	-	-	TEKENING	1	1
Projectomschrijving:		HERINRICHTING BURGEMEESTERSBUURT TE WEST GRAFTDIJK				Besteknummer:	
						2025-02	

Tekeningomschrijving:
PRINCIPE DETAILS RIOLERING

Datum uitgave:	Documentstatus:	Tekeningnummer:	Projectnummer:
09-05-2025	B0	22HB0110-RI-003-1	22HB0110



HB Adviesbureau

• Comeniusstraat 7 • 1817 MS Alkmaar
• Krijn Taconiskade 412 • 1087 HN Amsterdam
• 088 472 0600 • info@hbadvies.nl

Deze tekening is eigendom van HB Adviesbureau. Zij mag daarom noch gekopieerd, noch aan derden ter kopiering of namaking getoond worden zonder toestemming.