



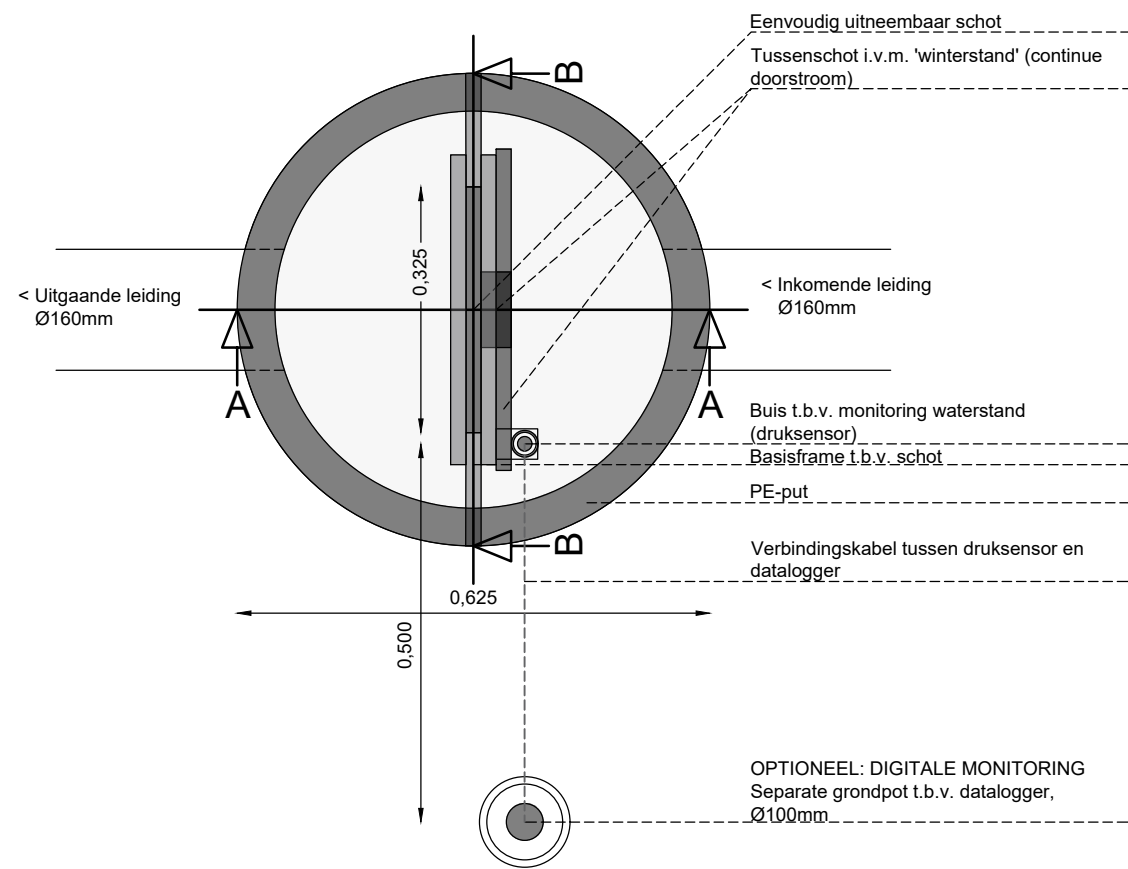


Bovenaanzicht: principe uitwerking put blauwe sportparken

Schaal 1:10

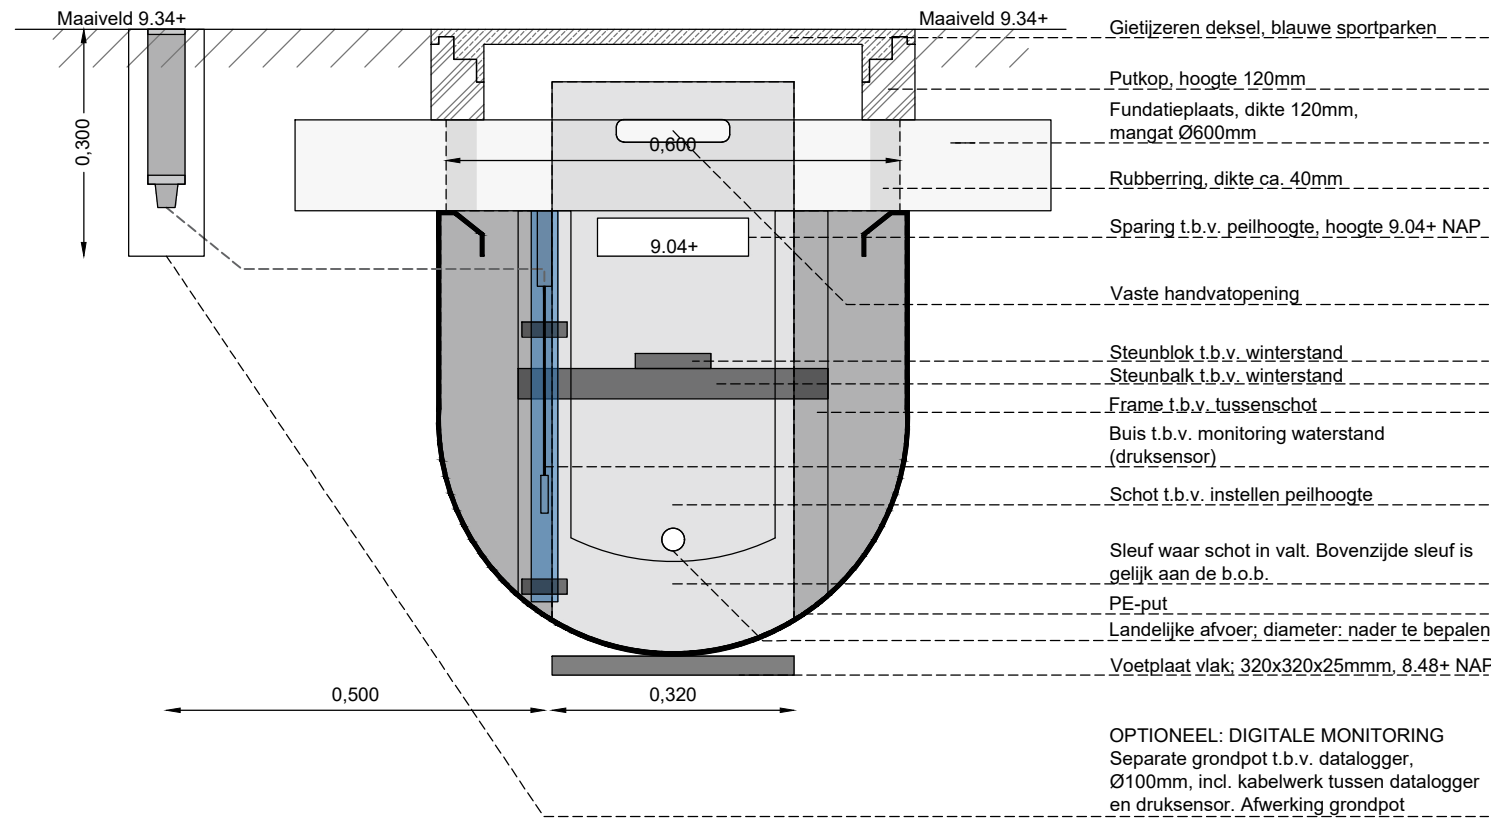


Profiel B-B: principe uitwerking put blauwe sportparken - zomerstand

Schaal 1:10

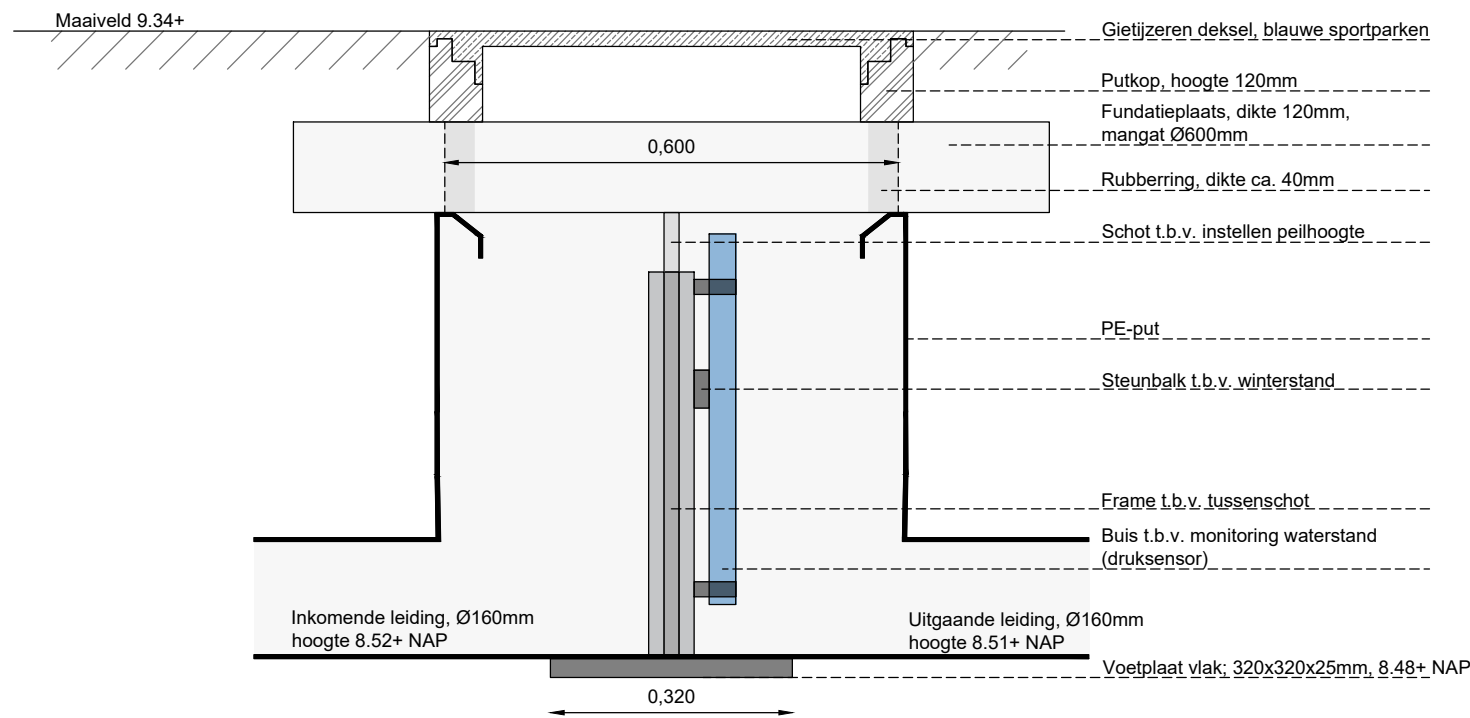

Profiel A-A: principe uitwerking put blauwe sportparken

Schaal 1:10

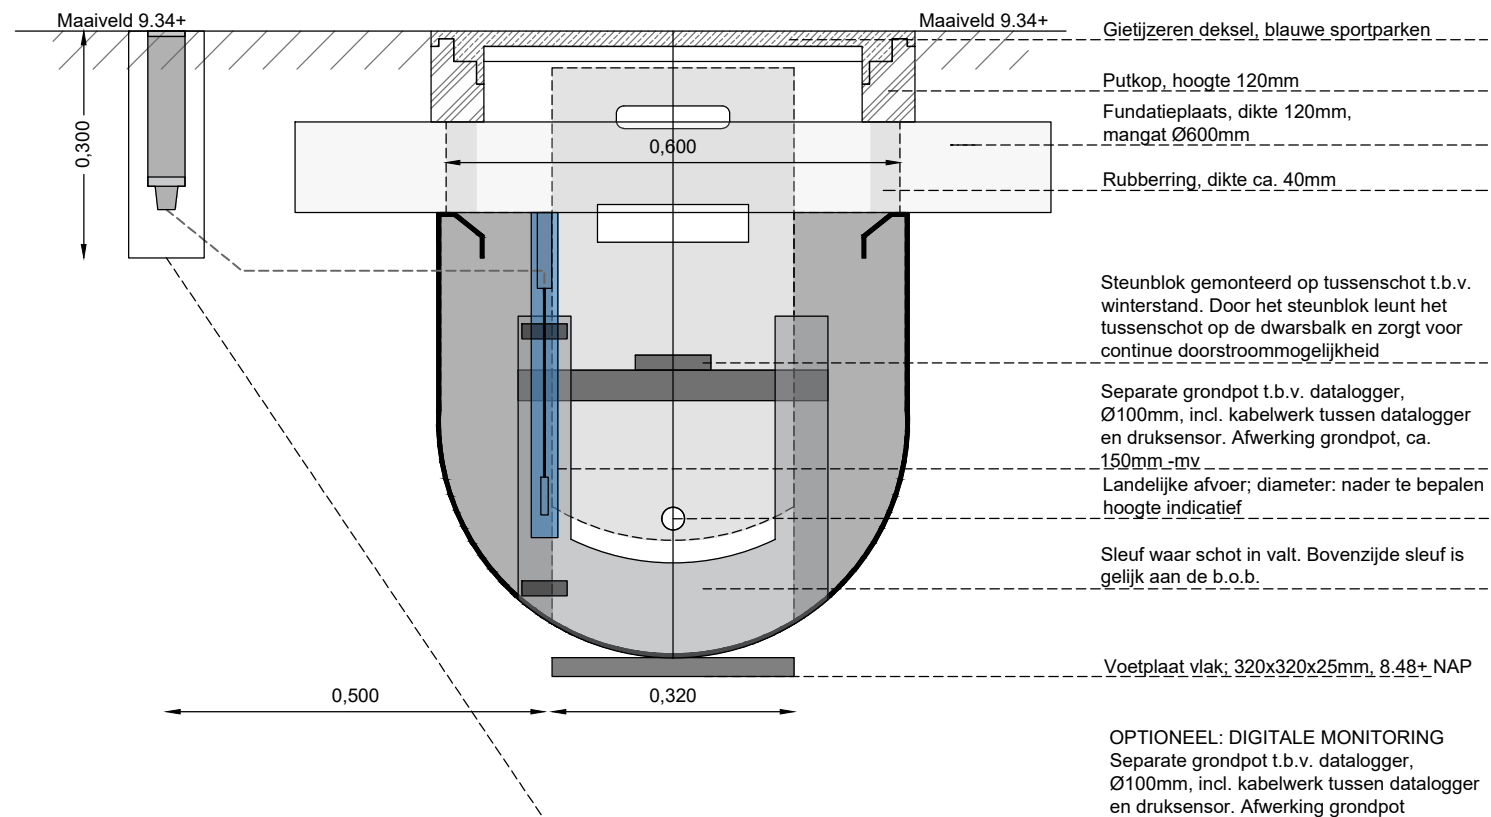

Profiel B-B: principe uitwerking put blauwe sportparken - winterstand

Schaal 1:10

Algemeen

- Alle hoogtematen in meters t.o.v. N.A.P.
- Alle maten in meters en materialen in mm, tenzij anders aangegeven

A		Wijz. Datum		Omschrijving		Get.	Gec.	Akk.
Opdrachtgever:		Newae B.V.		Tekeningsnummer:		N01-C		
Project:		Blauwe sportparken		Papierformaat:		A2		
Omschrijving:		Peilgestuurde drainageput		Getekend:		H. Bergmans		
				Gecontroleerd:		B. Verharen		
				Akkoord:		J. van de Ven		
				Projectnummer:		-		
				Besteknummer:		-		
				Status:		TER INFO		
Amsterdam		Breda		Veghel				
Kraanspoor 50		Moskesbaan 8		Poort van Veghel 4933				
1033 SE Amsterdam		4823 AH Breda		5466 SB Veghel				
Bilthoven		Maastricht		Contactgegevens				
Rembrandtlaan 26-A		Stationsplein 8-K		T +31 (0) 85 01 86 532				
3723 BJ Bilthoven		6221 BT Maastricht		info@newae.nl				

De gegevens op deze tekening zijn indicatief. Hier kunnen geen rechten aan worden ontleend.

newae.nl