


**LEGENDA**

- Bestaande perceelsgrens
- Bestaande bebouwing
- Bestaande beschouwing
- Bestaand wateroppervlak
- Bestaande boom


4m 8m 12m 16m 20m

**Opmerkingen**

- Maaftvoering in meters
- Alle hoogtes in meters t.o.v. NAP

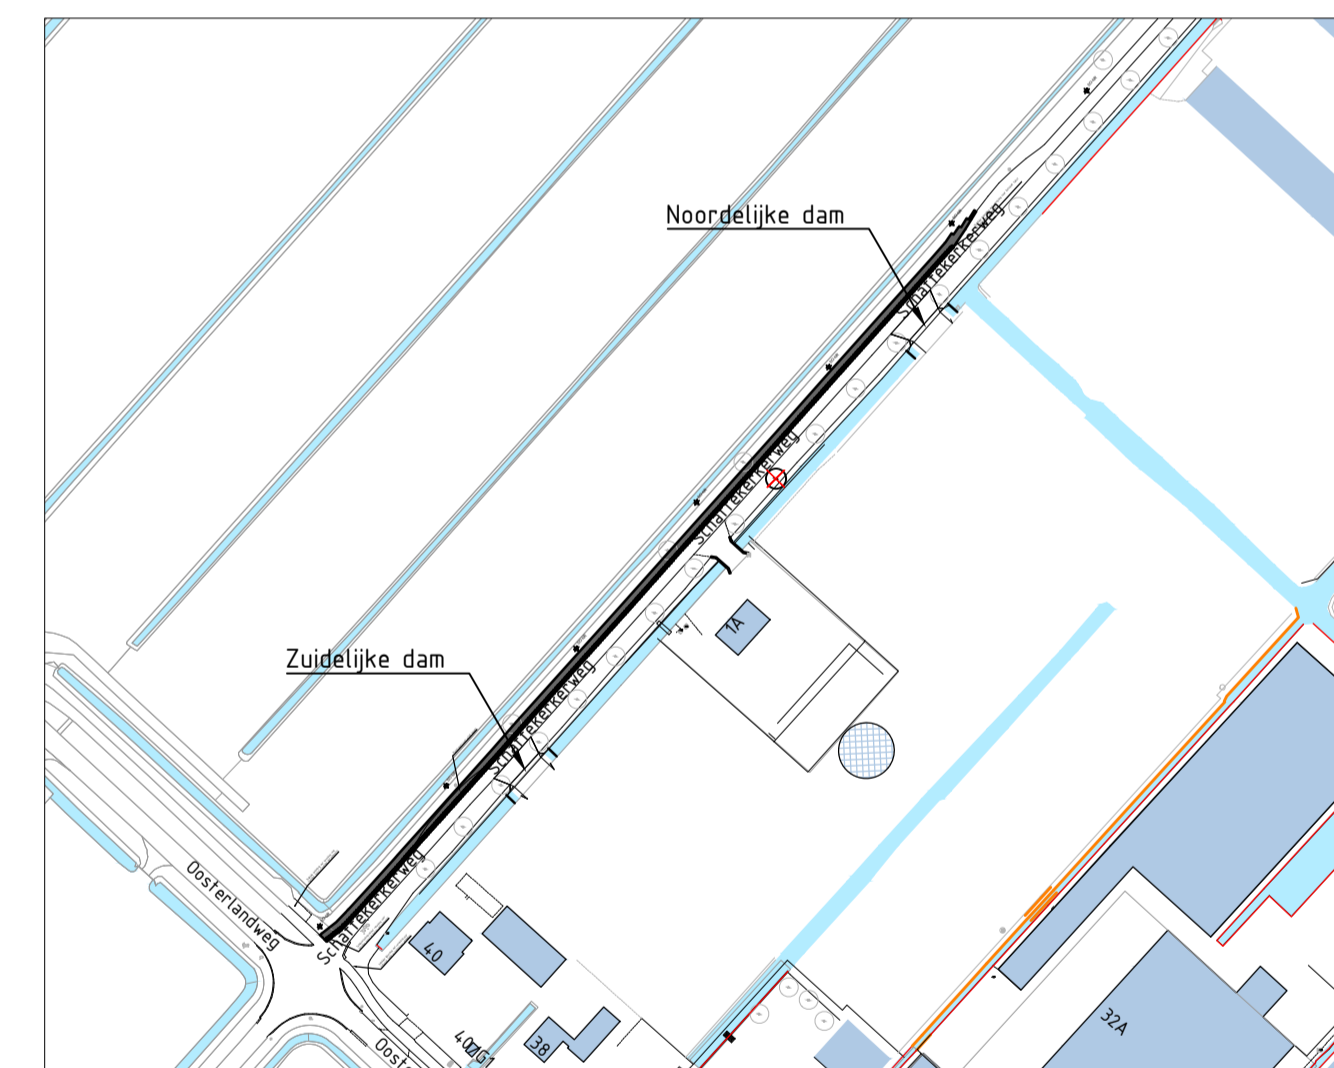

Voorbeeld tijdelijk fietspad met remoplasten

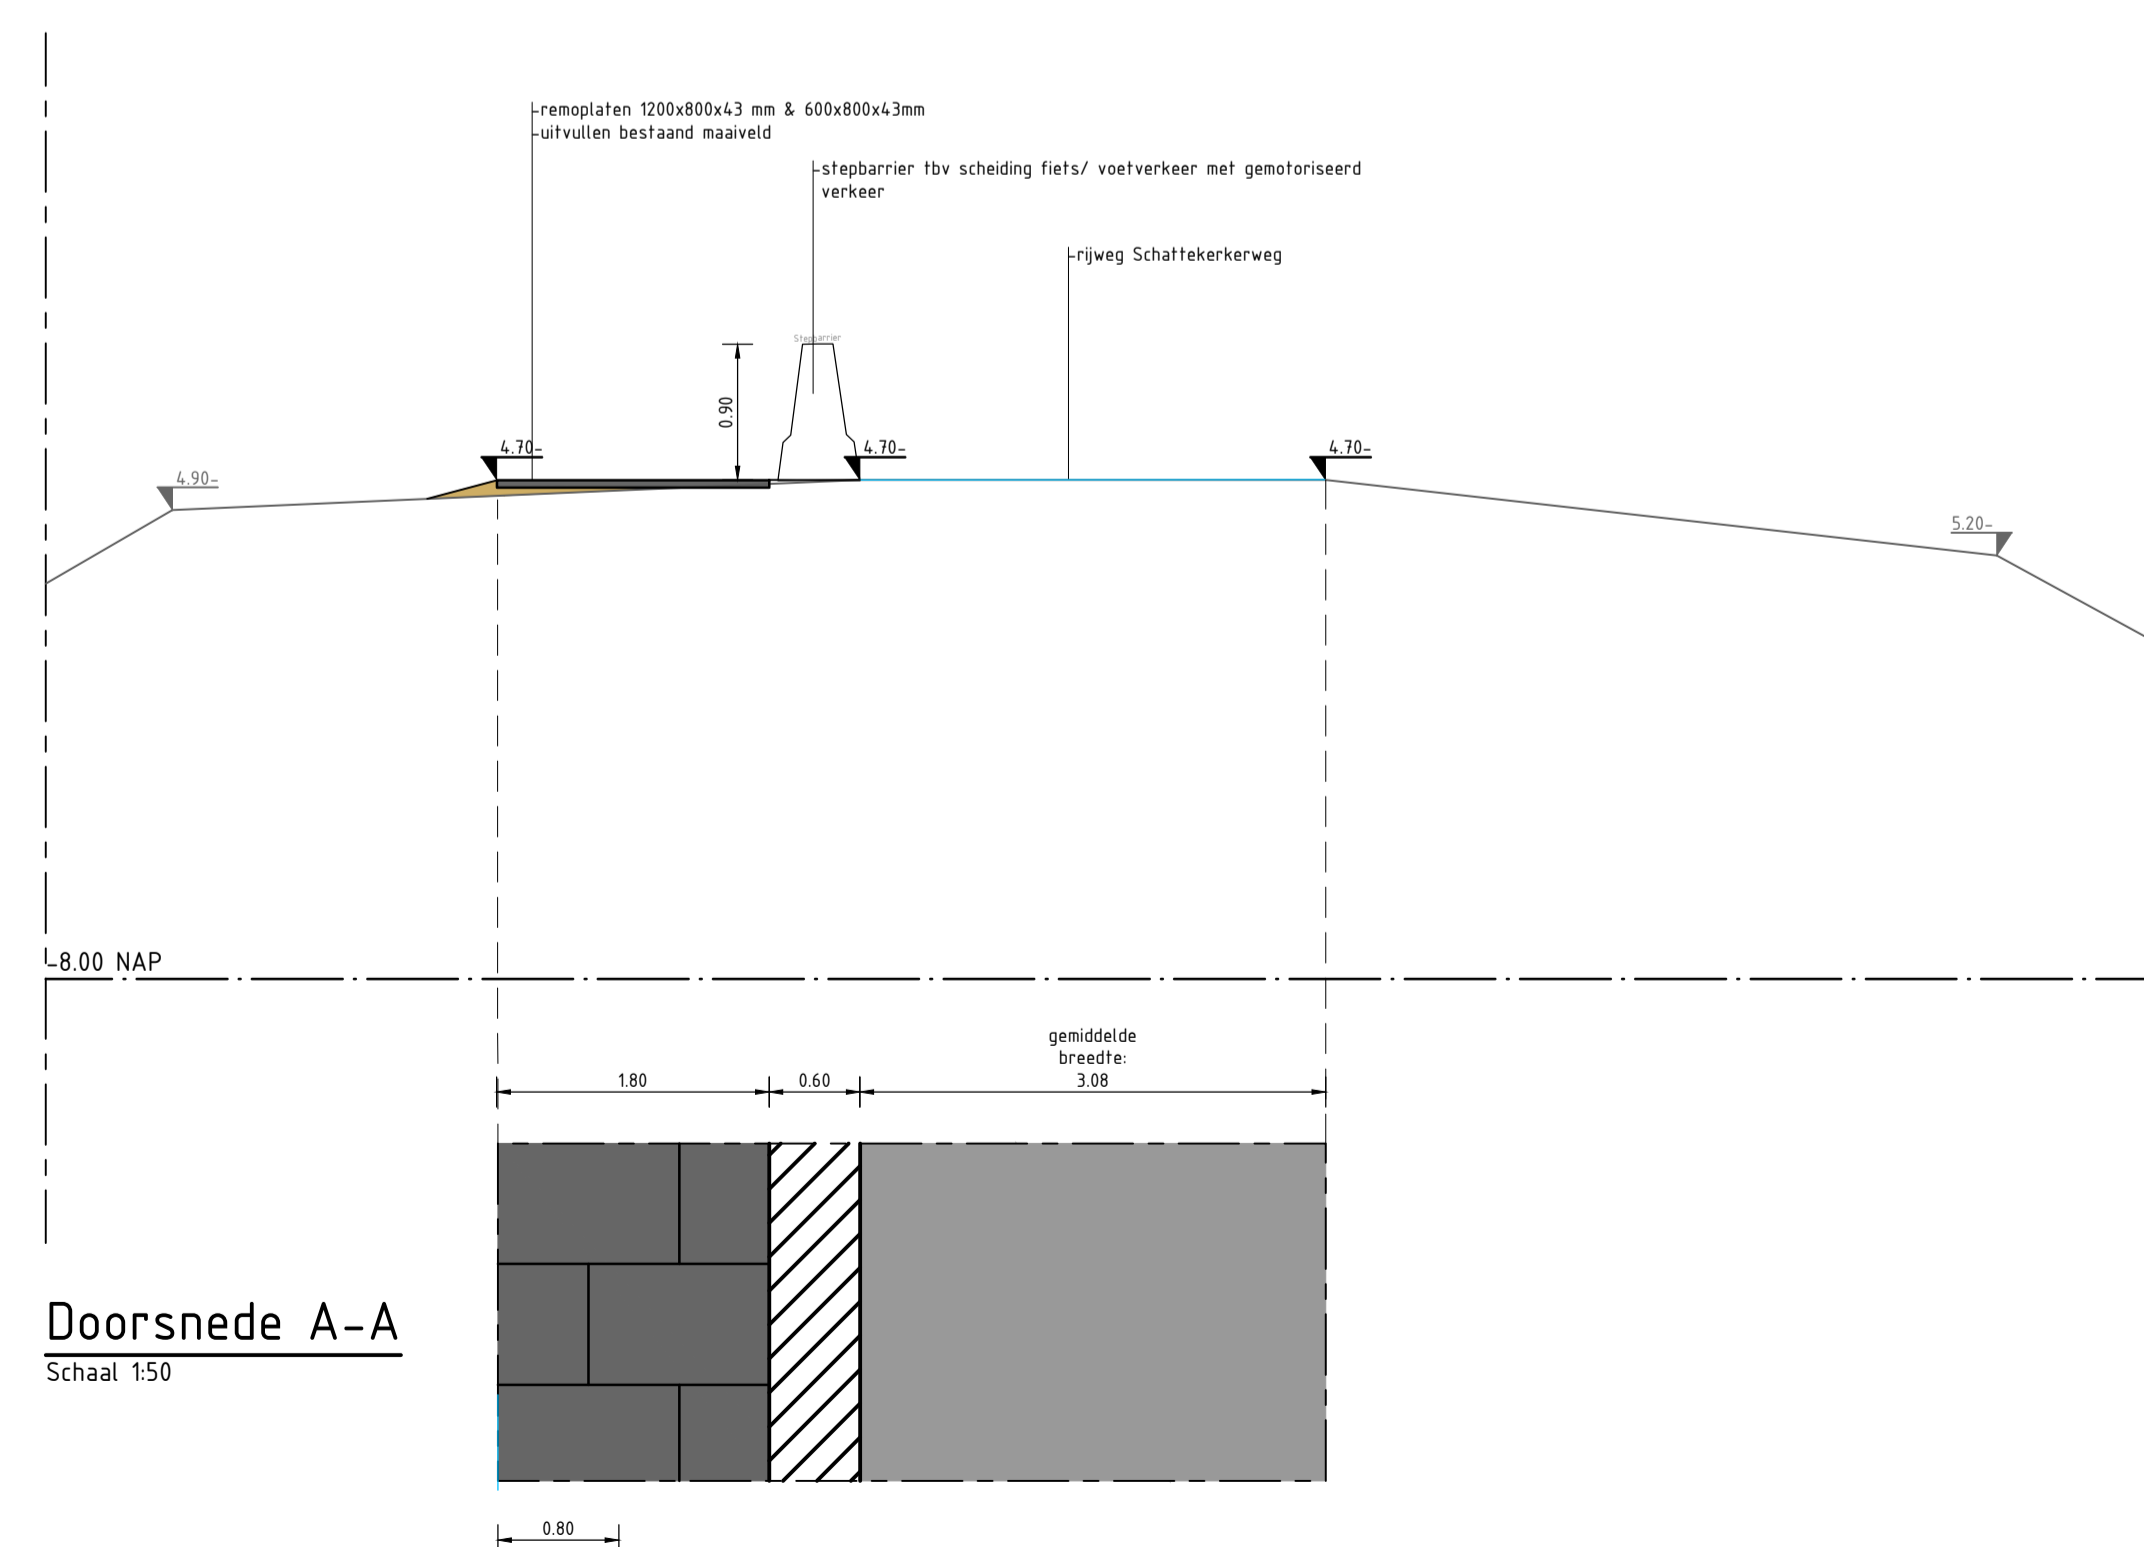

**kavel**  
projectontwikkeling II

**PROJECT** : Mijdrecht, Het Oosterland  
**ONDERWERP** : Deelgebied 8  
Principevoorstel tijdelijk fiets/ voetpad Schattekerweg

| Wijzigingen |      | Tekeninggegevens |                  | Status          |
|-------------|------|------------------|------------------|-----------------|
| Datum       | Get. | Documentsoort    | Tekening         |                 |
|             |      | Datum            | 5 september 2025 | Concept         |
|             |      | Tekenaar         | lge              | Uitvoering      |
|             |      | Gecontroleerd    | lho              | N.V.I.          |
|             |      | Schaal           | 1:50 / 1:200     | Voor uitvoering |
|             |      | Formaat          | A1-7x210         | Review          |
| Bestand     |      | K24-0171-906     |                  |                 |
| Blad        |      | 01               |                  |                 |

Veenendaal  
0318 - 52 78 00  
www.bunboot.nl