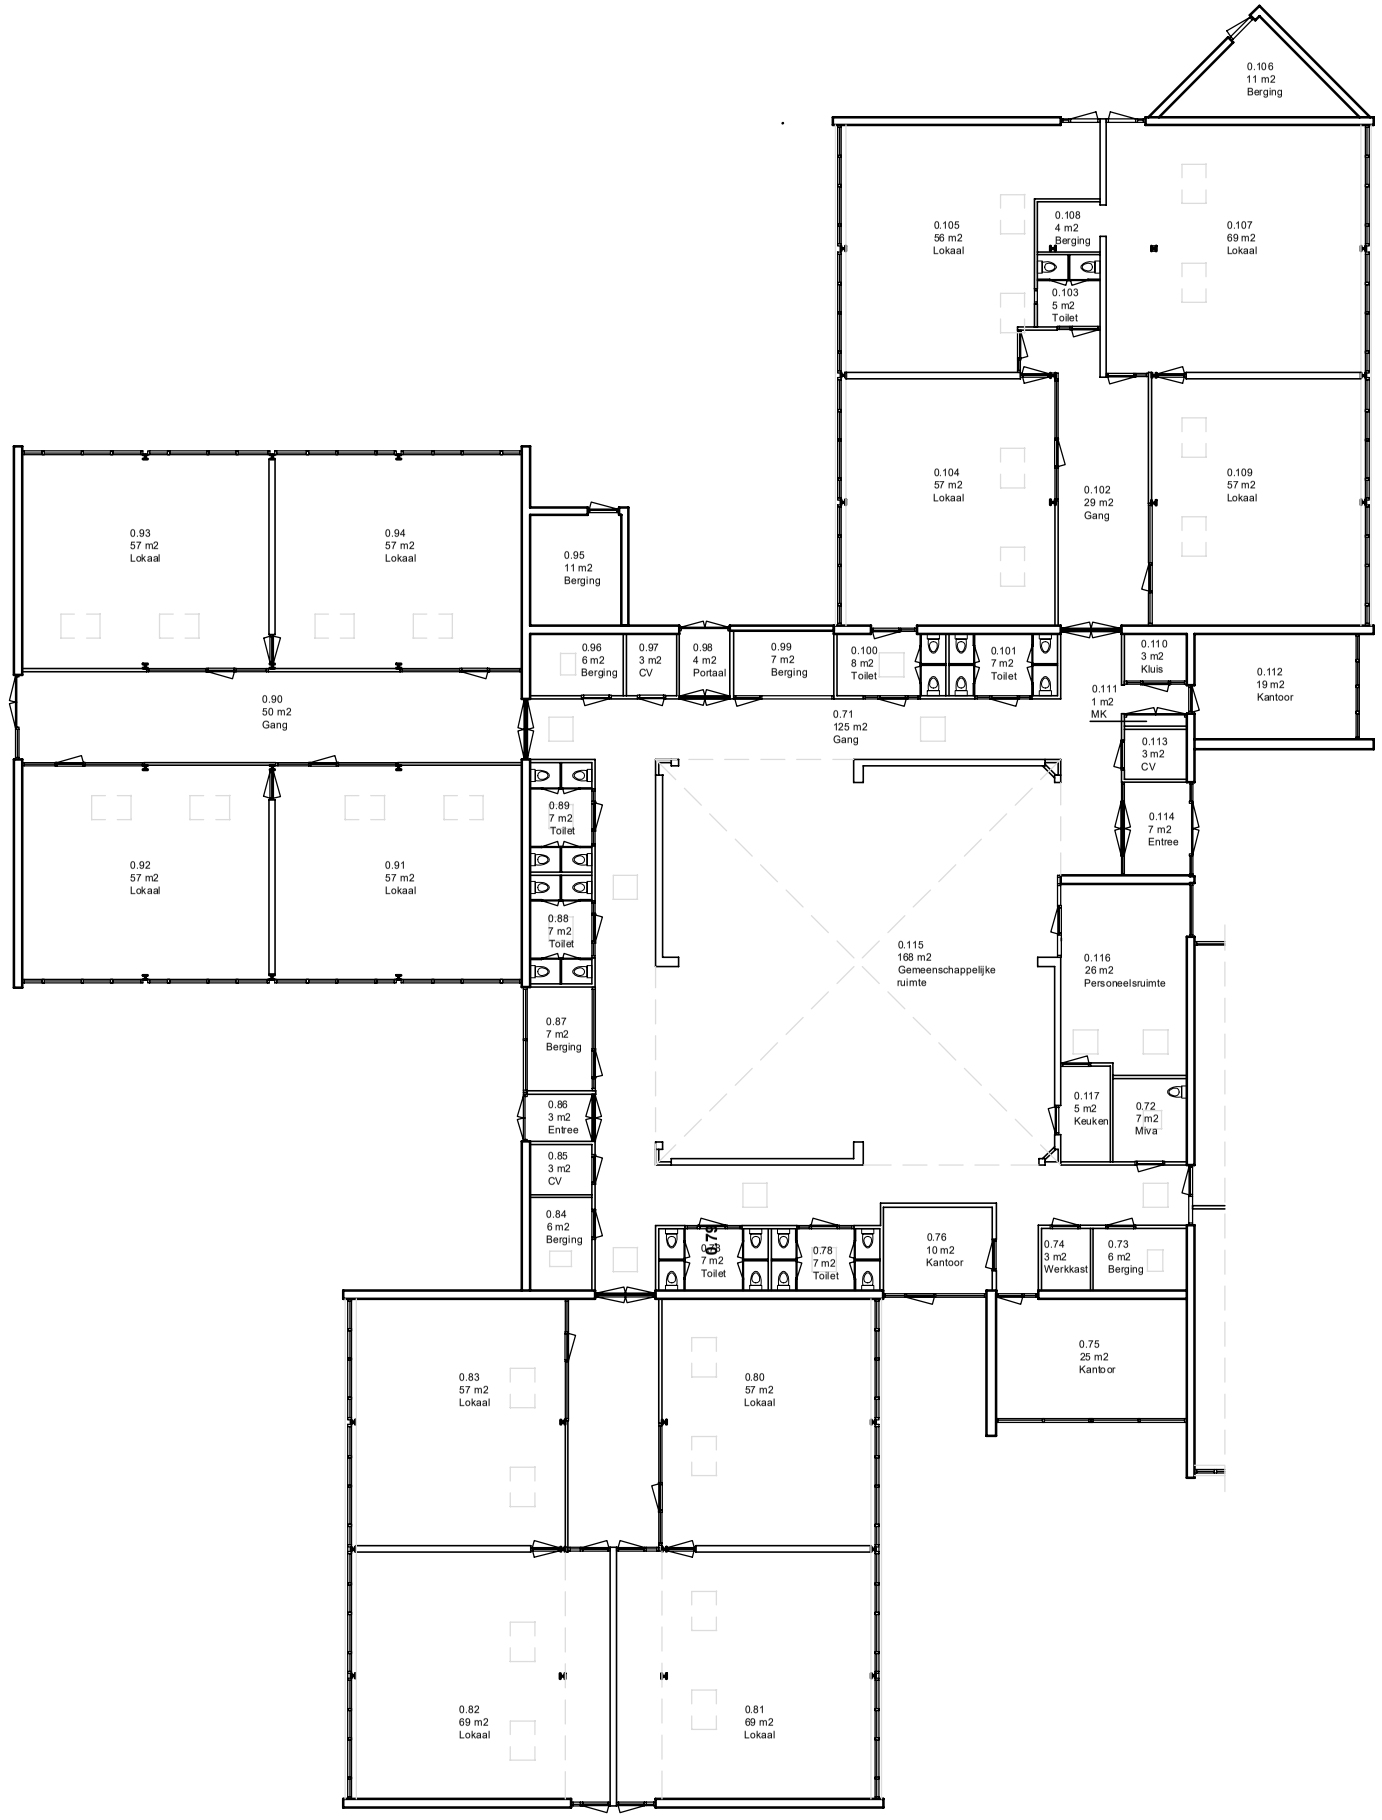

ijssel graaf scholengroep voor speciaal en primair onderwijs	Datum: MEI-2020
Hogenkanp Dependance Houtmastraat 11d	Schaal: 1:250
Plattegrond begane grond	Formaat: A3
Uitgevoerd door: OCS maatschappelijk vastgoed	Status: DEFINITIEF