
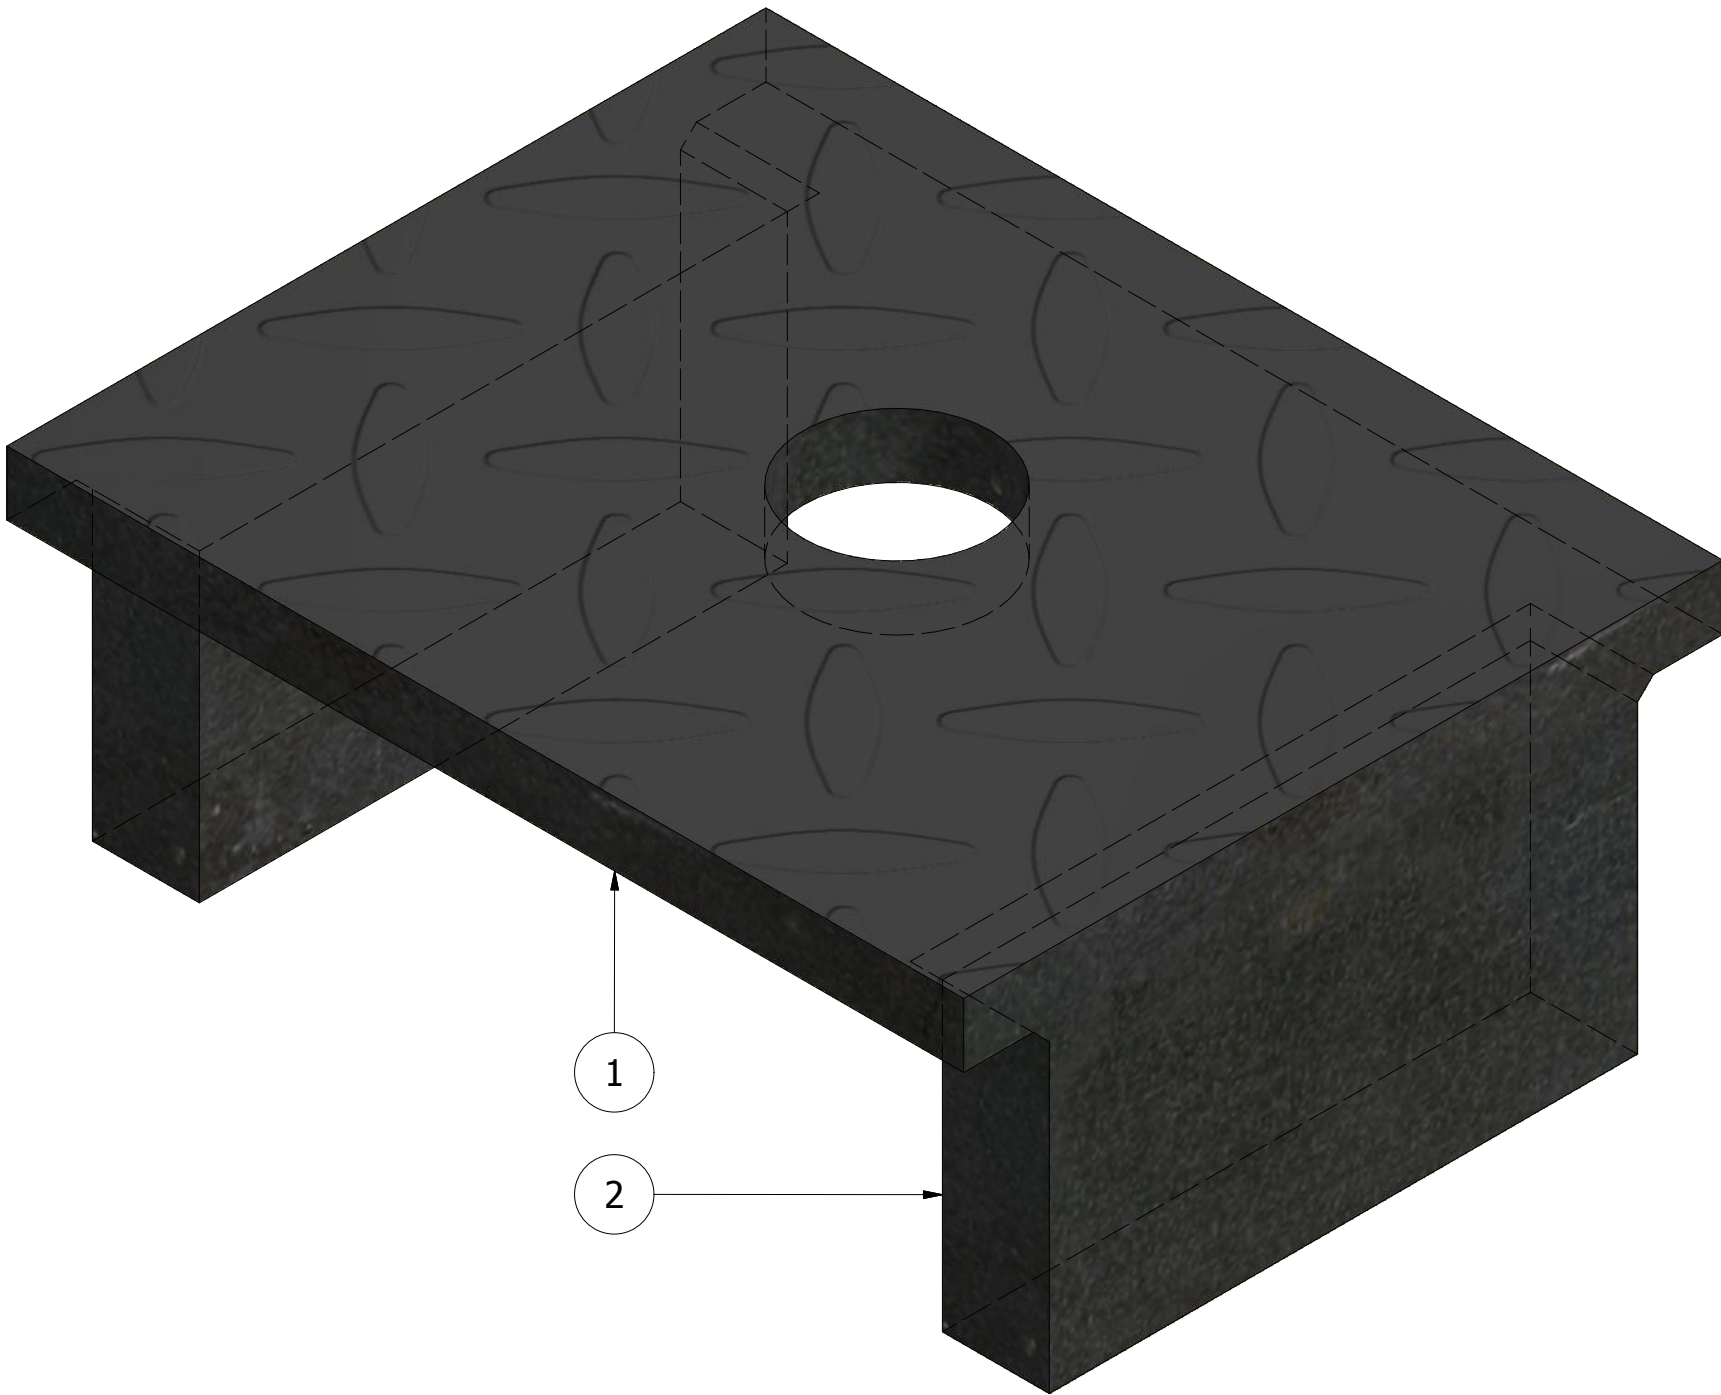
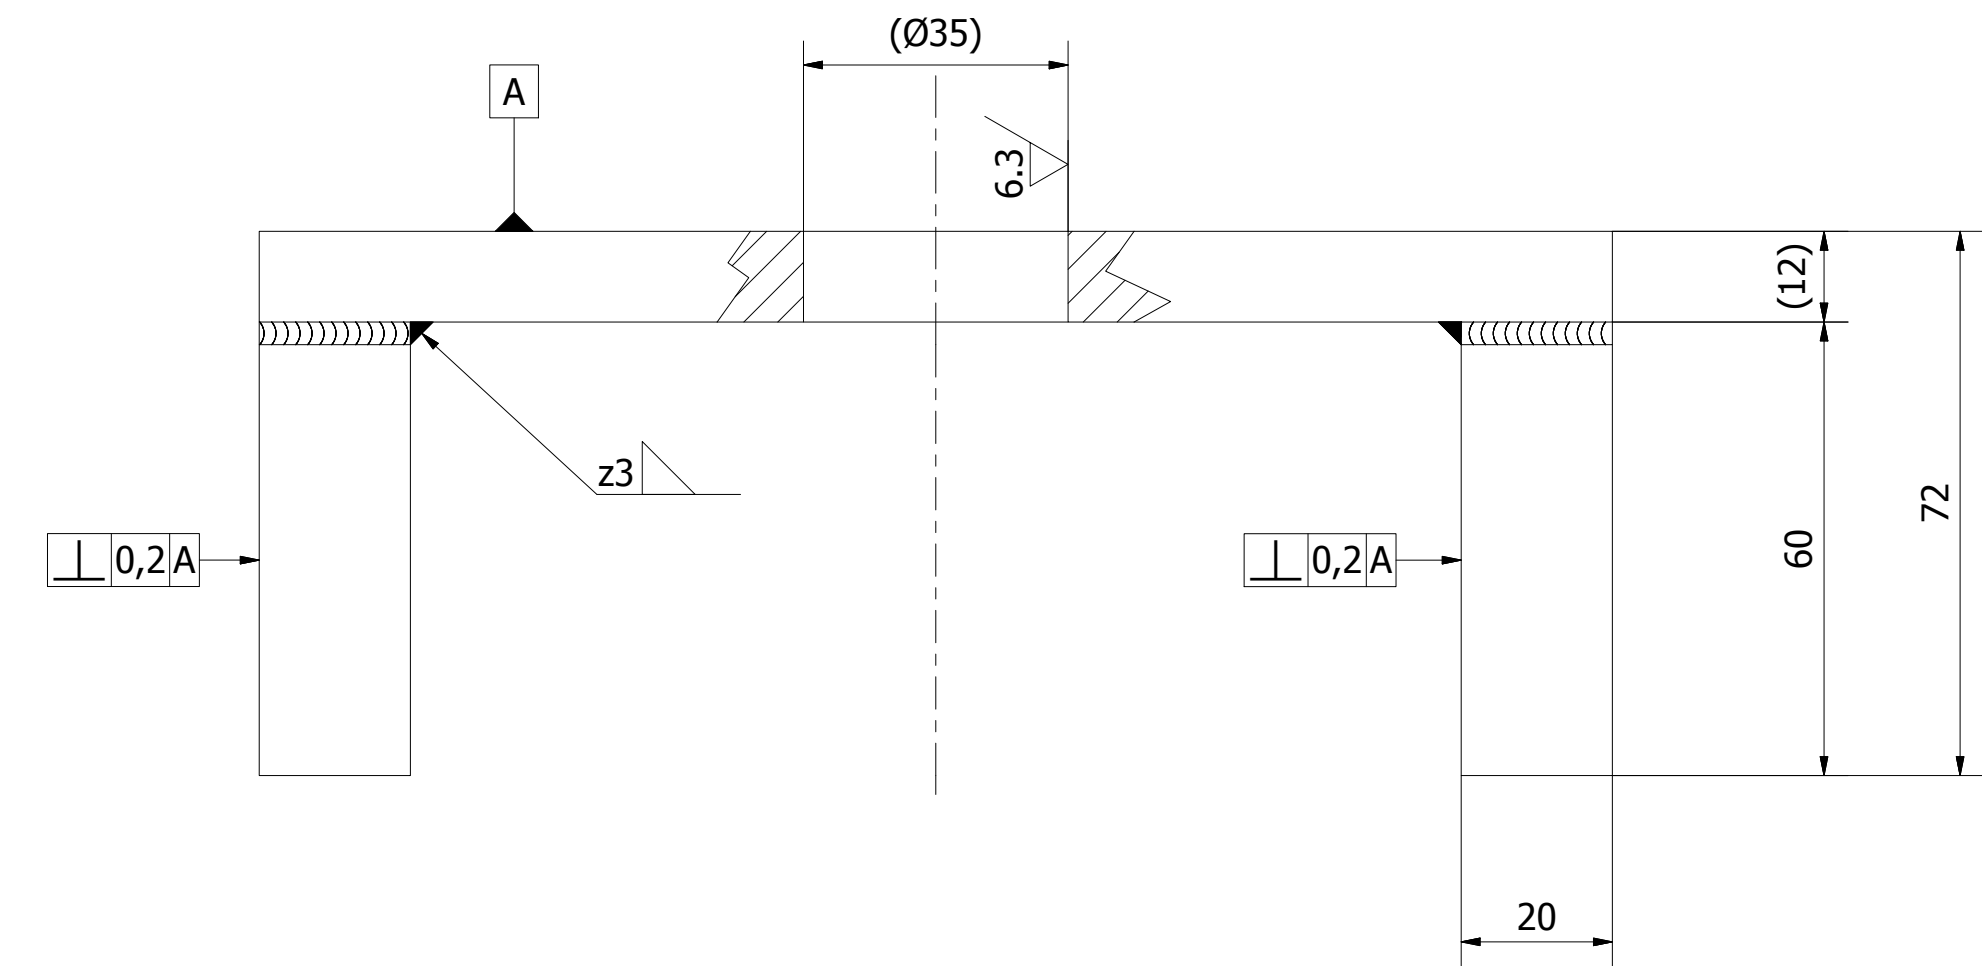


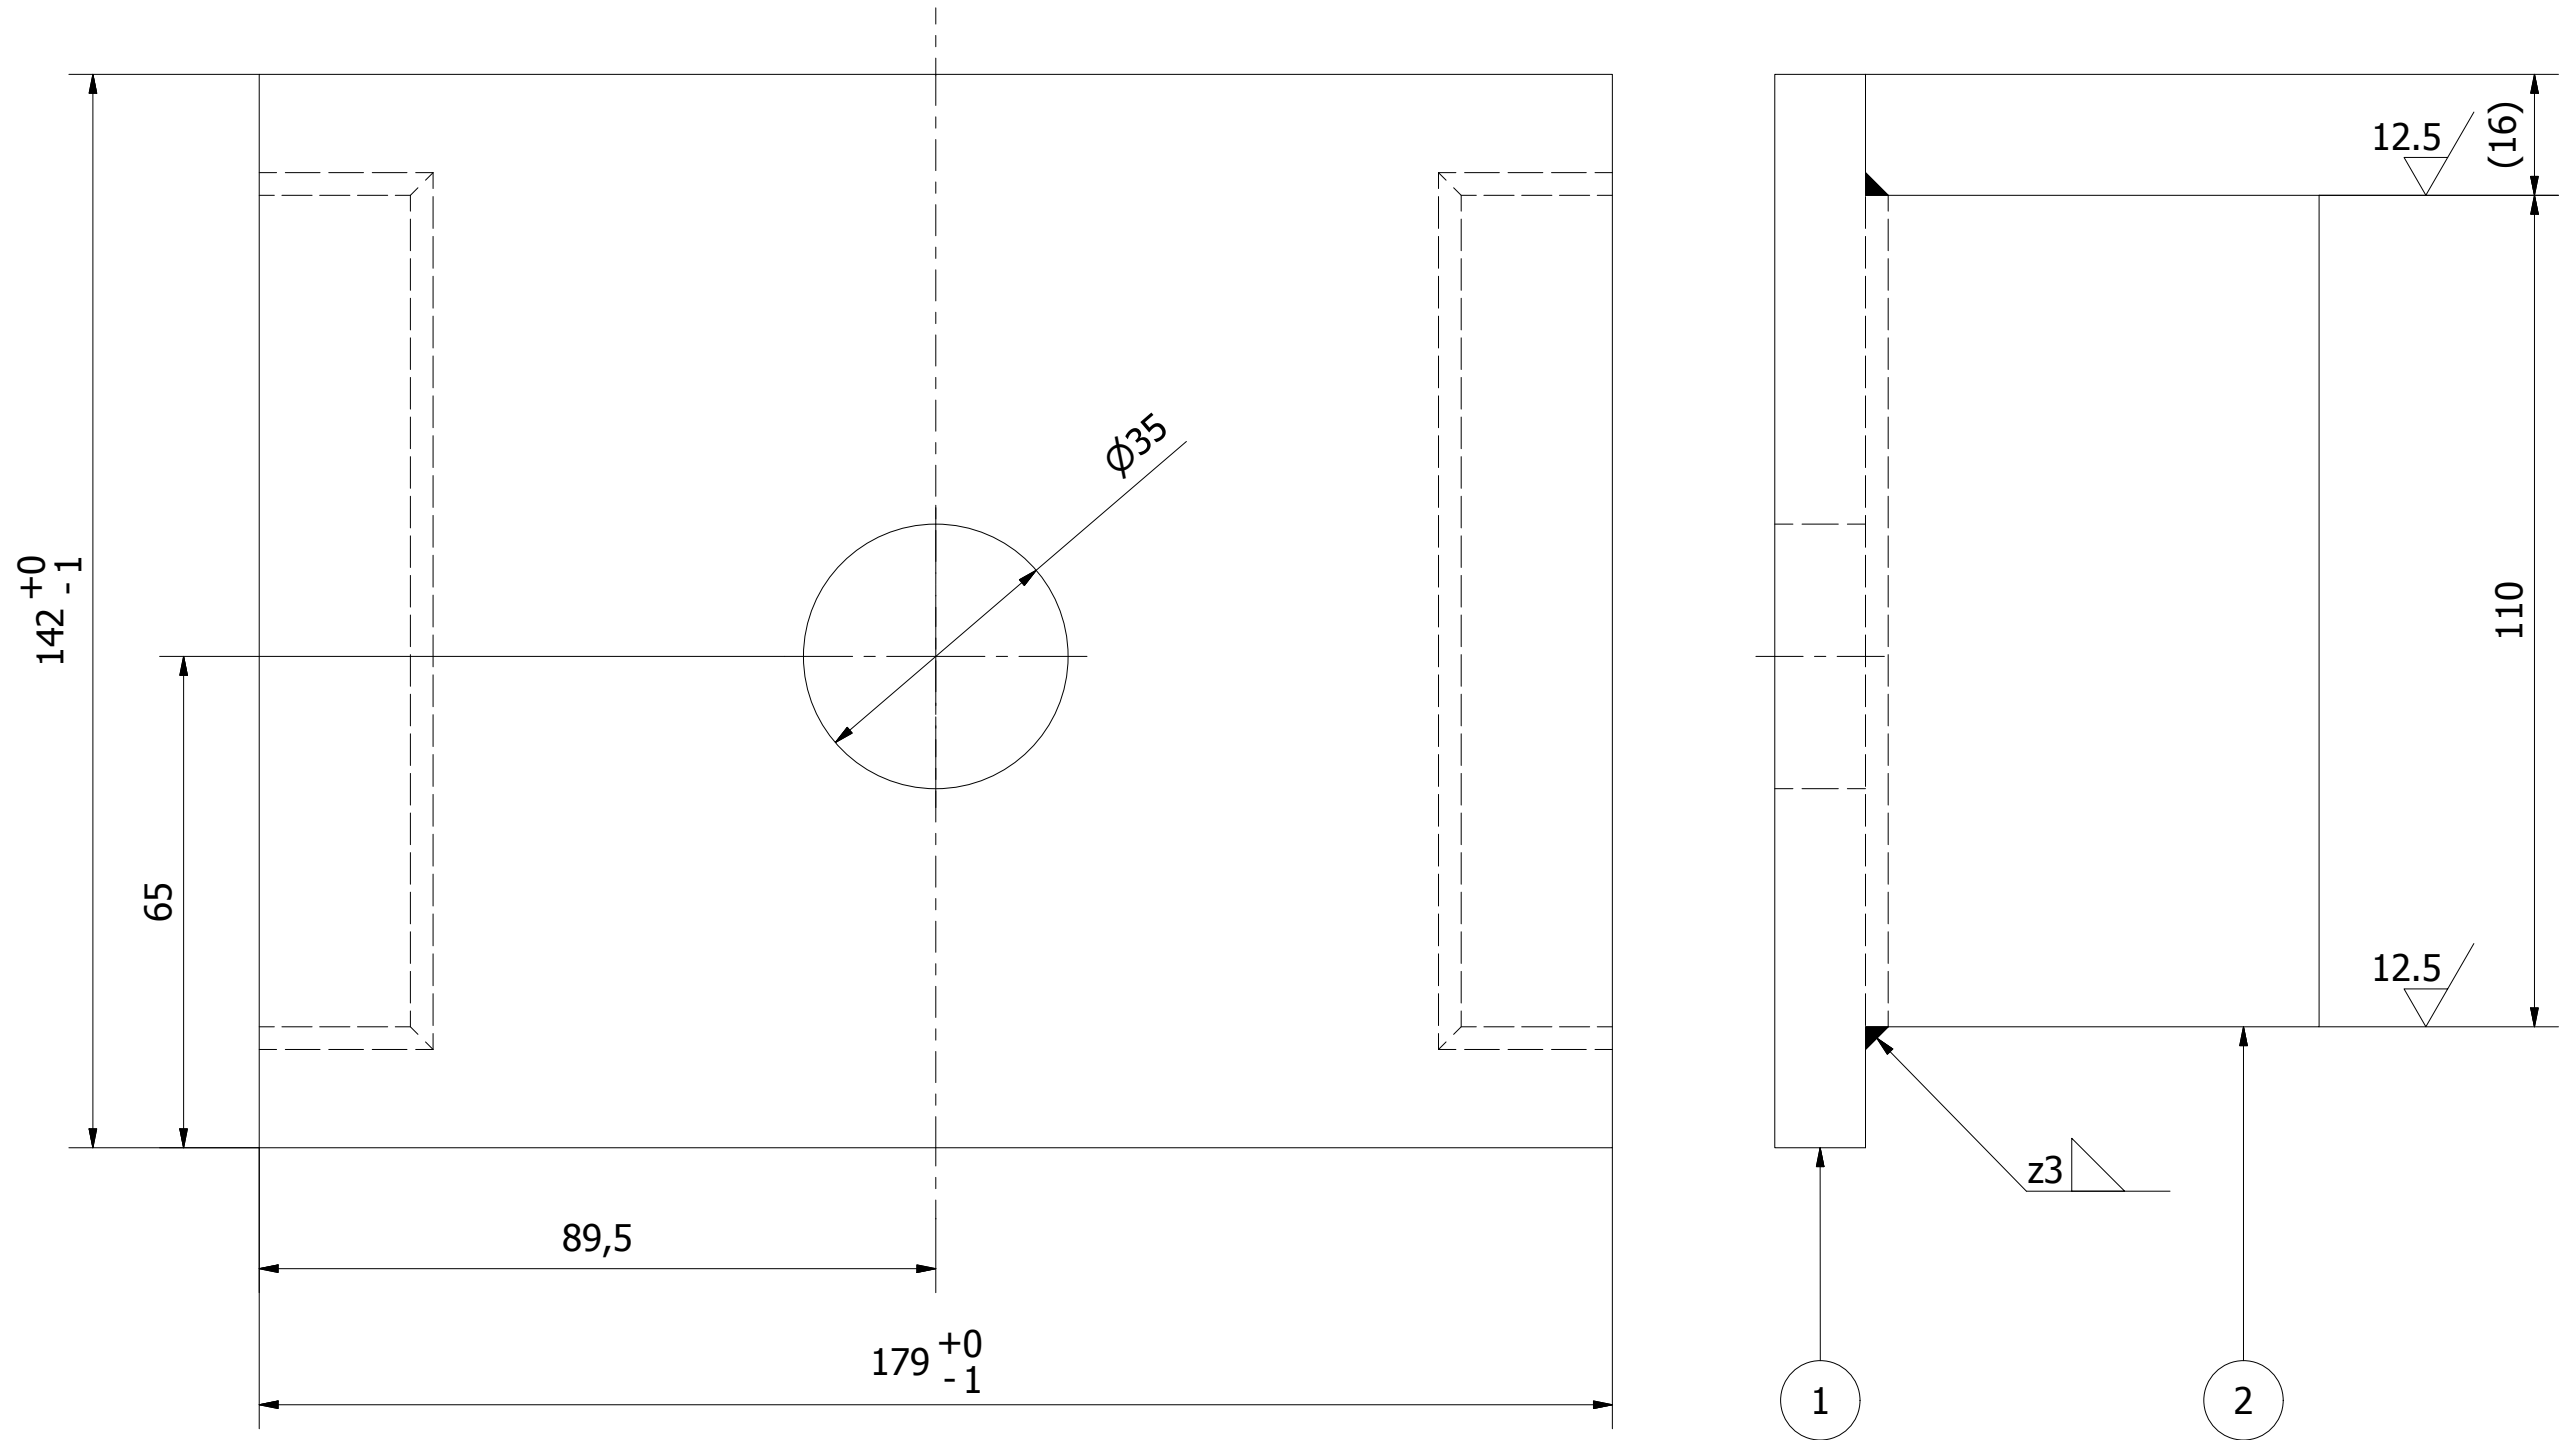

Zie voor samenstelling afwateringsbakje tek.nr. WTB12008.
Tolerantie indien niet aangegeven $\pm 0,5$ mm en/of $\pm 0,5^\circ$. Scherpe kanten breken.

2	2	Strip	S235JR						
1	1	Dekselplaat	S235JR met traanplaat						
Stuknr.	#	Benaming	Mat./Afm.	Art.nr.					
H	NvR	16-05-18 afm.strip+gat Ø25->Ø35+dekselpl.							
G	AM	15-08-03 hfdm177-179&140-142+str3 100-120							
F	AM	19-04-89 strip plaats+deksel 175-177 gewijz							
E	AM	15-12-88 strip stuk nr 3 gewijzigd 50-100							
D	AM	29-05-86 strip stuk nr 3 gewijzigd							
C	AM	03-05-84 opm: toegev+tranen(ruwen)							
B	AM	18-10-83 deksel gewijz 144-140							
A	AM	06-10-83 konstruktie aangepast							
Wijz. Get.	Datum	Omschrijving	Tek.	Con.	Tml.	T.a.	Bhr.		

GVB

GVB Infra B.V.
Postbus 2131
1000 CC Amsterdam
Tel: 020-4606666

	Naam	Akkoord	Datum	WTB nummer
Getekend	A. Meurs		22-05-2002	Postcode
Gecontroleerd	N. van Rijn			
Teamleider	H. van Randen			Plan nummer
Projectleider				
Beheerder				WBS nummer
Discipline	Tram			
Onderdeel	Deksel voor afwateringsbakje t.b.v. 60R2			
Project	Algemeen			
Tekeningnummer		Wijziging	Blad	Van
WTB12009		H	1	1
				Formaat A2
				Schaal 1 : 1