




Sectie 1

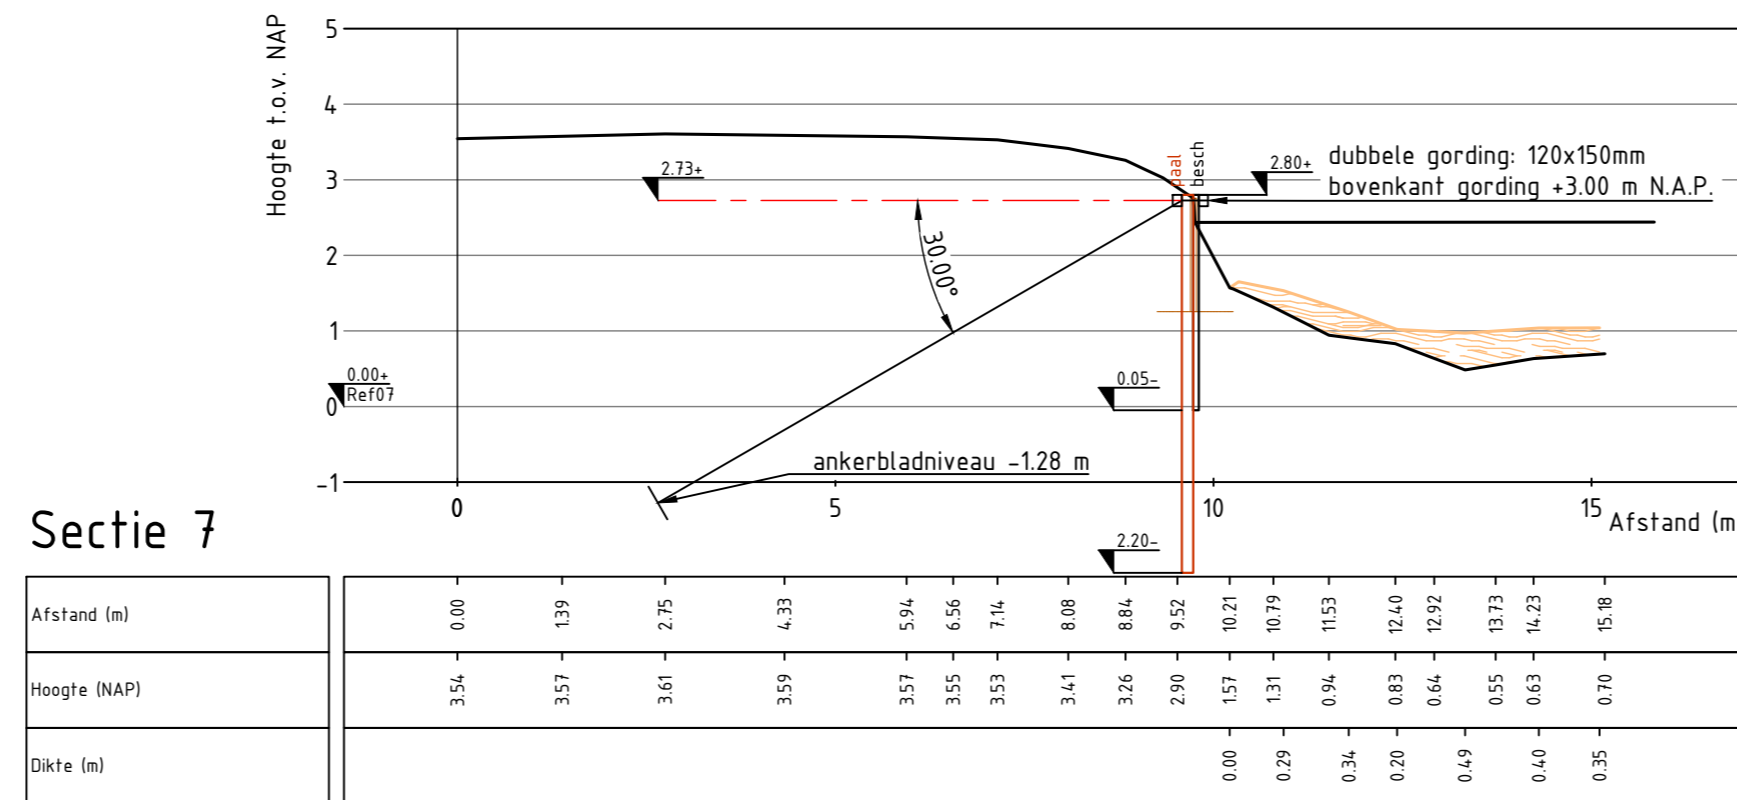


Sectie 7

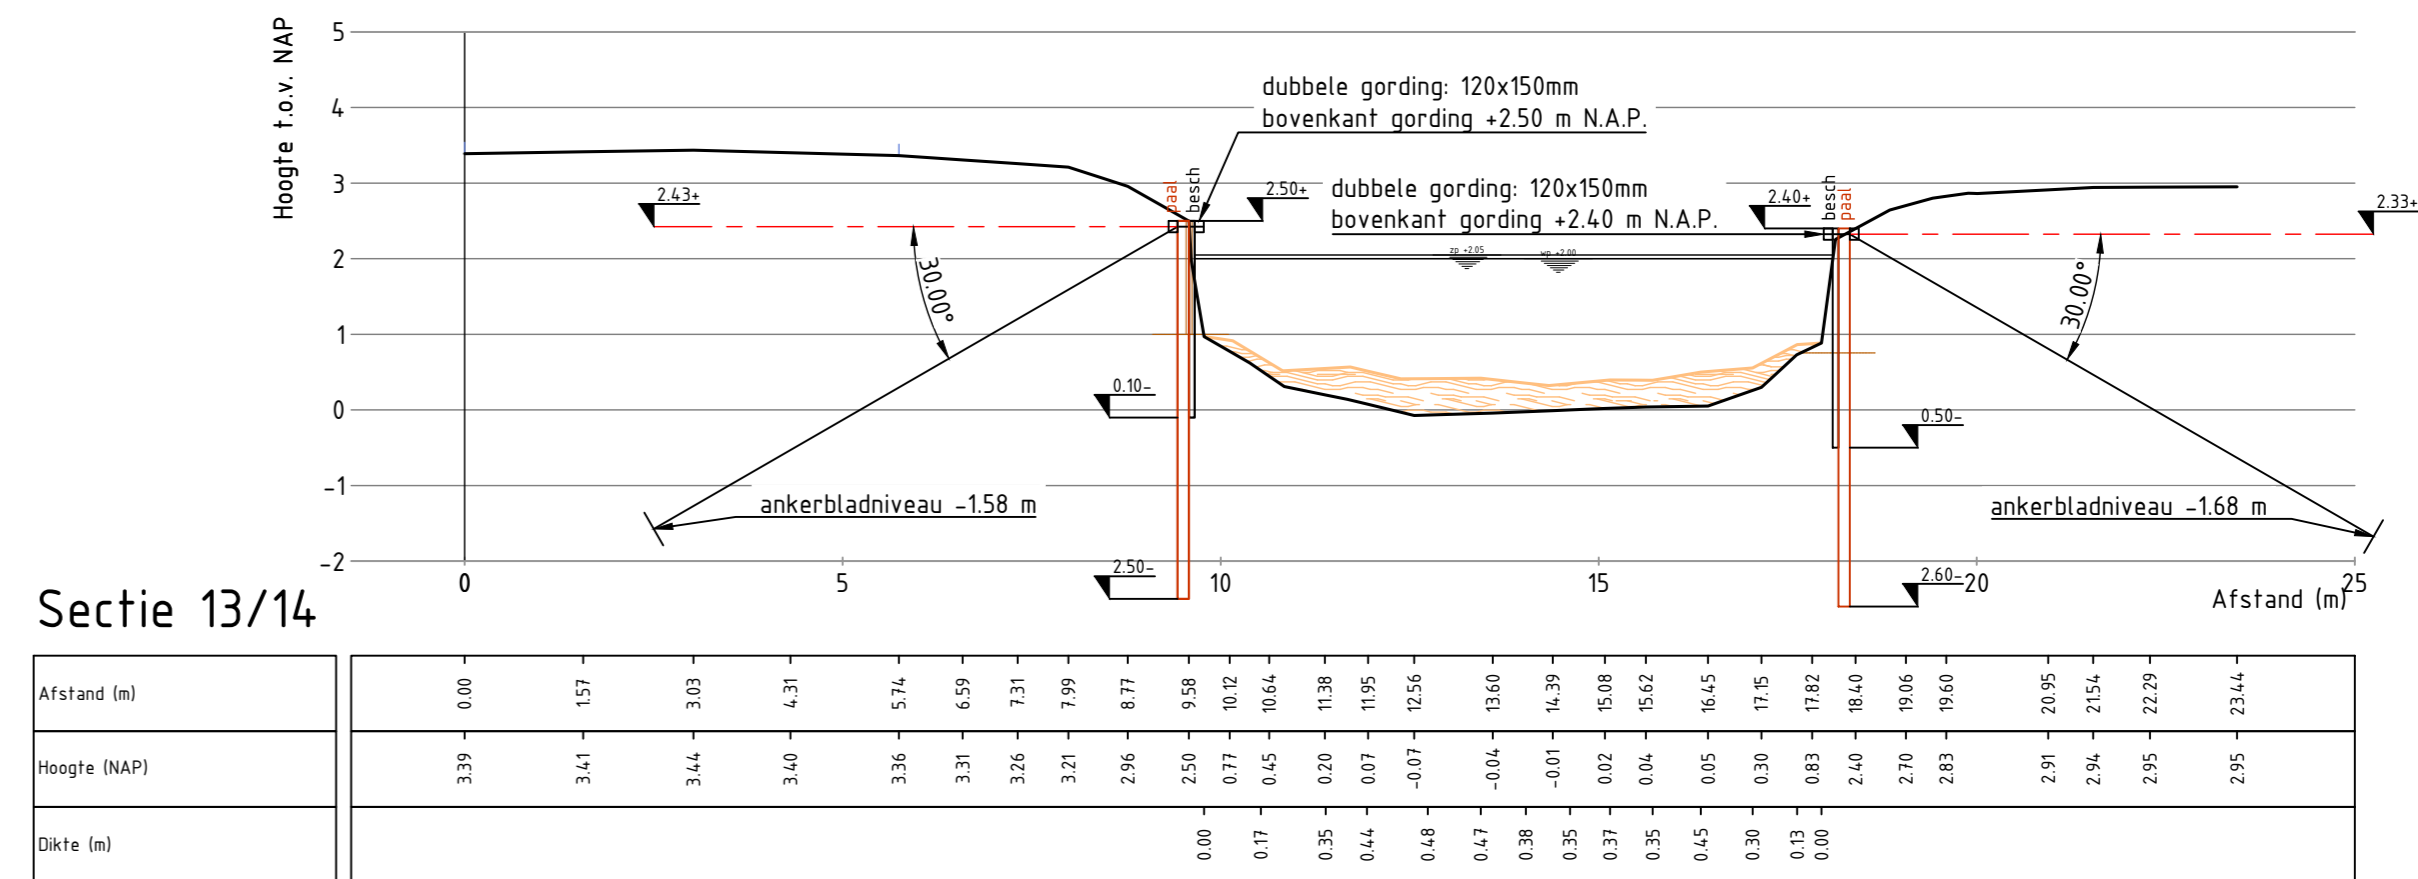


Sectie 13/14

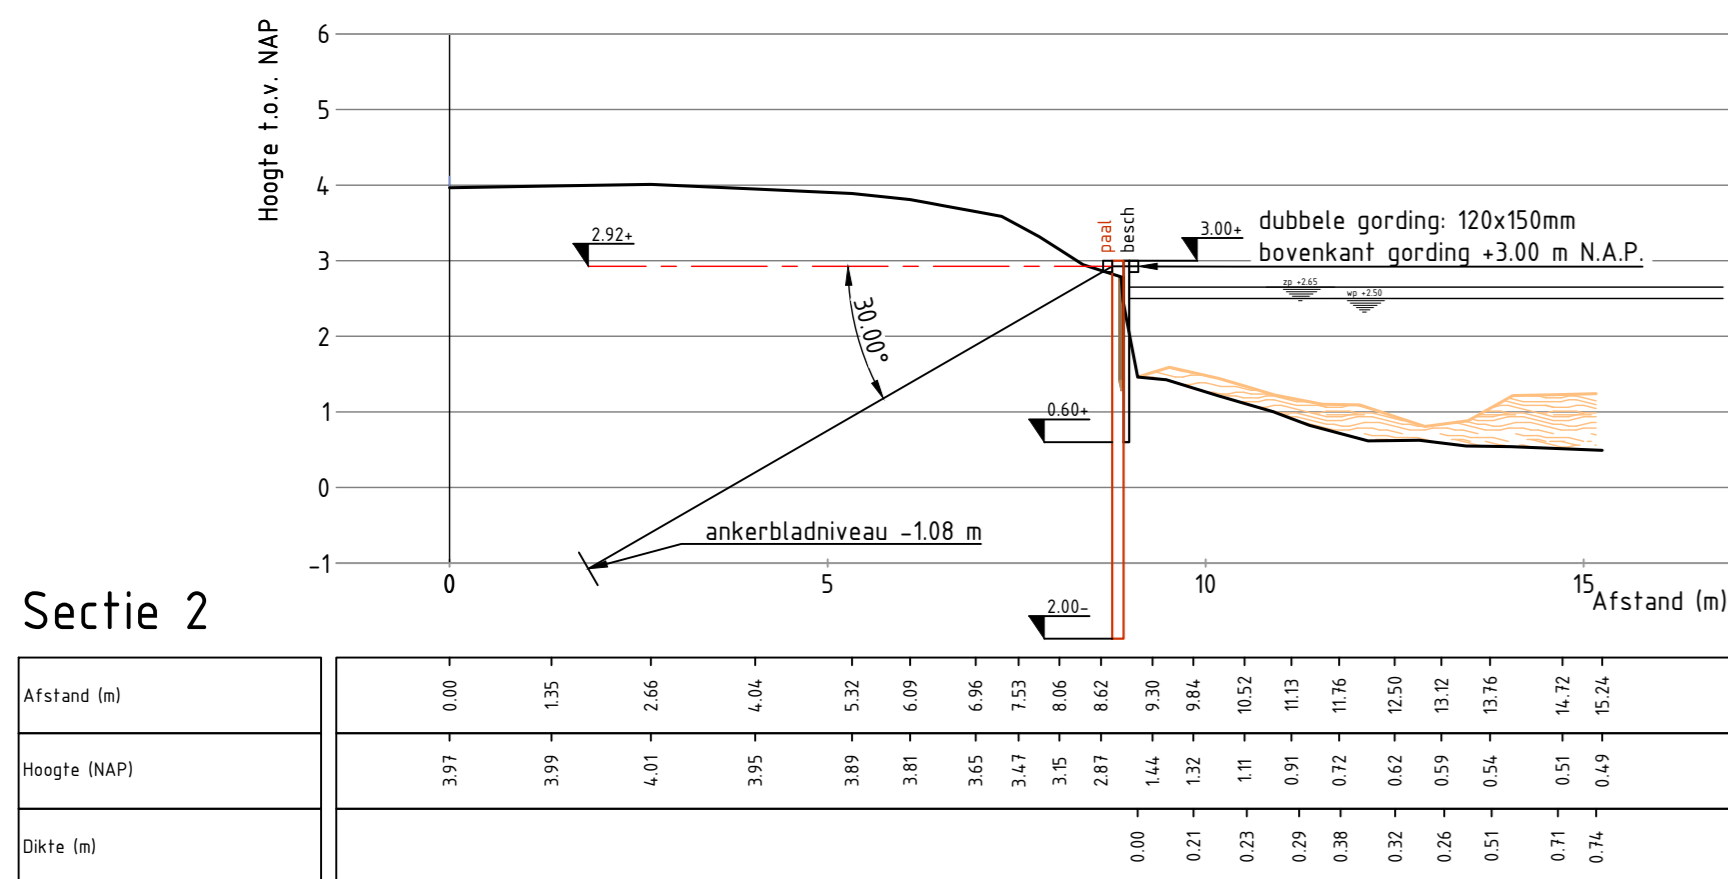


Sectie 2

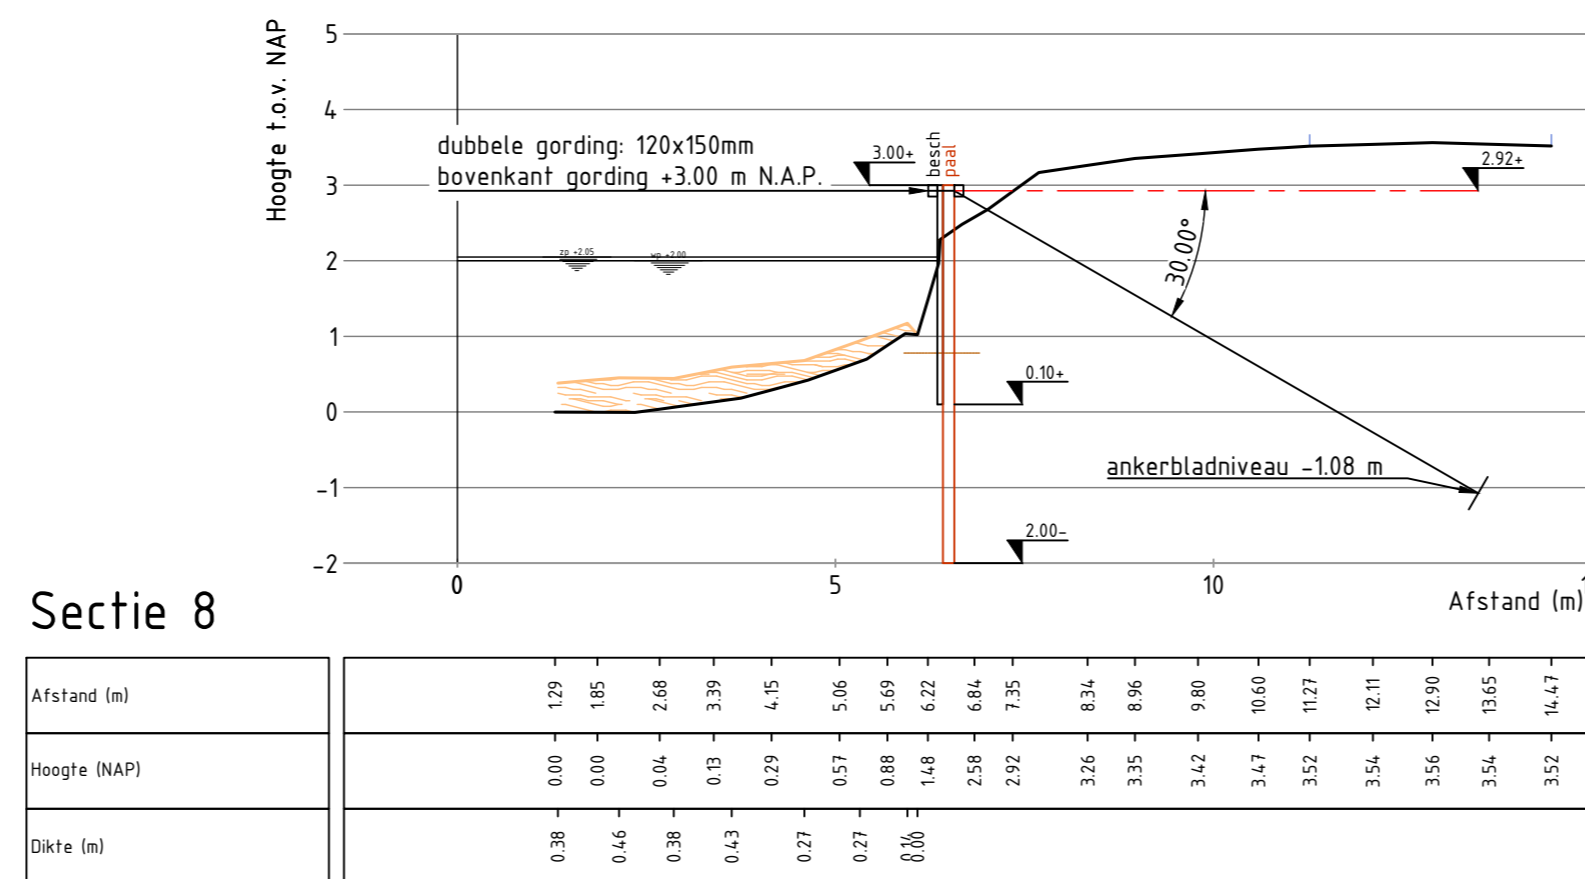


Sectie 8

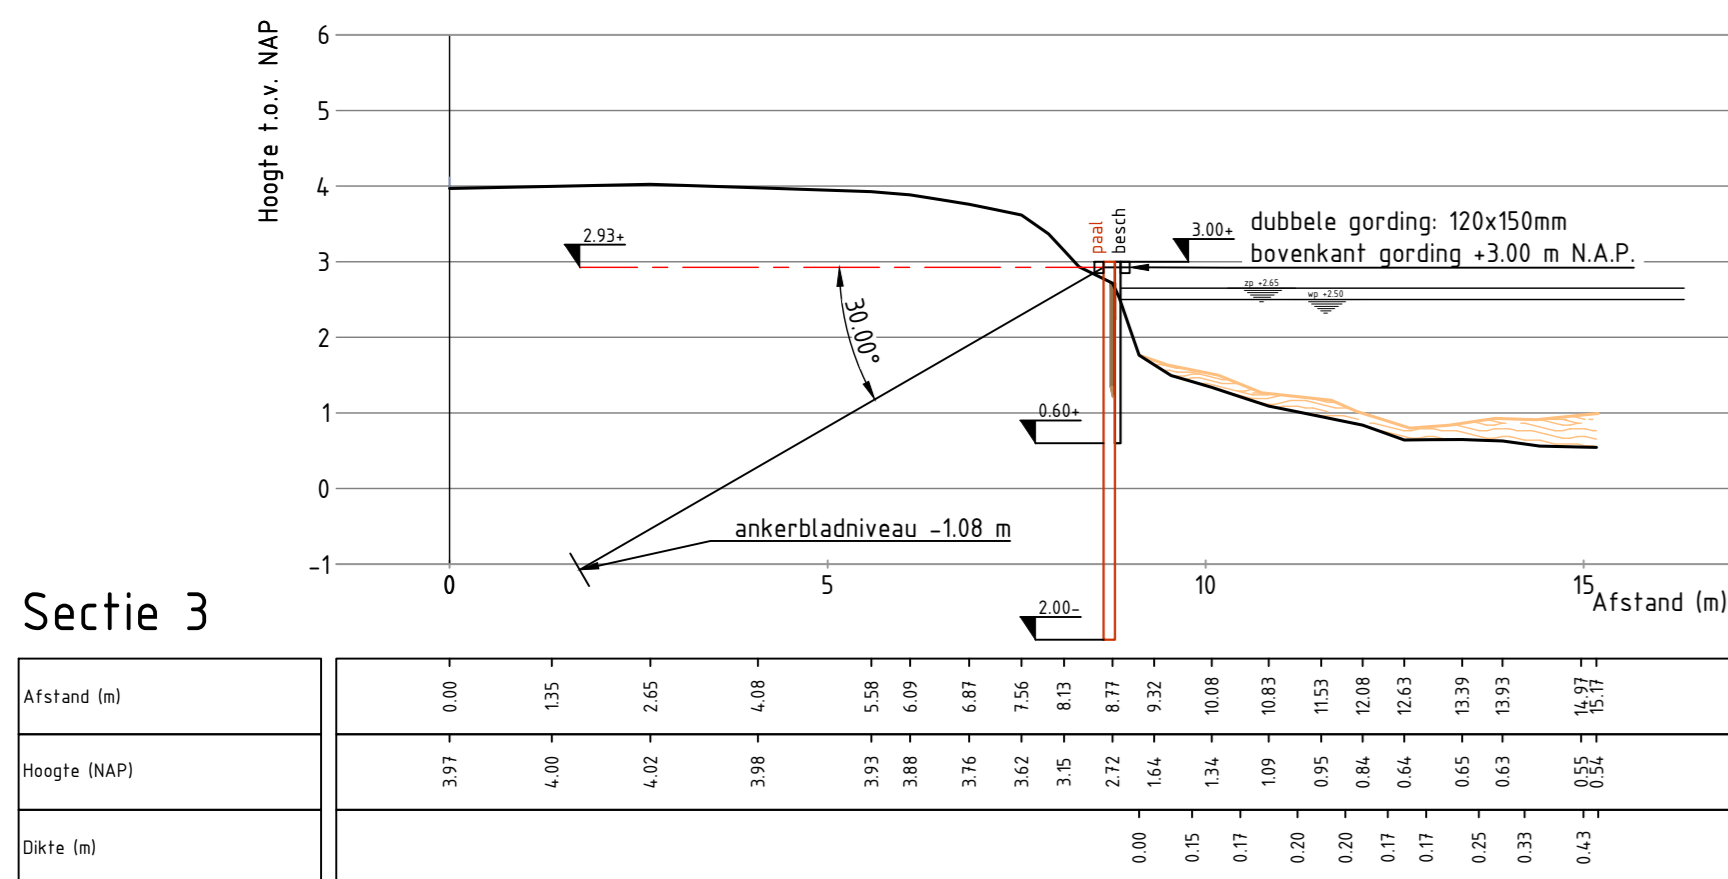


Sectie 3

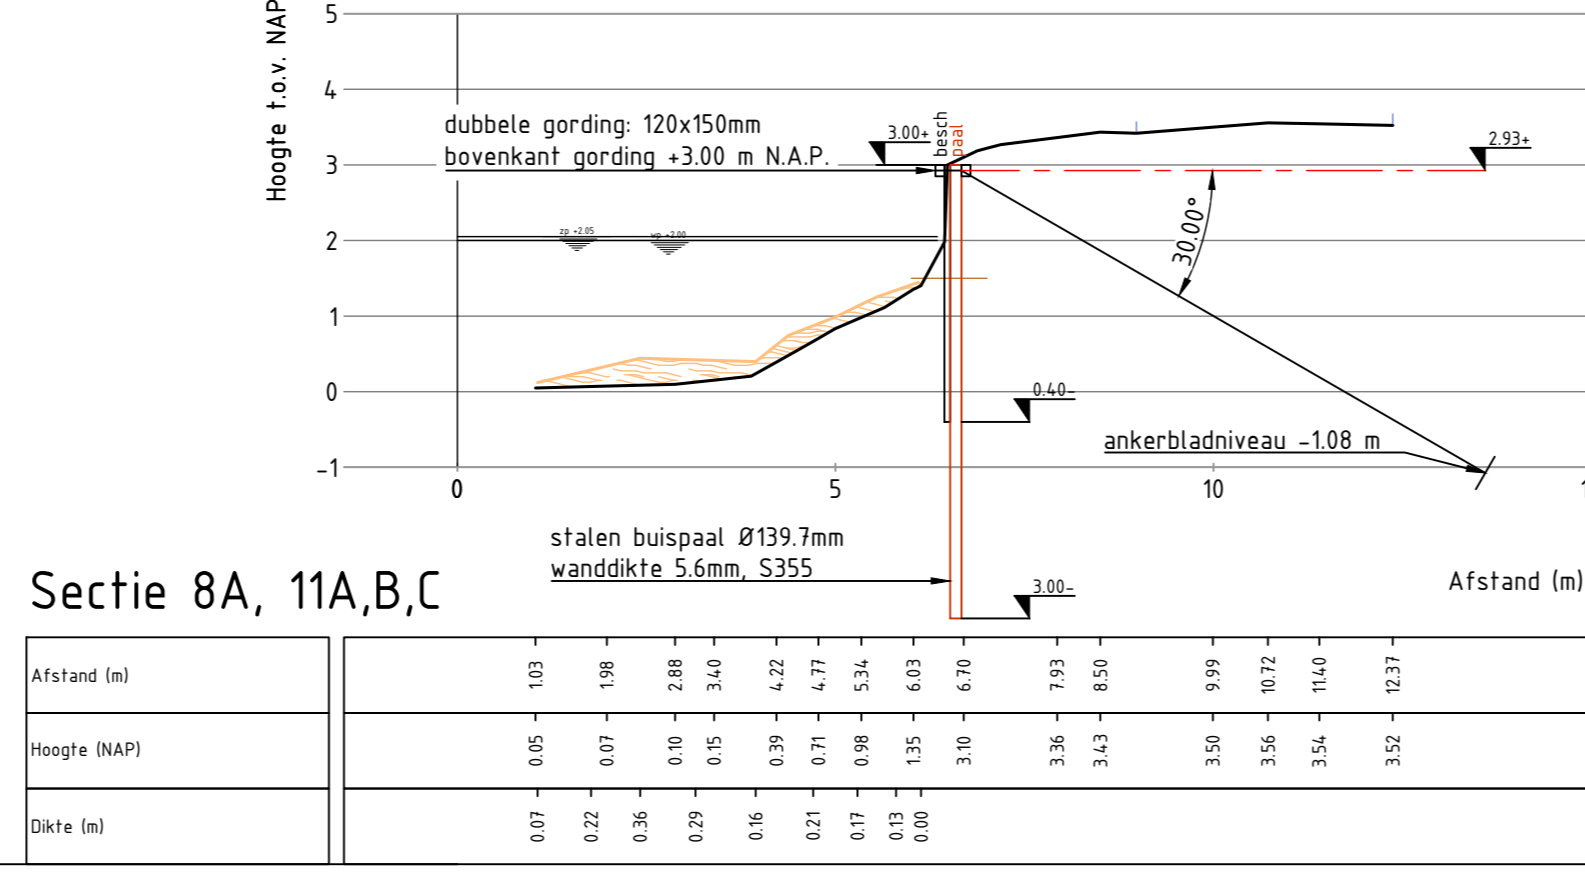


Sectie 8A, 11A,B,C

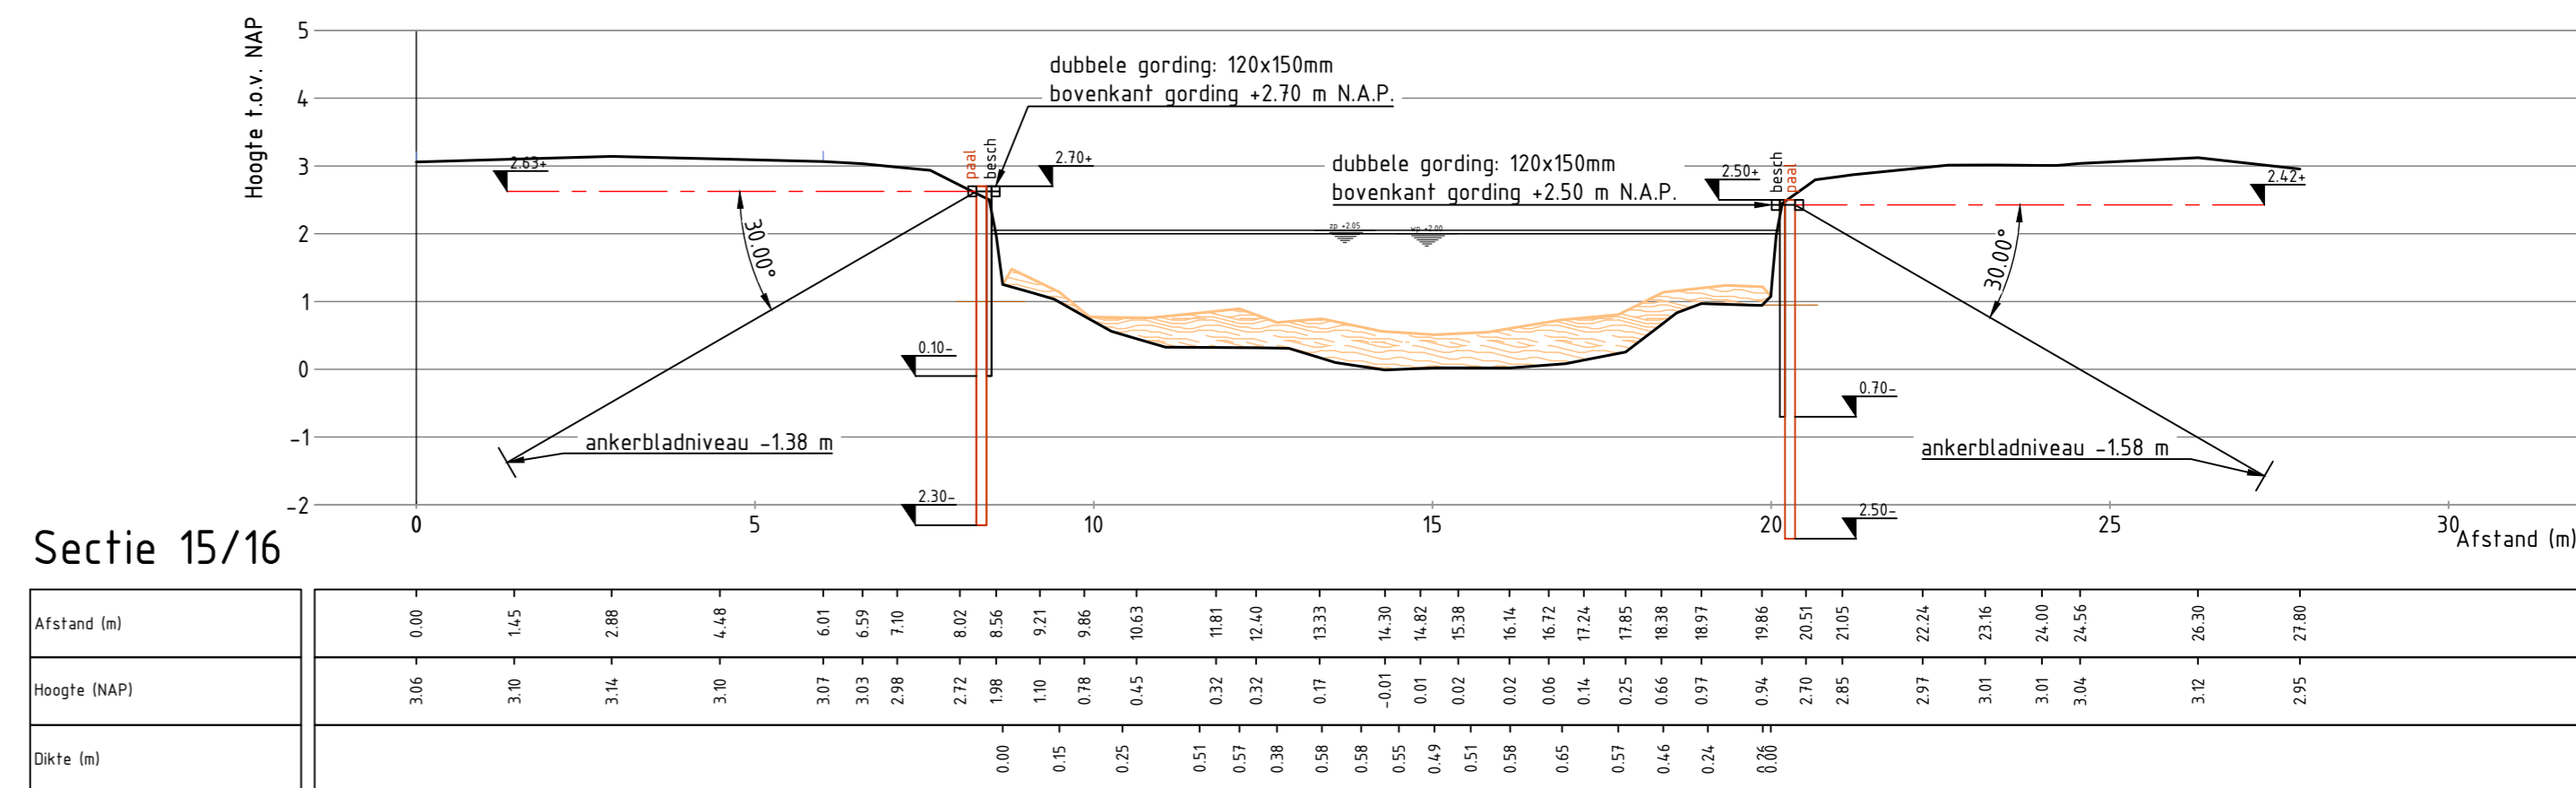


Sectie 15/16

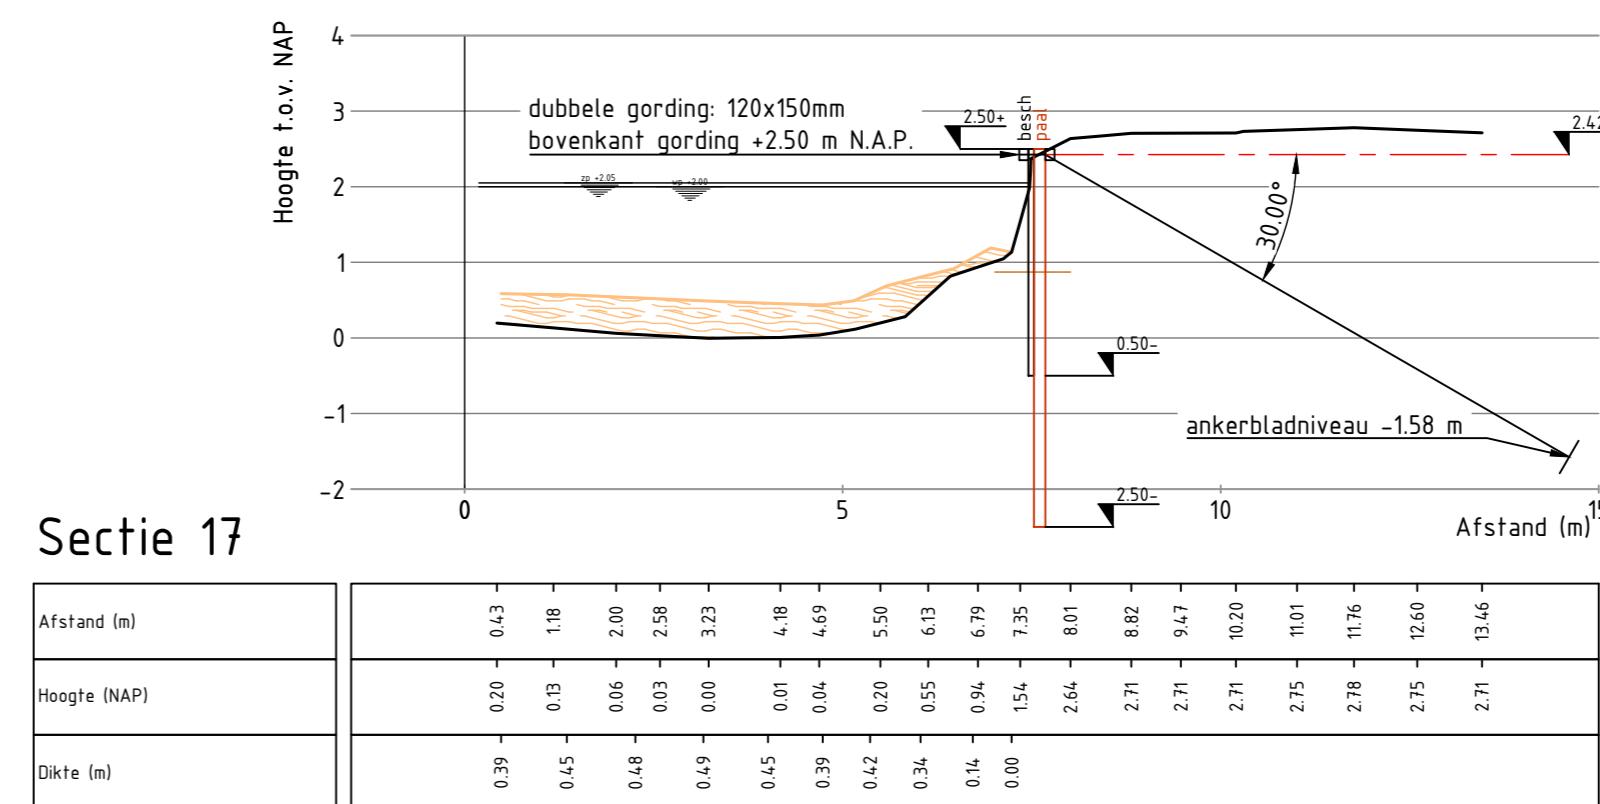


Sectie 17

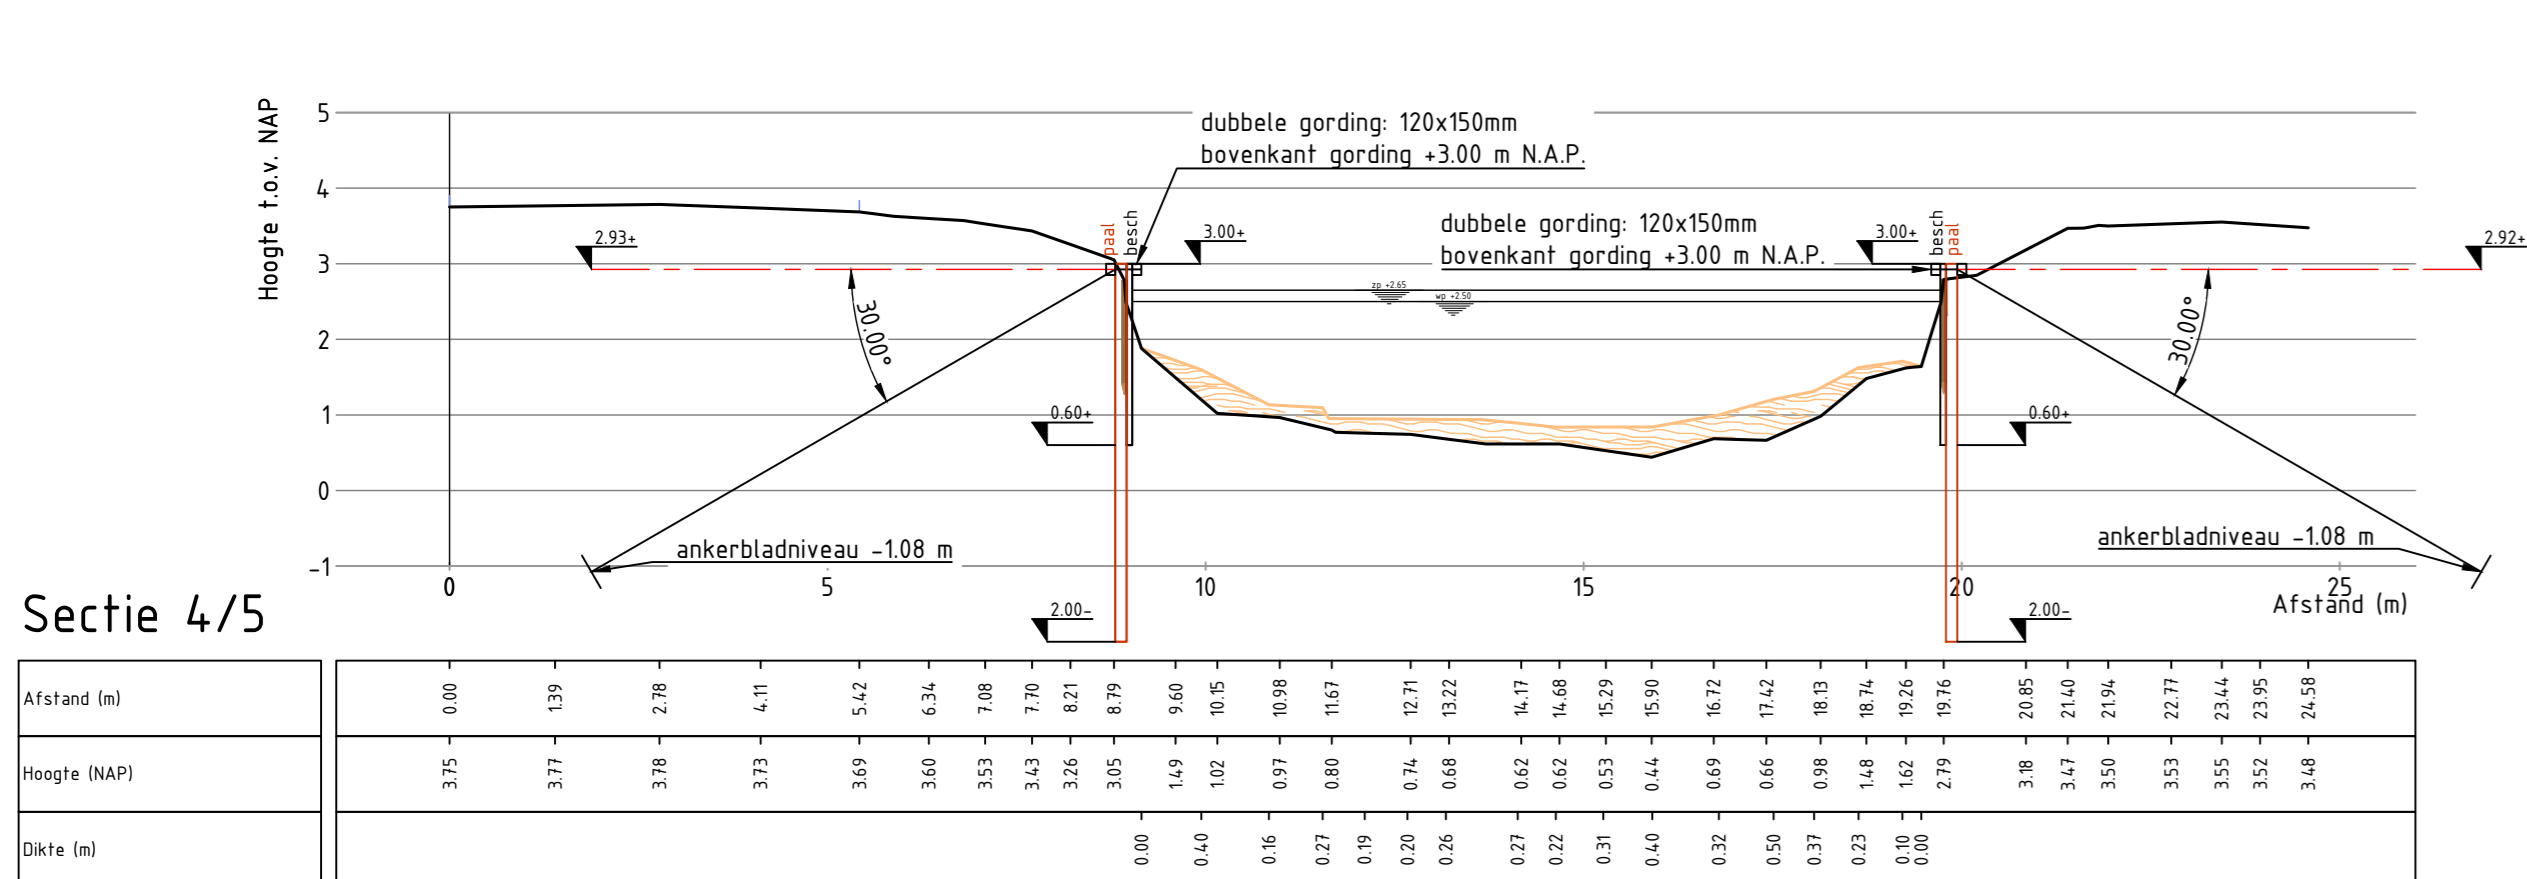


Sectie 4/5

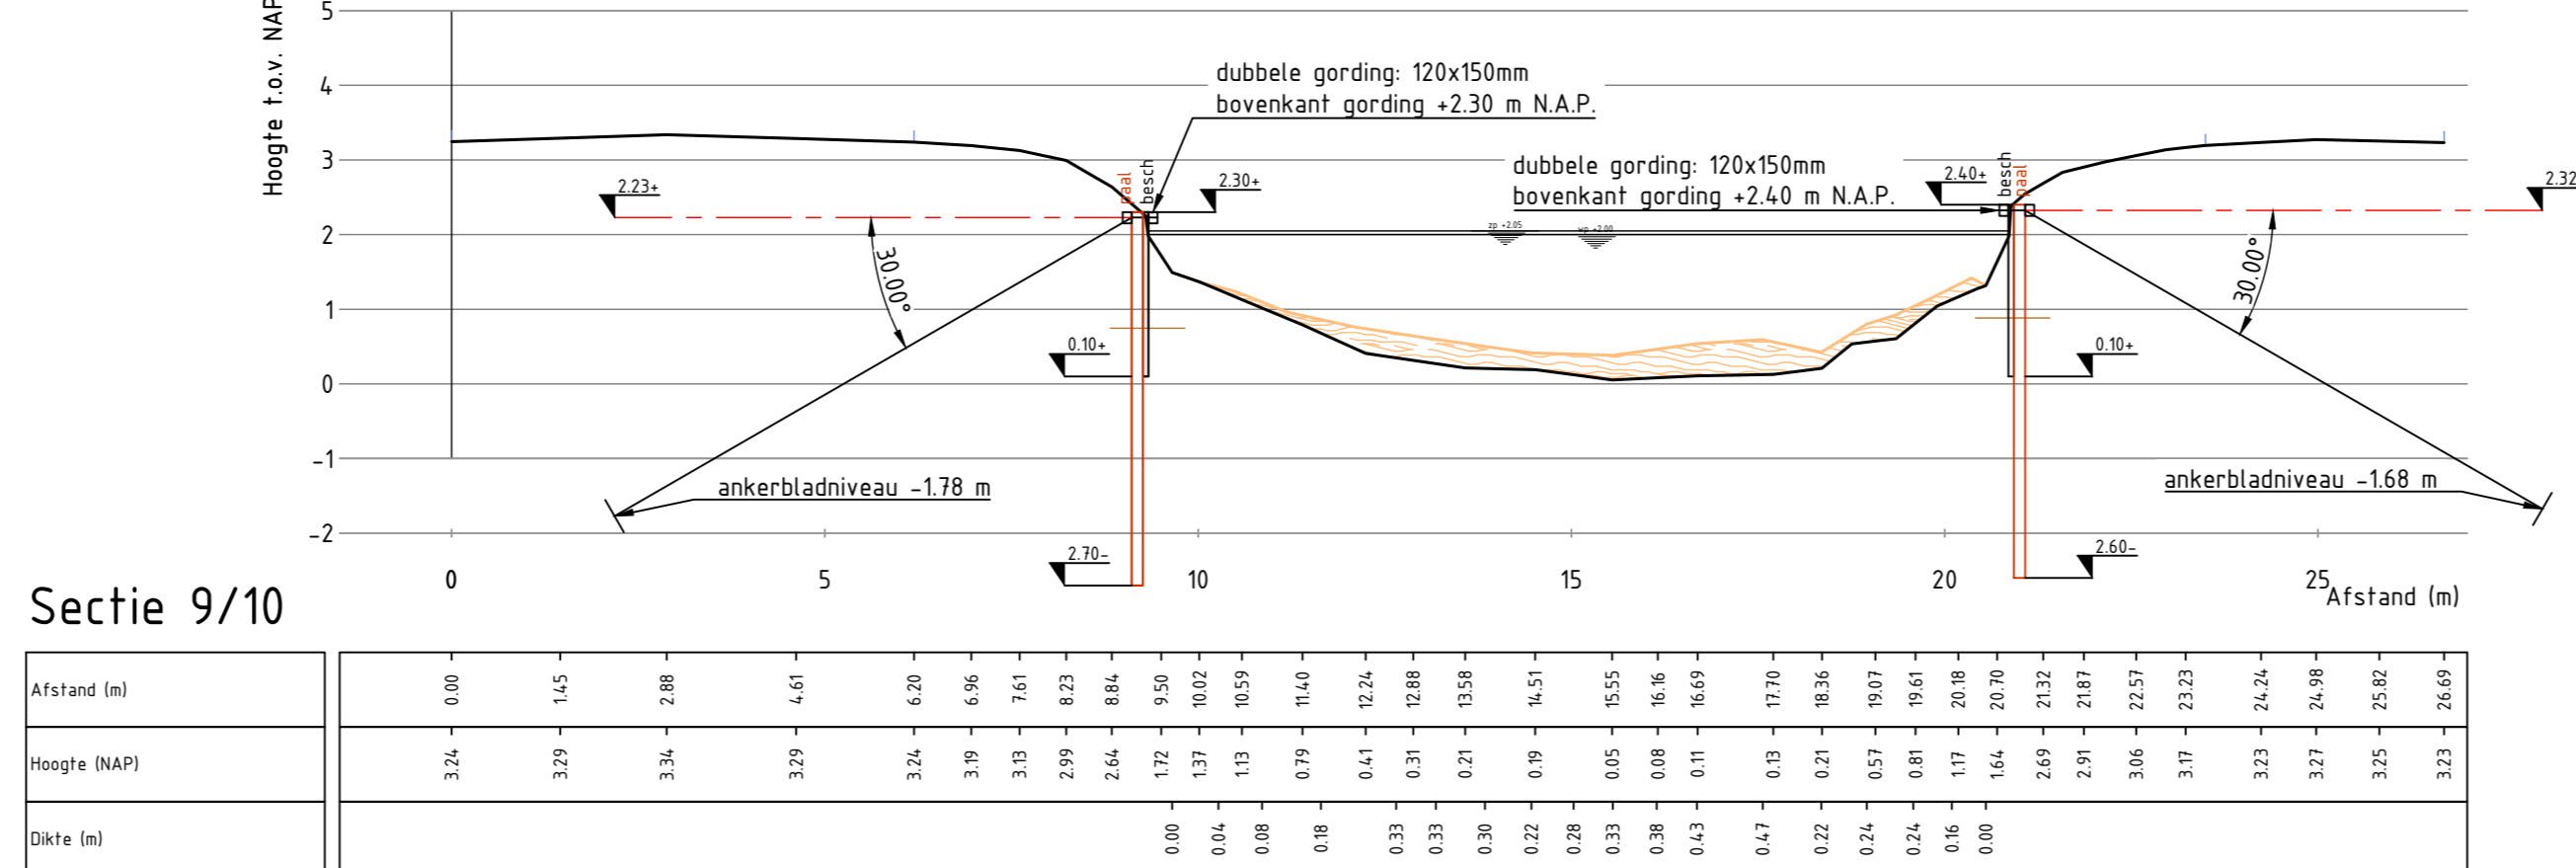


Sectie 9/10

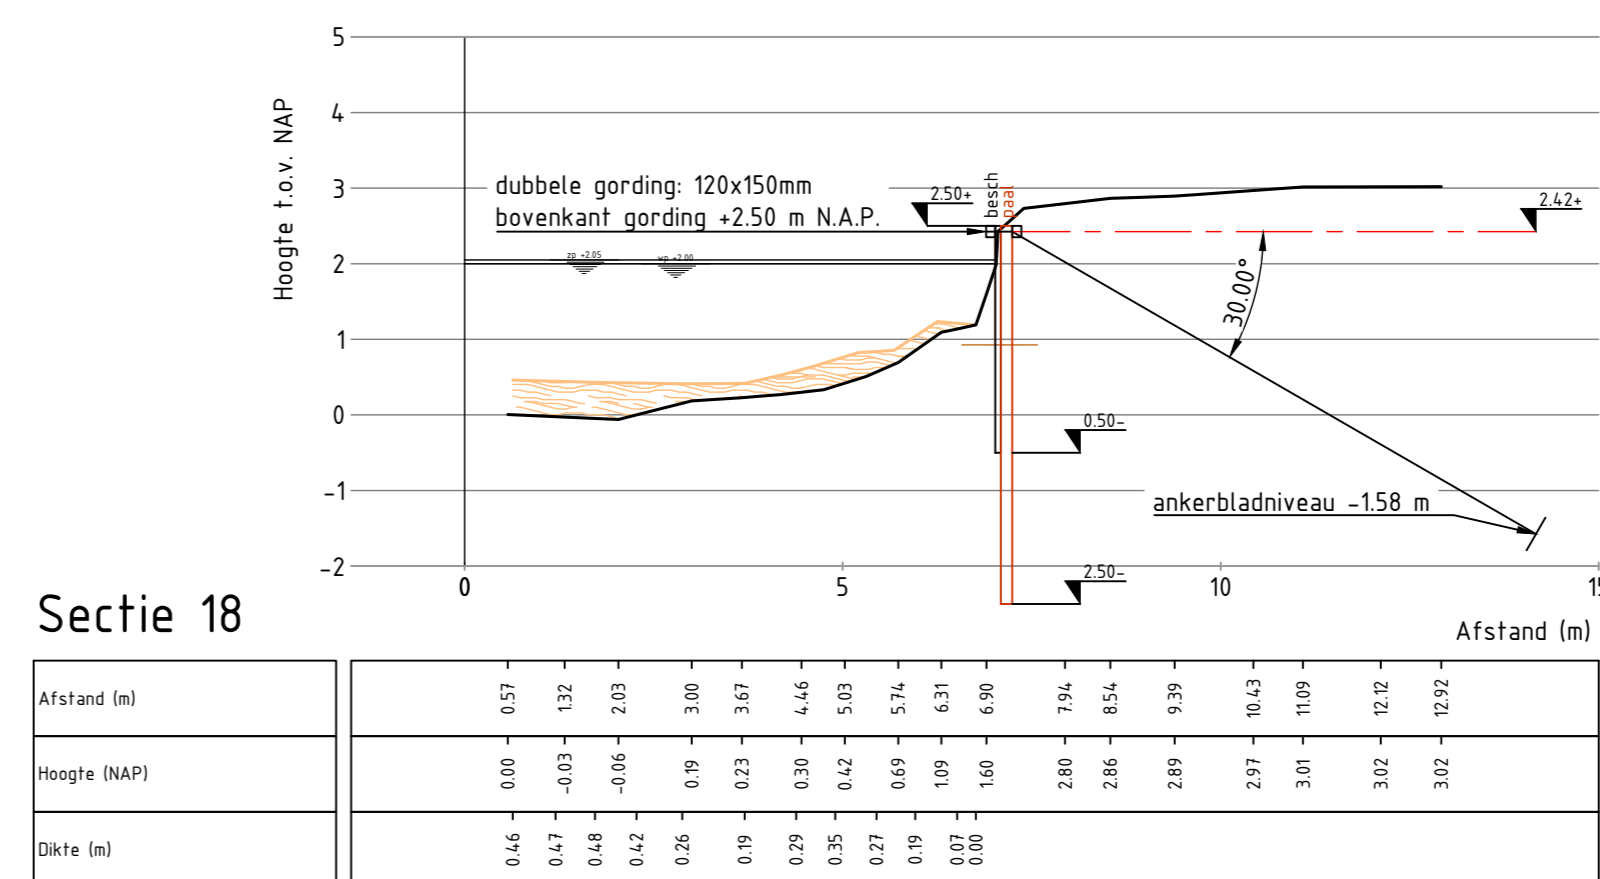


Sectie 18

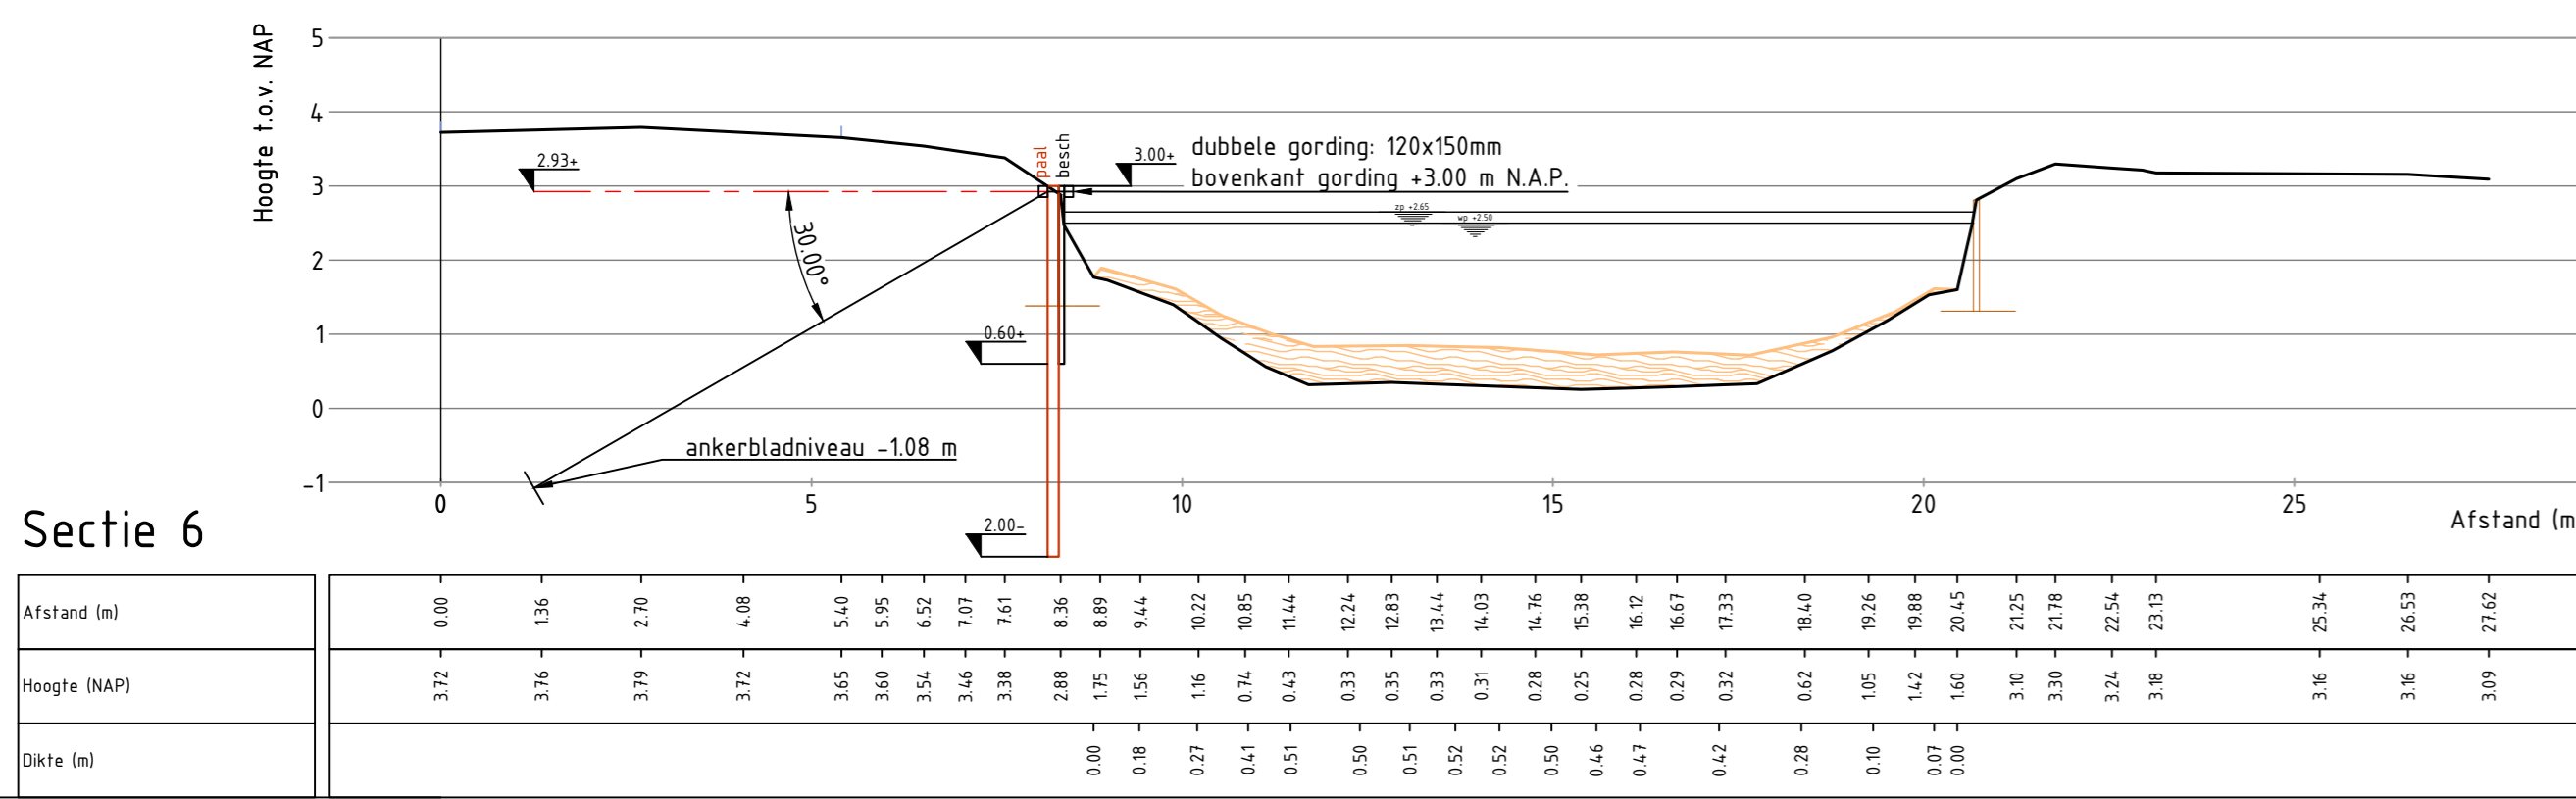

Sectie 6

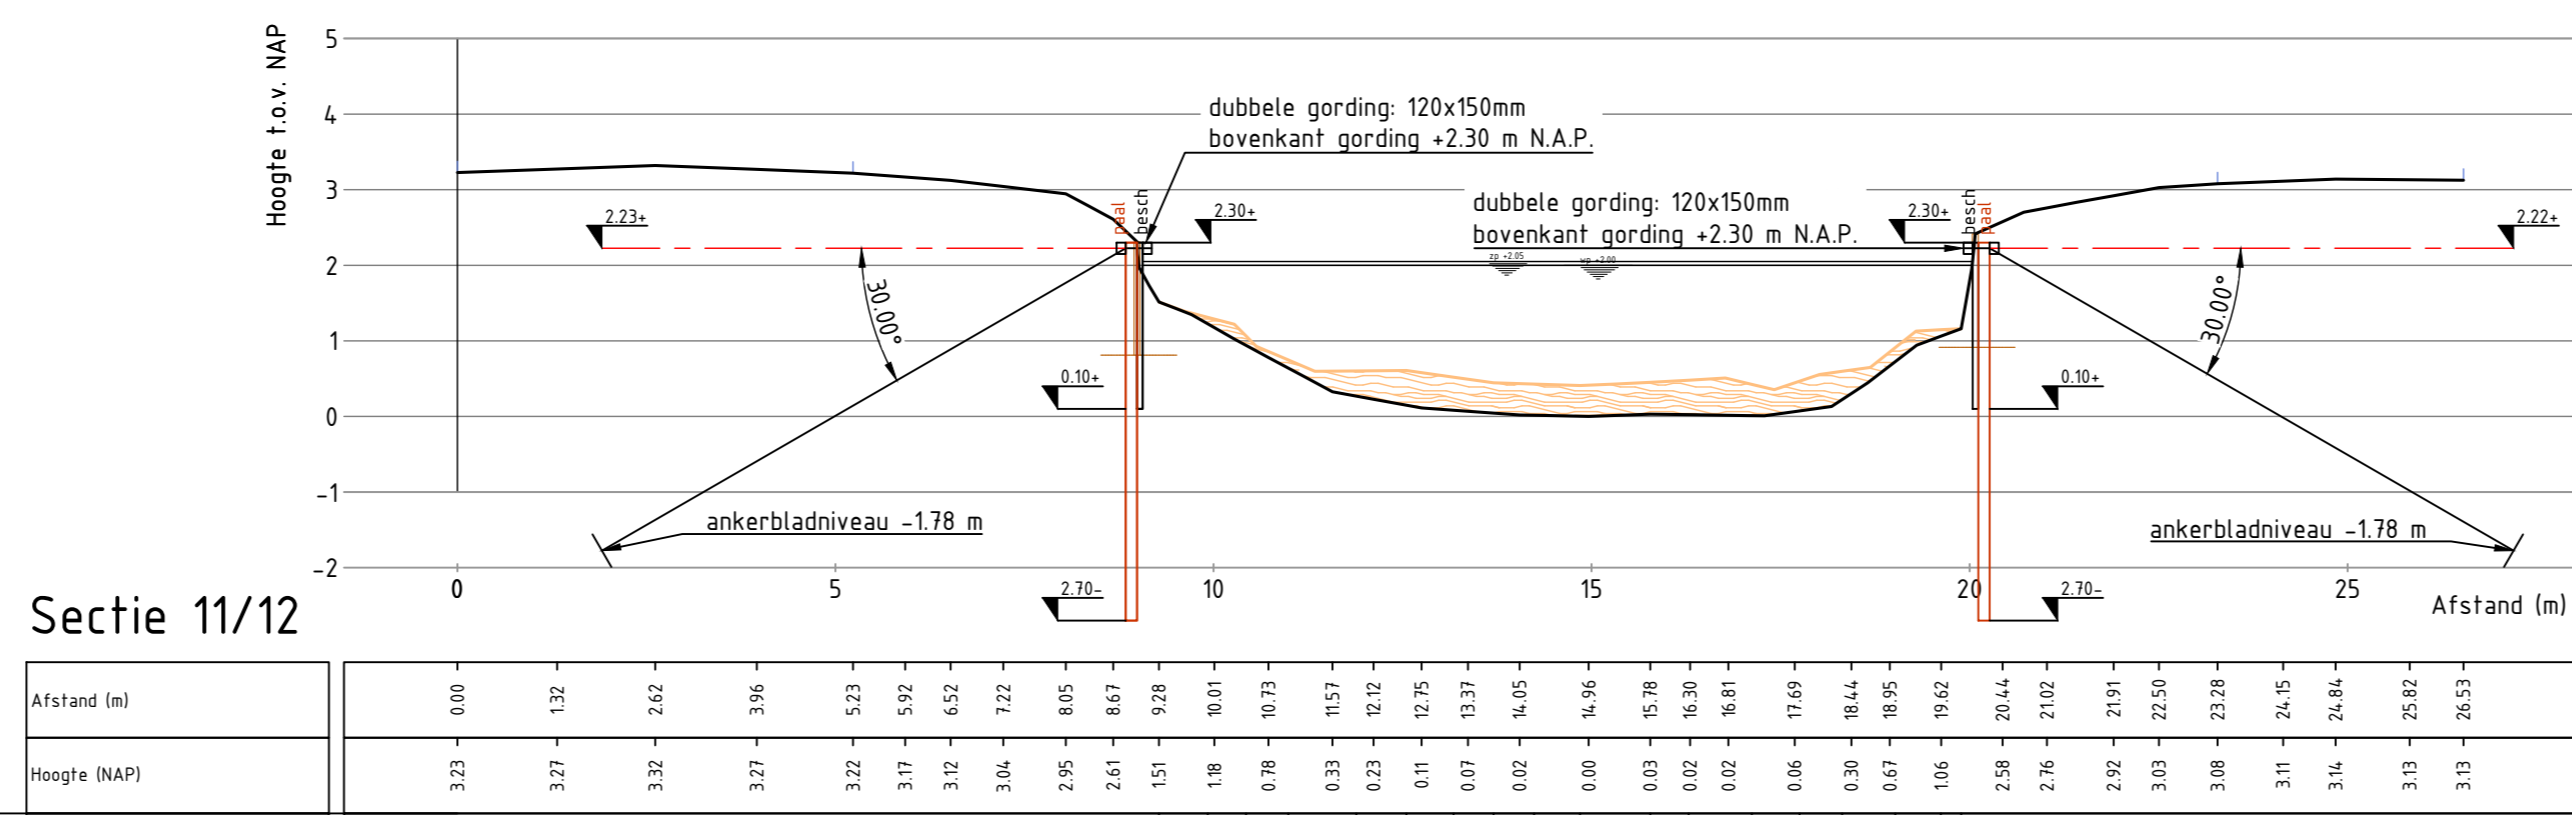

Sectie 11/12

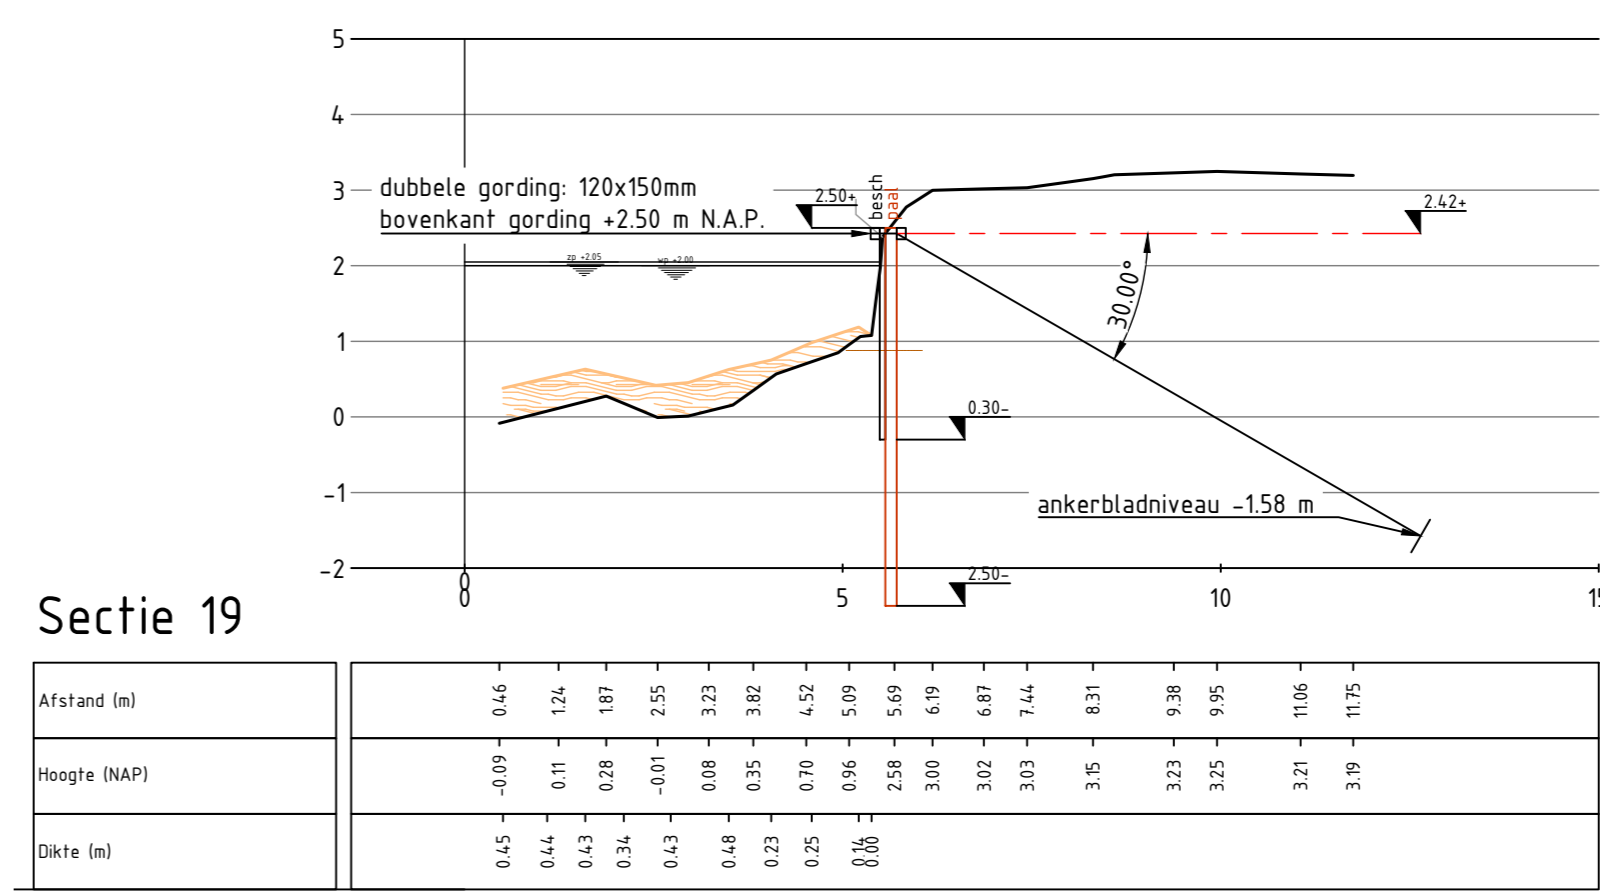

Sectie 19