




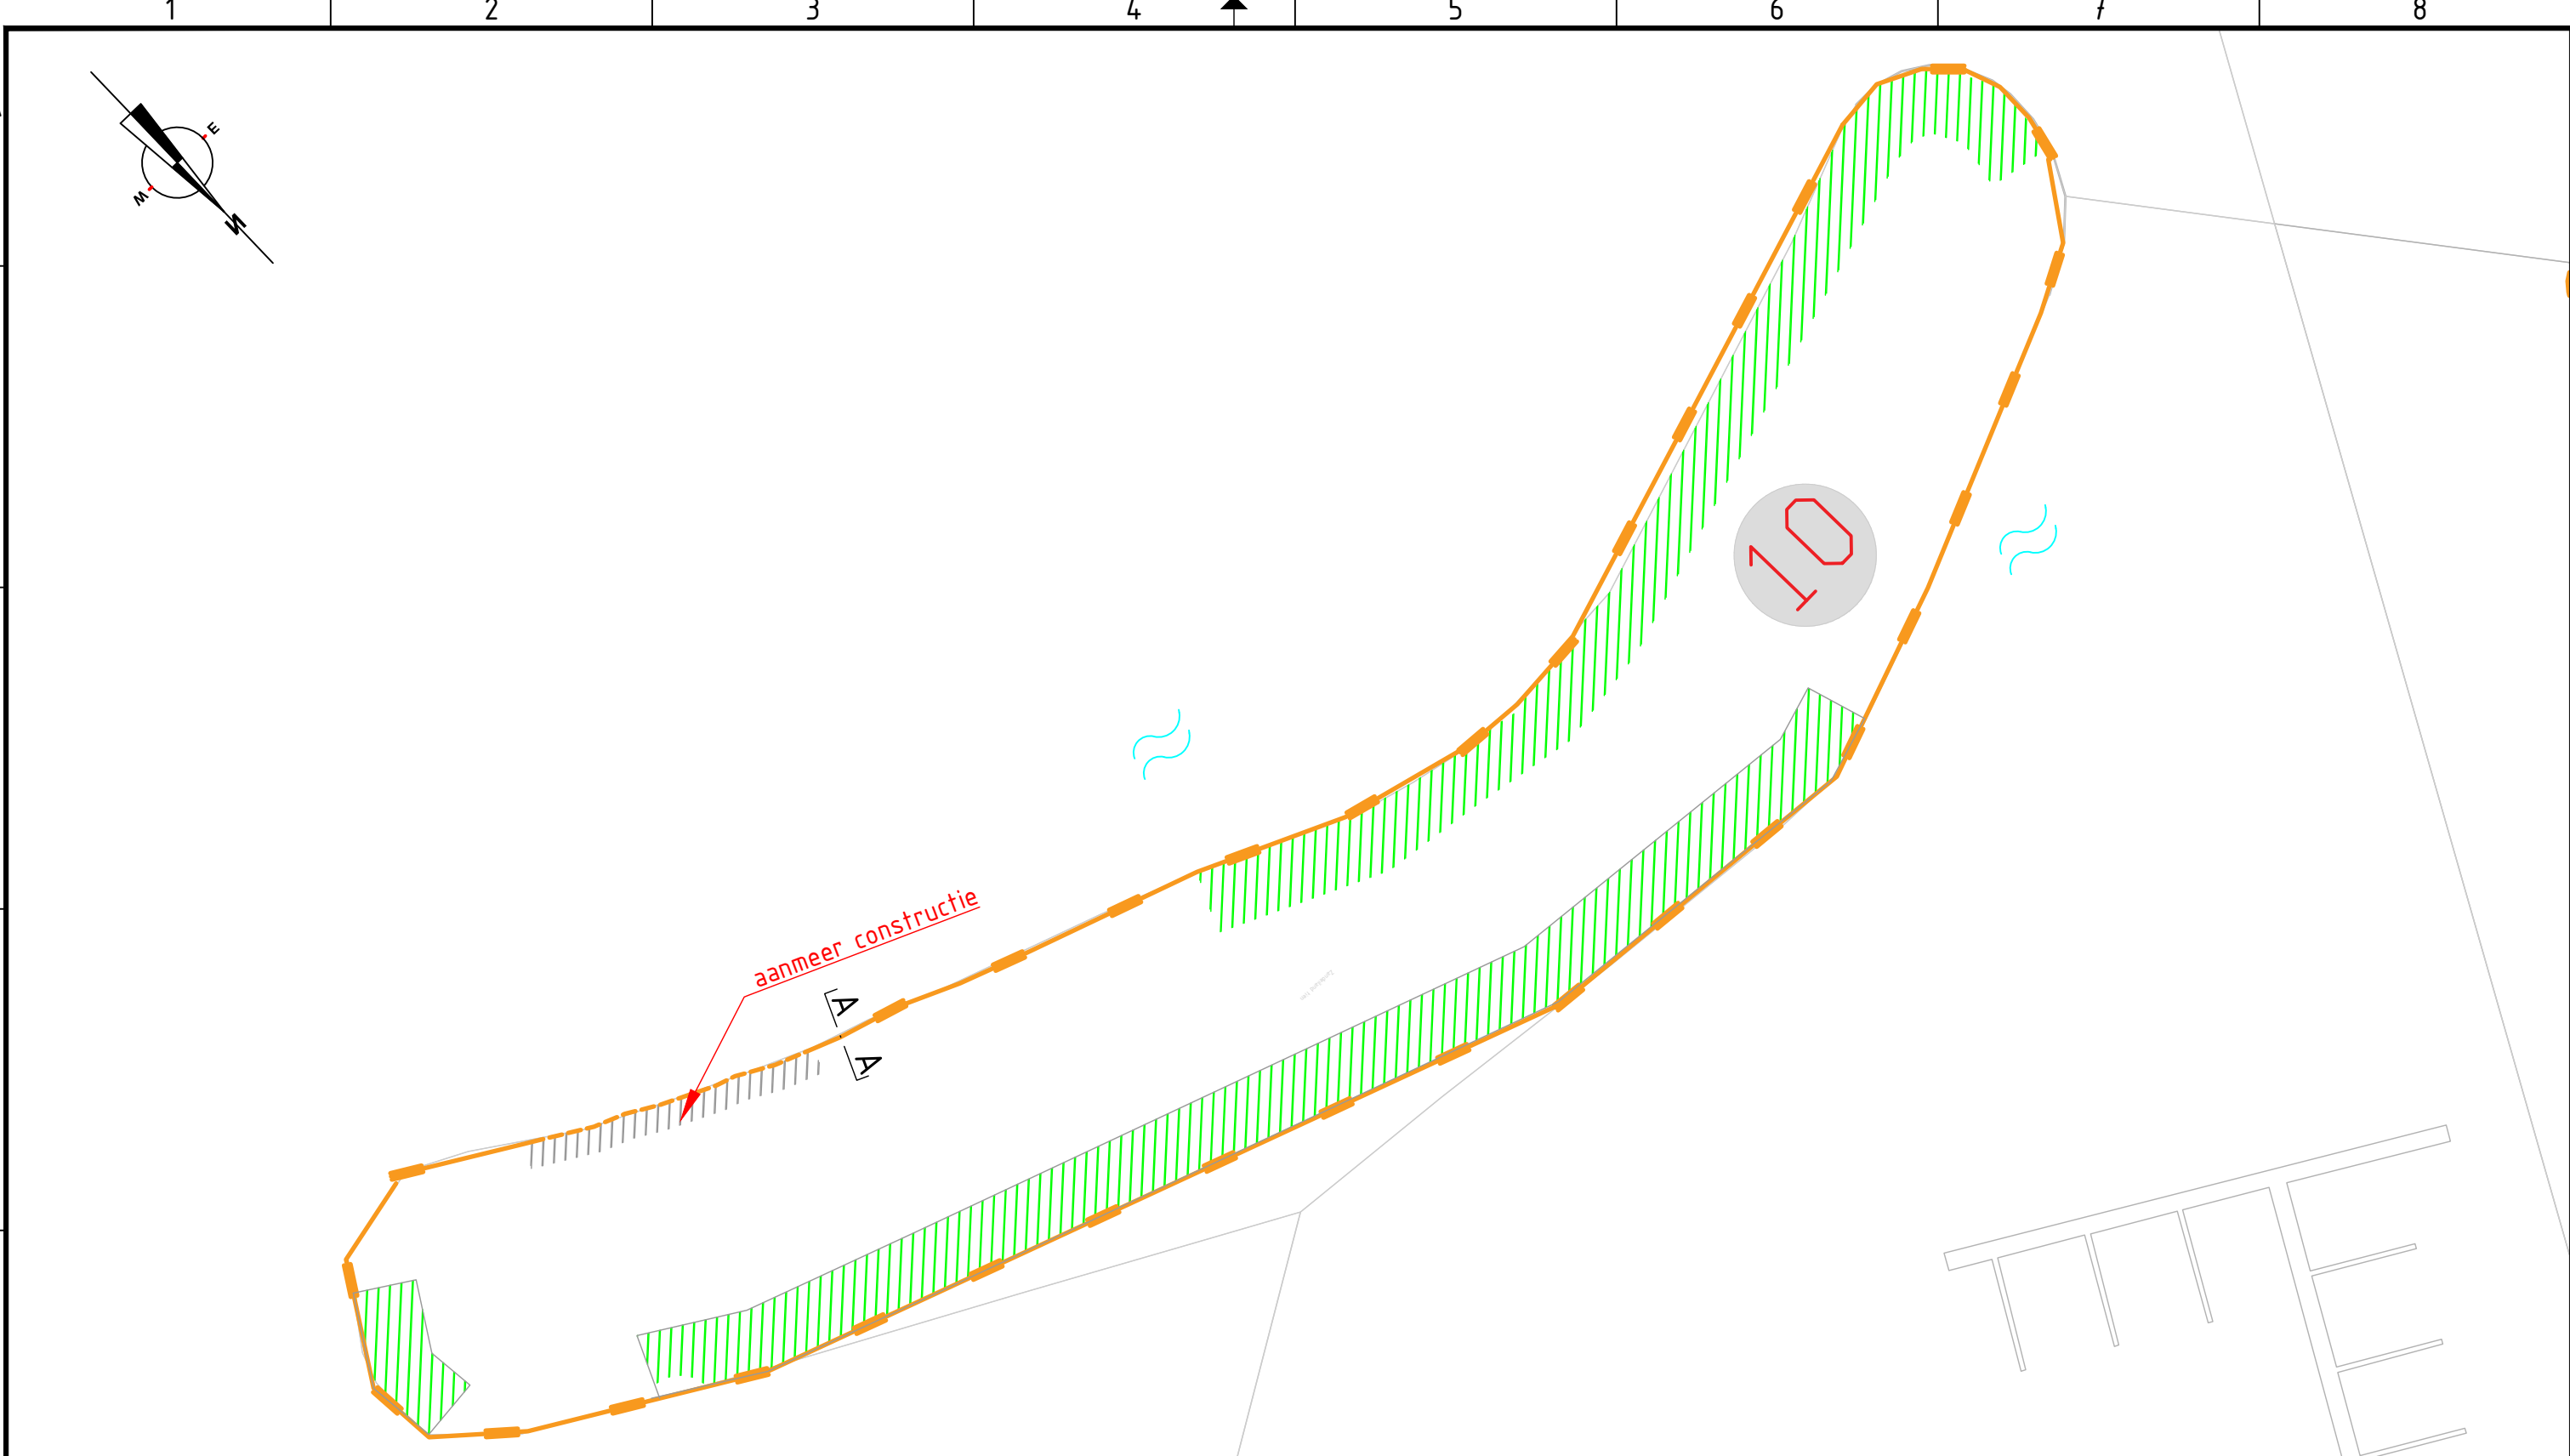


Zandeiland 10
SCHAAL 1 : 500

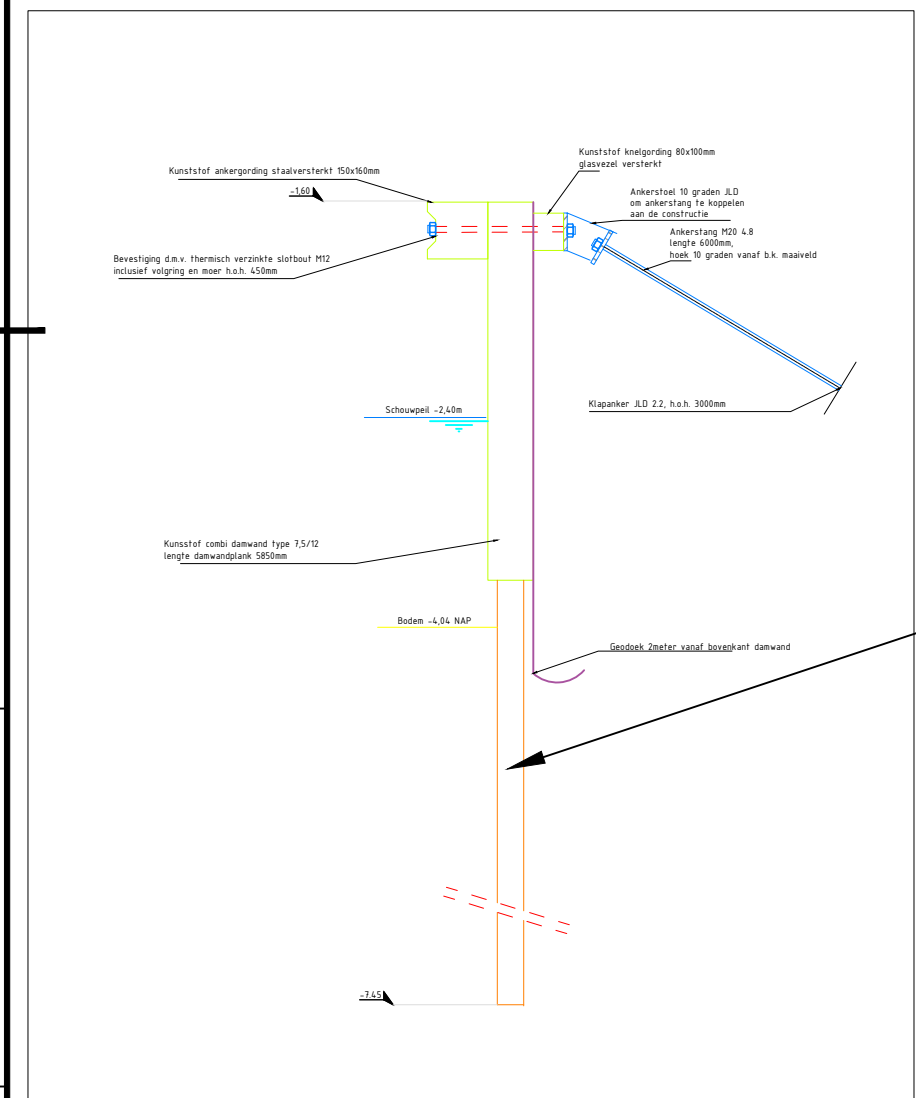


Detail A kunststofdamwand (doorsnede)
SCHAAL 1 : 20

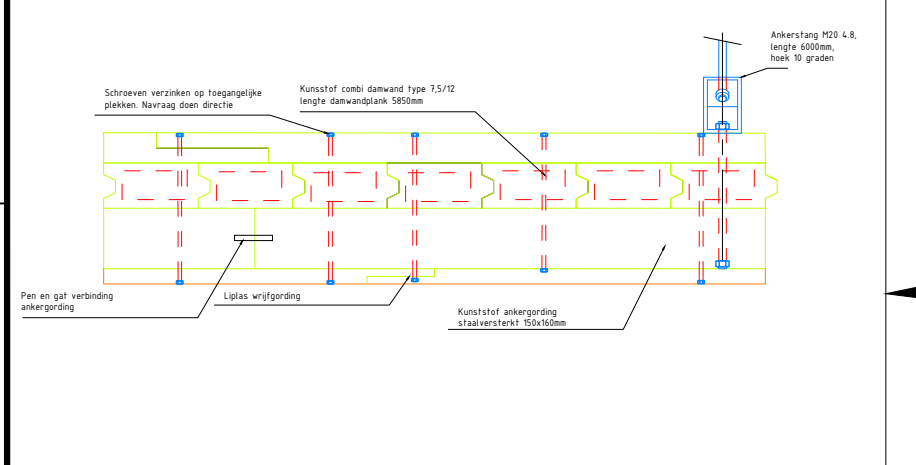


Detail A kunststofdamwand (bovenaanzicht)
SCHAAL 1 : 20

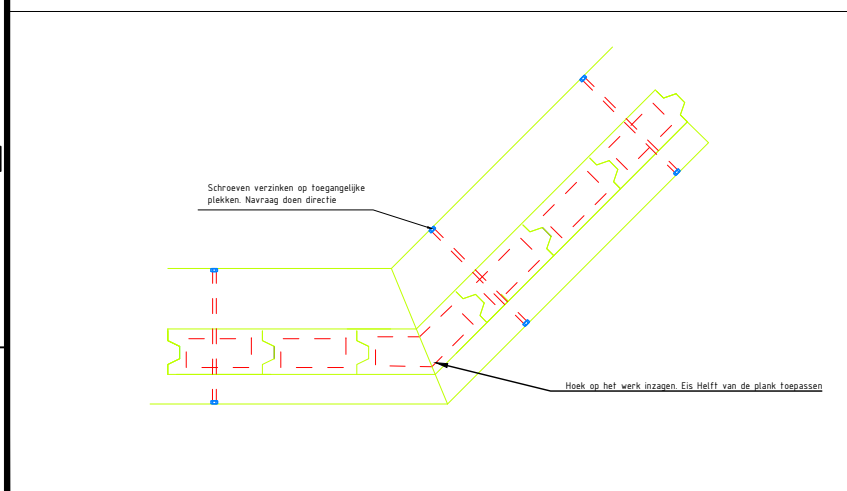


Kunststofdamwand (bovenaanzicht)
SCHAAL 1 : 20

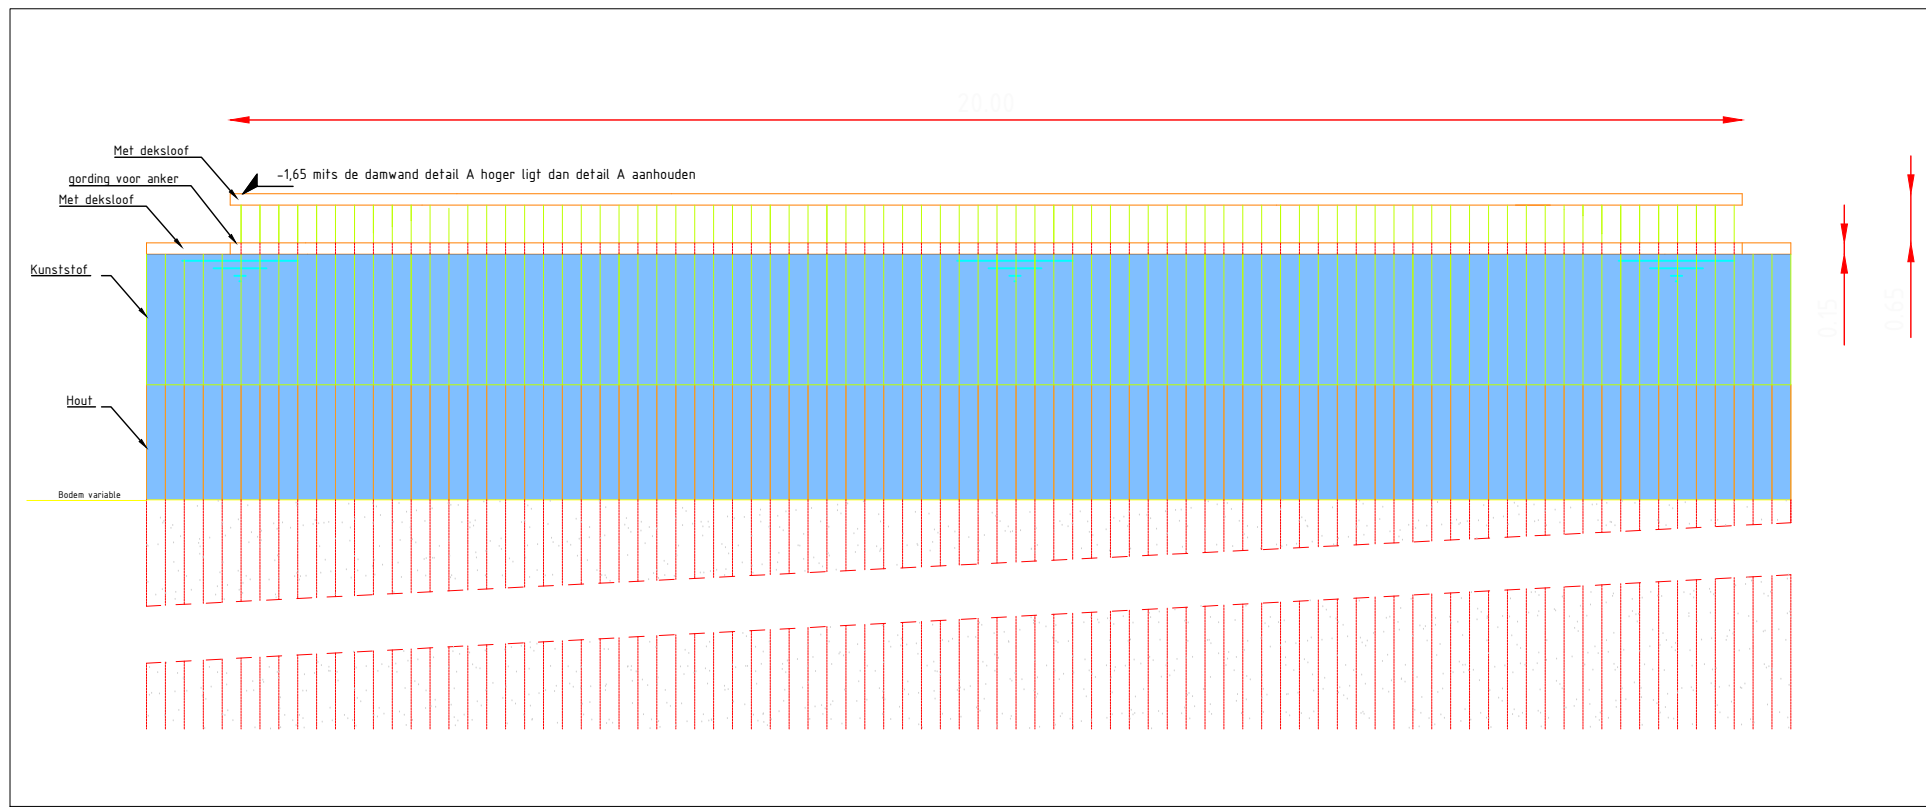


Bootaanmeer voorziening
SCHAAL 1 : 100

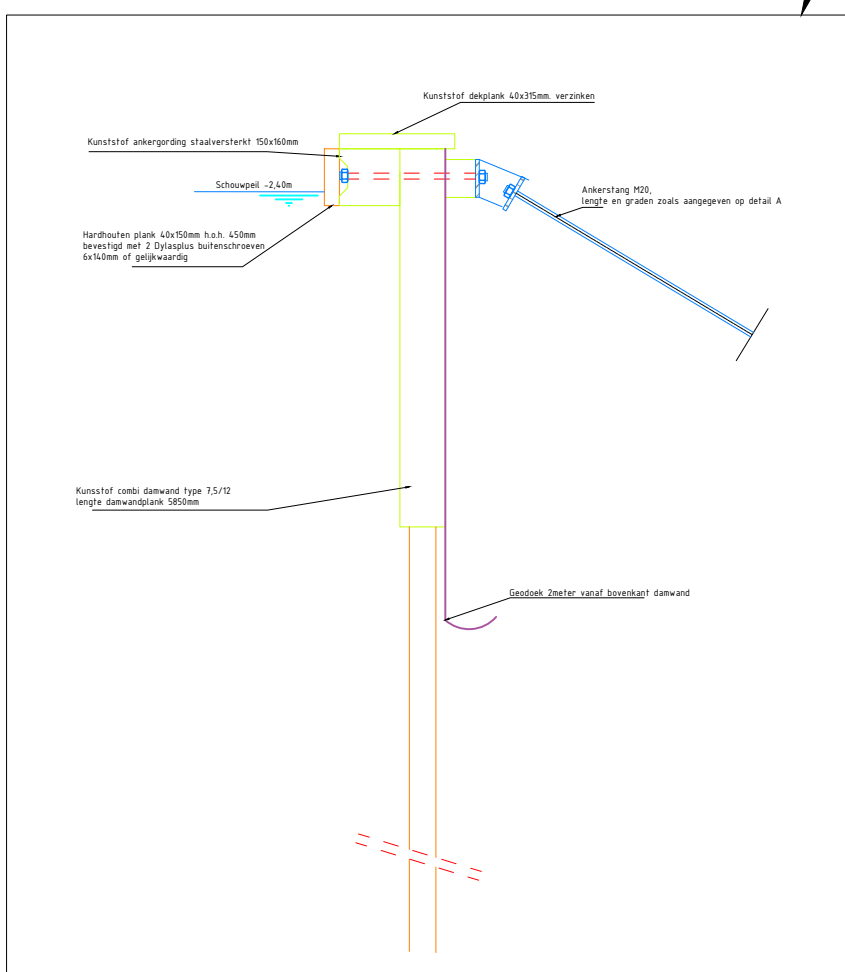

Aanmeerconstructie (zijaanzicht)
SCHAAL 1 : 20

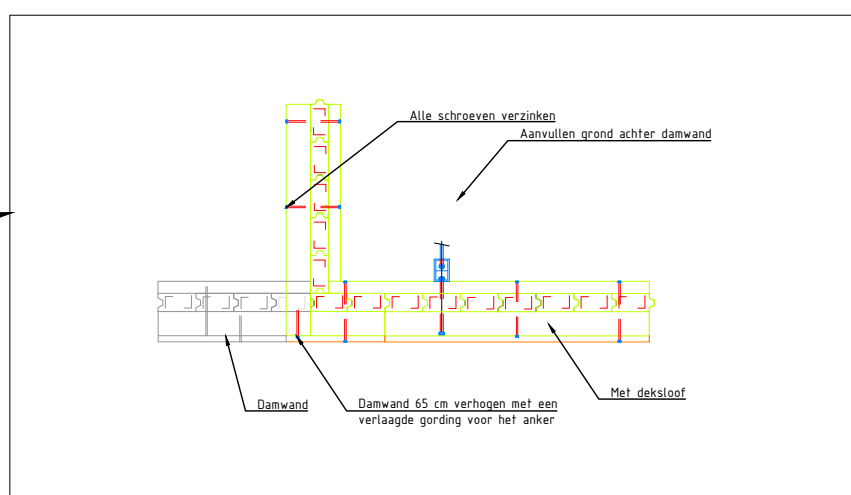

Bovenaanzicht bootaanmeer constructie
SCHAAL 1 : 50

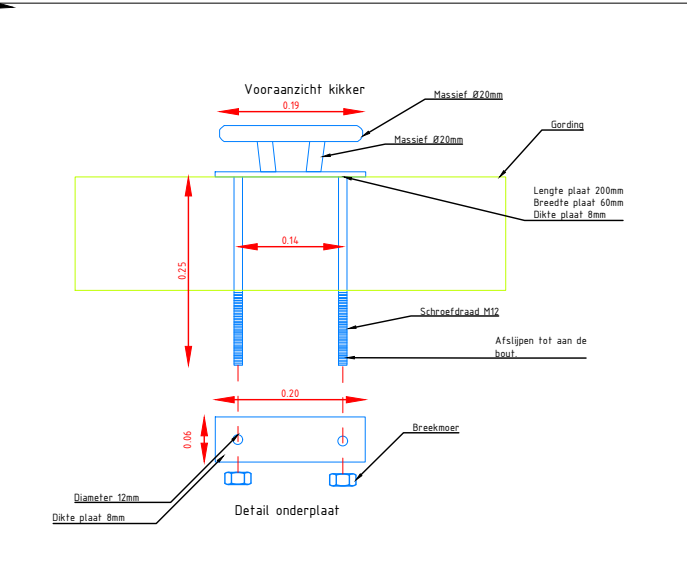

Kikker detail
SCHAAL 1 : 10

Legenda Bovenaanzicht

Bestaand	
	Verharding
	Water
	Gehandhaafde damwand
	Kabelbed
	Riool drukleiding
	Begroeiing
Nieuw	
	Houten/Kunststof damwand
	Zwemafscherming Hout/Kunststof
	Zandafscherming kunststof
	Houten Damwand eiland 4
	Vlinder kunststof
	Steenslag oever ca. 10 meter
	Natuurlijke oever ca. 10 meter
	Aanmeer constructie

Algemene (specifieke) opmerkingen :
1. Maten in meters tenzij anders vermeld.
2. Peilmaten in meters t.o.v. N.A.P.



Overzicht

SCHAAL 1 : 10000

Rev.	Omschrijving	Getekend	Gecontroleerd	Goedgekeurd	Datum
37698	Projectnummer	Getekend	Gecontroleerd	Goedgekeurd	Datum
37698-BE-NS-14-10	Tekeningnummer	Adl.	Adl.	Adl.	9-7-2020
37698-BE-NS-14-10	Stations	Schaal	Bladformaat	Bladnummer	10 van 14
37698-BE-NS-14-10	Definitief	zie tek.	A1	10 van 14	
Opdrachtgever					
Recreatie Midden-Nederland					
Project					
Vervanging beschoeiing Vinkeveense plassen					
Nieuwe situatie					
Nebest B.V.					
Marconweg 2, 4311 PD Vianen					
Postbus 100, 4300 EC Vianen					
T: 085 489 01 00					
E: info@nbest.nl					
W: www.nbest.nl					

